




COUR EST PROJET

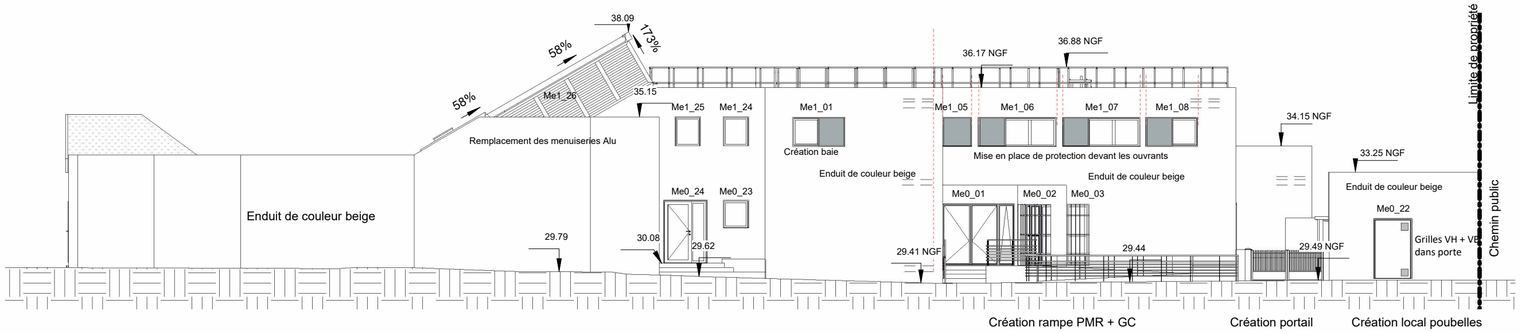


EST PROJET

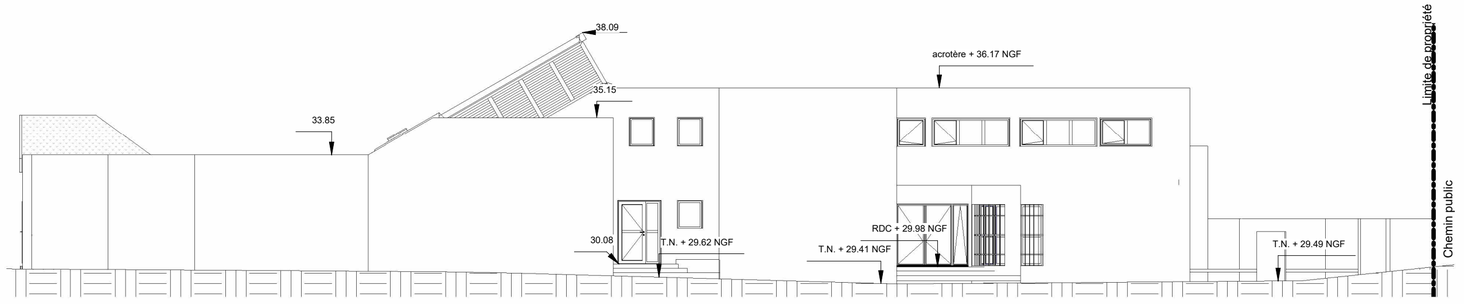


EST EXISTANT

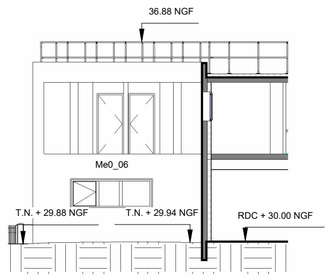

COUR OUEST PROJET

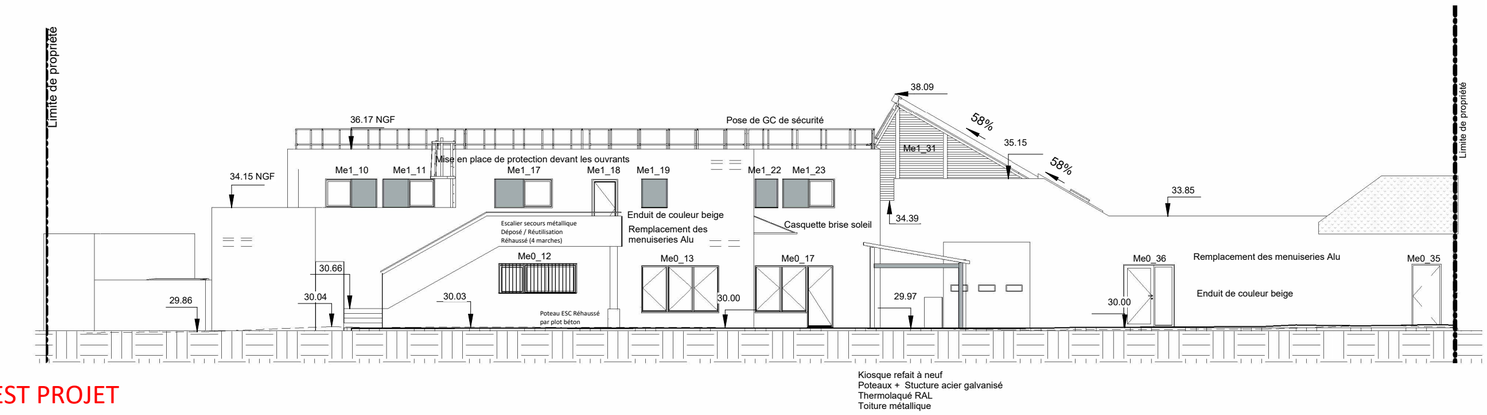

OUEST PROJET

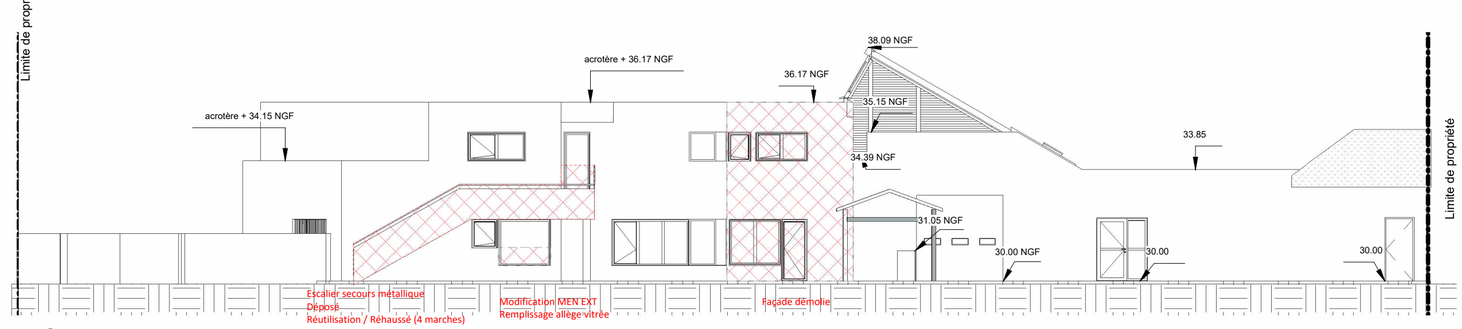

OUEST EXISTANT

Ministère de la Justice

20 rue du puits Mauger
CS 60826- 35108 Rennes
Cedex 3

MINISTÈRE DE LA JUSTICE
Liberté
Égalité
Fraternité

UJPE- UEAJ

Elevations Est et Ouest UEHC

DCE

AR300

21/07/2026

Ech:1 : 150e

N

Atelier d'Architecture
Estelle Soubeyrand
120 Rue de l'Alma
35000 Rennes