


NORD PROJET

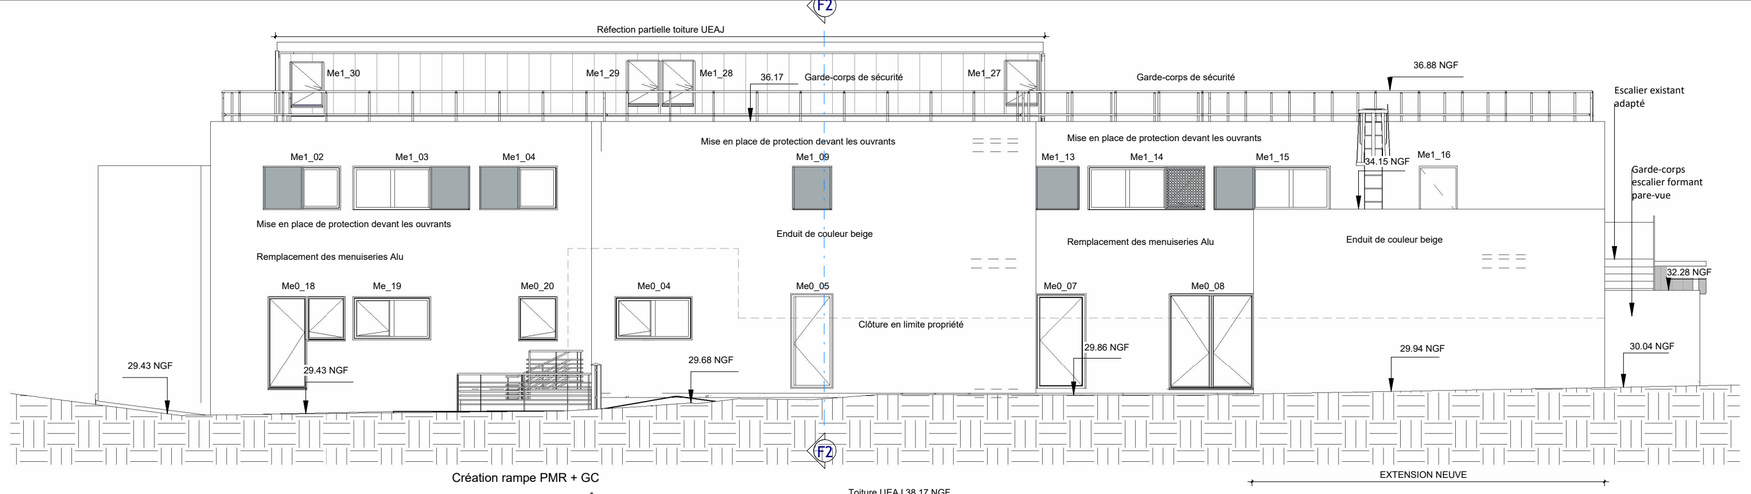


NORD EXISTANT

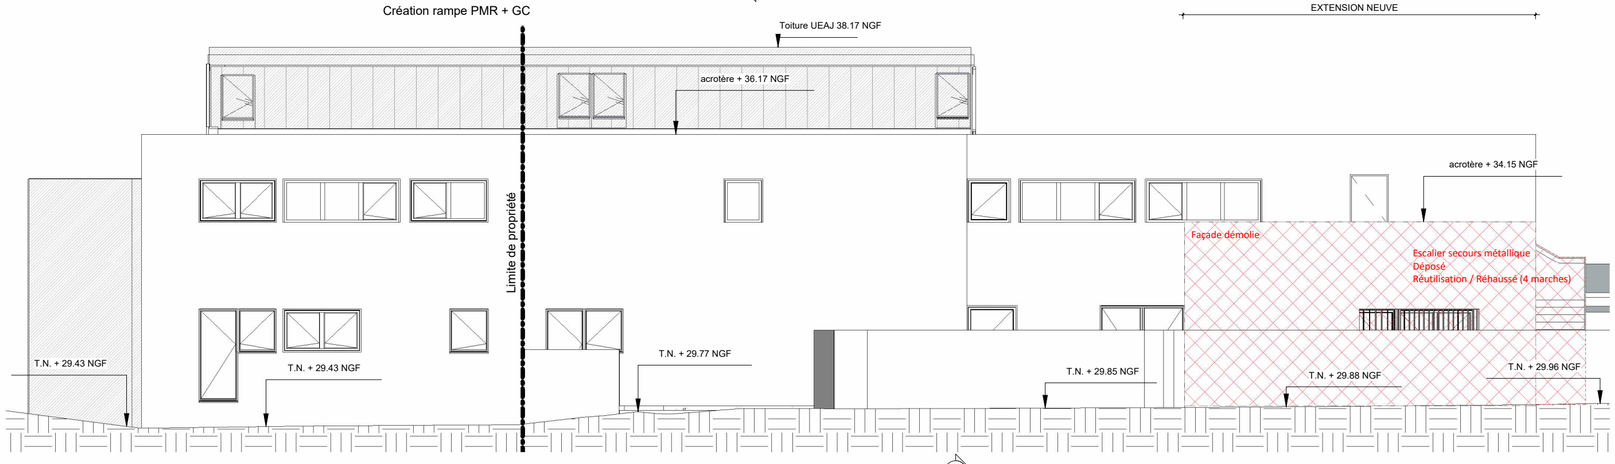

SUD PROJET

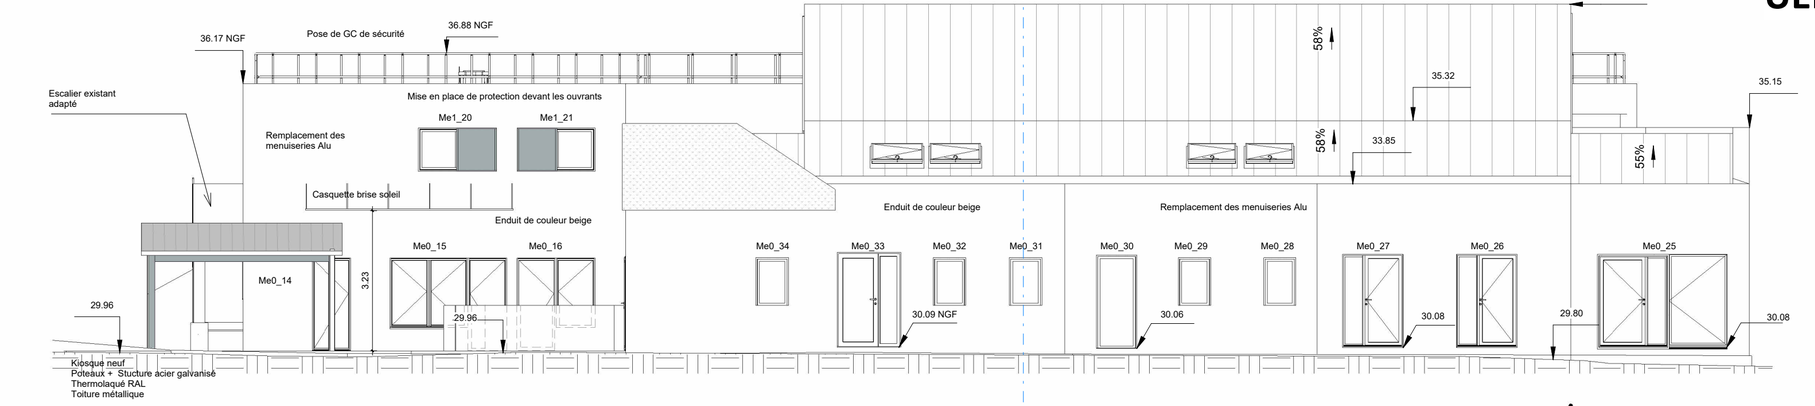

SUD EXISTANT

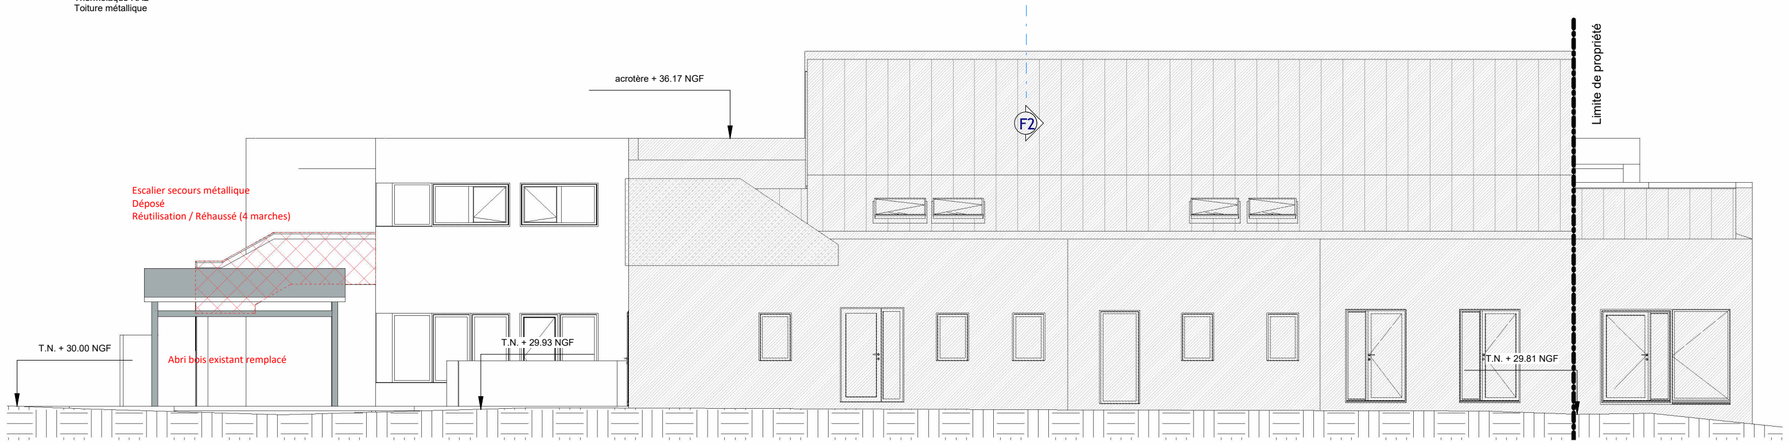

Ministère de la Justice

20 rue du puits Mauger
CS 60826- 35108 Rennes
Cedex 3

MINISTÈRE DE LA JUSTICE
Liberté Égalité Fraternité

UJPE- UEAJ

Elevations Nord et Sud UEHC

DCE

AR301

21/07/2026

Ech: 1 : 100e

N

Atelier d'Architecture
Estelle Soubeyrand
120 Rue de l'Alma
35000 Rennes