


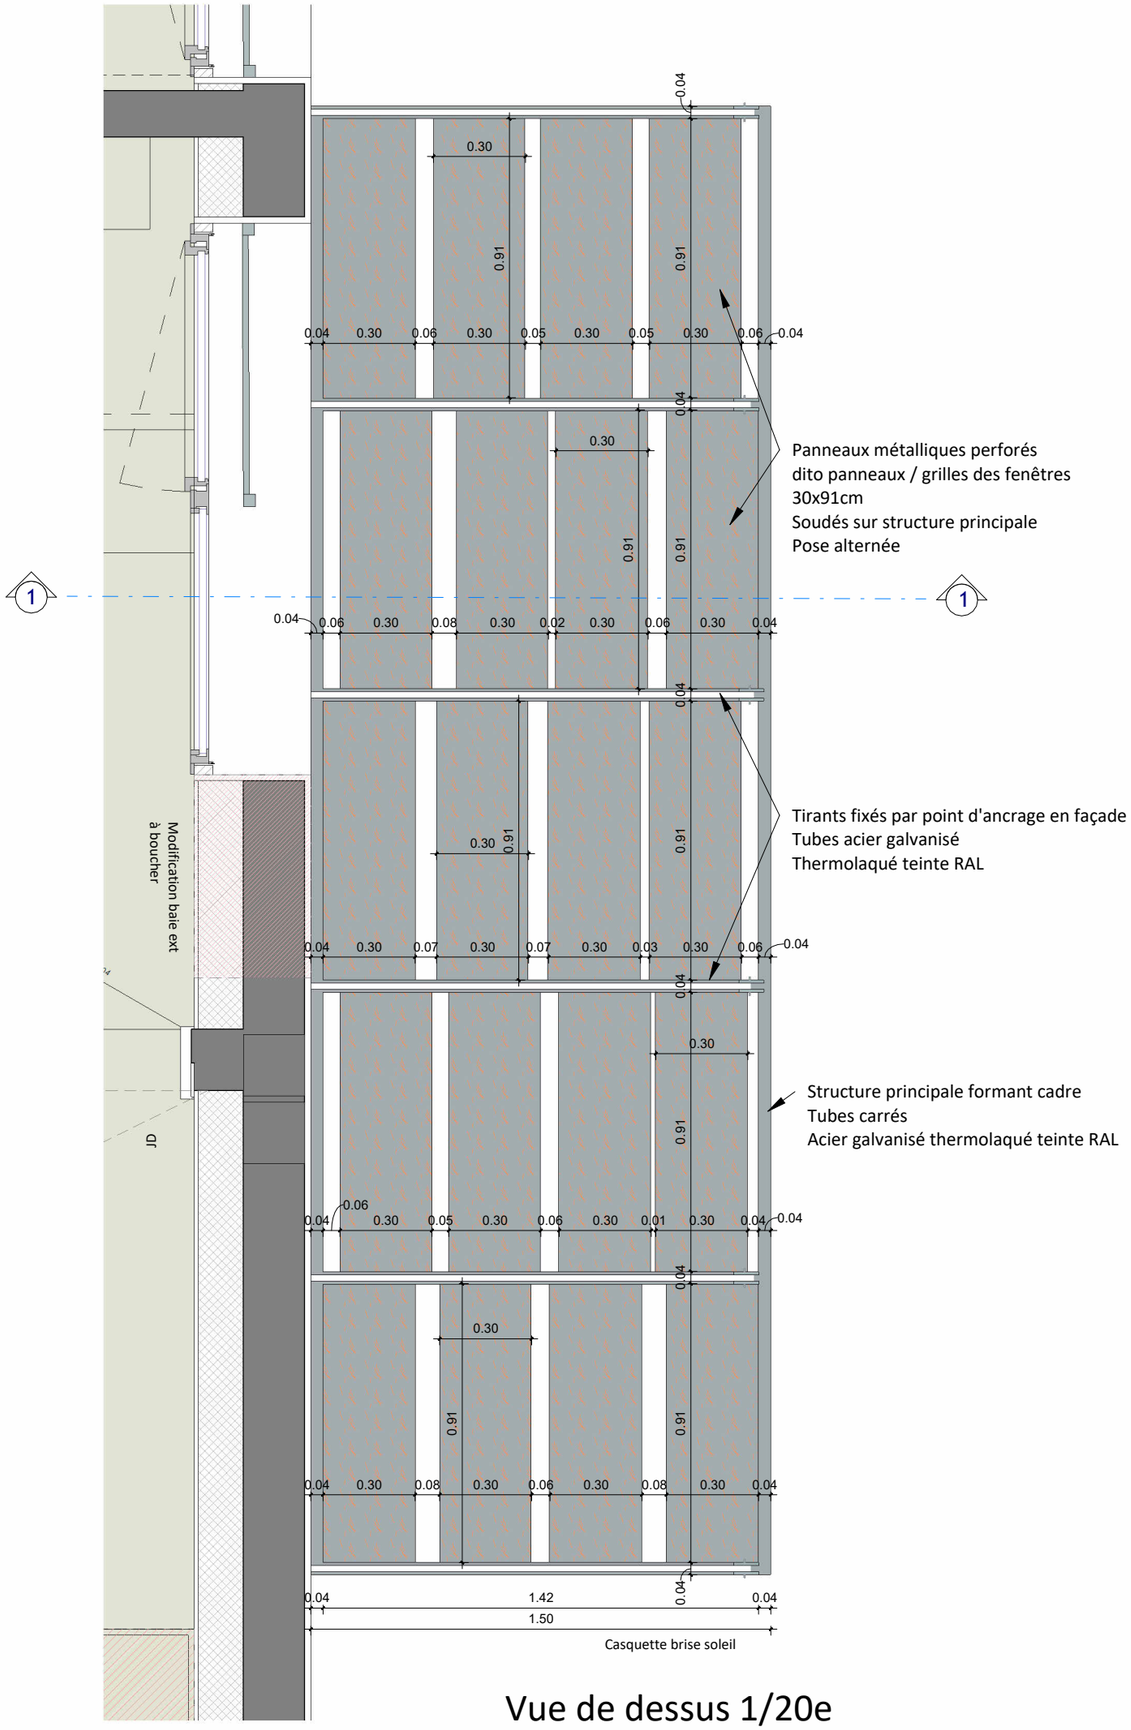


Vue de dessus 1/20e

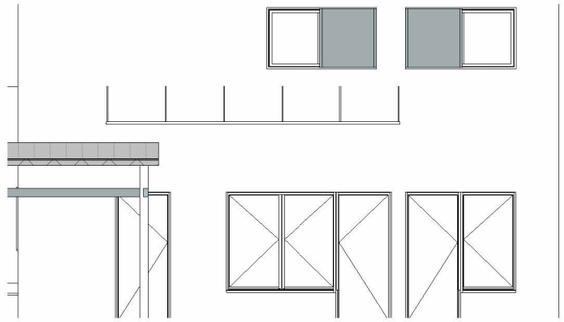

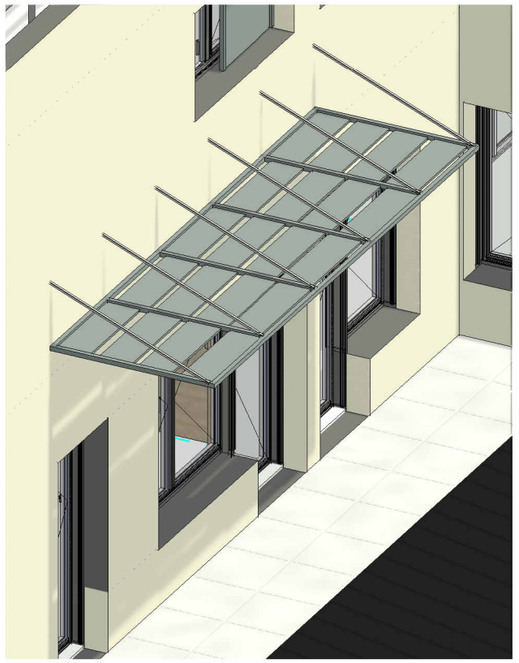

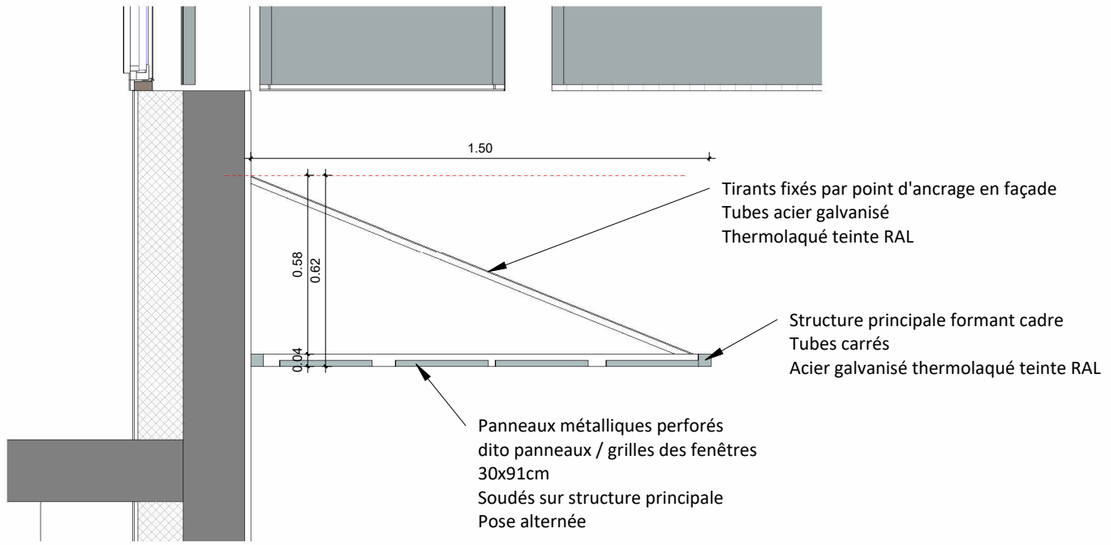

Coupe transversale 1/20e

Elévation 1/100e

Ministère de la Justice

20 rue du puits Mauger
CS 60826- 35108 Rennes
Cedex 3

MINISTÈRE
DE LA JUSTICE
Liberté
Égalité
Fraternité

UJPE- UEAJ

DETAIL Casquette brise soleil

DCE

AR402

21/07/2026

Ech:Comme indiquée

N

Atelier d'Architecture
Estelle Soubeyrand
120 Rue de l'Alma
35000 Rennes