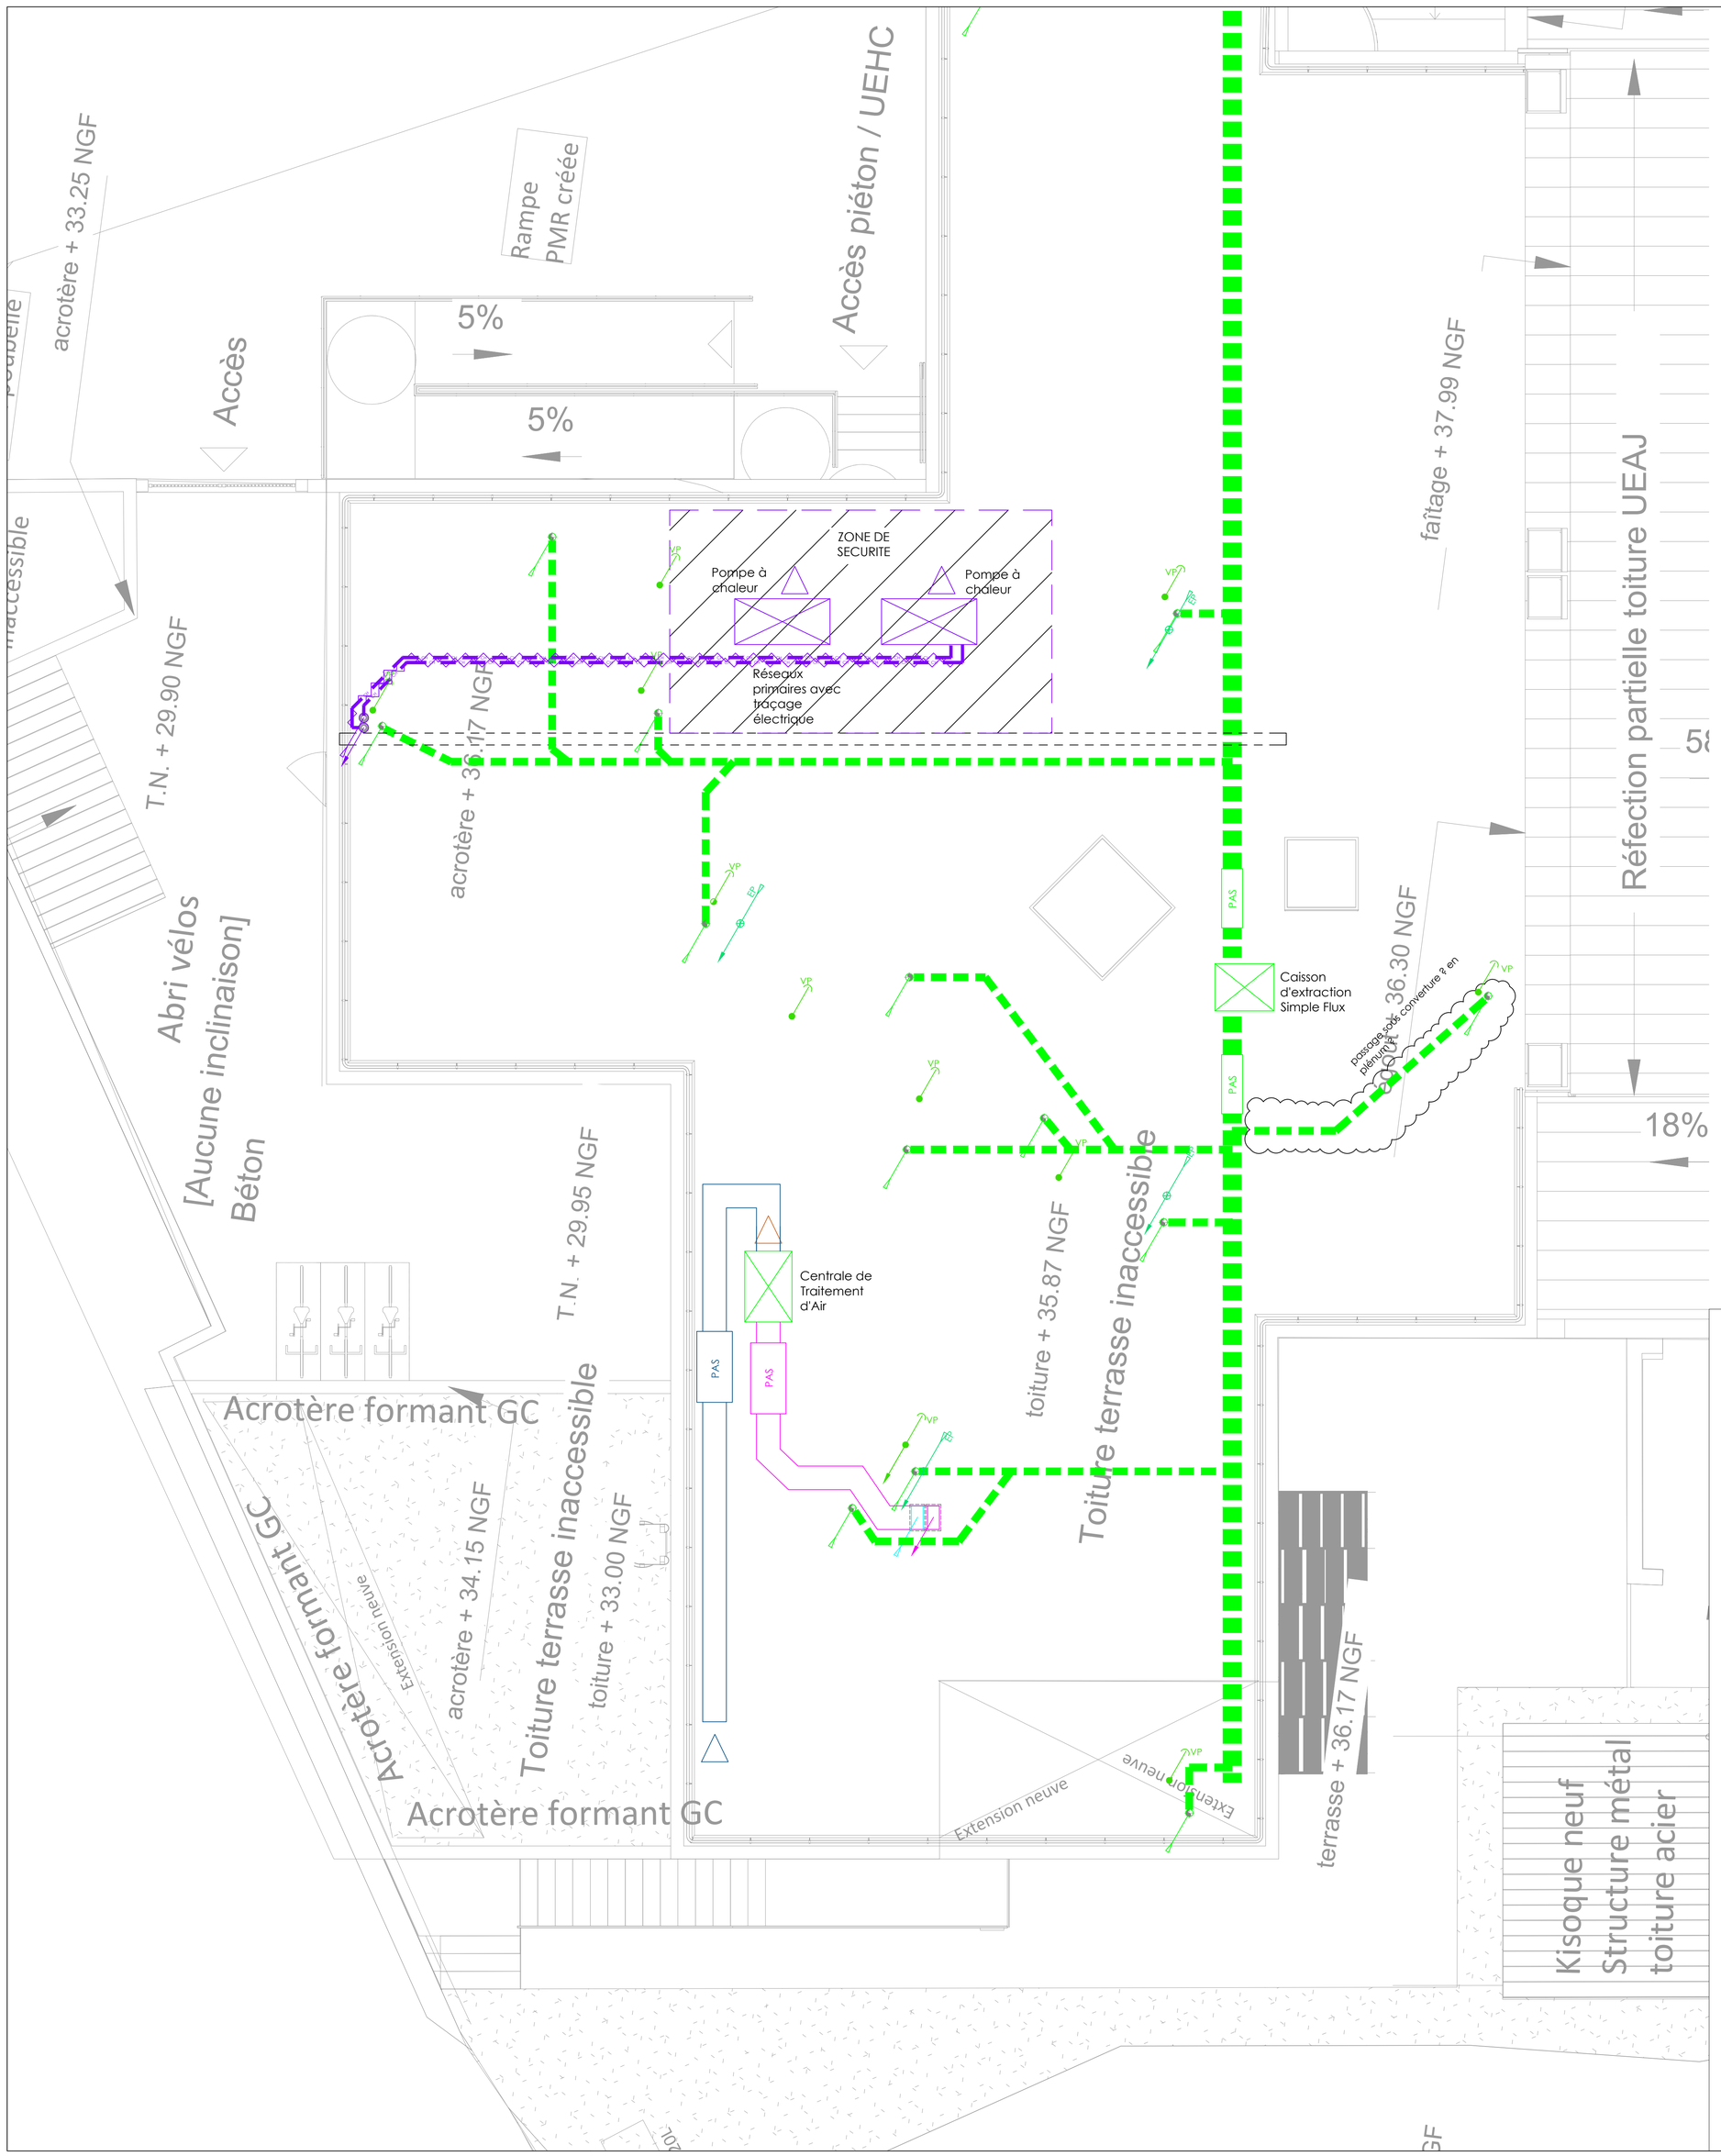


Légende CVC

- Réseau Flexible de reprise (double flux)
- Réseau Flexible de soufflage (double flux)
- Réseau de reprise (double flux)
- Réseau de soufflage (double flux)
- Registre
- Registre motorisé sur sonde CO^2
- Diffuseur 600x600 (double flux)
- Réseau Simple Flux
- Bouche d'extraction simple Flux (Bouch Ø125 CCFxxm³/h)
- CCF — Clapet Coupe Feu
- Volet de DES — Volet de désenfumage
- Piège à son rectangulaire
- PAS — Piège à son circulaire
- Réseaux de chauffage
- Traçage électrique
- Emetteur de chauffage
- Distribution verticale des réseaux entre niveaux
- Unité Extérieure de Climatisation
- Unité Intérieure de Climatisation
- Réseau de Fluide Frigorigène

Légende PLO

- Réseau d'eau Froide Sanitaire
- Réseau d'eau Chaude Sanitaire
- Distribution verticale au même niveau
- Réseau Eaux Usées / Vannes
- Réseau d'Eaux pluviales
- Distribution verticale des réseaux entre niveaux
- Siphon de Sol
- EU EV VE EP — Eau Usée / Eau Vanne / Ventilation Primaire / Eau Pluviale

Fonds de plans Archi datant du 27/04/2026

ANA INGENIERIE
22, rue du Bignon
35000 Rennes
Tél: 02.99.63.23.97

UJPE
RENOVATION ENERGETIQUE
RENNES (35)

DCE

Maîtres d'Ouvrages	Architecte	Bureau de contrôle
MINISTERE DE LA JUSTICE - DI 20 rue du puits Mauger 35108 RENNES	**ATELIER D'ARCHITECTURE ESTELLE SOUBEYRAND** 120 Rue de l'Alma 35000 RENNES	**SOCOTEC** 13 Rue de Clos Courtel 35510 CESSON-SEVIGNE

A	Création	RLF	07/05/2026
Ind.	Modifications	Dess.	Date

CVC - PLOMBERIE

N° Affaire		N° Plan
ANA 19 10 008	Niveau Toiture	**CVC-PB 03**
		Ech: 1/50