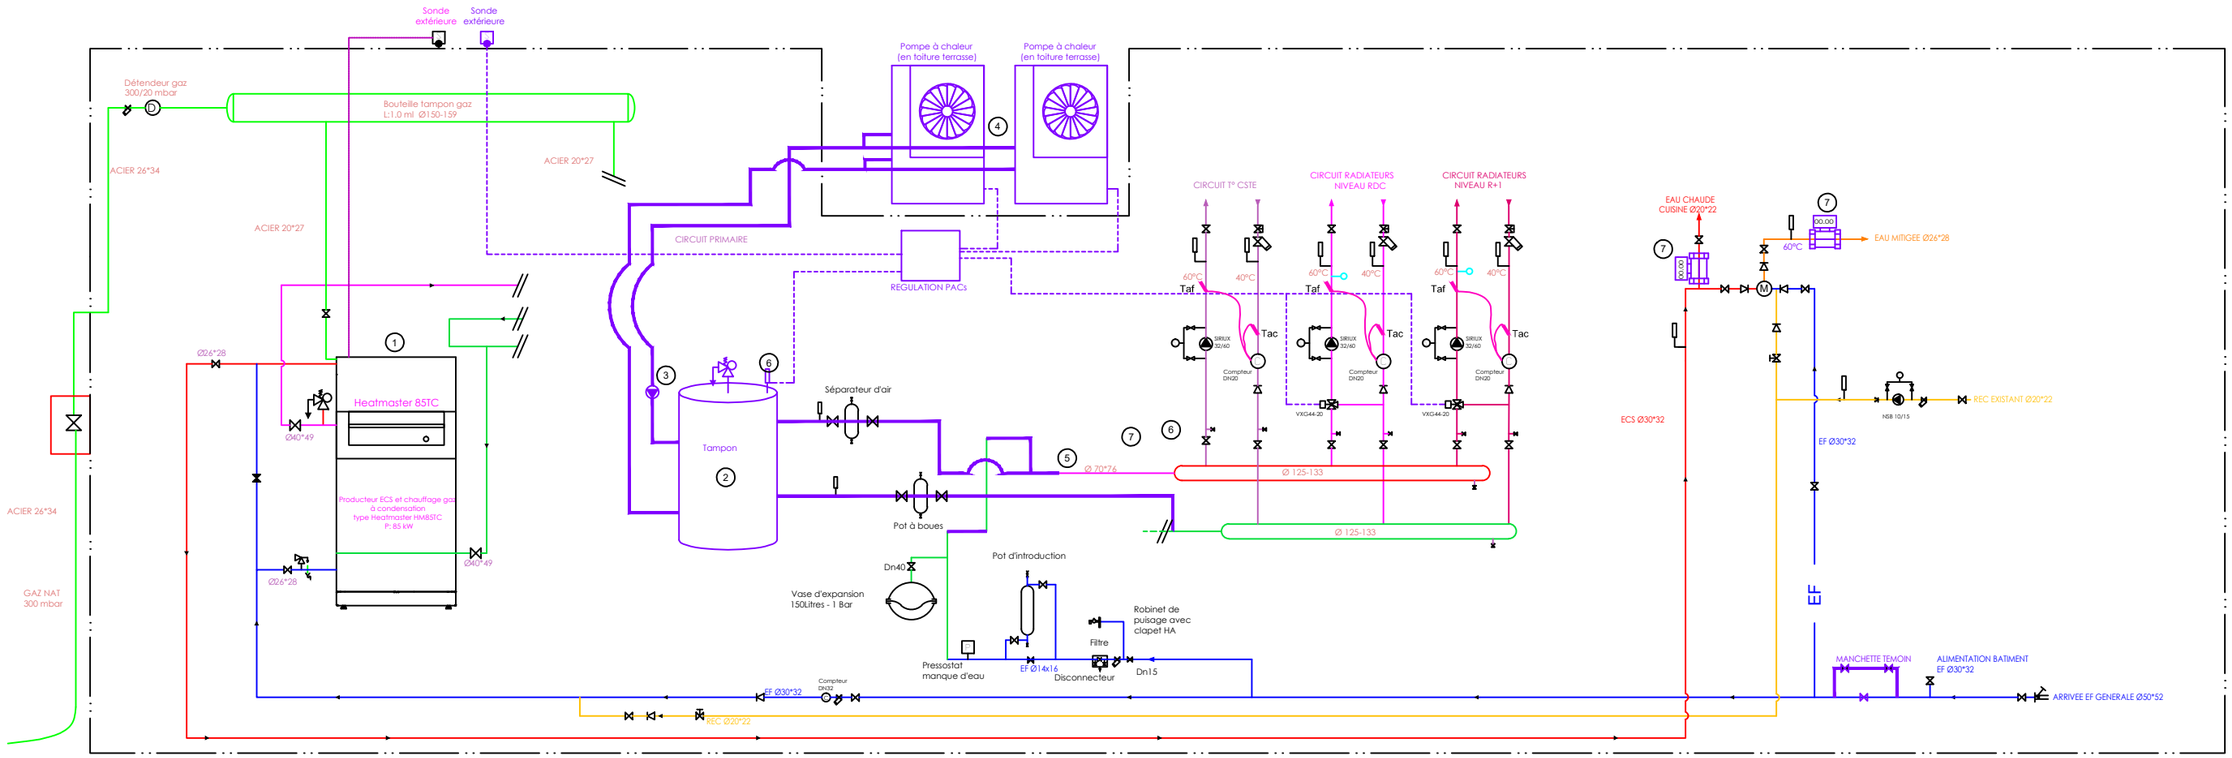


NOMENCLATURE MATERIELS

MATERIEL

1. CHAUDIERE CONSERVEE
2. BALLON TAMPON PAC
3. CIRCULATEUR PRIMAIRE PAC
4. POMPE A CHALEUR AIR EAU
5. VANNE 3 VOIES
6. THERMOMETRE
7. COMPTEUR DE CALORIES

TRAVAUX D'ADAPTATION PROJET

MAITRE D'OUVRAGE :	ARCHITECTE :	BUREAU D'ETUDE TECHNIQUE :		RENNES UJPE - RENOVATION ENERGETIQUE					PHASE	PLAN N°	ECH :
Ministère de la Justice - DI 20 rue du puits Mauger 35108 Rennes	**ATELIER D'ARCHITECTURE ESTELLE SOUBEYRAND** 120 Rue de l'Alma 35000 RENNES	ANA INGENIERIE	**ANA INGENIERIE** 22, rue du Bignon 35000 RENNES Tél : 02 99 63 23 97	Plan CVC PLO - CHAUFFERIE					DCE	CVC PB 05	1/50
				N° Affaire	DESSINE PAR	RLF	IND	DATE	MODIFICATIONS		
				ANA 19 10 008	VERIFIE PAR	RLF	A	07/05/2026	Création		
					CHARGE DE PROJET	JB					