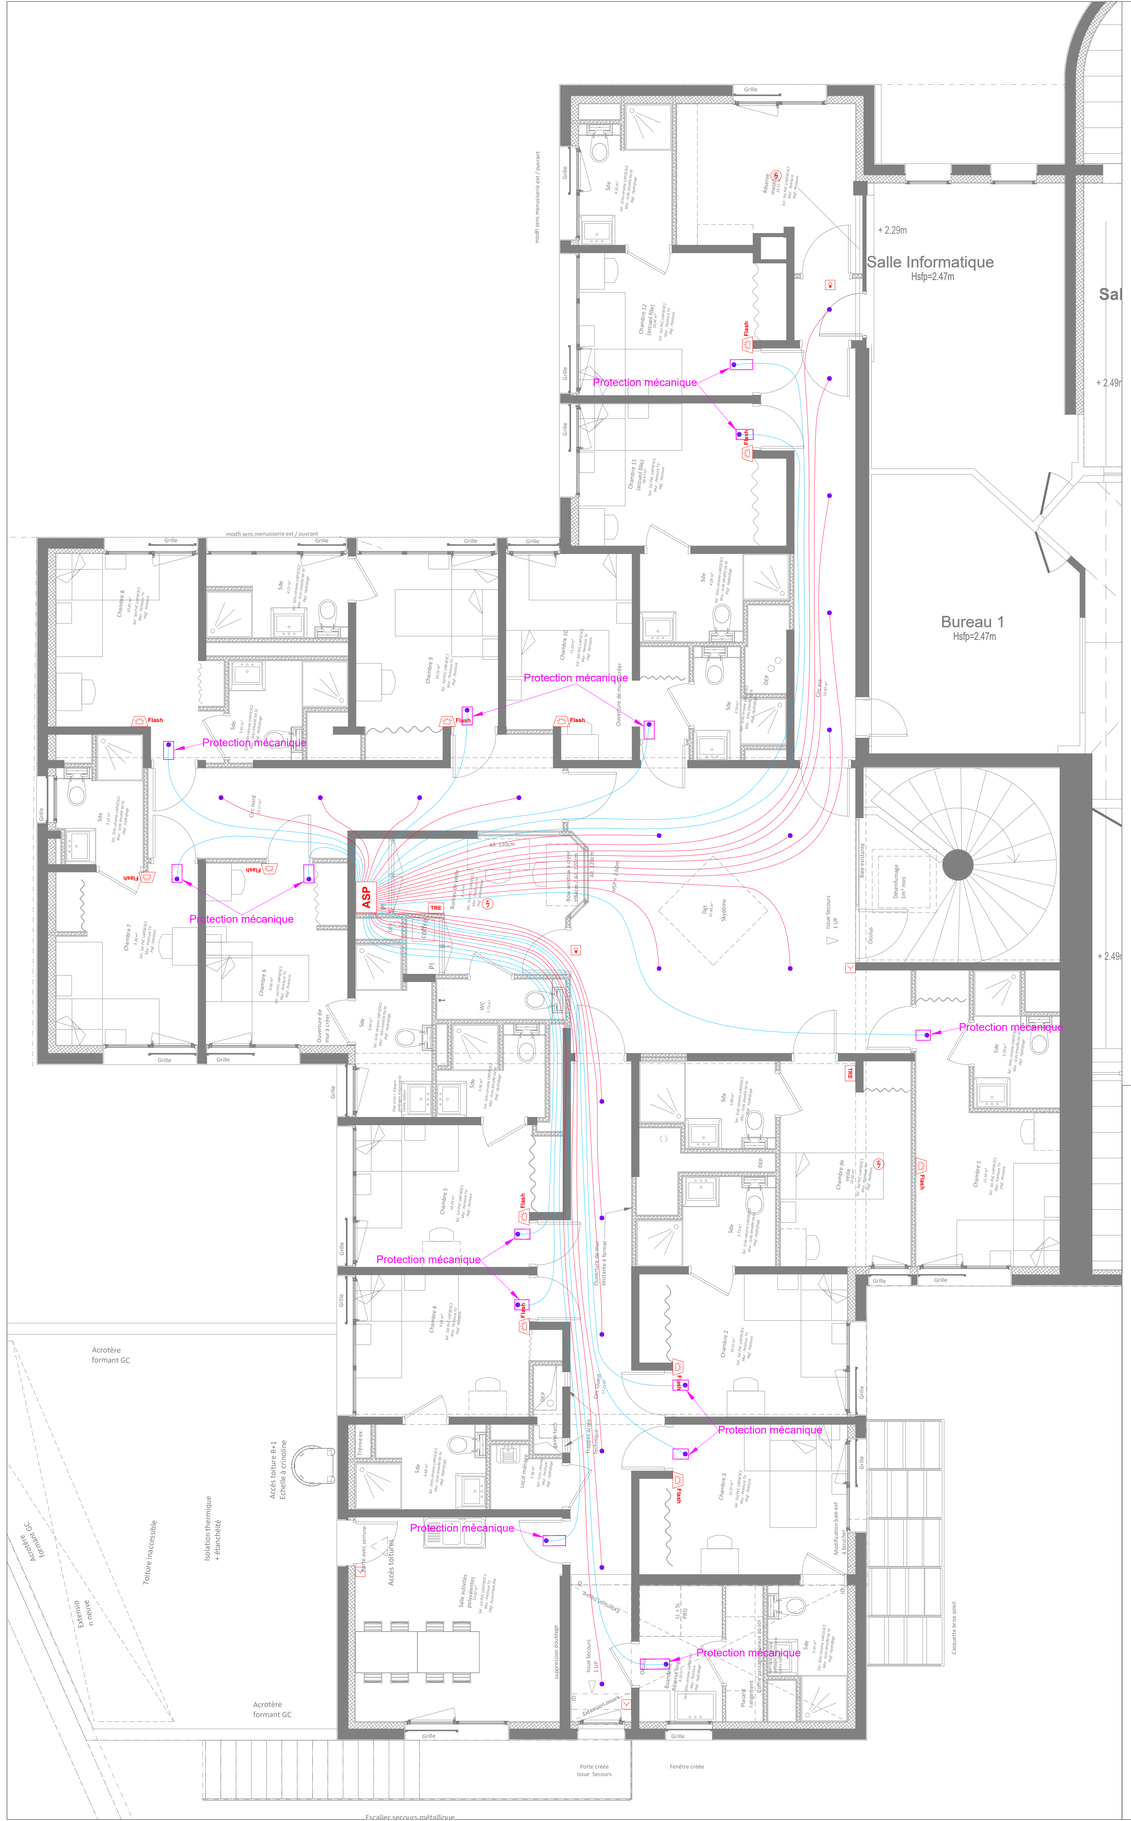


LEGENDE INCENDIE

SSI	CENTRALE ALARME INCENDIE EXISTANTE ET CONSERVEE
TRE	TABLEAU REPETITEUR D'EXPLOITATION
ASP	DETECTEUR DE FUMEE PAR ASPIRATION (VESDA)
	DECLENCHEUR MANUEL
	DETECTEUR OPTIQUE DE FUMEE
	DETECTEUR THERMOVELOCIMETRIQUE
	INDICATEUR D'ACTION
Flash	AVERTISSEUR LUMINEUX
	DIFFUSEUR SONORE
	TUBULURE POUR ASPIRATION DEPUIS CENTRALE VESDA
	POINT D'ASPIRATION EN TUBULURE
	POINT D'ASPIRATION DEPUIS FLEXIBLE MICROBORE
	FLEXIBLE MICROBORE DEPUIS CENTRALE VESDA

ANA INGENIERIE
14 bis Square Ludovic Trarieux
35200 RENNES
Tél: 02.99.63.23.97

RENOVATION DES LOCAUX DE L'UJPE DE RENNES

PHASE DCE

Maître d'Ouvrage	Représentant MOA	Architecte
MINISTÈRE DE LA JUSTICE *Liberté* *Égalité* *Fraternité* **MINISTERE DE LA JUSTICE** Direction de la Protection Judiciaire de la Jeunesse DPJJ	**MINISTERE DE LA JUSTICE** Délégation Interrégionale Grand Ouest Département Immobilier 20 Rue du Puits Mauger CS 60826 35108 RENNES Cedex 3	**ATELIER D'ARCHITECTURE ESTELLE SOUBEYRAND** 120 Rue de l'Alma 35000 RENNES

A	Création du plan	YB	07/05/2026
Ind.	Modifications	Dess.	Date

PLAN D'IMPLANTATION INCENDIE

N° Affaire		N° Plan
ANA 19 10 008	Plan R+1	**SSI-02**
		Ech: 1/50