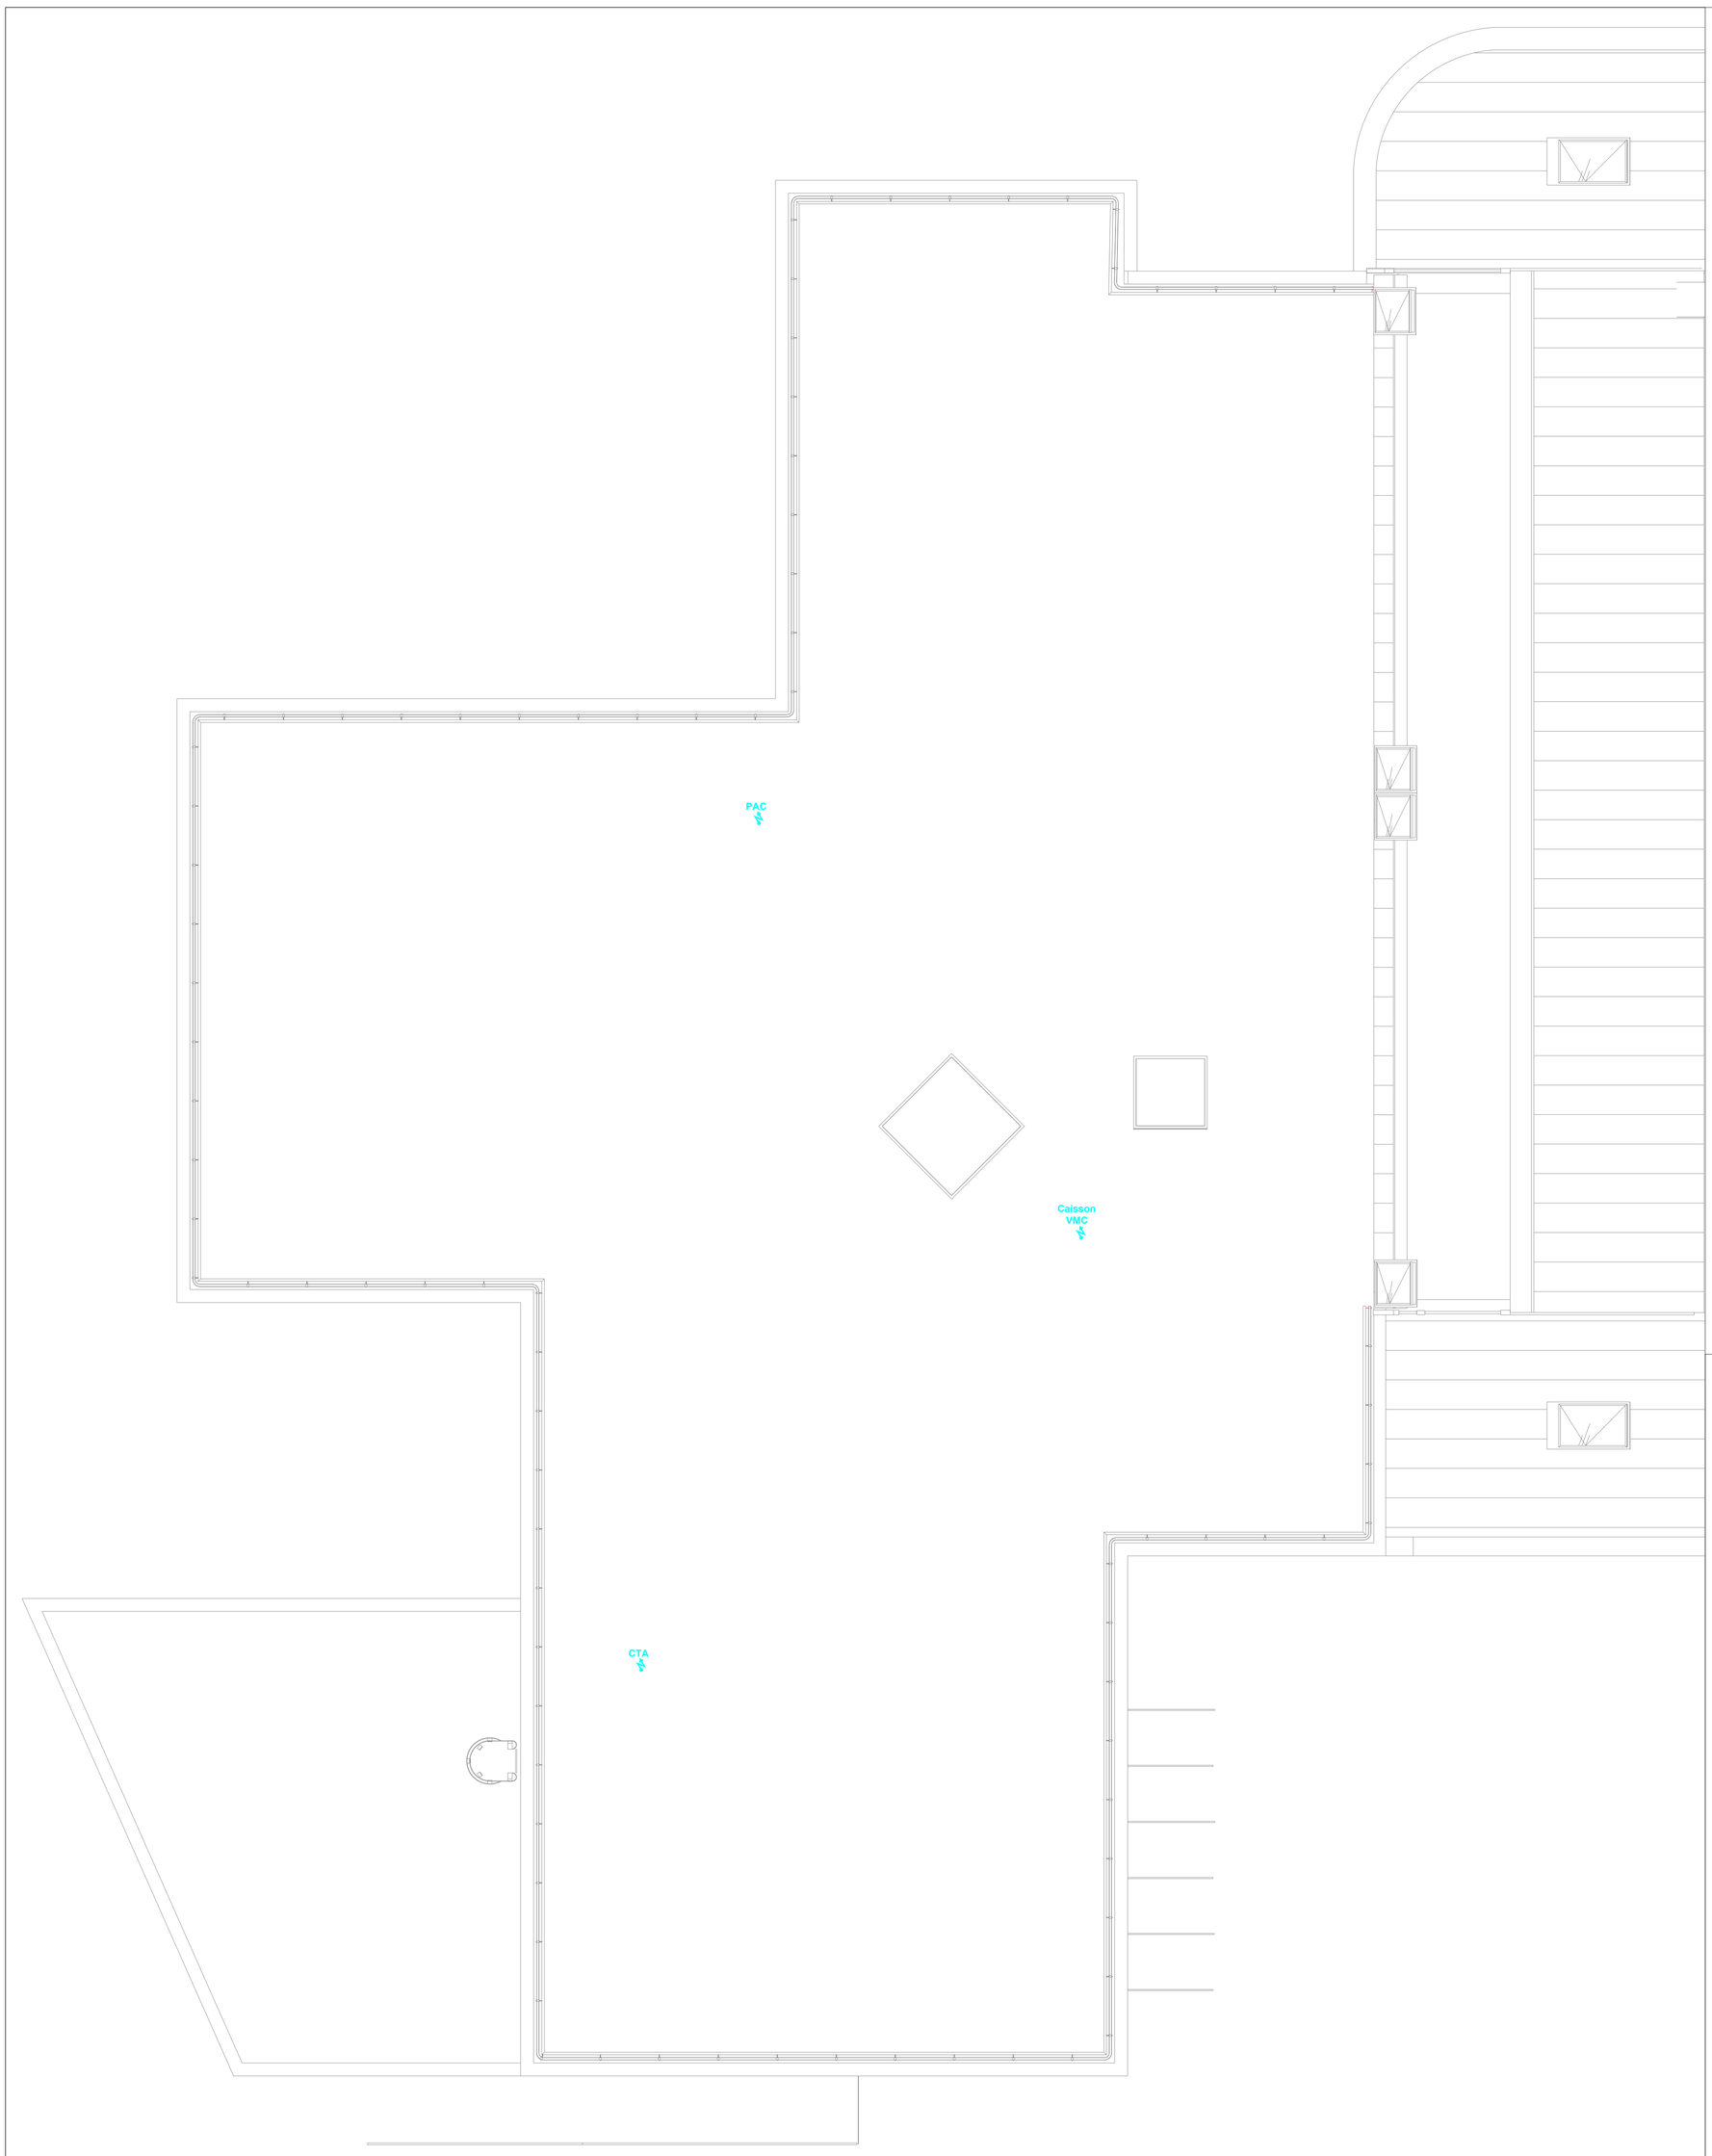


LEGENDE EQUIPEMENTS CFO / CFA	
1	TYPE 1 - DOWNLIGHT LED ROND ENCASTRE
2	TYPE 2 - SPOT LED ENCASTRE (ECLAIRAGE NUIT)
3	TYPE 3 - DALLE LED 60x60 ENCASTREE
4	TYPE 4 - HUBLOT ROND LED ANTIVANDALE
5	TYPE 5 - REGLETTE MURALE LED
6	TYPE 6 - PLAFONNIER LED ETANCHE
7	TYPE 7 - SUSPENSION DECORATIVE LED
8	TYPE 8 - DALLE LED 60x60 ETANCHE ENCASTREE
9	TYPE 9 - APPLIQUE MURALE LED EXTERIEURE
S	BLOC AUTONOME ECLAIRAGE DE SECURITE 45LM/1H
S	BLOC AUTONOME ECLAIRAGE DE SECURITE ETANCHE
BSBH	BLOC AUTONOME EVACUATION ET HABITATION
	INTERRUPTEUR SIMPLE ALLUMAGE
	INTERRUPTEUR VA ET VIENT
	BOUTON POUSSOIR
	COMMANDE DIMMABLE DALI OU BP
	DETECTEUR DE MOUVEMENT PLAFOND DALI
	DETECTEUR DE MOUVEMENT PLAFOND ON/OFF
	INTERRUPTEUR SIMPLE ALLUMAGE ANTIVANDALE - IK10
	INTERRUPTEUR VA ET VIENT ANTIVANDALE - IK10
	BOUTON POUSSOIR ANTIVANDALE - IK10
	INTERRUPTEUR VA ET VIENT ETANCHE ENCASTRE
	INTERRUPTEUR A VOYANT ETANCHE ENCASTRE
	COMMANDE MONTEE / DESCENTE
	PC 2x10/16A+T A ANTIVANDALE - IK10
	PC 2x10/16A+T ETANCHE
16	PC 2x16A+T SPECIALISEE ETANCHE
	PC 2x10/16A+T
16	PC 2x16A+T SPECIALISEE
PB1	3 PC 16A + T + 2 RJ45 (INFO + TELEPHONE)
AU	ARRET D'URGENCE
	ALIMENTATION ELECTRIQUE PARTICULIERE
	TABLEAU ELECTRIQUE
RJ	PRISE RJ45 CATEGORIE 6A
TV	PRISE TELEVISION
	CENTRALE SURVEILLANCE DE PORTES
PR	PLATINE DE RUE POUR VIDEOPHONIE
P	POSTE DE RECEPTION VIDEO
LB	LECTEUR DE BADGE
BPS	BOUTON POUSSOIR DE SORTIE
BV	DECLENCHEUR MANUEL POUR DEVERROUILLAGE PORTE
S	SIGNALISATION LUMINEUSE D'APPEL A L'AIDE
	GOULOTTE PVC D'APPAREILLAGE 3 COMPARTIMENTS
	CHEMINS DE CABLES ELECTRICITE CFO
	CHEMINS DE CABLES ELECTRICITE CFA

ANA INGENIERIE
14 bis Square Ludovic Trarieux
35200 RENNES
Tél: 02.99.63.23.97

RENOVATION DES LOCAUX DE L'UJPE DE RENNES

PHASE DCE

Maître d'Ouvrage	Représentant MOA	Architecte
MINISTÈRE DE LA JUSTICE Liberté Égalité Fraternité **MINISTERE DE LA JUSTICE** Direction de la Protection Judiciaire de la Jeunesse DPJJ	**MINISTERE DE LA JUSTICE** Délégation Interrégionale Grand Ouest Département Immobilier 20 Rue du Puits Mauger CS 60826 35108 RENNES Cedex 3	**ATELIER D'ARCHITECTURE ESTELLE SOUBEYRAND** 120 Rue de l'Alma 35000 RENNES

Ind.	Modifications	Dess.	Date
A	Création du plan	YB	07/05/2026

PLAN D'IMPLANTATION ELECTRICITE

N° Affaire		N° Plan
ANA 19 10 008	Plan Toiture	**EL03**
		Ech: 1/50