


Département du DOUBS
Commune de BAUME-LES-DAMES
1 Avenue Président John Kennedy
HÔPITAL LOCAL SAINTE-CROIX

PLAN
DE FACADE
F13

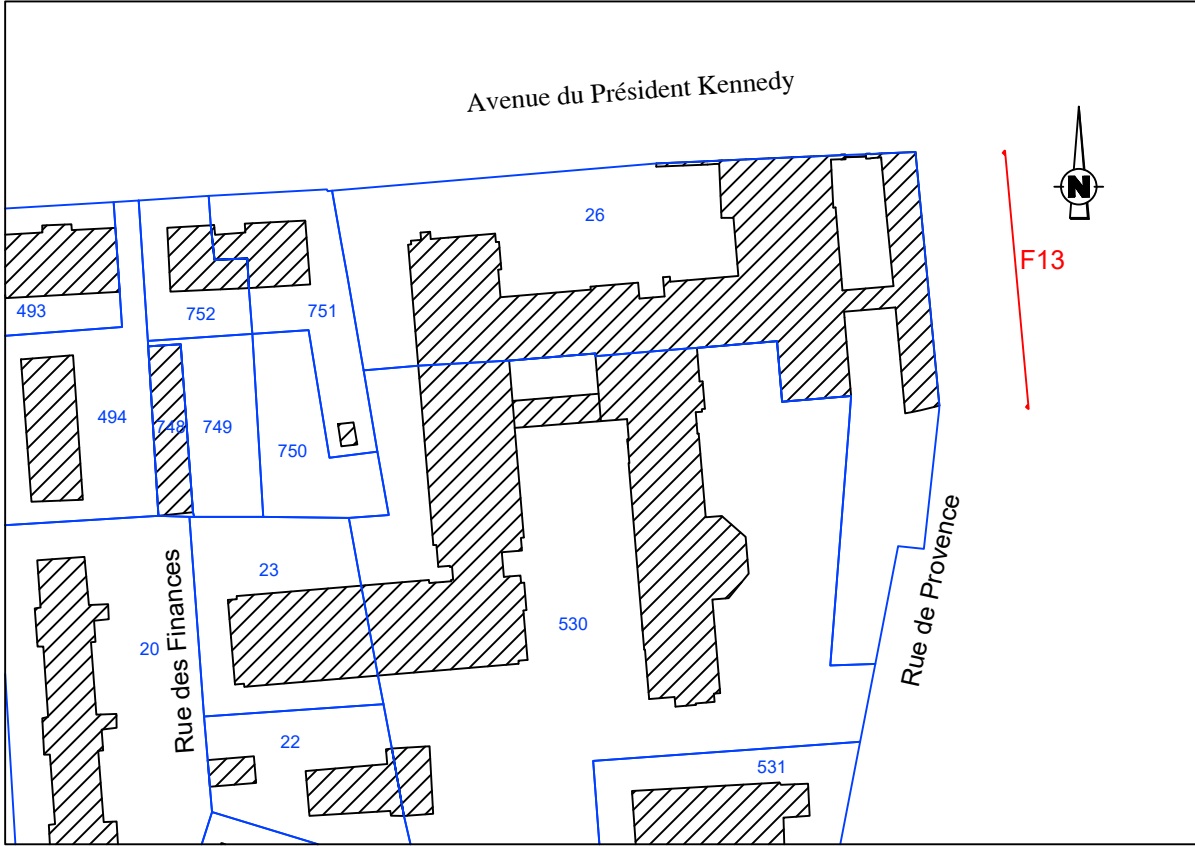


Echelle 1/100



Cabinet Jean-Christophe CLERGET - EI

Inscrit à l'Ordre des Géomètres sous le numéro 5400
Géomètre Expert Foncier D.P.L.G.
29, faubourg de Montbéliard
CS 30801
90012 BELFORT CEDEX
Téléphone : 03.84.28.11.75
Mail : cabinet@clerget.fr - www.clerget.fr

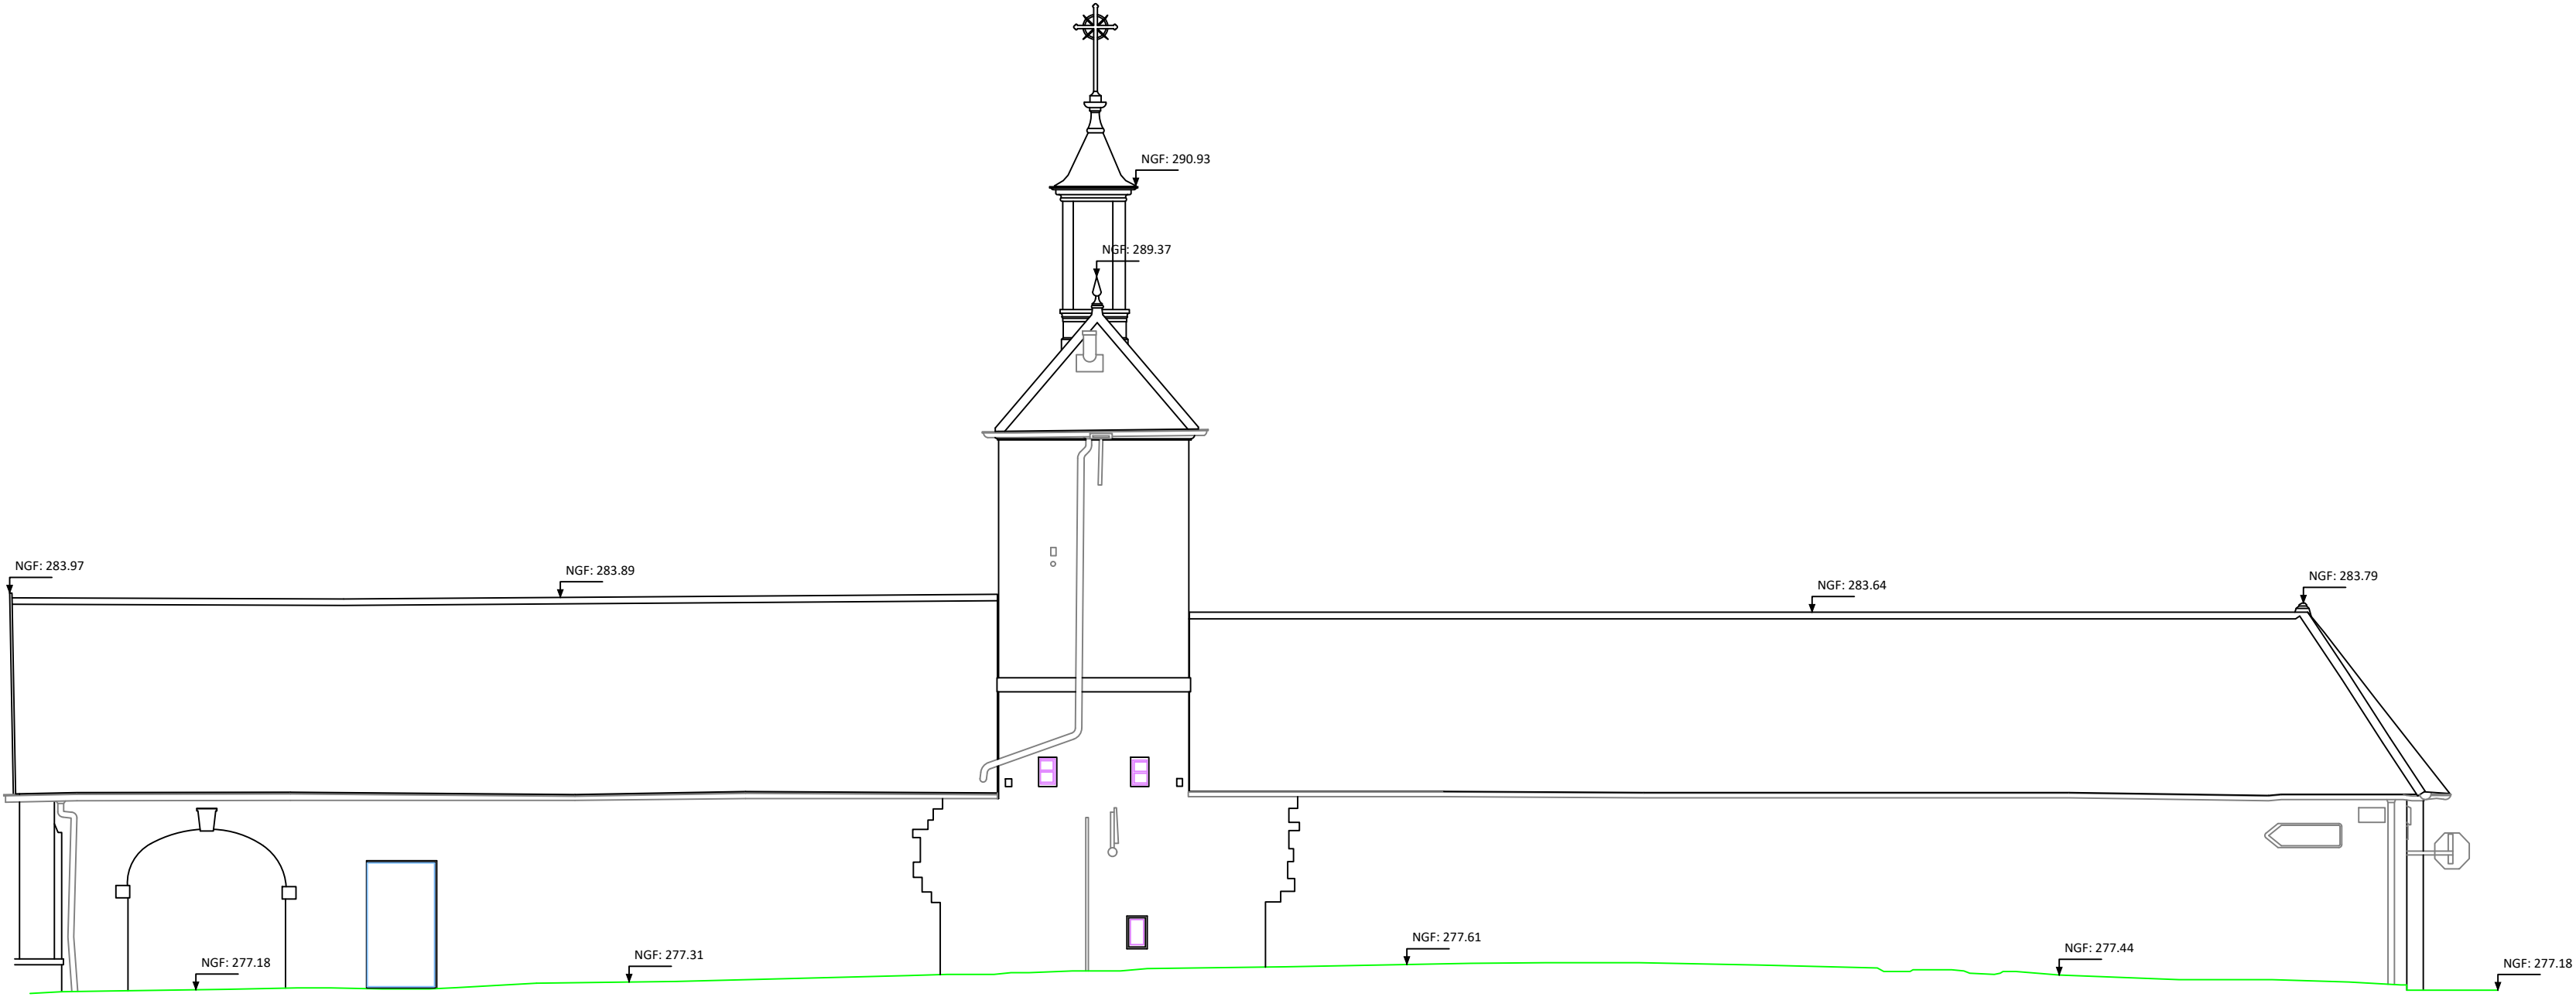

N° de dossier	Mois	Annee	Leve	Verifie
12007	46138	Mars	2026	A.H./R.P.
				J.C.C.

