



PLAN
DE NIVEAU
IER ETAGE



Echelle 1/100

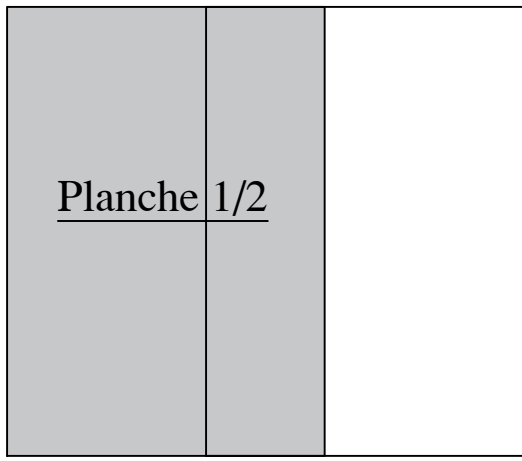

Cabinet Jean-Christophe CLERGET - EI
Inscrit à l'Ordre des Géomètres sous le numéro 5400
Géomètre Expert Foncier D.P.L.G.
29, faubourg de Montbailly
CS 39001
90012 BELFORT CEDEX
Téléphone: 03.84.26.11.75
Mail: cabinet@clerget.fr - www.clerget.fr

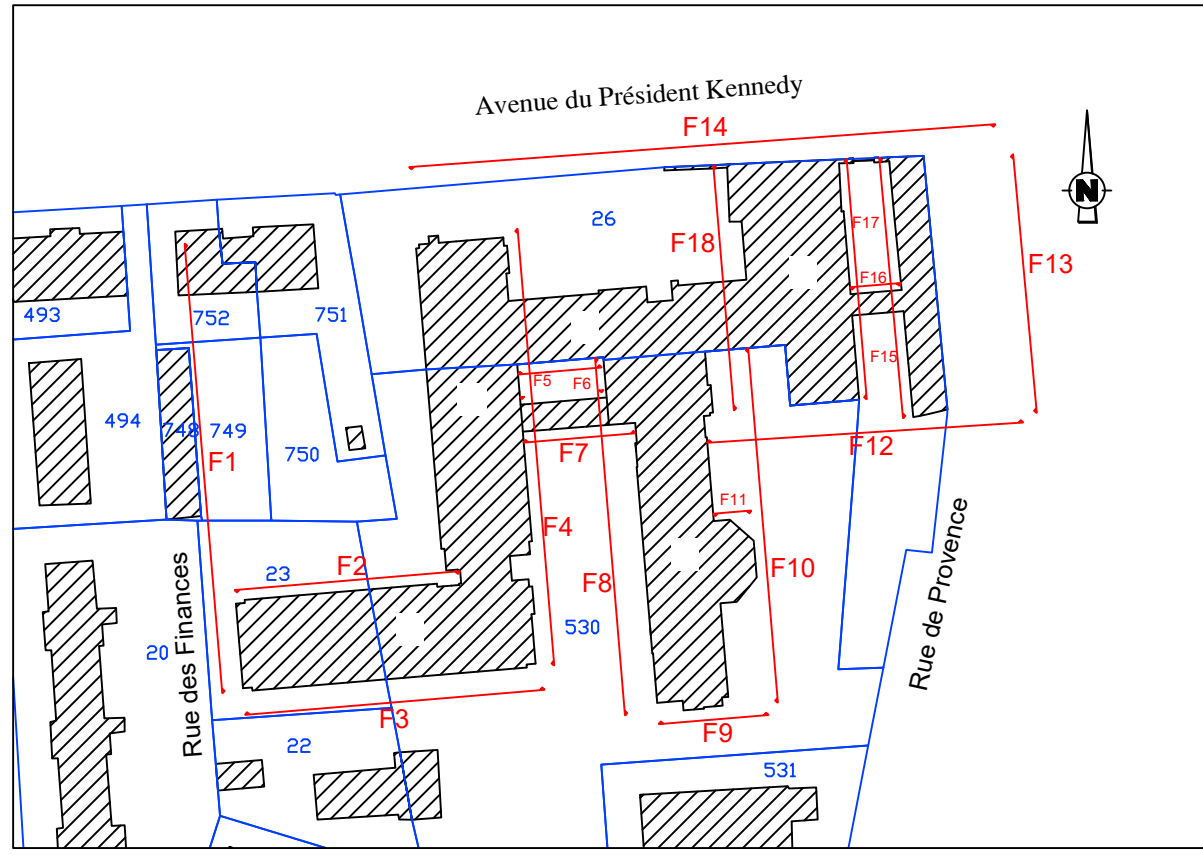

N° de dossier	Mois	Année	Leve	Vérifié
12007	46136	Mars	2026	A.H./R.P.
				J.C.C.

BATIMENT G

SANITAIRE - USLD
MAGNOLIAS

EHPAD
TILLEULS

BATIMENT B

PHARMACIE

BATIMENT H