



PLAN  
DE NIVEAU  
2EME ETAGE

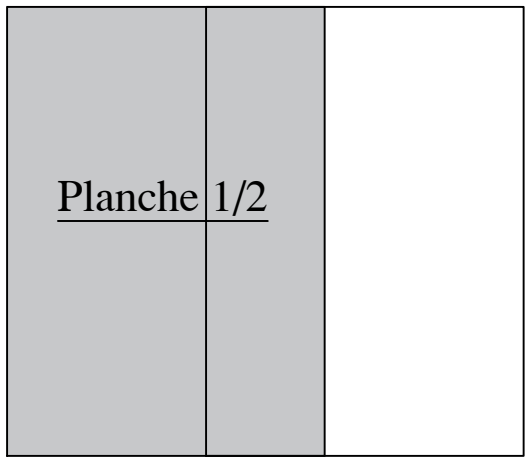

Echelle 1/100



Cabinet Jean-Christophe CLERGET - EI  
Inscrit à l'Ordre des Géomètres sous le numéro 5400  
Géomètre Expert France D.P.L.G.  
25, faubourg de Montbailly  
CS 39801  
90012 BELFORT CEDEX  
Téléphone: 03.84.26.11.75  
Mail: cabinet@clerget.fr - www.clerget.fr

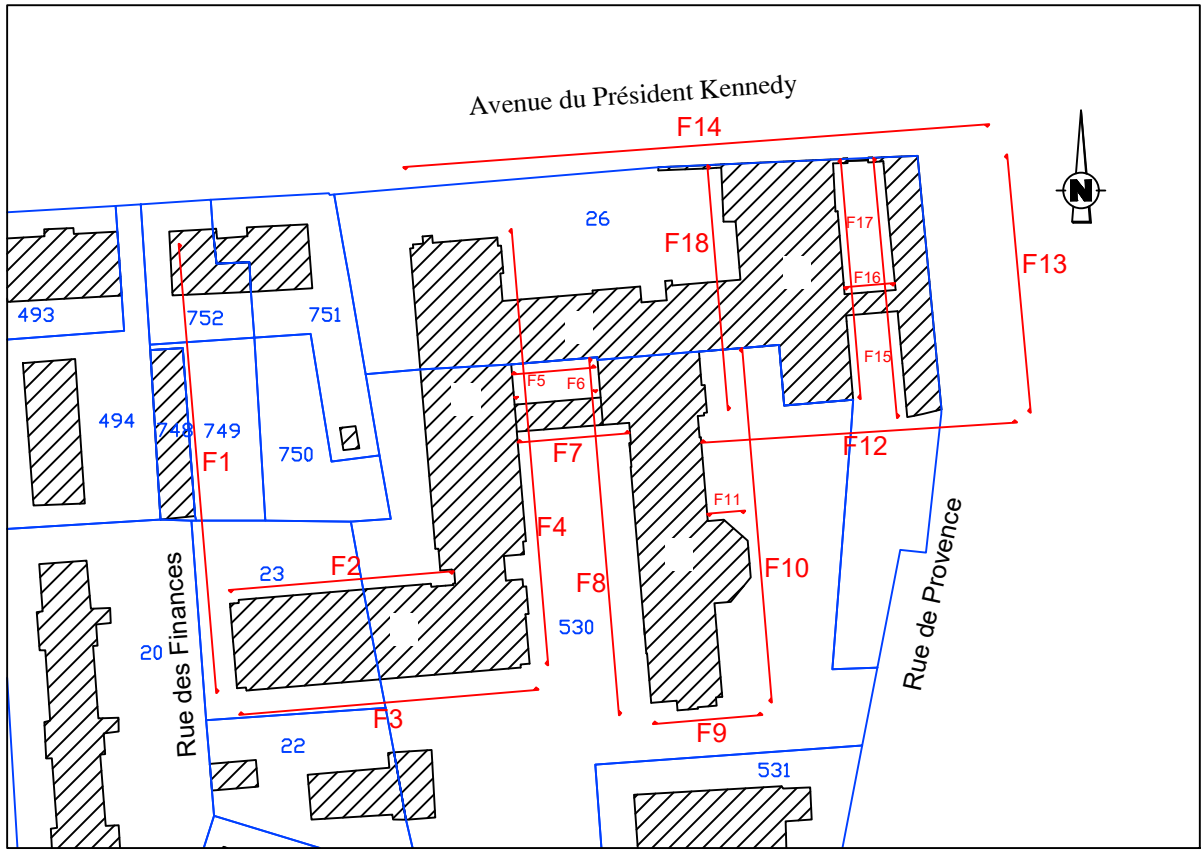

| N° de dossier | Mois  | Année | Leve | Vérifié   |
|---------------|-------|-------|------|-----------|
| 12007         | 46136 | Mars  | 2026 | A.H./R.P. |
|               |       |       |      | J.C.C.    |

BATIMENT G

BATIMENT B

BATIMENT H

HOPITAL DE JOUR