


PLAN
DE NIVEAU
REZ-DE-CHAUSSEE INFERIEUR

Echelle 1/100



Cabinet Jean-Christophe CLERGET - EI
Inscrit à l'Ordre des Géomètres sous le numéro 5400
Géomètre Expert France D.P.L.G.
29, Imbuing de Montebelland CS 30001
90012 BELFORT CEDEX
Téléphone : 03.84.28.11.75
Mail : cabinet@clerget.fr - www.clerget.fr

N° de dossier	Mois	Année	Leve	Vérifié
12007	46138	Mars	2026	A.H./R.P. J.C.C.

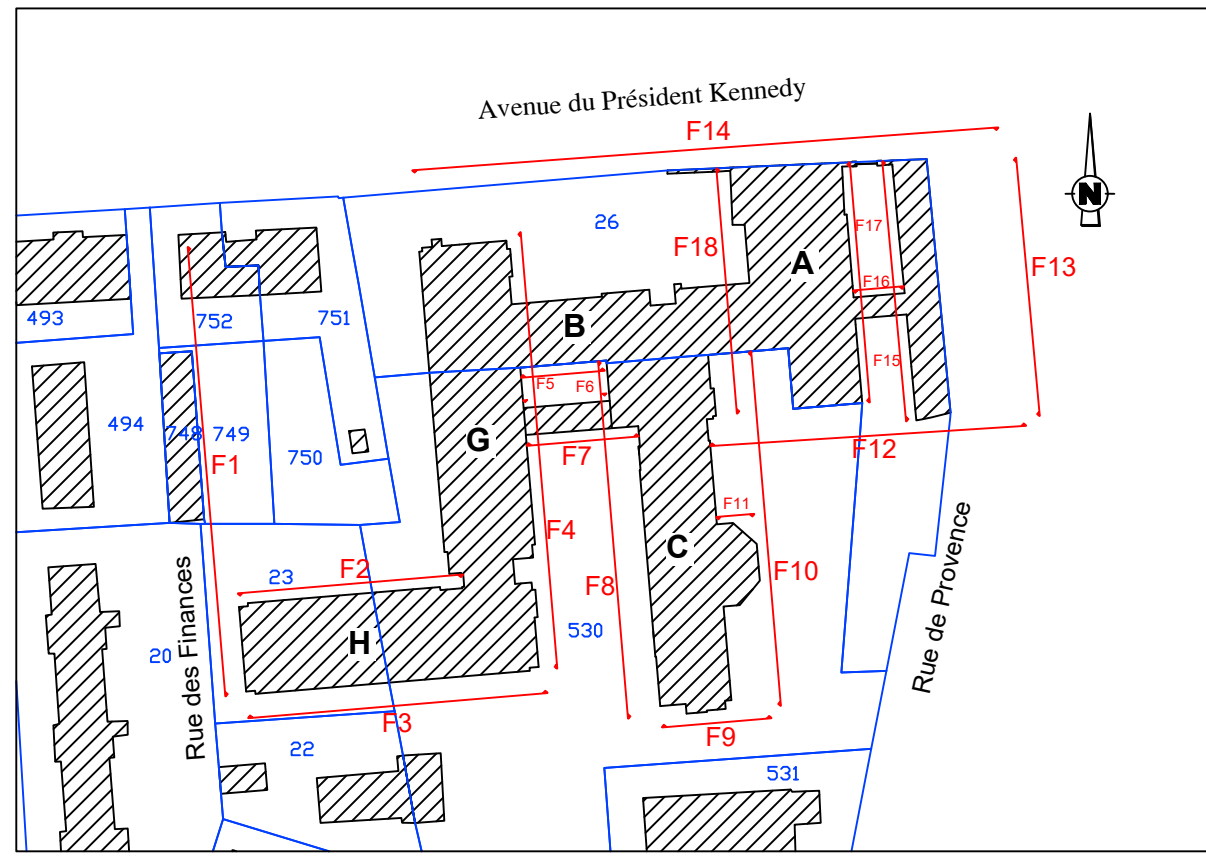

Entrée Cuisine →

BATIMENT B

CUISINE

BLANCHISSERIE

FONCTIONS
LOGISTIQUES

BATIMENT G

EHPAD
ACACIAS

Entrée Logistique →

BATIMENT H

BATIMENT C