

Tableau des révisions				
Page	Titre	A	B	C
-	CARTOUCHE - TABLEAU DES REVISIONS	x		
01	PROFIL EN TRAVERS N°6	x		
02	PROFIL EN TRAVERS N°7	x		
03	PROFIL EN TRAVERS N°8	x		
04	PROFIL EN TRAVERS N°9	x		
05	PROFIL EN TRAVERS N°10	x		
06	PROFIL EN TRAVERS N°11	x		
07	PROFIL EN TRAVERS N°12	x		
08	PROFIL EN TRAVERS N°13	x		
09	PROFIL EN TRAVERS N°14	x		
10	PROFIL EN TRAVERS N°15	x		
11	PROFIL EN TRAVERS N°16	x		
12	PROFIL EN TRAVERS N°17	x		
13	PROFIL EN TRAVERS N°18	x		
14	PROFIL EN TRAVERS N°19	x		

DOCUMENTS DE REFERENCE :

- Topo : Glissement Arabaux.dwg du 02/02/1924

NOTA :

- Les cotations sont exprimées en mètres (sauf indication contraire) et les angles en degrés.
- Cotation des niveaux en mètres.

PROFILS EN TRAVERS :

- Le repérage des profils en travers sont définis sur le plan de la plateforme : DIR-ACS-PRO-0053-PLA_Plan plateforme et accès

Client



DIRSO
Maitrise d'Oeuvre
RD1
GLISSEMENT D'ARABAUX



Ingénierie




Siège social :
ARCADIS ESG
200-216 rue Raymond Losserand
75014 Paris
Agence :
Arcadis Agence Toulouse
5 Avenue Pierre-Georges Latécoère
CS 82120
31522 Ramonville Saint Agne
Tel. : +33 (0)5 62 24 53 53
Fax : +33 (0)5 62 24 53 99
www.arcadis.com

Indice	Date	Description	Etabli	Vérfié	Appr.	Chef de projet :	LMO
A	27.02.2026	Première émission	JRC	OGI	LMO	Echelle :	V.P
B	10.07.2026	Reprise profil suite à reprise accès chantier	LDE	OGI	LMO		
						Format :	A3
						Projet n° :	30168253
						Page(s) :	-
						Géoréférencement :	
Fichier DIR-ACS-PRO-0056-PLA-B_Profils en travers.dwg			Date d'impression 10/07/2026			▪ Planimétrique : L93 - CC43	
						▪ Altimétrique : NGF	
Plateforme Profils en travers					DIR-ACS-PRO-0056-PLA		
					PRO		B

Profil 06

Ech :
X : 1/150
Y : 1/150

- TN
- TN_décapé
- Phase travaux
- État final
- Reprise RD1

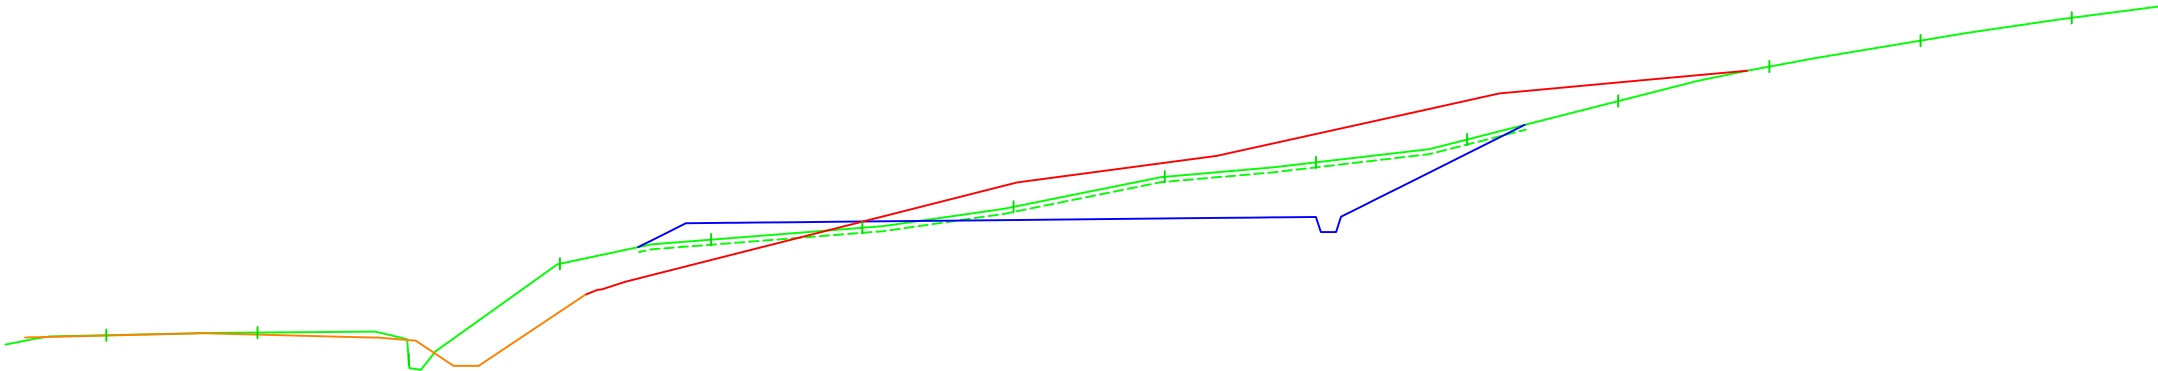

X= 1587906.25
Y= 2198222.57
Gisement : 216.83 gr

PC : 400.00 m

Altitudes TN	405.17	405.22	404.68	406.58	407.06	407.30	407.71	408.31	408.60	409.05	409.81	410.50	411.01	411.47
Altitudes phase travaux					406.92 407.20 407.39			407.49 407.50 407.51	407.51 407.72 407.89	408.10 408.33	408.78 409.34			
Altitudes état final				405.97 406.08 406.23			408.18	408.73		409.68	409.97	410.21	410.42	
Écarts phase travaux - TN				0.00 0.20 0.36	0.30 0.28 0.26	0.22	0.15	-0.26	-0.85 -0.92 -0.96 -0.99	-1.08 -1.43 -0.98 -0.86 -0.69 -0.51	-0.28	-0.00		
Écarts état final - phase travaux							0.73	1.23		1.24	0.88			

Client



DIRSO
Maitrise d'Oeuvre
RD1
GLISSEMENT D'ARABAU
Plateforme - Profils en travers

Ingénierie



ARCADIS ESG
Agence Toulouse

Indice	Date	Description	Etabli	Vérifié	Appr.	Chef de projet :	LMO
A	27.02.2026	Première émission	JRC	OGI	LMO	Echelle :	cf. P
B	10.07.2026	Reprise profil suite à reprise accès chantier	LDE	OGI	LMO	Projet n° :	30168253
Date d'impr. : 17.11.2021						Page(s) :	01/14
Fichier : DIR-ACS-PRO-0056-PLA-B_Profils en travers.dwg						DIR-ACS-PRO-0056-PLA	
PLATFORME PROFILS EN TRAVERS						PRO	B

Ech :
X : 1/150
Y : 1/150

Y : 1/150




Altitudes TN	404.96	405.01	404.73	406.32	406.99	407.28	407.67	408.26	408.83	409.17	409.64	410.57	411.23	411.57	
Altitudes phase travaux				406.83 407.20 407.39		407.42 407.42 407.43	407.45	407.47 407.48 407.49	407.51 407.22	408.15 408.49 408.67 408.82	409.28				
Altitudes état final			406.12	406.41	406.84	407.62	408.33	408.50 408.64 408.73	409.20	409.36 409.51	409.67	409.95	410.72	410.86	411.06 411.10
Écarts phase travaux - TN				0.00 0.30 0.45		0.21 0.17 0.11	-0.21	-0.51 -0.68 -0.79 -0.87	-1.31 -1.66	-0.88 -0.61 -0.48 -0.36	-0.00				
Écarts état final - phase travaux				-0.44		0.32 0.36 0.51	0.88	1.04 1.17 1.26	1.71	1.86 2.00 2.15	2.04				



DIR
SUD OUEST


Ingénierie

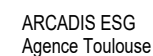

Indice	Date	Description	Etabli	Vérifié	Appr.	Chef de projet : LMO	
A	27.02.2026	Première émission	JRC	OGI	LMO	Echelle : cf. P	
B	10.07.2026	Reprise profil suite à reprise accès chantier	LDE	OGI	LMO	Projet n° : 30168253	
Date d'impr. : 17.11.2021 Fichier : DIR-ACS-PRO-0056-PLA-B_Profils en travers.dwg						Page(s) : 02/14	
PLATEFORME PROFILS EN TRAVERS						DIR-ACS-PRO-0056-PLA	
						PRO	B

Ech :
X : 1/150
Y : 1/150

Ech :
X : 1/150
Y : 1/150

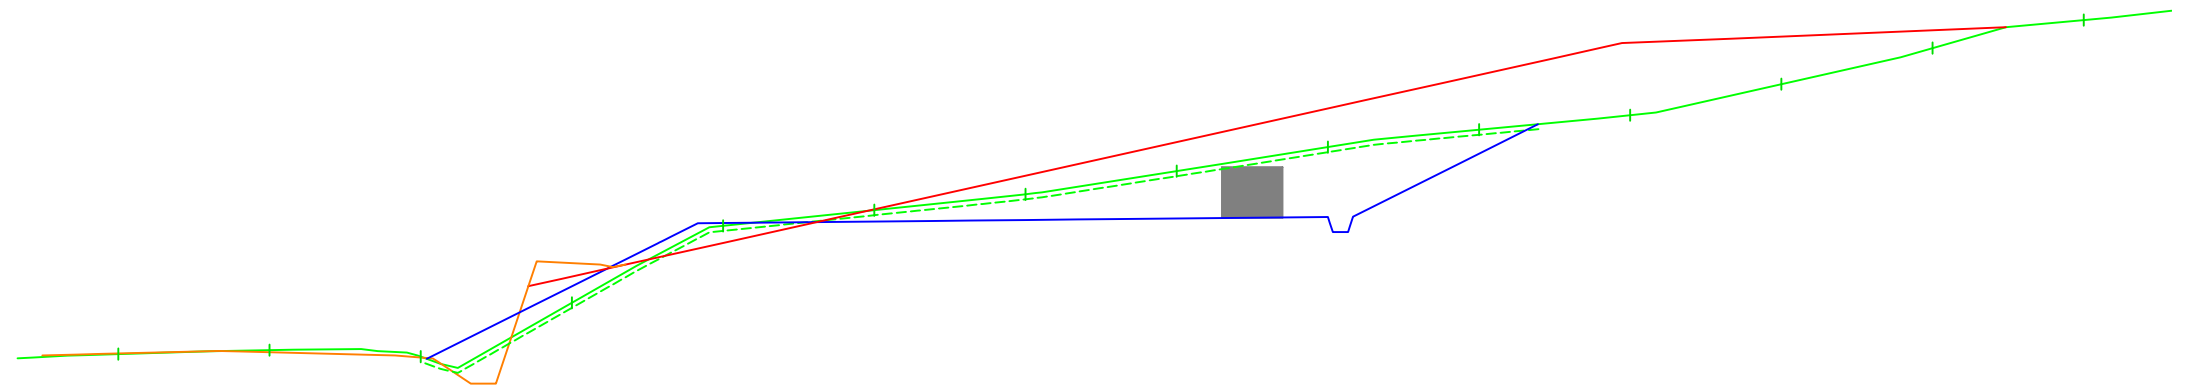

PC : 400.00 m

Altitudes TN	404.80	404.87	404.75	405.81	407.34	407.65	407.96	408.42	408.90	409.25	409.53	410.15	410.86	411.42
Altitudes phase travaux			405.06	405.76	406.16	406.51	407.13	407.39		407.51	408.58	409.16	409.35	
Altitudes état final				406.14	406.29	406.48		407.01		409.72	410.16		410.66	
Écart phase travaux - TN			0.48	0.38	0.32	0.28	0.22	0.20		-1.39	-0.63	-0.16	-0.00	
Écart état final - phase travaux				0.43	0.25	0.00		-0.38		2.50	1.78			



DIR
SUD OUEST

Ingénierie




Indice	Date	Description	Etabli	Vérifié	Appr.	Chef de projet : LMO	
A	27.02.2026	Première émission	JRC	OGI	LMO	Echelle : cf. P	
B	10.07.2026	Reprise profil suite à reprise accès chantier	LDE	OGI	LMO	Projet n° : 30168253	
Date d'impr. : 17.11.2021 Fichier : DIR-ACS-PRO-0056-PLA-B_Profils en travers.dwg						Page(s) : 03/14	
PLATEFORME PROFILS EN TRAVERS						DIR-ACS-PRO-0056-PLA	
						PRO	B

Profil 09

Ech :
X : 1/150
Y : 1/150

- TN
- TN_décapé
- Phase travaux
- État final
- Reprise RD1
- Poutre

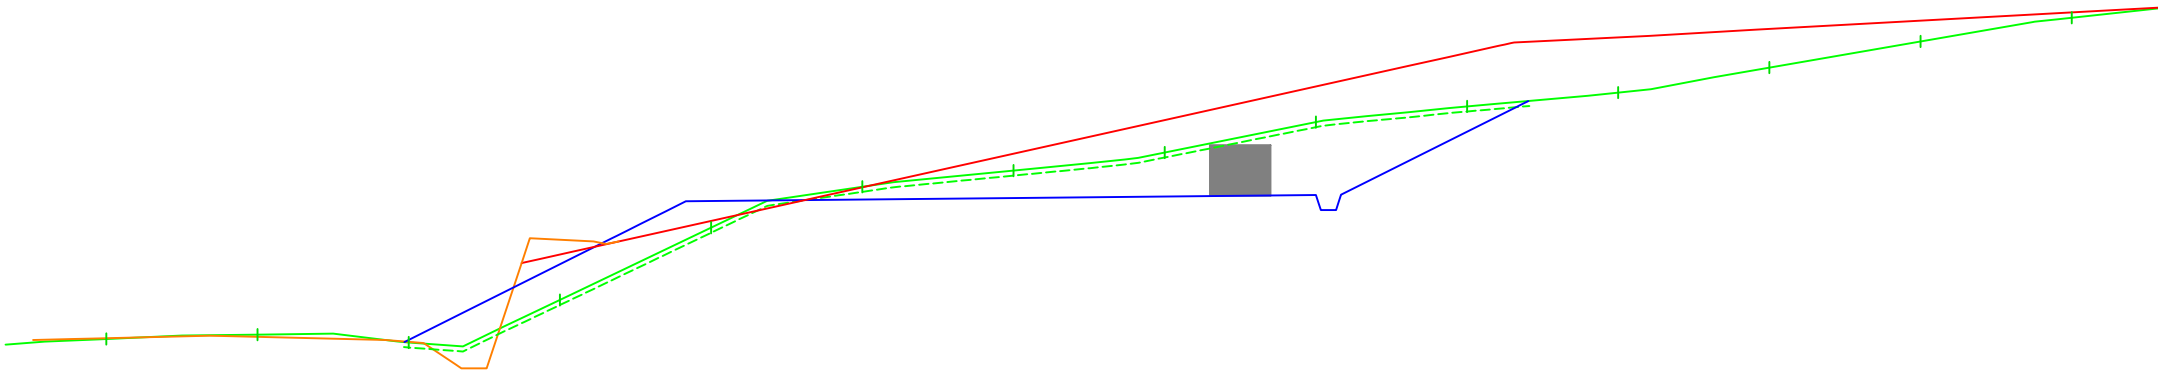

X= 1587935.21
Y= 2198214.73
Gisement : 216.83 gr

PC : 400.00 m

Altitudes TN	404.66	404.74	404.59	405.43	406.87	407.68	408.00	408.36	408.96	409.27	409.55	410.04	410.56	411.03					
Altitudes phase travaux			404.60	405.21		406.74	406.95	407.19	407.39		407.51	407.22	409.02	409.38					
Altitudes état final				406.16	406.25	406.39	406.75		408.33	409.20		410.07	410.25	410.47	410.54	410.67	410.79	411.03	411.29
Écarts phase travaux - TN			-0.00	0.67		0.74	0.74	0.75	0.76		-0.54	-1.44	-1.80	-0.30	0.00				
Écarts état final - phase travaux				0.40	0.29	0.13	-0.32		0.88	1.71		1.89	1.67	1.39	1.30				

Client



DIRSO
Maitrise d'Oeuvre
RD1
GLISSEMENT D'ARABAU
Plateforme - Profils en travers

Ingénierie




ARCADIS ESG
Agence Toulouse

Indice	Date	Description	Etabli	Vérifié	Appr.	Chef de projet : LMO	
A	27.02.2026	Première émission	JRC	OGI	LMO	Echelle : cf. P	
B	10.07.2026	Reprise profil suite à reprise accès chantier	LDE	OGI	LMO	Projet n° : 30168253	
Date d'impr. : 17.11.2021						Page(s) : 04/14	
Fichier : DIR-ACS-PRO-0056-PLA-B_Profils en travers.dwg						DIR-ACS-PRO-0056-PLA	
PLATEFORME PROFILS EN TRAVERS						PRO	B

Ech :
X : 1/150
Y : 1/150

Y : 1/150

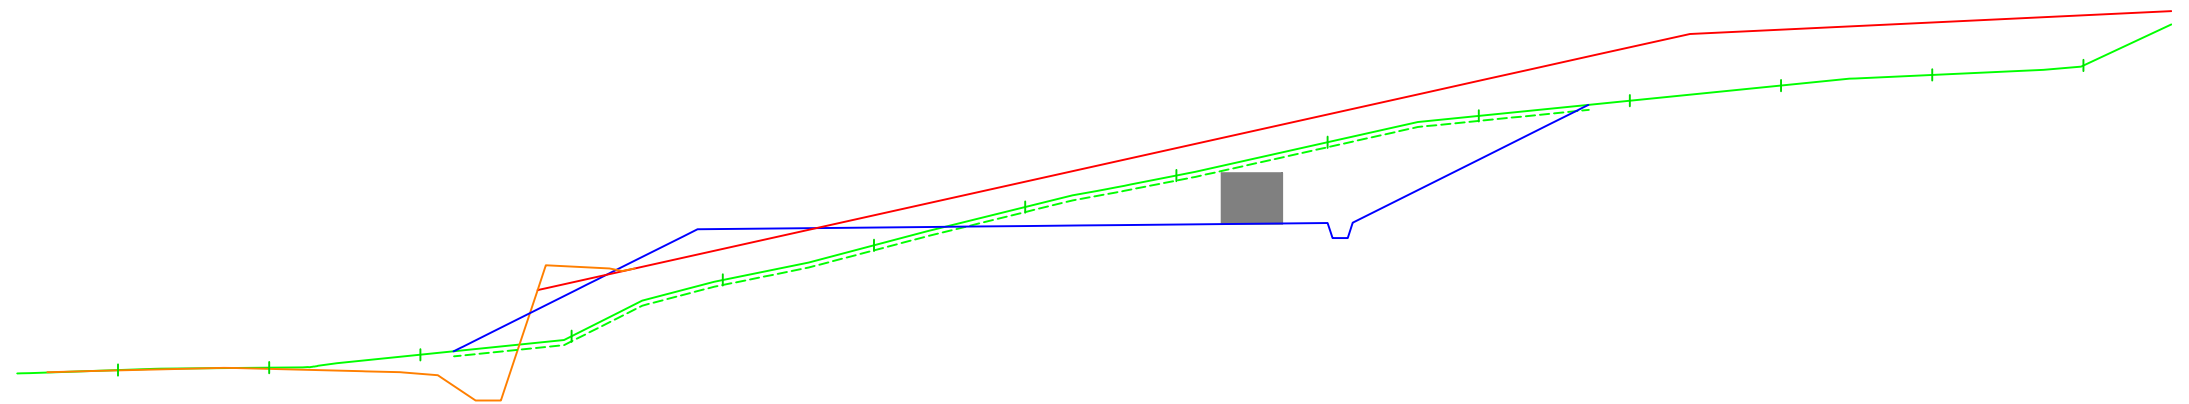


PC : 400.00 m

Altitudes TN	404.60	404.65	404.90	405.27	406.38	407.07	407.83	408.46	409.12	409.64	409.94	410.24	410.45	410.64
Altitudes phase travaux			404.97 405.33	406.19 406.39 406.57 406.82	407.39		407.44 407.44	407.45 407.47 407.47		407.51 407.22	408.78	409.47 409.70 409.86		
Altitudes état final			406.18	406.57 406.67			408.33	409.20		410.10	410.37	410.55 410.85	411.26	
Écarts phase travaux - TN			0.00 0.29	0.87 0.87 0.87 0.87	1.13		0.08 -0.11	-0.38 -0.63 -0.77		-1.60 -1.97	-0.86	-0.31 -0.12 -0.00		
Écarts état final - phase travaux			0.38	-0.11 -0.23			0.88	1.71		1.86	1.52	1.29		



DIR
SUD OUEST

Ingénierie

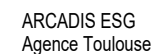


Indice	Date	Description	Etabli	Vérifié	Appr.	Chef de projet : LMO	
A	27.02.2026	Première émission	JRC	OGI	LMO	Echelle : cf. P	
B	10.07.2026	Reprise profil suite à reprise accès chantier	LDE	OGI	LMO	Projet n° : 30168253	
Date d'impr. : 17.11.2021						Page(s) : 05/14	
Fichier : DIR-ACS-PRO-0056-PLA-B_Profils en travers.dwg							
PLATEFORME PROFILS EN TRAVERS						DIR-ACS-PRO-0056-PLA	
						PRO	B

Profil 11

Ech :
X : 1/150
Y : 1/150

- TN
- TN_décapé
- Phase travaux
- État final
- Reprise RD1
- Poutre

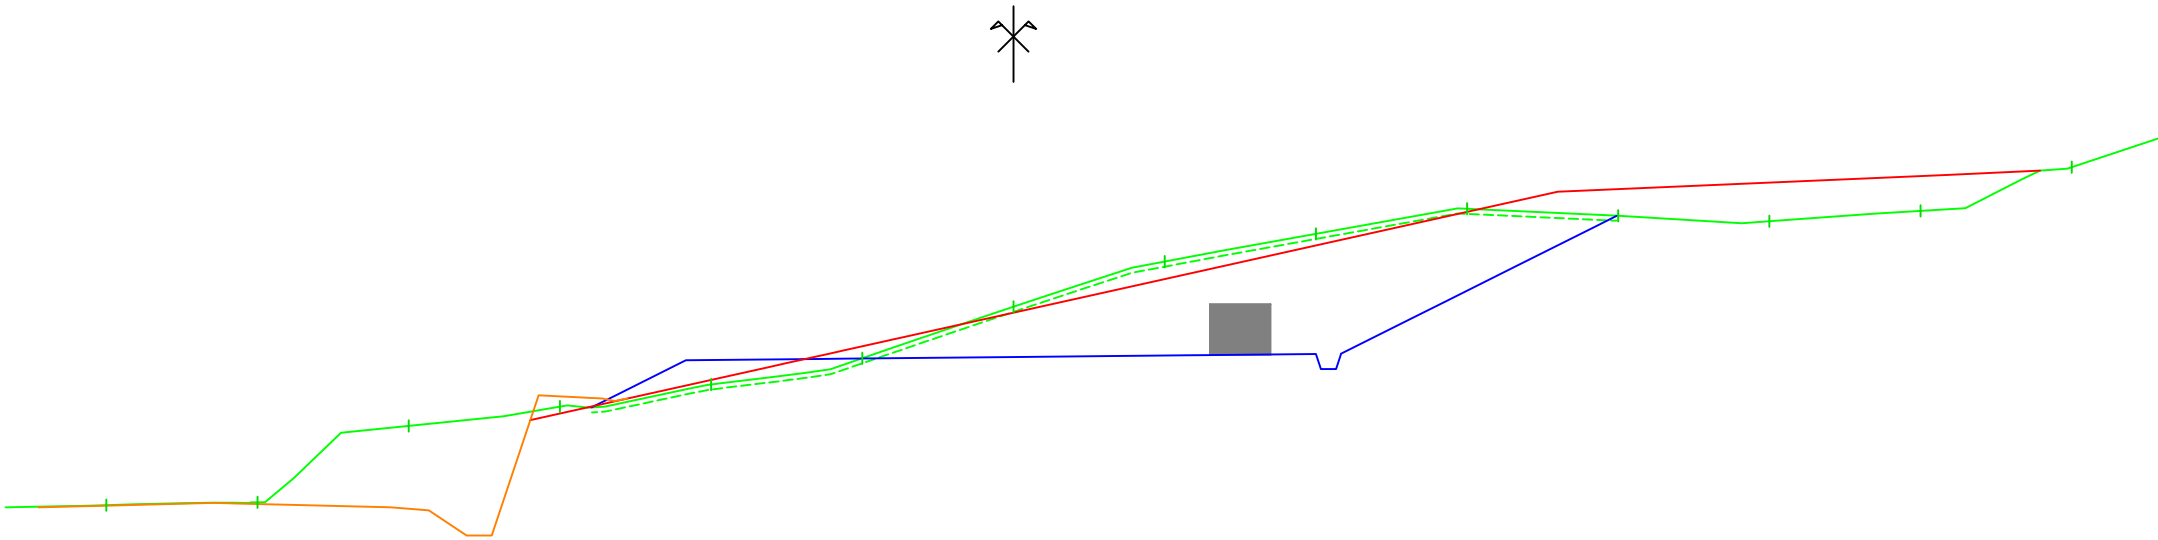

X= 1587954.52
Y= 2198209.50
Gisement : 216.83 gr

PC : 400.00 m

Altitudes TN	404.52	404.57	406.09	406.47	406.91	407.43	408.45	409.35	409.90	410.39	410.26	410.15	410.35	411.22
Altitudes phase travaux				406.45 406.70	407.39	407.42 407.42 407.43	407.45	407.47 407.48 407.49 407.49	407.51 407.52	408.19 408.56	409.25 410.04 410.26			
Altitudes état final				406.20	406.80 406.99	407.26 407.33 407.58	407.83	408.33	409.20	409.69	410.60 410.73		411.07	411.15
Écarts phase travaux - TN				-0.00 0.18	0.58	0.23 0.12 -0.10	-0.43	-1.00	-1.58 -1.83 -1.93 -2.01	-2.38 -2.74	-2.04 -1.80	-1.10	-0.24 0.00	
Écarts état final - phase travaux					-0.39 -0.41	-0.15 -0.08 0.16	0.39	0.88	1.71	2.47	1.23 1.06			

Client



DIRSO
Maitrise d'Oeuvre
RD1
GLISSEMENT D'ARABAUX
Plateforme - Profils en travers

Ingénierie



ARCADIS ESG
Agence Toulouse

Indice	Date	Description	Etabli	Vérifié	Appr.	Chef de projet :	LMO
A	27.02.2026	Première émission	JRC	OGI	LMO	Echelle :	cf. P
B	10.07.2026	Reprise profil suite à reprise accès chantier	LDE	OGI	LMO	Projet n° :	30168253
Date d'impr. : 17.11.2021						Page(s) :	06/14
Fichier : DIR-ACS-PRO-0056-PLA-B_Profils en travers.dwg						DIR-ACS-PRO-0056-PLA	
PLATFORME PROFILS EN TRAVERS						PRO	B

Profil 12

Ech :
X : 1/200
Y : 1/200

- TN
- TN_décapé
- Phase travaux
- État final
- Reprise RD1
- Fossé
- Poutre

X= 1587964.17
Y= 2198206.89
Gisement : 216.83 gr

PC : 400.00 m

Altitudes TN	404.40	404.64	406.12	406.39	406.90	407.87	408.64	409.17	409.45	409.70	409.90	410.02	410.30	410.57	411.29	411.53	411.77
Altitudes phase travaux				406.45	406.86	407.14	407.39	407.40	407.40	407.41	407.42						
Altitudes état final			406.23				408.03	408.33	408.63	408.82	408.93	409.20	409.47	409.51	409.72	409.82	409.94
Écarts phase travaux - TN				0.00	0.32	0.54	0.70	0.33	0.14	-0.02	-0.28						
Écarts état final - phase travaux							0.59	0.88	1.16	1.34	1.45	1.71	1.97	2.50	2.21	2.05	1.84

Client



DIRSO
Maitrise d'Oeuvre
RD1
GLISSEMENT D'ARABAU
Plateforme - Profils en travers

Ingénierie



ARCADIS ESG
Agence Toulouse

Indice	Date	Description	Etabli	Vérifié	Appr.	Chef de projet : LMO	
A	27.02.2026	Première émission	JRC	OGI	LMO	Echelle : cf. P	
B	10.07.2026	Reprise profil suite à reprise accès chantier	LDE	OGI	LMO	Projet n° : 30168253	
Date d'impr. : 17.11.2021						Page(s) : 07/14	
Fichier : DIR-ACS-PRO-0056-PLA-B_Profils en travers.dwg						DIR-ACS-PRO-0056-PLA	
PLATFORME PROFILS EN TRAVERS						PRO	B

- TN
- TN_décapé
- Phase travaux
- État final
- Reprise RD1
- Fossé
- Poutre

Profil 13

Ech :
X : 1/200
Y : 1/200

X= 1587972.57
Y= 2198201.74
Gisement : 241.50 gr

PC : 400.00 m

Altitudes TN	405.08	405.90	406.31	407.02	408.20	408.44	408.98	409.49	409.76	409.85	409.90	410.16	410.43	410.91	411.35	411.62
Altitudes phase travaux				407.17	407.34 407.39	407.42	407.45	407.48 407.49 407.50 407.50	407.51 407.22	408.54 408.95 409.50 409.88						
Altitudes état final		405.36 405.52			407.27		408.33	409.20	409.65 409.76 409.92	410.16		410.72	410.84	411.05 411.09 411.15		
Écarts phase travaux - TN				-0.00	-0.60 -0.75	-0.97	-1.53	-1.98 -2.08 -2.13 -2.19	-2.25 -2.56	-1.30 -0.90 -0.37 -0.00						
Écarts état final - phase travaux					-0.14		0.88	1.71	2.13 2.47 2.08	1.78						

Client



DIRSO
Maitrise d'Oeuvre
RD1
GLISSEMENT D'ARABAU
Plateforme - Profils en travers

Ingénierie




ARCADIS ESG
Agence Toulouse

Indice	Date	Description	Etabli	Vérifié	Appr.	Chef de projet : LMO	
A	27.02.2026	Première émission	JRC	OGI	LMO	Echelle : cf. P	
B	10.07.2026	Reprise profil suite à reprise accès chantier	LDE	OGI	LMO	Projet n° : 30168253	
Date d'impr. : 17.11.2021 Fichier : DIR-ACS-PRO-0056-PLA-B_Profils en travers.dwg						Page(s) : 08/14	
PLATEFORME PROFILS EN TRAVERS						DIR-ACS-PRO-0056-PLA	
						PRO	B

Profil 14

Ech :
X : 1/200
Y : 1/200

- TN
- TN_décapé
- Phase travaux
- État final
- Reprise RD1
- Fossé
- Poutre

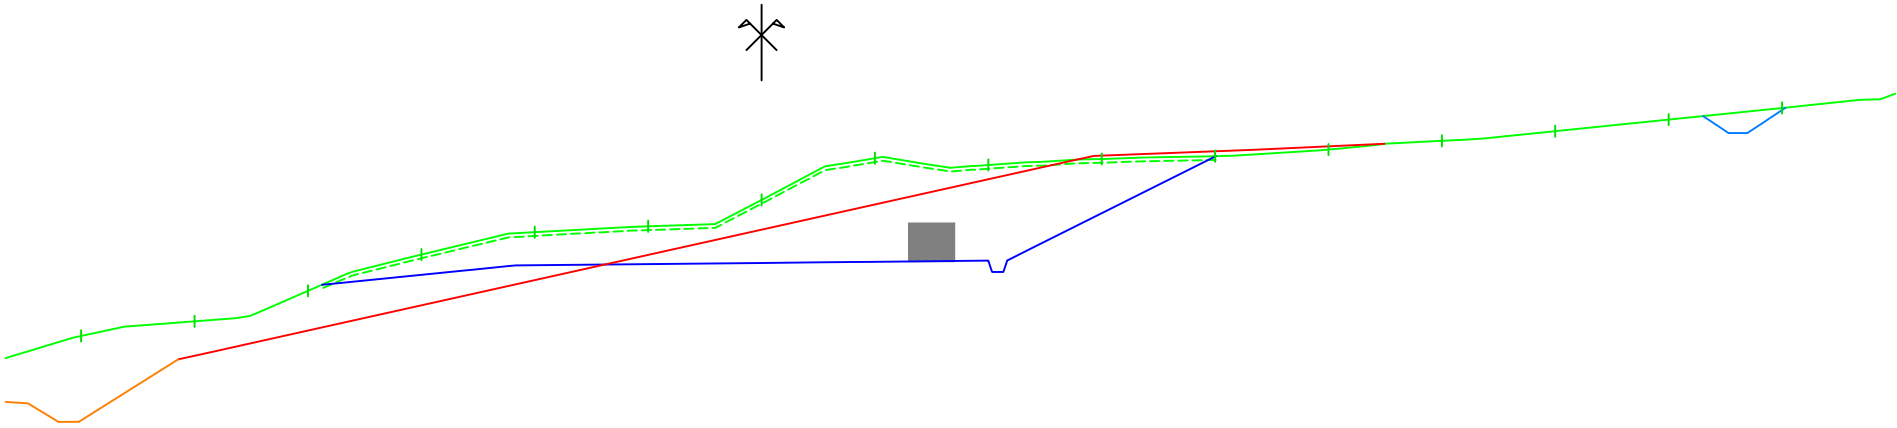

X= 1587980.52
Y= 2198195.68
Gisement : 241.50 gr

PC : 400.00 m

Altitudes TN	405.53	405.91	406.72	407.68	408.27	408.42	409.12	410.22	410.05	410.21	410.28	410.45	410.69	410.94	411.25	411.55
Altitudes phase travaux			406.88	407.20	407.28	407.39	407.43	407.45	407.47	407.48	407.48	407.51	407.22	407.82	410.28	
Altitudes état final	404.90	405.14	405.24	405.66				408.33		409.20		410.18	410.29	410.45	410.61	
Écarts phase travaux - TN			-0.00	-0.63	-0.73	-0.85	-1.01	-1.67	-2.40	-2.63	-2.72	-2.53	-2.86	-2.30	-0.00	
Écarts état final - phase travaux								0.88		1.71		1.75	1.62			

Client



DIRSO
Maitrise d'Oeuvre
RD1
GLISSEMENT D'ARABAU
Plateforme - Profils en travers

Ingénierie




ARCADIS ESG
Agence Toulouse

Indice	Date	Description	Etabli	Vérifié	Appr.	Chef de projet : LMO	
A	27.02.2026	Première émission	JRC	OGI	LMO	Echelle : cf. P	
B	10.07.2026	Reprise profil suite à reprise accès chantier	LDE	OGI	LMO	Projet n° : 30168253	
Date d'impr. : 17.11.2021						Page(s) : 09/14	
Fichier : DIR-ACS-PRO-0056-PLA-B_Profils en travers.dwg						DIR-ACS-PRO-0056-PLA	
PLATEFORME PROFILS EN TRAVERS						PRO	B

Ech :
X : 1/200
Y : 1/200

Y : 1/200

- PC : 400.00 m

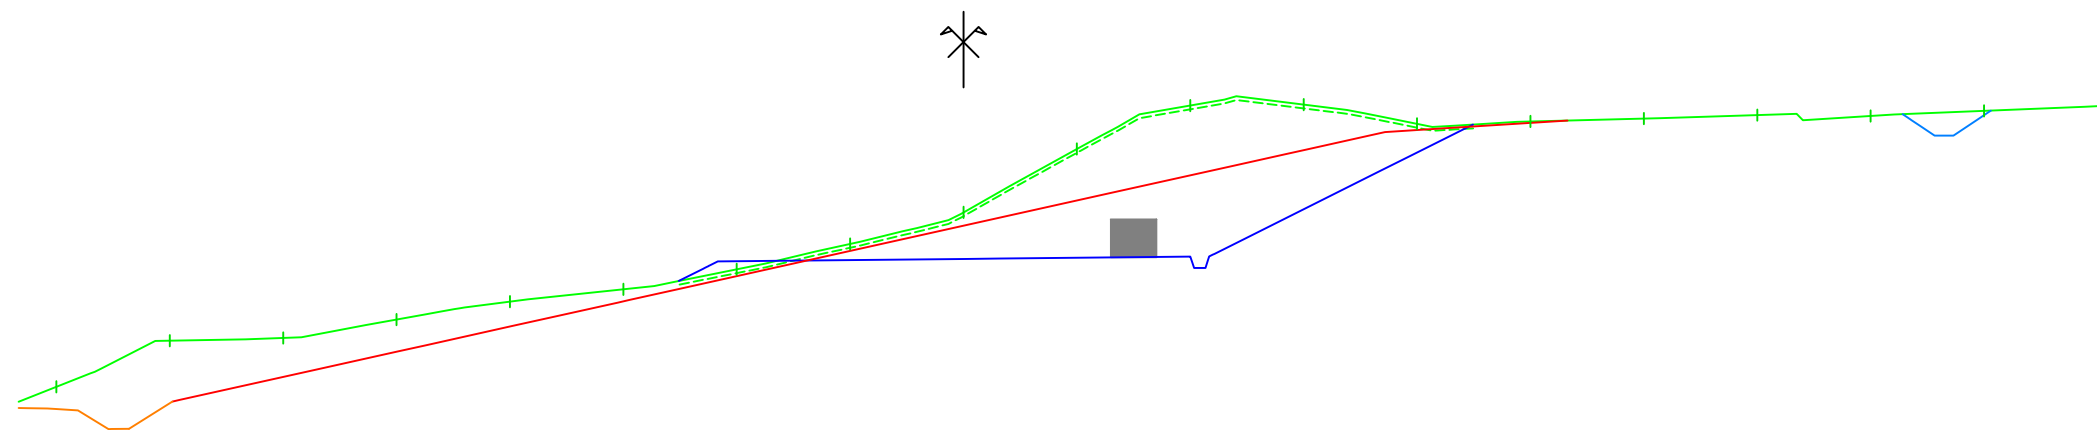

Altitudes TN	404.07	405.29	405.37	405.85	406.33	406.65	407.18	407.85	408.69	410.36	411.51	411.54	411.03	411.09	411.17	411.26	411.24	411.37
Altitudes phase travaux						406.87 407.16 407.39	407.40 407.41		407.45 407.46		407.51 407.22	408.01	409.77 410.18	411.01				
Altitudes état final		403.68	404.35 404.52	405.00 405.17	405.69 405.94	406.37 406.67			408.33	409.20	409.90 410.22 410.35	410.73 410.90	411.12					
Écarts phase travaux - TN						0.00 0.17 0.31	0.07 -0.13		-1.23 -1.77		-4.00 -4.37	-3.71	-1.46 -0.88	-0.00				
Écarts état final - phase travaux						-0.23			0.88	1.71	2.10	1.70 1.54	1.07	0.33				



DIR
SUD OUEST

Ingénierie



Indice	Date	Description	Etabli	Vérifié	Appr.	Chef de projet : LMO	
A	27.02.2026	Première émission	JRC	OGI	LMO	Echelle : cf. P	
B	10.07.2026	Reprise profil suite à reprise accès chantier	LDE	OGI	LMO	Projet n° : 30168253	
Date d'impr. : 17.11.2021 Fichier : DIR-ACS-PRO-0056-PLA-B_Profils en travers.dwg						Page(s) : 10/14	
PLATEFORME PROFILS EN TRAVERS						DIR-ACS-PRO-0056-PLA	
						PRO	B


Profil 16

Ech :
X : 1/200
Y : 1/200

- TN
- TN_décapé
- Phase travaux
- État final
- Reprise RD1
- Fossé
- Poutre

X= 1587996.42
Y= 2198183.54
Gisement : 241.50 gr

PC : 400.00 m

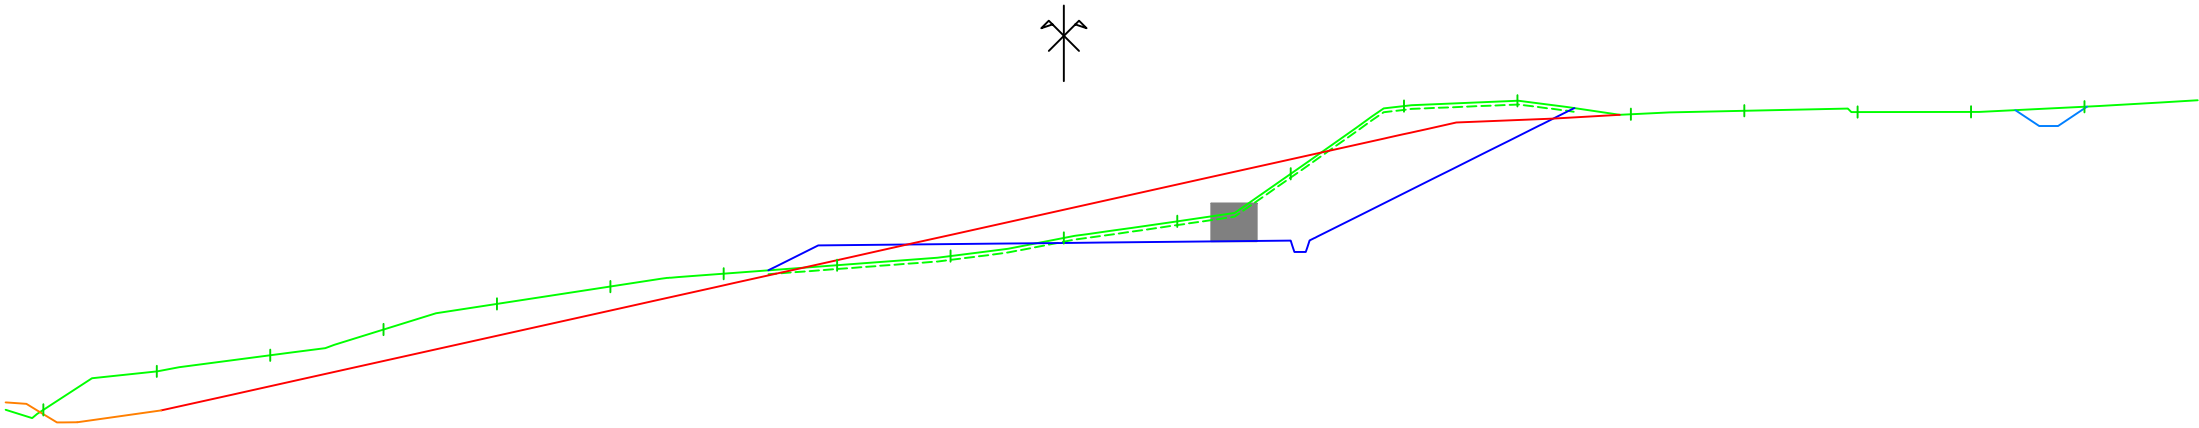

Altitudes TN	403.04	404.06	404.49	405.17	405.84	406.30	406.64	406.87	407.11	407.59	408.03	409.28	411.08	411.22	410.86	410.95	410.92	410.92	411.06					
Altitudes phase travaux							406.73	407.39		407.45	407.47	407.51	408.20	409.17	409.82	410.16	410.56	411.02						
Altitudes état final		403.03	403.48	403.87		405.76	405.92	406.29	406.39	406.68	406.78	407.09	407.25	407.50	407.68		408.33	409.20	409.62	410.22	410.33	410.42	410.64	410.84
Écarts phase travaux - TN							0.00	0.56		0.19	-0.13	-0.28	-1.77	-2.35	-2.39	-1.95	-1.75	-1.36	-1.05	-0.58	0.00			
Écarts état final - phase travaux							-0.24	-0.37	-0.30	-0.16	0.09	0.26	0.88		1.71	2.11	1.70	1.57	1.45	1.18	0.01			

Client



DIRSO
Maitrise d'Oeuvre
RD1
GLISSEMENT D'ARABAU
Plateforme - Profils en travers

Ingénierie




ARCADIS ESG
Agence Toulouse

Indice	Date	Description	Etabli	Vérifié	Appr.	Chef de projet : LMO	
A	27.02.2026	Première émission	JRC	OGI	LMO	Echelle : cf. P	
B	10.07.2026	Reprise profil suite à reprise accès chantier	LDE	OGI	LMO	Projet n° : 30168253	
Date d'impr. : 17.11.2021						Page(s) : 11/14	
Fichier : DIR-ACS-PRO-0056-PLA-B_Profils en travers.dwg						DIR-ACS-PRO-0056-PLA	
PLATEFORME PROFILS EN TRAVERS						PRO	B

Ech :
X : 1/200
Y : 1/200

Y : 1/200

- TN
- - - TN_décapé
- Phase travaux
- État final
- Reprise RD1
- Fossé
- Poutre

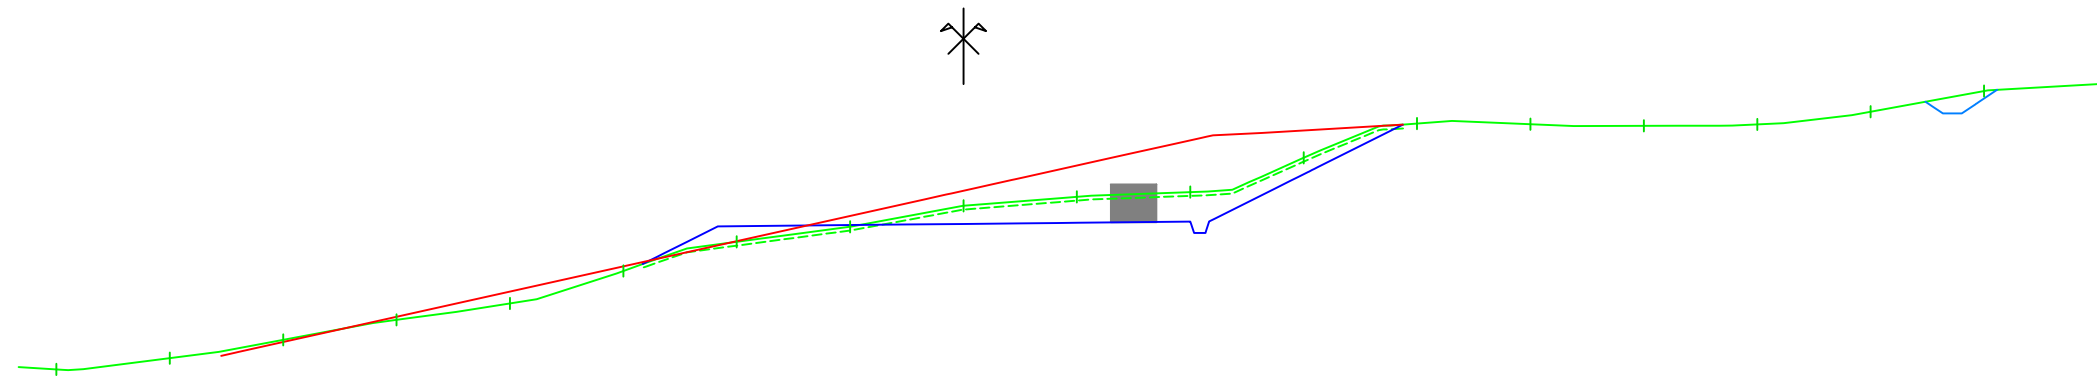

X= 1588004.37
Y= 2198177.47
Gisement : 241.50 gr


PC : 400.00 m

Altitudes TN	403.61	403.90	404.39	404.92	405.35	406.21	406.98	407.38	407.94	408.17	408.30	409.20	410.11	410.09	410.05	410.09	410.42	410.97
Altitudes phase travaux						406.39 406.74 406.99 407.39		407.44	407.45 407.47 407.48 407.49		407.51 407.22	408.39 408.62 408.83 409.05	410.08					
Altitudes état final		403.97 404.14							408.11 408.23 408.33 408.50 408.62		409.20 409.34 409.58 409.73	409.86	410.08					
Écarts phase travaux - TN						0.00 0.10 0.19 0.48		-0.20	-0.48 -0.59 -0.65 -0.69		-0.78 -1.10	-0.47 -0.45 -0.43 -0.40	-0.00					
Écarts état final - phase travaux									0.66 0.78 0.88 1.04 1.15		1.71 1.84 2.06 2.51	1.64	0.00					



DIR
SUD OUEST

DIRSO
Maitrise d'Oeuvre
RD1
GLISSEMENT D'ARBAUX
Plateforme - Profils en travers

 

Design & Consultancy
for natural and
built assets

ARCADIS ESG
Agence Toulouse

Indice	Date	Description	Etabli	Vérifié	Appr.	Chef de projet : LMO	
A	27.02.2026	Première émission	JRC	OGI	LMO	Echelle : cf. P	
B	10.07.2026	Reprise profil suite à reprise accès chantier	LDE	OGI	LMO	Projet n° : 30168253	
Date d'impr. : 17.11.2021						Page(s) : 12/14	
Fichier : DIR-ACS-PRO-0056-PLA-B_Profils en travers.dwg							
PLATEFORME PROFILS EN TRAVERS						DIR-ACS-PRO-0056-PLA	
						PRO	B

Profil 18

Ech :
X : 1/200
Y : 1/200

- TN
- TN_décapé
- Phase travaux
- État final
- Reprise RD1
- Fossé
- Poutre



X= 1588012.32
Y= 2198171.41
Gisement : 241.50 gr

PC : 400.00 m

Altitudes TN	403.78	404.14	404.50	404.84	405.18	405.53	405.95	406.35	406.75	407.23	407.59	408.11	408.64	409.59	410.24	410.36	410.48	410.70
Altitudes phase travaux					405.33 405.67		407.17 407.39	407.41 407.41	407.42	407.45	407.49 407.50 407.50 407.51	407.51 407.22 407.74						
Altitudes état final			404.75		405.72				407.98		408.75	409.30 409.40	409.69 409.75	409.82 409.86 409.88 409.91	410.13			
Écarts phase travaux - TN					0.00 0.27		1.34 1.50	1.31 1.24	1.11	0.71	0.24 0.13 0.08 0.02	-0.08 -0.43 -0.00						
Écarts état final - phase travaux									0.53		1.26	2.08 1.71						

Client



DIRSO
Maitrise d'Oeuvre
RD1
GLISSEMENT D'ARABAU
Plateforme - Profils en travers

Ingénierie



ARCADIS ESG
Agence Toulouse

Indice	Date	Description	Etabli	Vérifié	Appr.	Chef de projet : LMO	
A	27.02.2026	Première émission	JRC	OGI	LMO	Echelle : cf. P	
B	10.07.2026	Reprise profil suite à reprise accès chantier	LDE	OGI	LMO	Projet n° : 30168253	
Date d'impr. : 17.11.2021 Fichier : DIR-ACS-PRO-0056-PLA-B_Profils en travers.dwg						Page(s) : 13/14	
PLATEFORME PROFILS EN TRAVERS						DIR-ACS-PRO-0056-PLA	
						PRO	B

Profil 19

Ech :
X : 1/200
Y : 1/200

- TN
- TN_décapé
- Phase travaux
- État final
- Reprise RD1
- Fossé
- Poutre

X= 1588016.29
Y= 2198168.38
Gisement : 241.50 gr

PC : 400.00 m

Altitudes TN	403.89	404.25	404.52	404.82	405.15	405.48	405.87	406.27	406.66	407.18	407.71	408.27	408.84	409.51	409.90	410.08	410.37	410.60
Altitudes phase travaux					405.29		407.39		407.45		407.50	407.52	407.95					
Altitudes état final				404.70					407.60	408.30	408.45		409.59	409.75	409.88			
Écarts phase travaux - TN					-0.00		1.58		0.79		-0.00	-0.28	-0.00					
Écarts état final - phase travaux									0.14	0.81	0.94							

Client



DIRSO
Maitrise d'Oeuvre
RD1
GLISSEMENT D'ARABAU
Plateforme - Profils en travers

Ingénierie



ARCADIS ESG
Agence Toulouse

Indice	Date	Description	Etabli	Vérifié	Appr.	Chef de projet :	LMO
A	27.02.2026	Première émission	JRC	OGI	LMO	Echelle :	cf. P
B	10.07.2026	Reprise profil suite à reprise accès chantier	LDE	OGI	LMO	Projet n° :	30168253
Date d'impr. : 17.11.2021 Fichier : DIR-ACS-PRO-0056-PLA-B_Profils en travers.dwg						Page(s) :	14/14
PLATEFORME PROFILS EN TRAVERS						DIR-ACS-PRO-0056-PLA	
						PRO	B