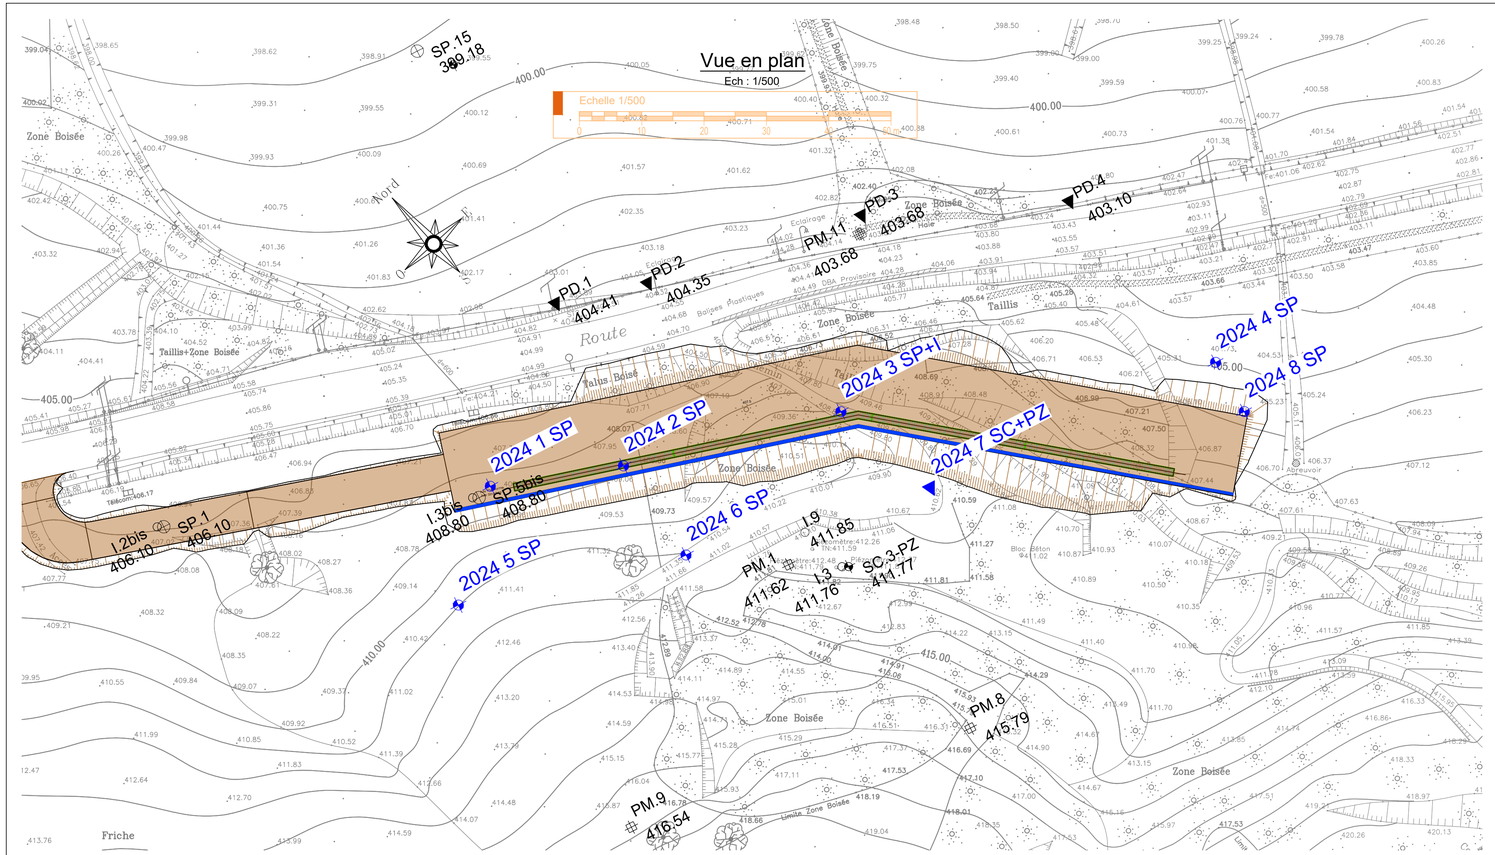

Implantation des sondages

ID Sondage	X	Y	Z
2024 1 SP	1587906.89	2198218.69	407.86
2024 2 SP	1587927.42	2198211.91	409.28
2024 3 SP+I	1587962.46	2198203.82	408.33
2024 4 SP	1588019.62	2198183.57	405.56
2024 5 SP	1587893.66	2198204.02	411.04
2024 6 SP	1587929.86	2198194.6	413.09
2024 8 SP	1588020.13	2198174.44	405.69
2024 7 SC+PZ	1587969.72	2198186.42	410.75

LÉGENDE :

- Sondages Fondasol : 2024 6 SP

DOCUMENTS DE REFERENCE :

- Topo : Glissement Arabaux.dwg du 02/02/2024

NOTA :

- Les cotations sont exprimées en mètres (sauf indication contraire) et les angles en degrés.
- Cotation des niveaux en mètres.

NOTA FORAGE :

- Perte d'un train de tiges de forage de 4,50 m en 2024 3 SP+I entre 16,5 et 21 m de profondeur.

Client

DIRSO
Maitrise d'Oeuvre
RD1
GLISSEMENT D'ARABAUX

Ingénierie

ARCADIS Design & Consultancy for natural and built assets

Siège social :
ARCADIS ESG
200-216 rue Raymond Losserand
75014 Paris

Agence :
Arcadis Agence Toulouse
5 Avenue Pierre-Georges Latécoère
CS 82120
31522 Ramonville Saint Agne
Tel. : +33 (0)5 62 24 53 53
Fax : +33 (0)5 62 24 53 99

www.arcadis.com

Indice	Date	Description	Etabli	Vérifié	Appr.
A	27.02.2026	Première émission	JRC	OGI	LMO
B	10.07.2026	Reprises mineures PRO	LDE	OGI	LMO

Chef de projet : LMO
Echelle : 1/500
Format : 827x297
Projet n° : 30168253
Page(s) : -
Géoréférencement :
• Planimétrique : L93 - CC43
• Altimétrique : NGF

Fichier : DIR-ACS-PRO-0057-PLA-B_Plan d'implantation des sondages.dwg
Date d'impression : 10/07/2026

Plan d'implantation des sondages
FONDASOL 2024

DIR-ACS-PRO-0057-PLA
PRO | B