Vue en plan

Ech : 1/250

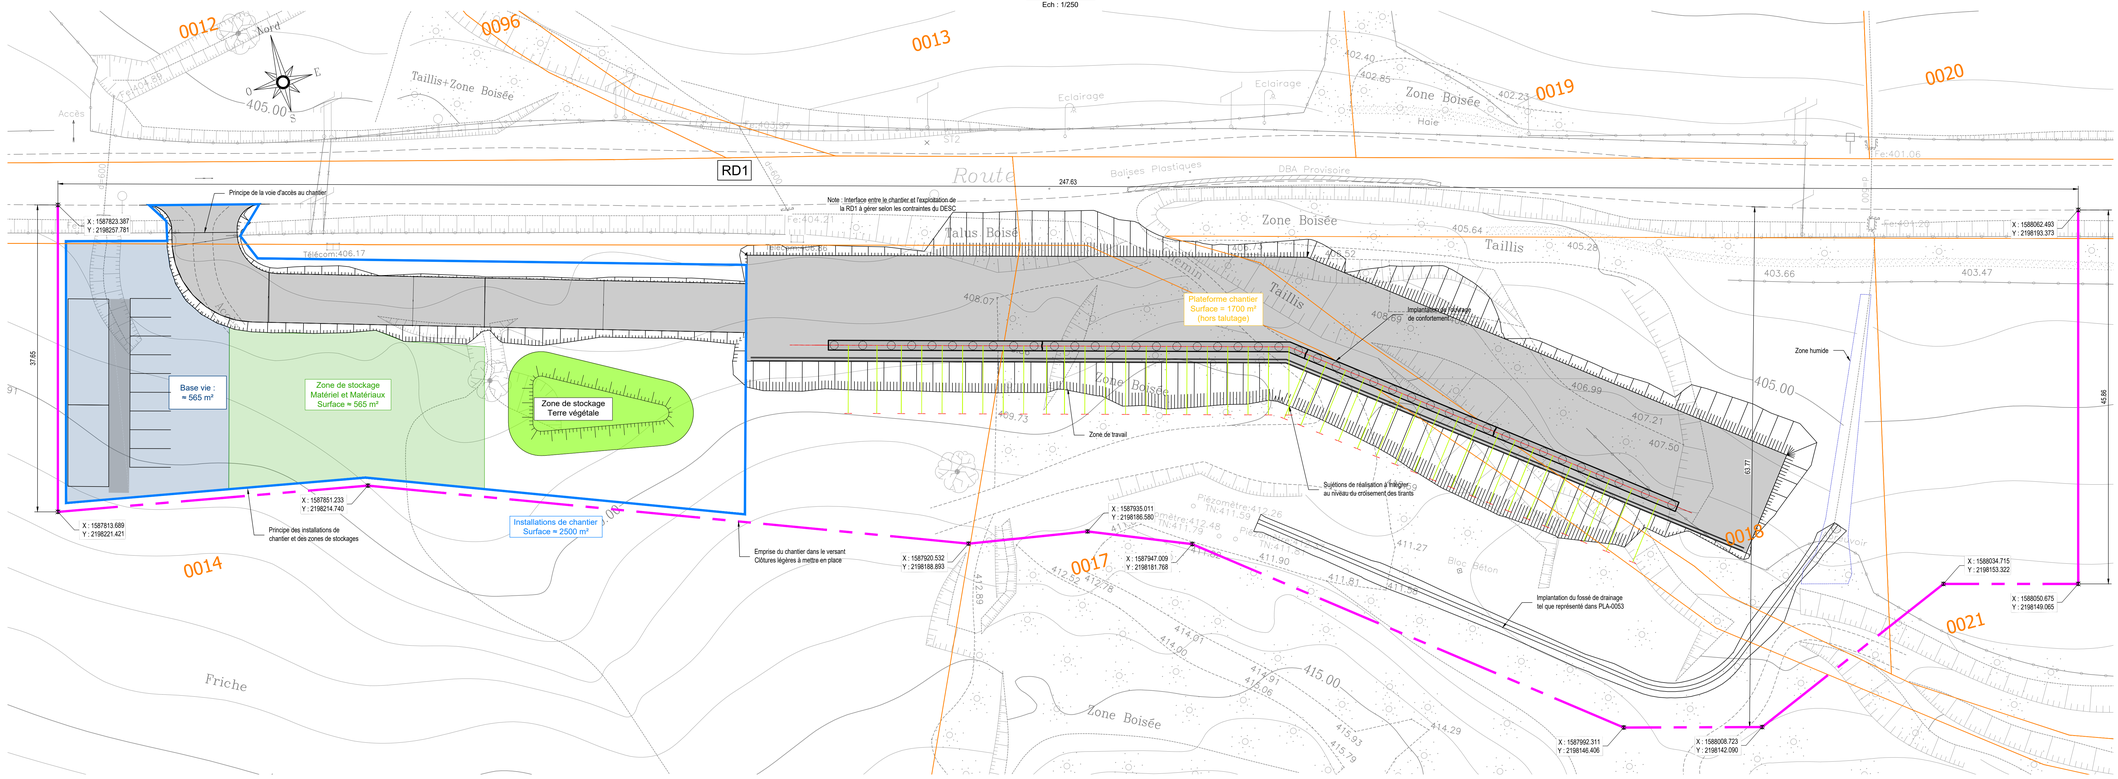

LÉGENDE :

Limite parcelle

0020 Numéro de parcelle

DOCUMENTS DE REFERENCE :

- Topo : Glissement Arabaux.dwg du 02/02/2024

NOTA :

- Les cotations sont exprimées en mètres (sauf indication contraire) et les angles en degrés.
- Cotation des niveaux en mètres.

Client

DIRSO
Maîtrise d'Oeuvre
RD1
GLISSEMENT D'ARABAUX

Ingénierie

ARCADIS — Design & Consultancy for natural and built assets

Siège social :
ARCADIS ESG
200-216 rue Raymond Losserand
75014 Paris

Agence :
Arcadis Agence Toulouse
5 Avenue Pierre-Georges Latécoère
CS 82120
31522 Ramonville Saint Agne
Tel. : +33 (0)5 62 24 53 53
Fax : +33 (0)5 62 24 53 99

www.arcadis.com

Indice	Date	Description	Etabli	Vérifié	Appr.
A	29.07.2026	Première émission	LDE	OGI	LMO

Fichier : ARA-ACS-DCE-0230-PLA-A_Plan des emprises de chantier.dwg

Date d'impression : 29/07/2026

Chef de projet :	LMO
Echelle :	1/250
Format :	1263 x 417
Projet n° :	30168253
Page(s) :	-
Géoréférencement :	
• Planimétrique :	L93 - CC43
• Altimétrique :	NGF

Plan des emprises de chantier avec principes des installations et des dispositifs de fermeture du chantier

ARA-ACS-DCE-0230-PLA

DCE | A