
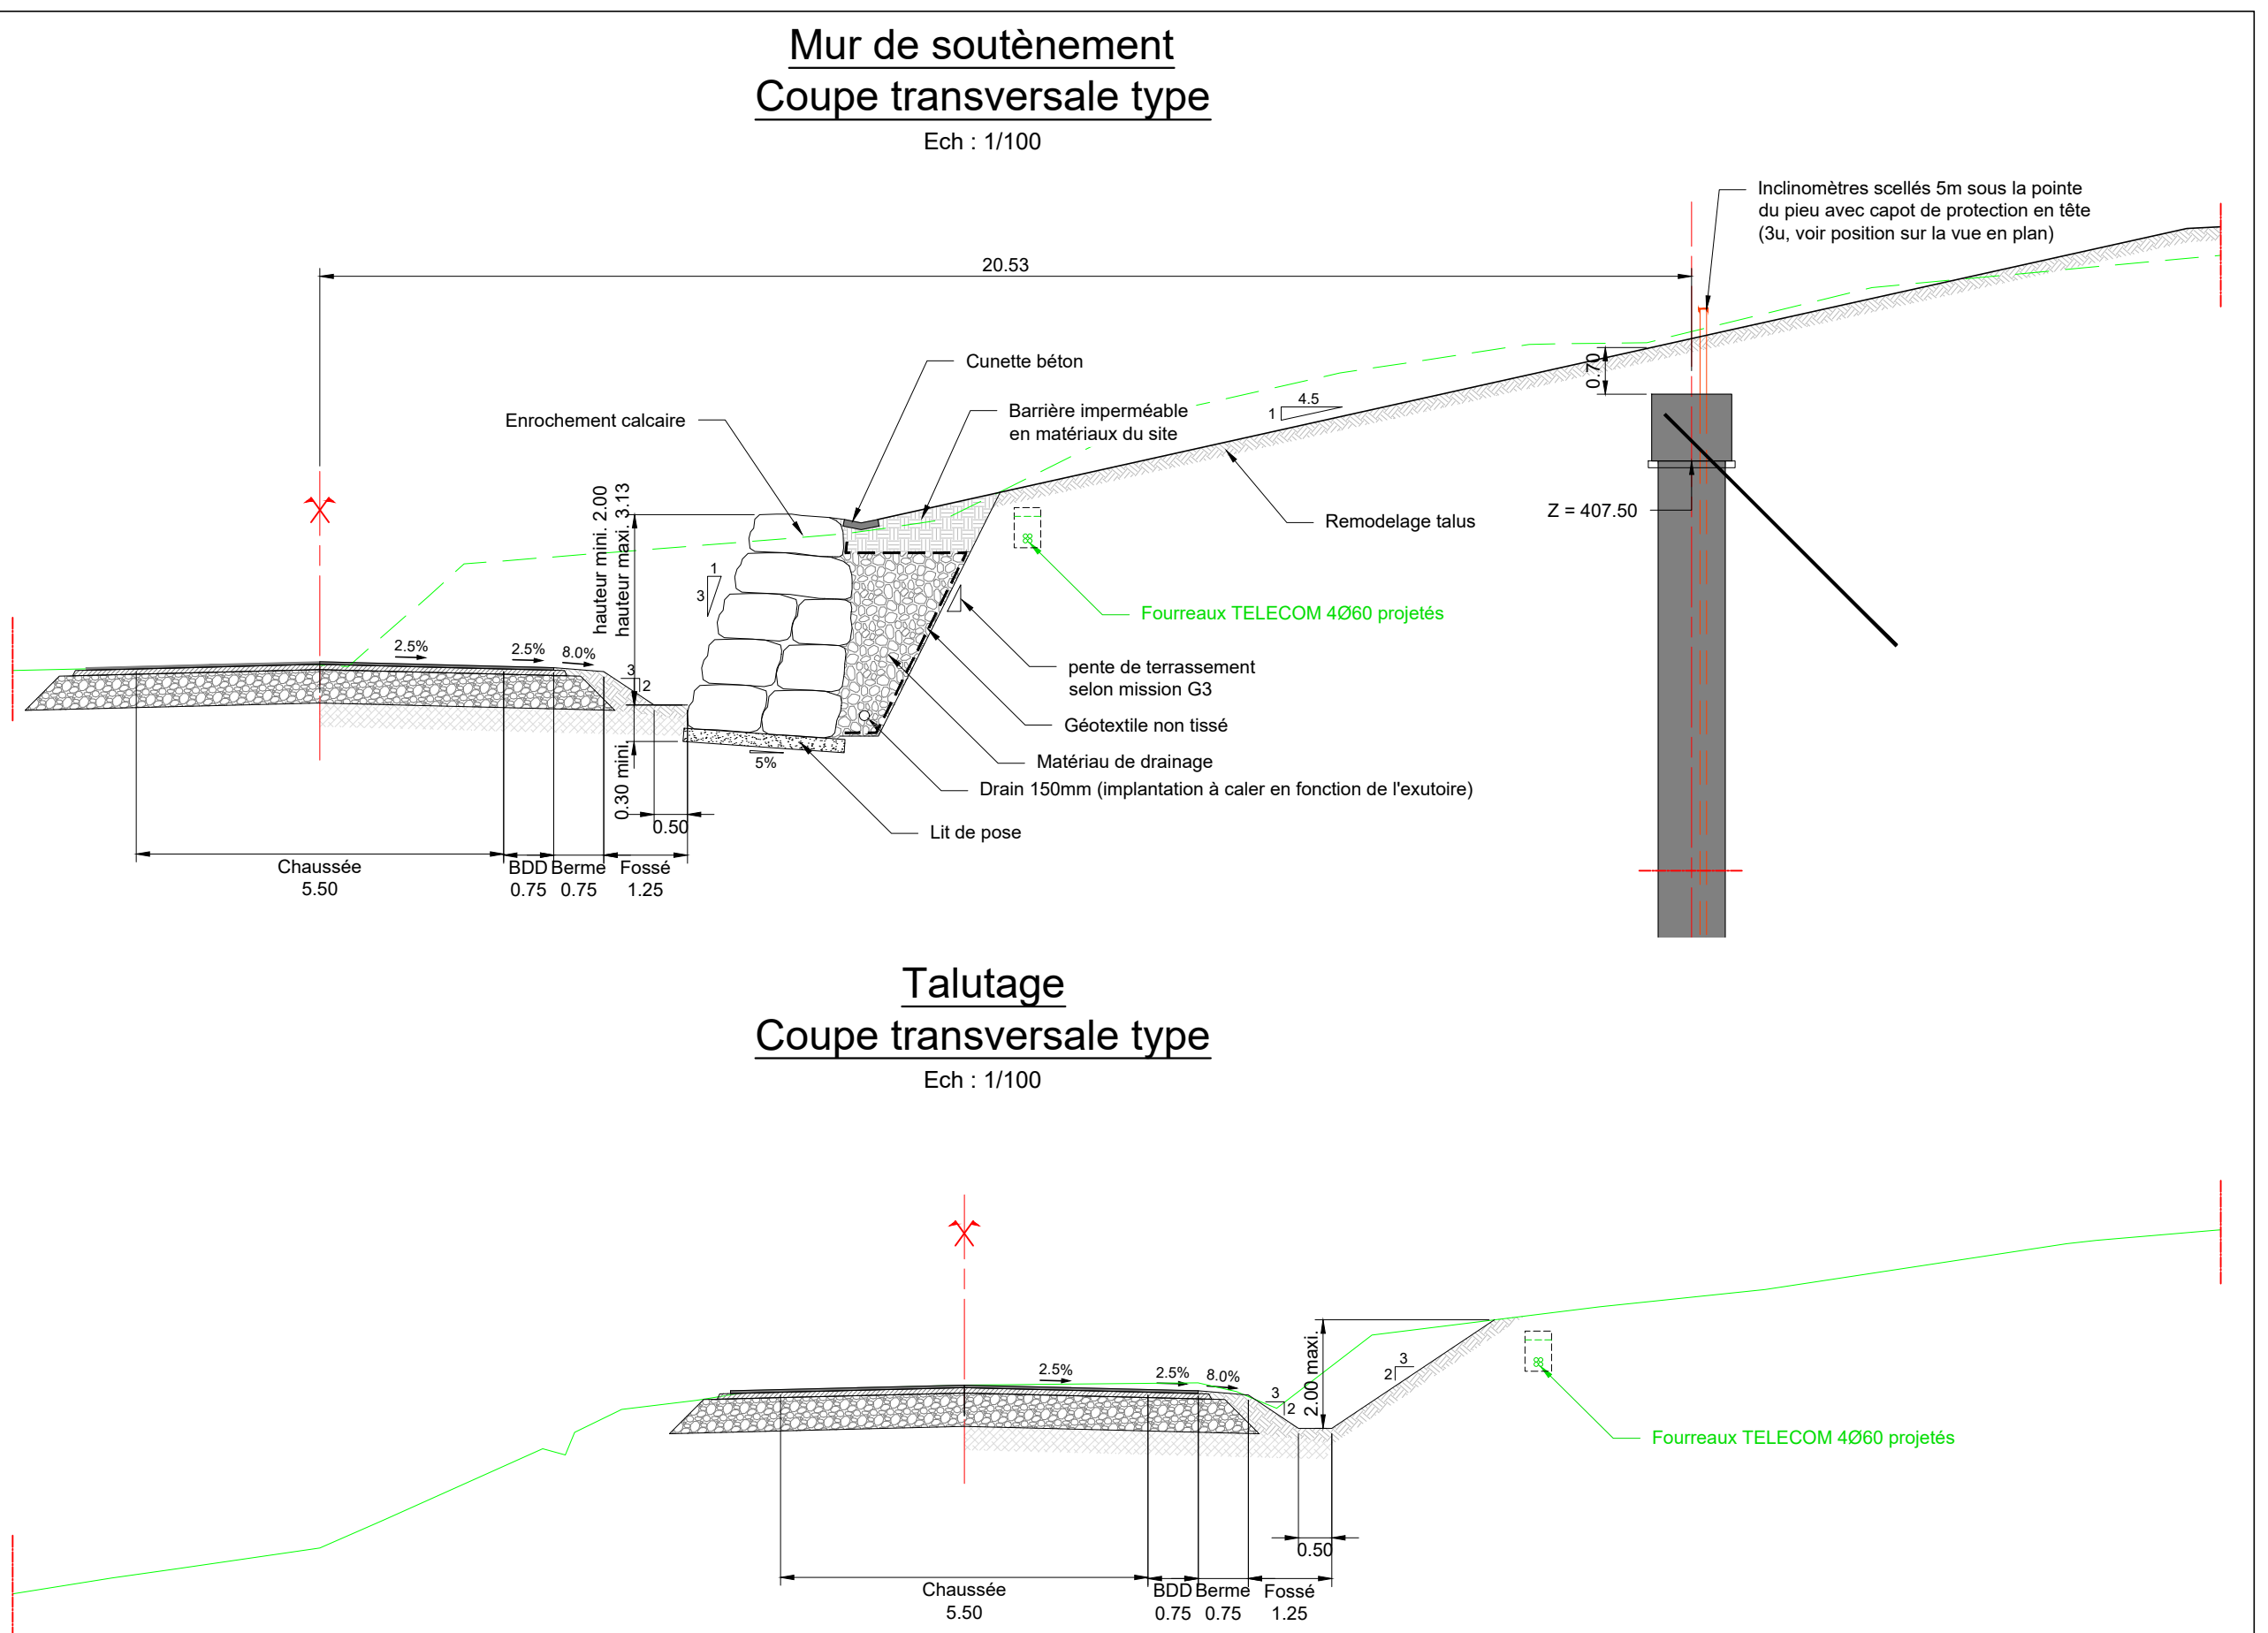


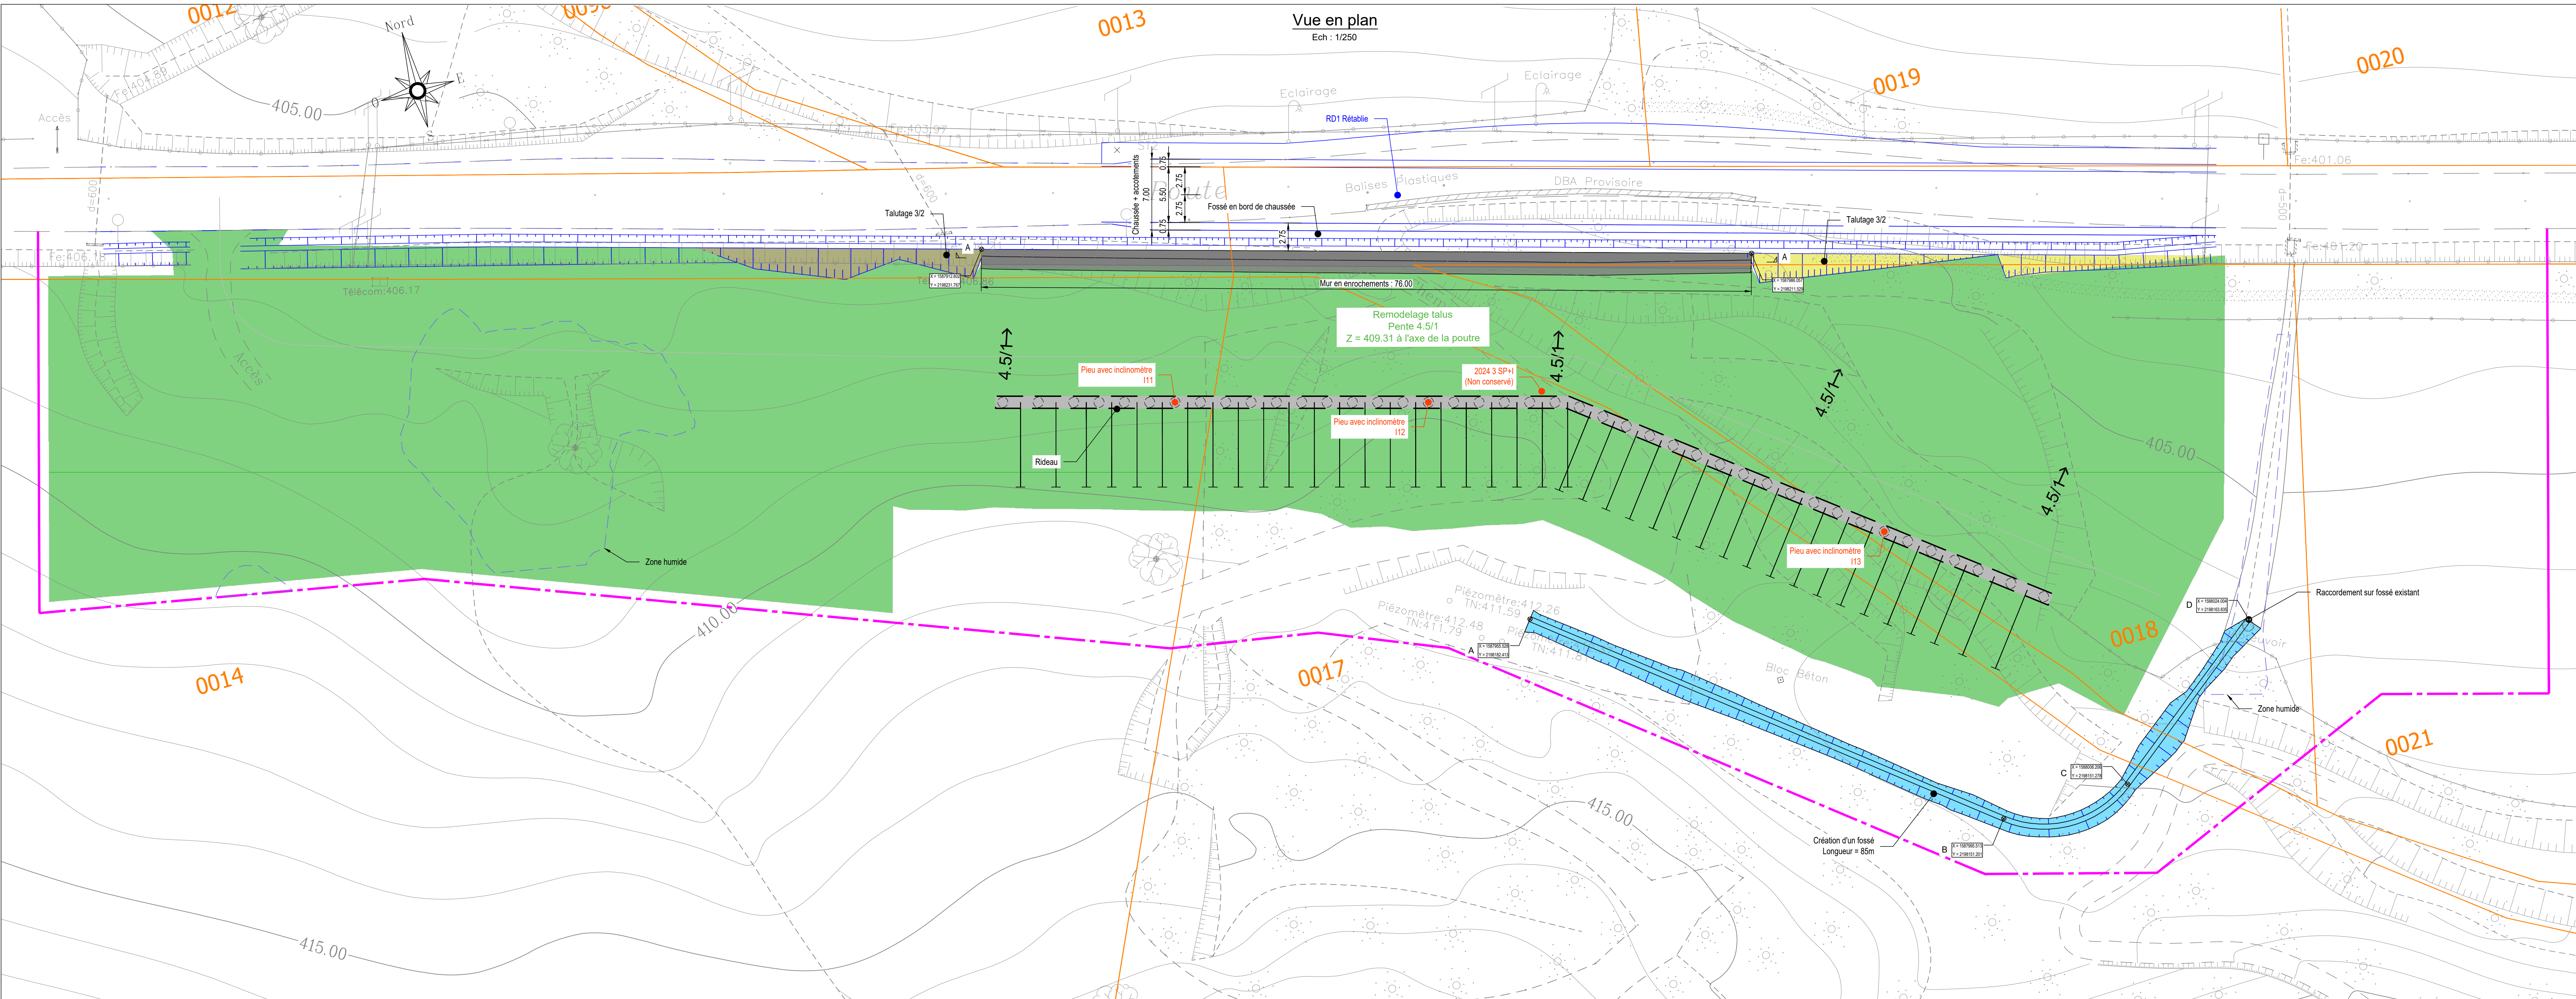

DOCUMENTS DE REFERENCE :



- Topo : Glissement Arabaux.dwg du 02/02/2024

NOTA :

- Les cotations sont exprimées en mètres (sauf indication contraire) et les angles en degrés.
- Cotation des niveaux en mètres.

NOTA :

- La reprise de la RD1 est explicitée dans un plan dédié.
- Remodelage et remise en état de l'ensemble des zones impactées par le chantier, notamment les zones d'installation et de stockage et la plateforme de chantier.

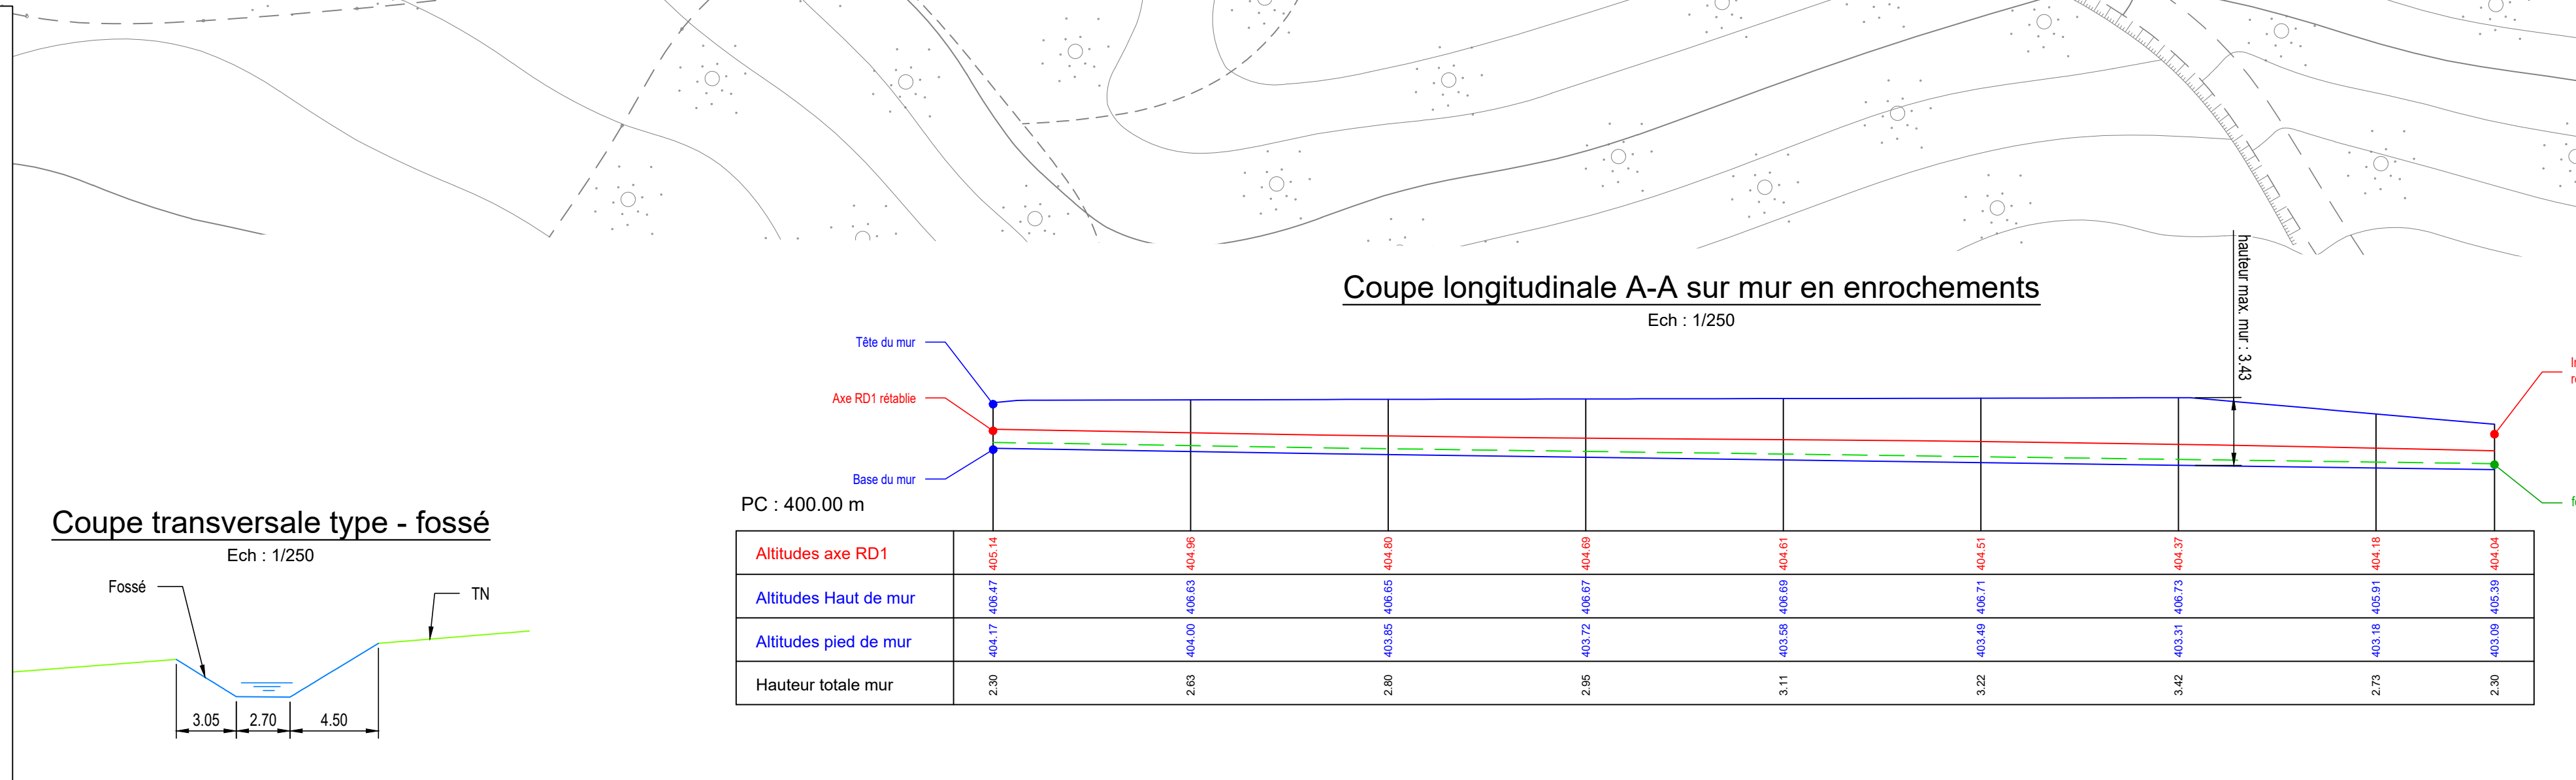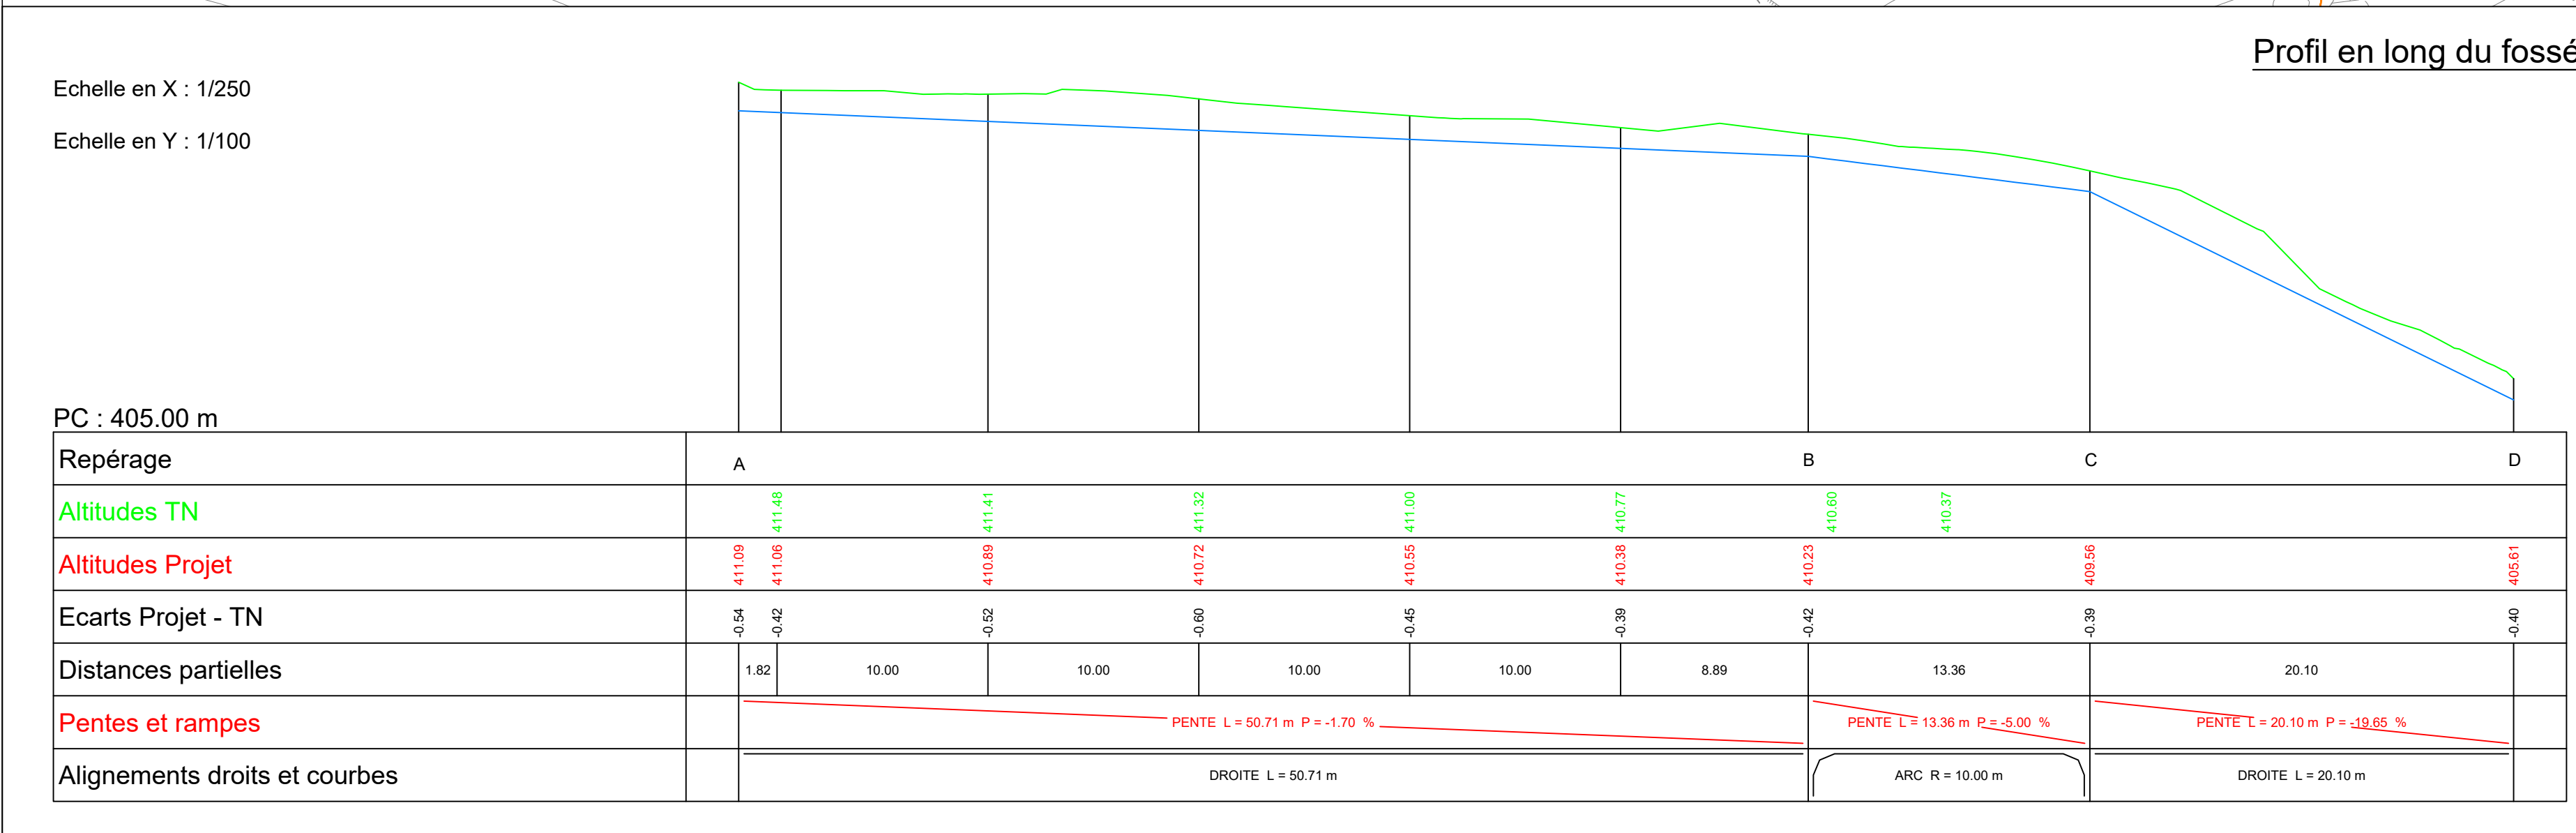

Client

DIR
SUD OUEST

DIRSO
Maîtrise d'Oeuvre
RD1
GLISSEMENT D'ARBAUX

Ingénierie

ARCADIS
Design & Consultancy
for natural and built assets

Agence :
Arcadis Agence Toulouse
5-Avenue Pierre-Georges Latécoère
CS 81120
31502 Remouvielle Saint Agne
Tél : +33 (0)5 62 24 53 53
Fax : +33 (0)5 62 24 53 59
www.arcadis.com

Plan de remodelage et enrochements

Indice	Date	Description	Etabli	Vérifié	Appr.	Chef de projet	LMO
A	28/07/2025	Première émission	LDE	DGI	LMO		
Echelle : 1/250 ; 1/100							
Format : 1380 x 576							
Projet n° : 30168263							
Page(s) : -							
Géoréférencement : UTM - CC43							
Planimétrie : NGF							
Date d'impression : 28/07/2025							
DIR-ACS-PRO-0055-PLA							
DCE							A