

Client



DIRSO
Maitrise d'Oeuvre
RD1
GLISSEMENT D'ARABAUX
Rectification axe RD1



Ingénierie



Siège social :
ARCADIS ESG
200-216 rue Raymond Losserand
75014 Paris

Agence :
Arcadis Agence Toulouse
5 Avenue Pierre-Georges Latécoère
CS 82120
31522 Ramonville Saint Agne
Tel. : +33 (0)5 62 24 53 53
Fax : +33 (0)5 62 24 53 99

www.arcadis.com


Indice	Date	Description	Etabli	Vérifié	Appr.	Chef de projet : LMO	
A	29.07.2026	Première émission	LDE	HGI	LMO	Echelle :	1/100
						Format :	A3
						Projet n° :	30168253
						Page(s) :	-
						Géoréférencement :	
Fichier ARA-ACS-DCE-0234-PLA-A_PT type section courante.dwg			Date d'impression 29/07/2026			▪ Planimétrique : L93 - CC43	
						▪ Altimétrique : NGF	
PT type section courante					ARA-ACS-DCE-0234-PLA		
					PRO		A

NOTA :
Ouvrage de soutènement représenté à
titre indicatif : se reporter au plan 0232

Côté opposé au talus

Côté talus


PROFIL EN TRAVERS PROJETÉ - Ech : 1/100
Reprise complète chaussée - mur de soutènement

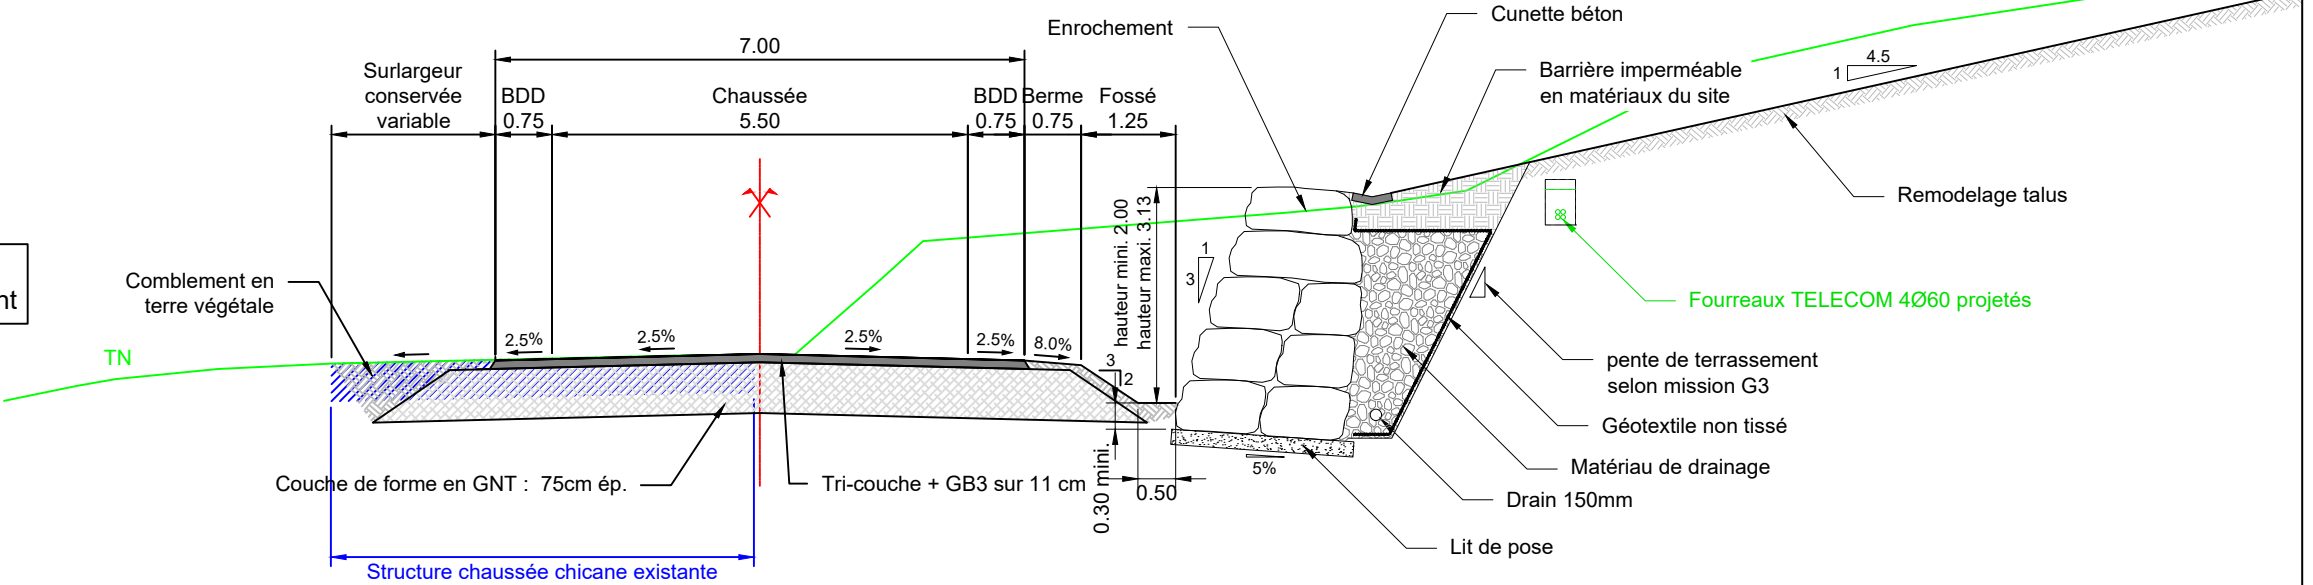

Côté opposé au talus

Côté talus

PROFIL EN TRAVERS PROJETÉ- Ech : 1/100
Reprise complète chaussée - talus

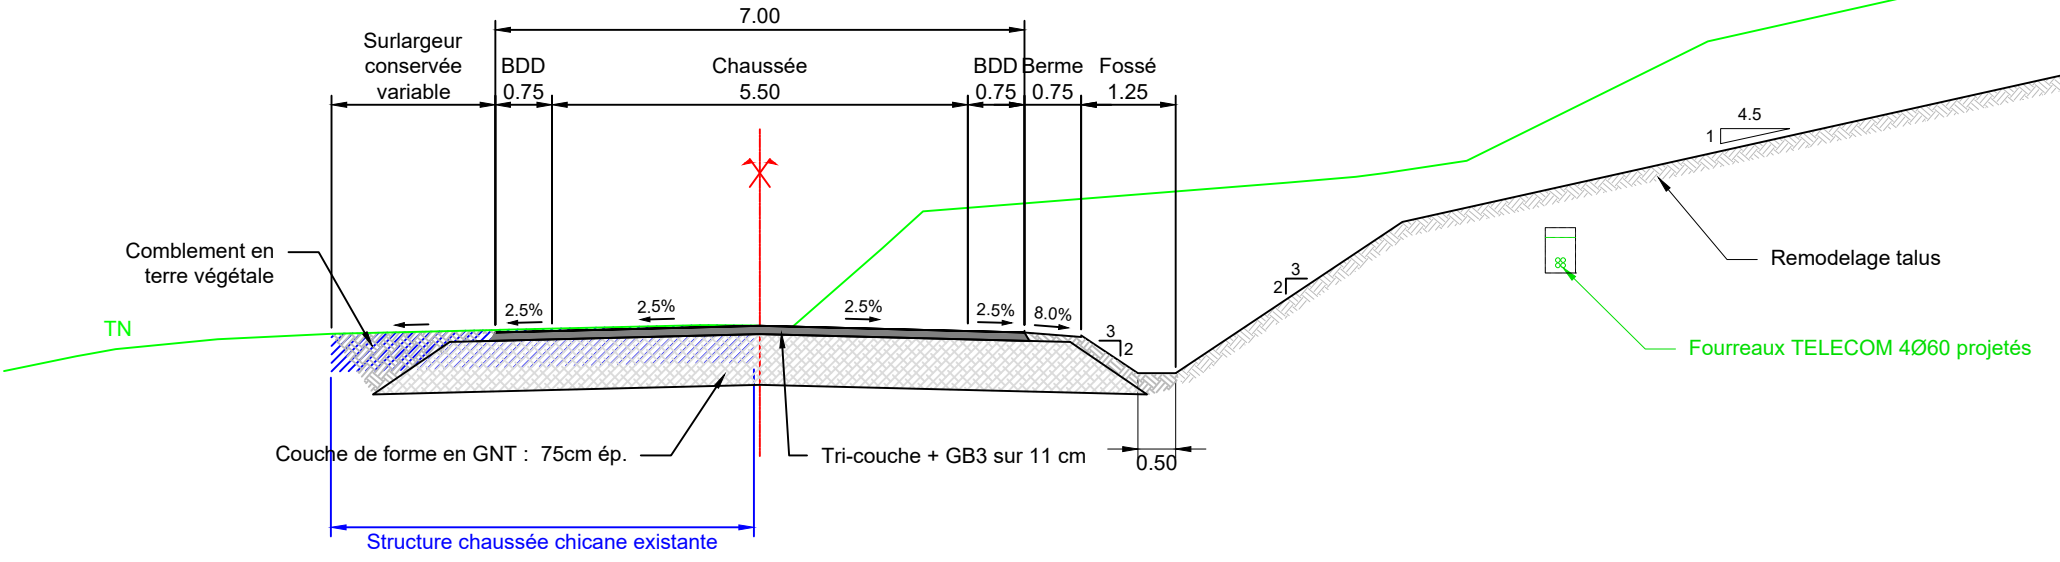

Côté opposé au talus

Côté talus

PROFIL EN TRAVERS PROJETÉ - Ech : 1/100
Reprise partielle chaussée

