



MINISTÈRE
DE LA JUSTICE

Liberté
Égalité
Fraternité

Relogement du Tribunal judiciaire
de Bobigny en prévision des
travaux d'extension


173 Avenue Paul Couturier
93000 Bobigny

PRO


Dépôt

TYPE DE CLOISONS


Type 1 :
haute confidentialité

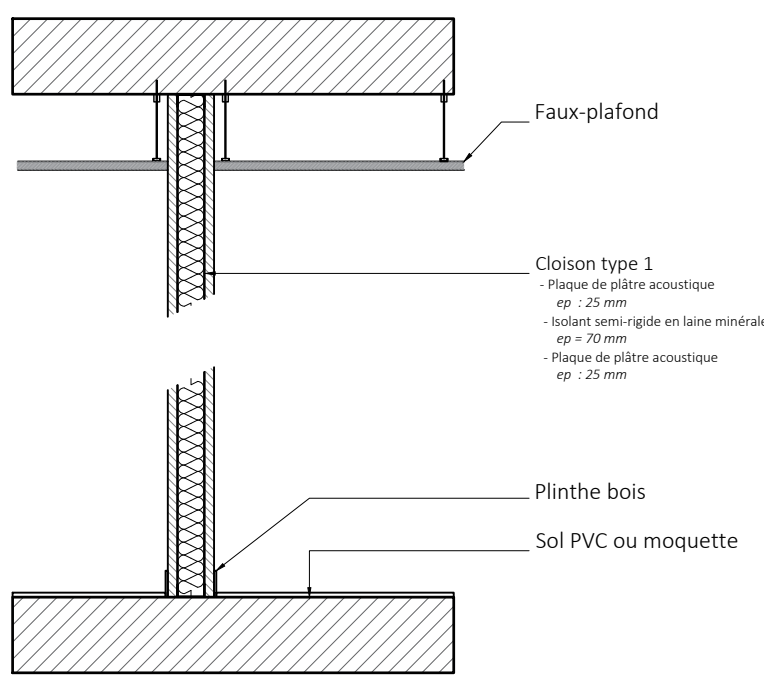


Type 2 :
moyenne confidentialité

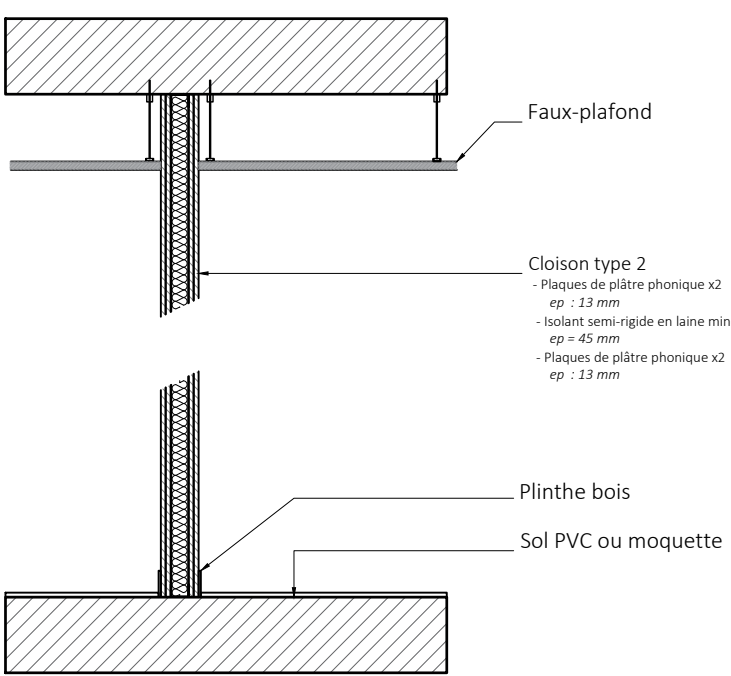


Type 3 :
faible confidentialité

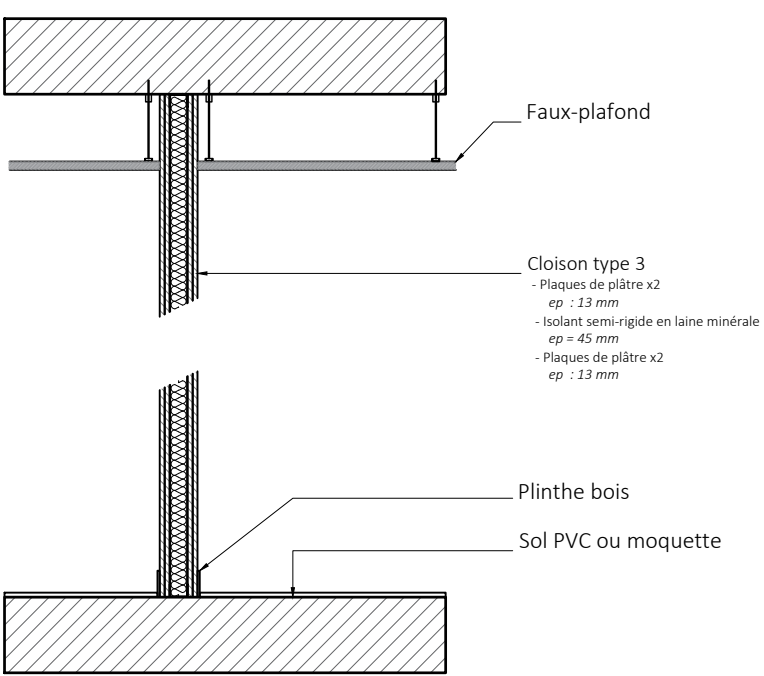










Type 4 :
non confidentialité

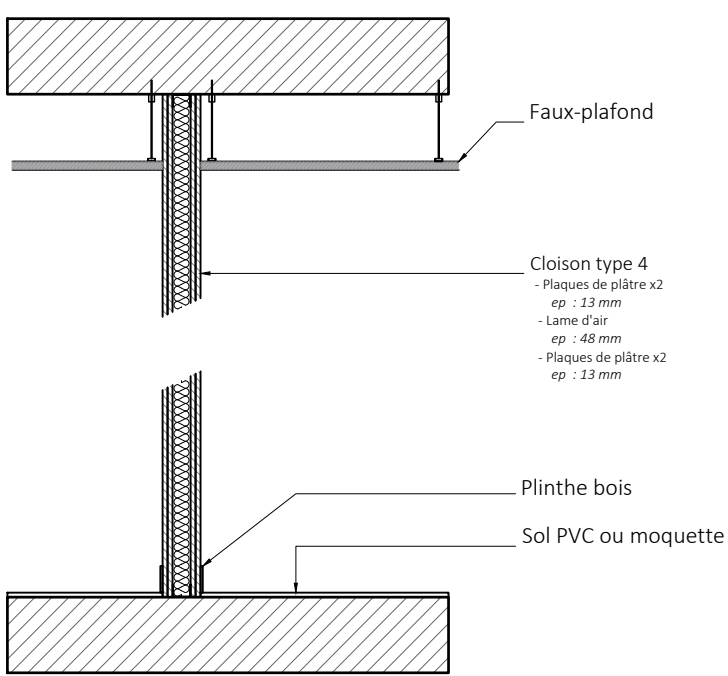


Type 5 :
cloison vitrée

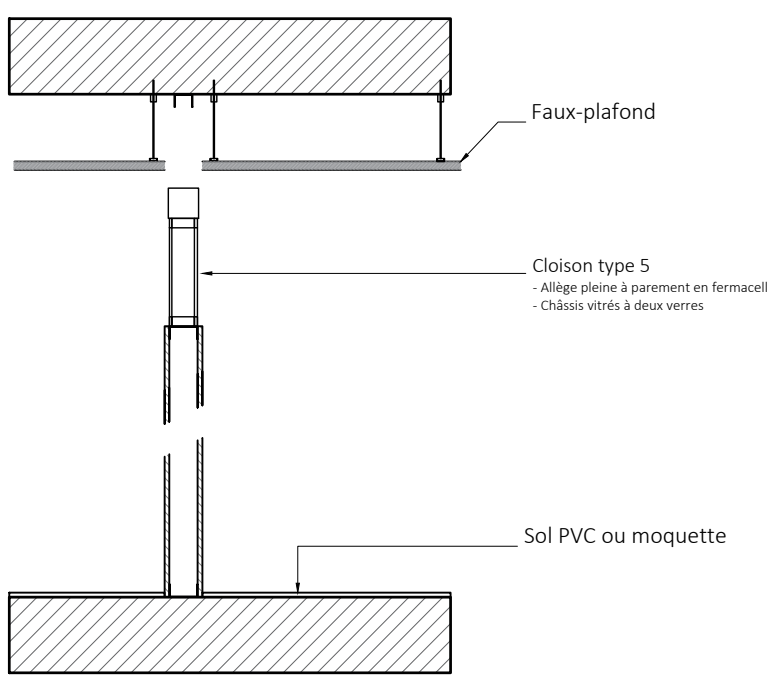


COMMUNE DE BOBIGNY (93)			
REAMENAGEMENT PARTIEL ET MISE EN SECURITE DU DEPOT TRIBUNAL JUDICIAIRE DE BOBIGNY 173 AVENUE PAUL VAILLANT-COUTURIER 93000 BOBIGNY			
Maîtrise d'ouvrage	MINISTÈRE DE LA JUSTICE - DÉPARTEMENT IMMOBILIER DE PARIS 1 Quai de la Corse 75108 Paris Cedex 04 M. Ammar / Mme Montain Tel : 01 44 52 60 53 / 06 22 03 00 25 adam.ammar@justice.gouv.fr / elodie.montain@justice.gouv.fr		
Maîtrise d'oeuvre	ROGGWILLER ARCHITECTES 12 rue Ciamart 92100 Boulogne-Billancourt M. Roggwiler / Mme Delle Tel : 01 41 41 96 38 / 06 22 40 74 28 / 06 24 44 43 97 roggwilerarchitecte@yahoo.fr / atelier.roggwiler@yahoo.fr		
BET Structure Fluides Economiste	SYNAPSE CONSTRUCTION 88 rue Thiers 92100 Boulogne-Billancourt M. Zann Tel : 06 69 16 92 08 jzann@synapse-construction.com		
BET CSSI CFO-CFa	CS INGENIERIE 109 rue du Général de Gaulle 94430 Cherprenvies-sur-Marne Mme Verdon Tel : 09 61 34 03 39 / 06 72 44 21 44 overdon@csingenierie.fr		
BET acoustique	CAP HORN SOLUTIONS 14 rue de Mantex 92700 Colombes M. Baron Tel : 01 47 60 22 59 / 06 16 75 03 41 j.f.baron@cap-horn-solutions.fr		
Dossier n° :	PRO		
Doc. n° :	DEPOT		
	Indice	Date	Observations
Echelle :			
Date :	06.2024		

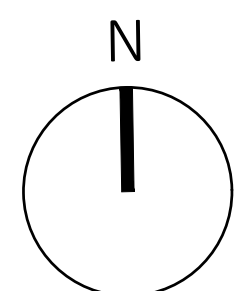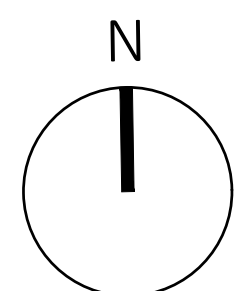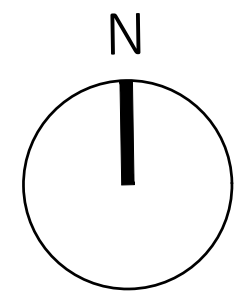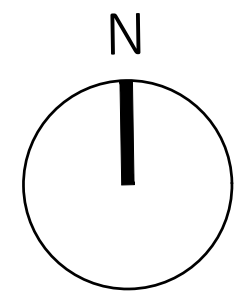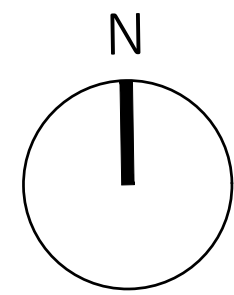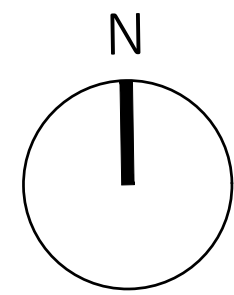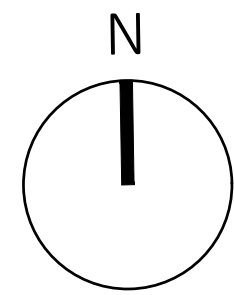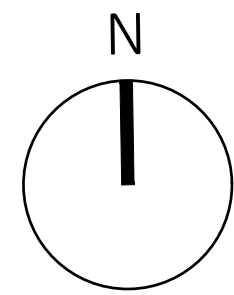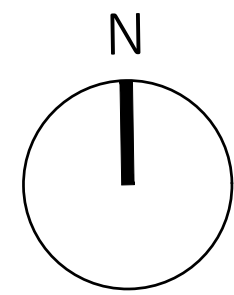


EXISTANT

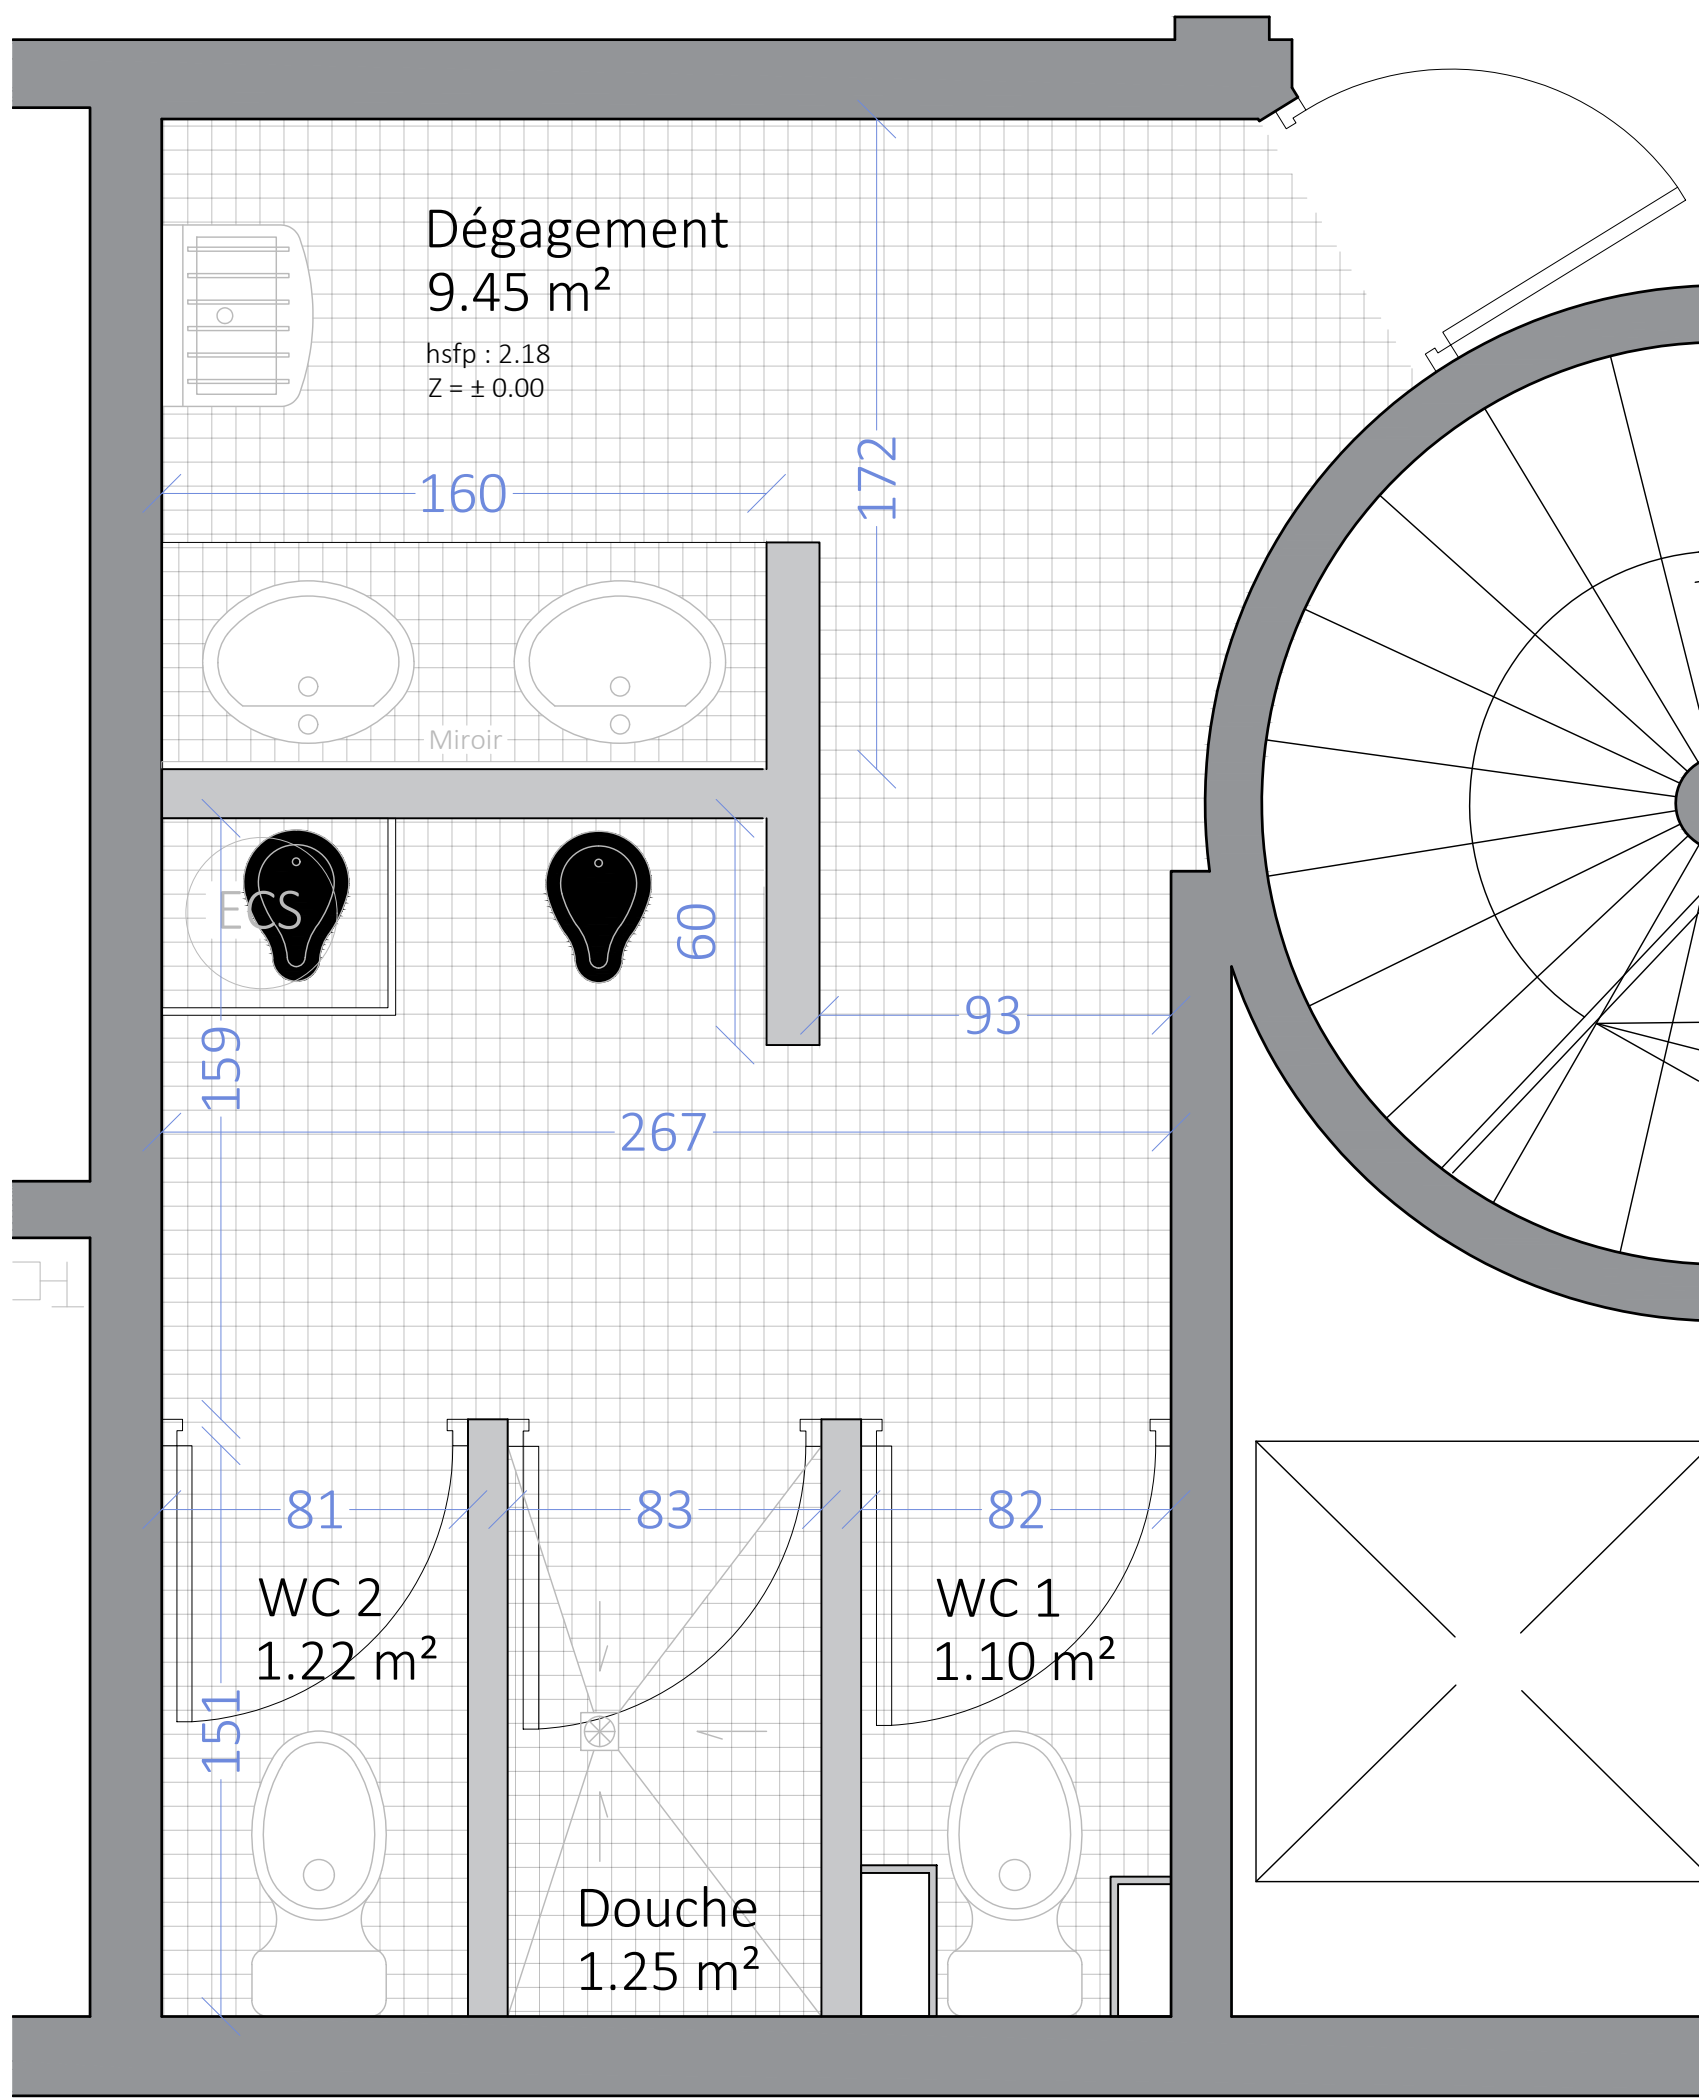

Plan de l'existant

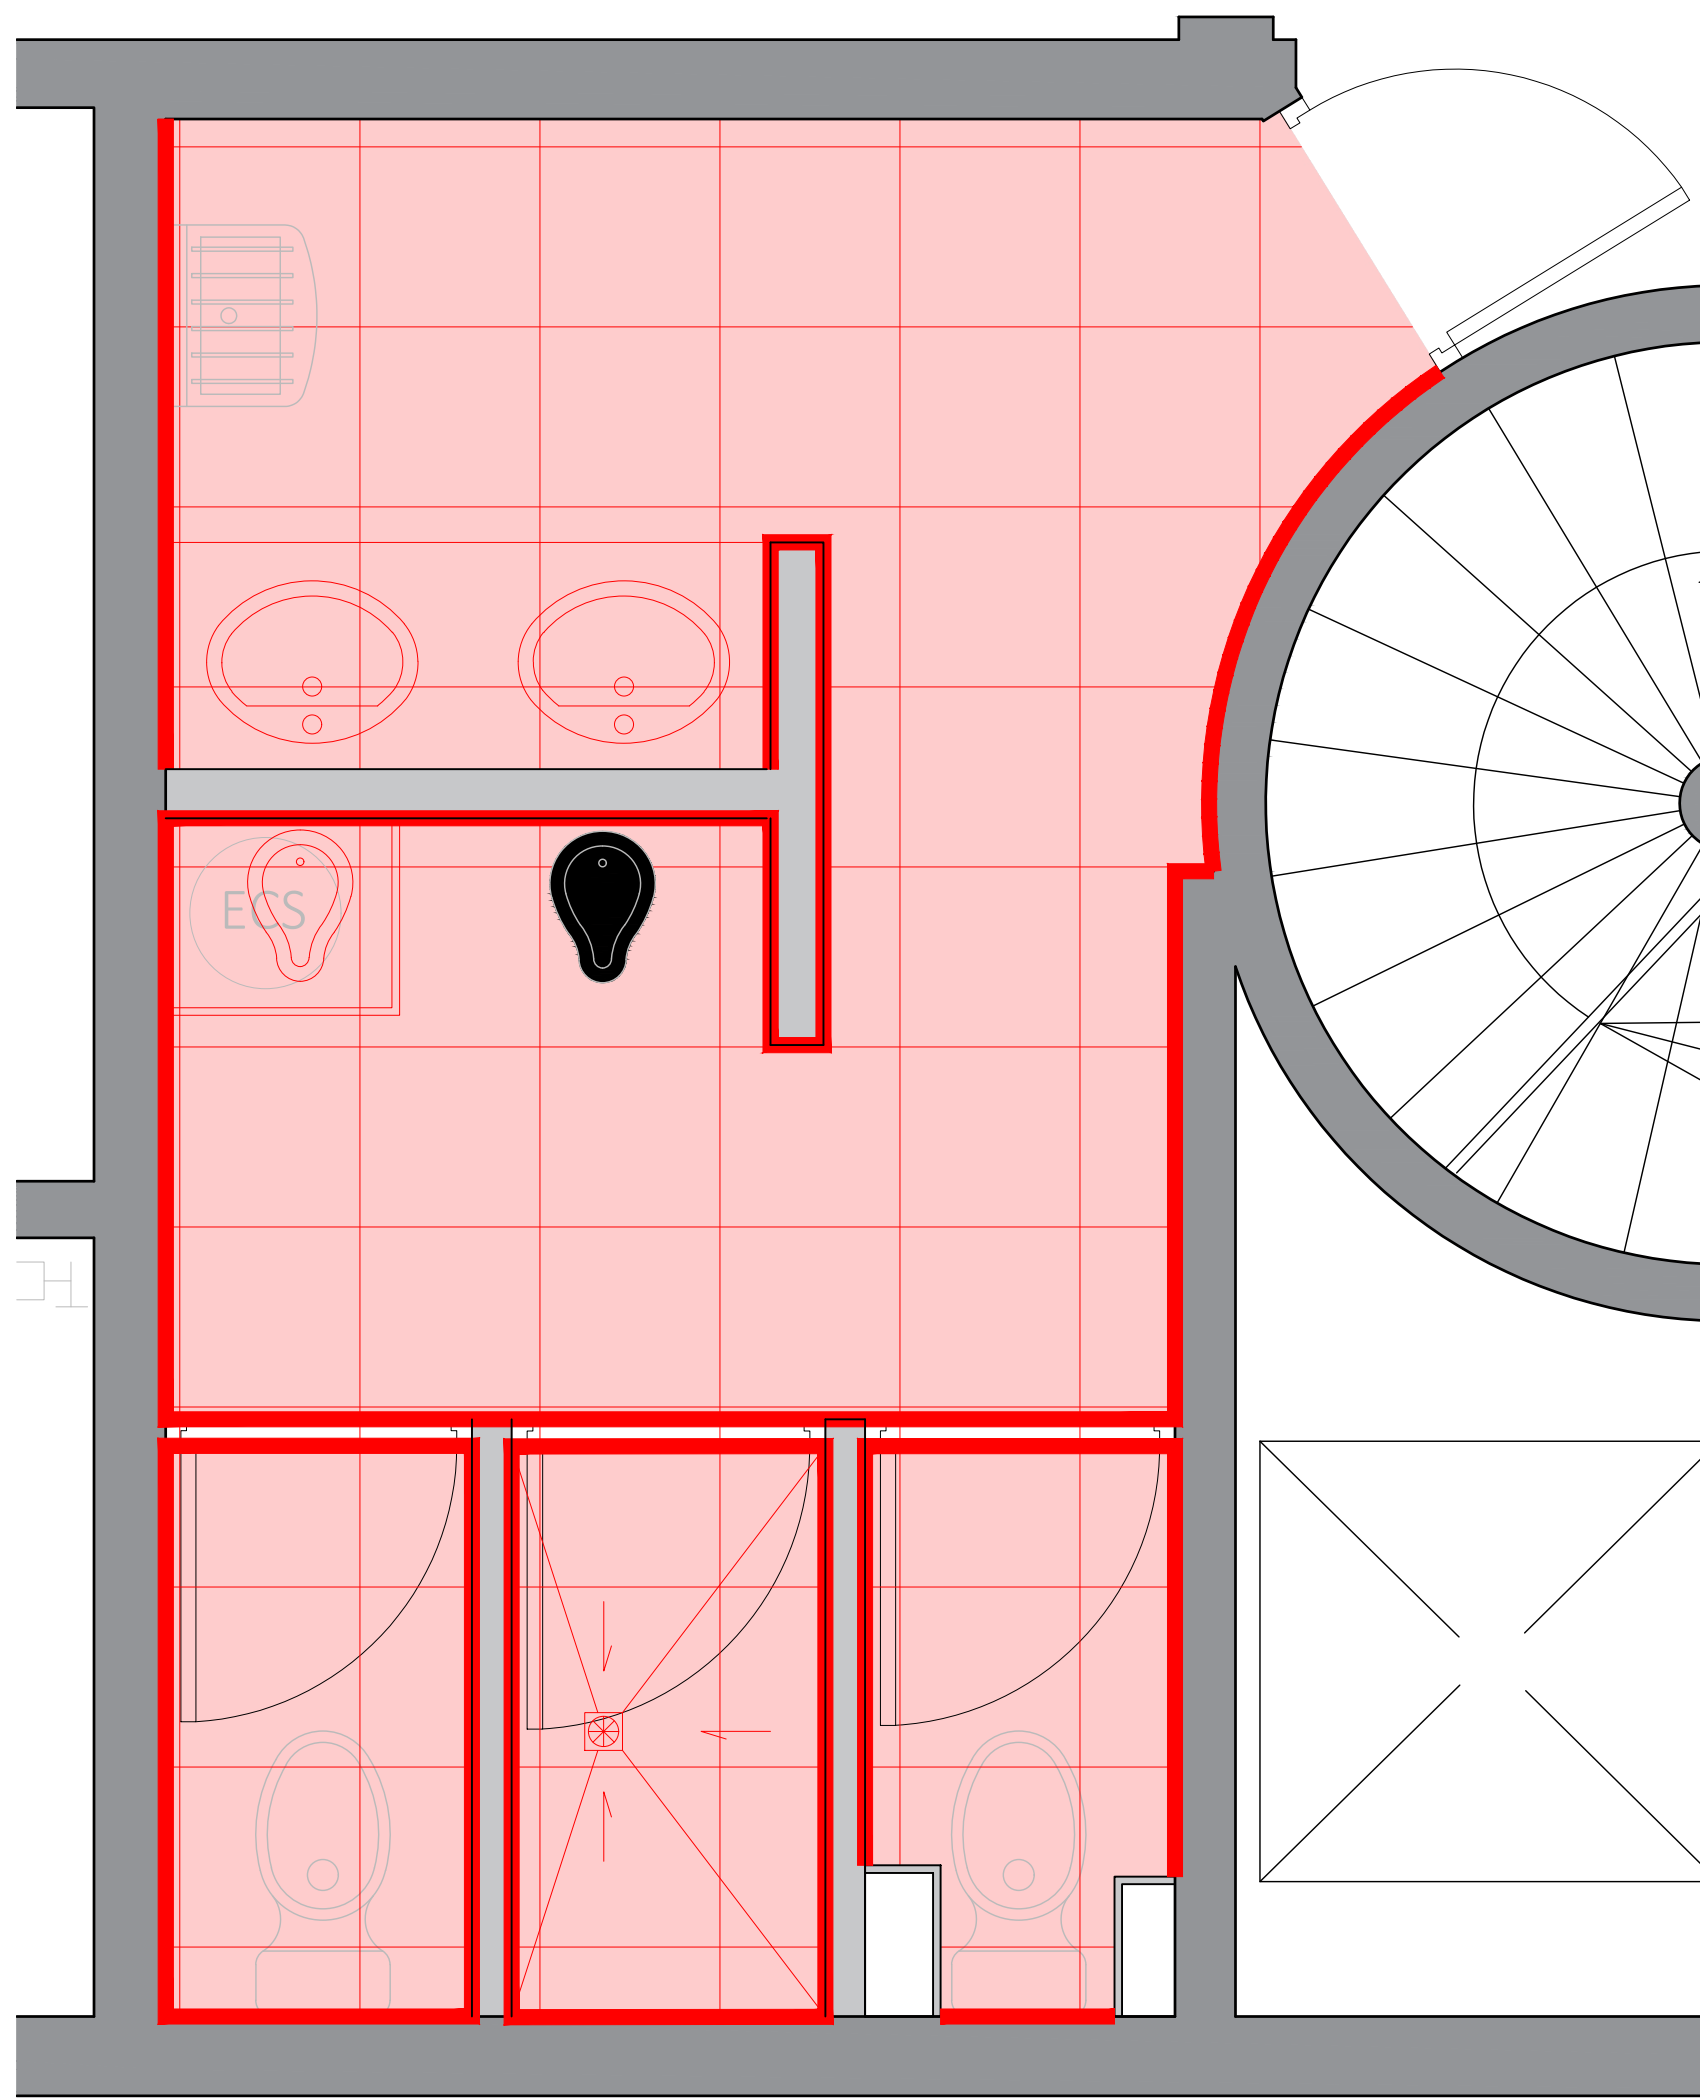

Plan de démolition

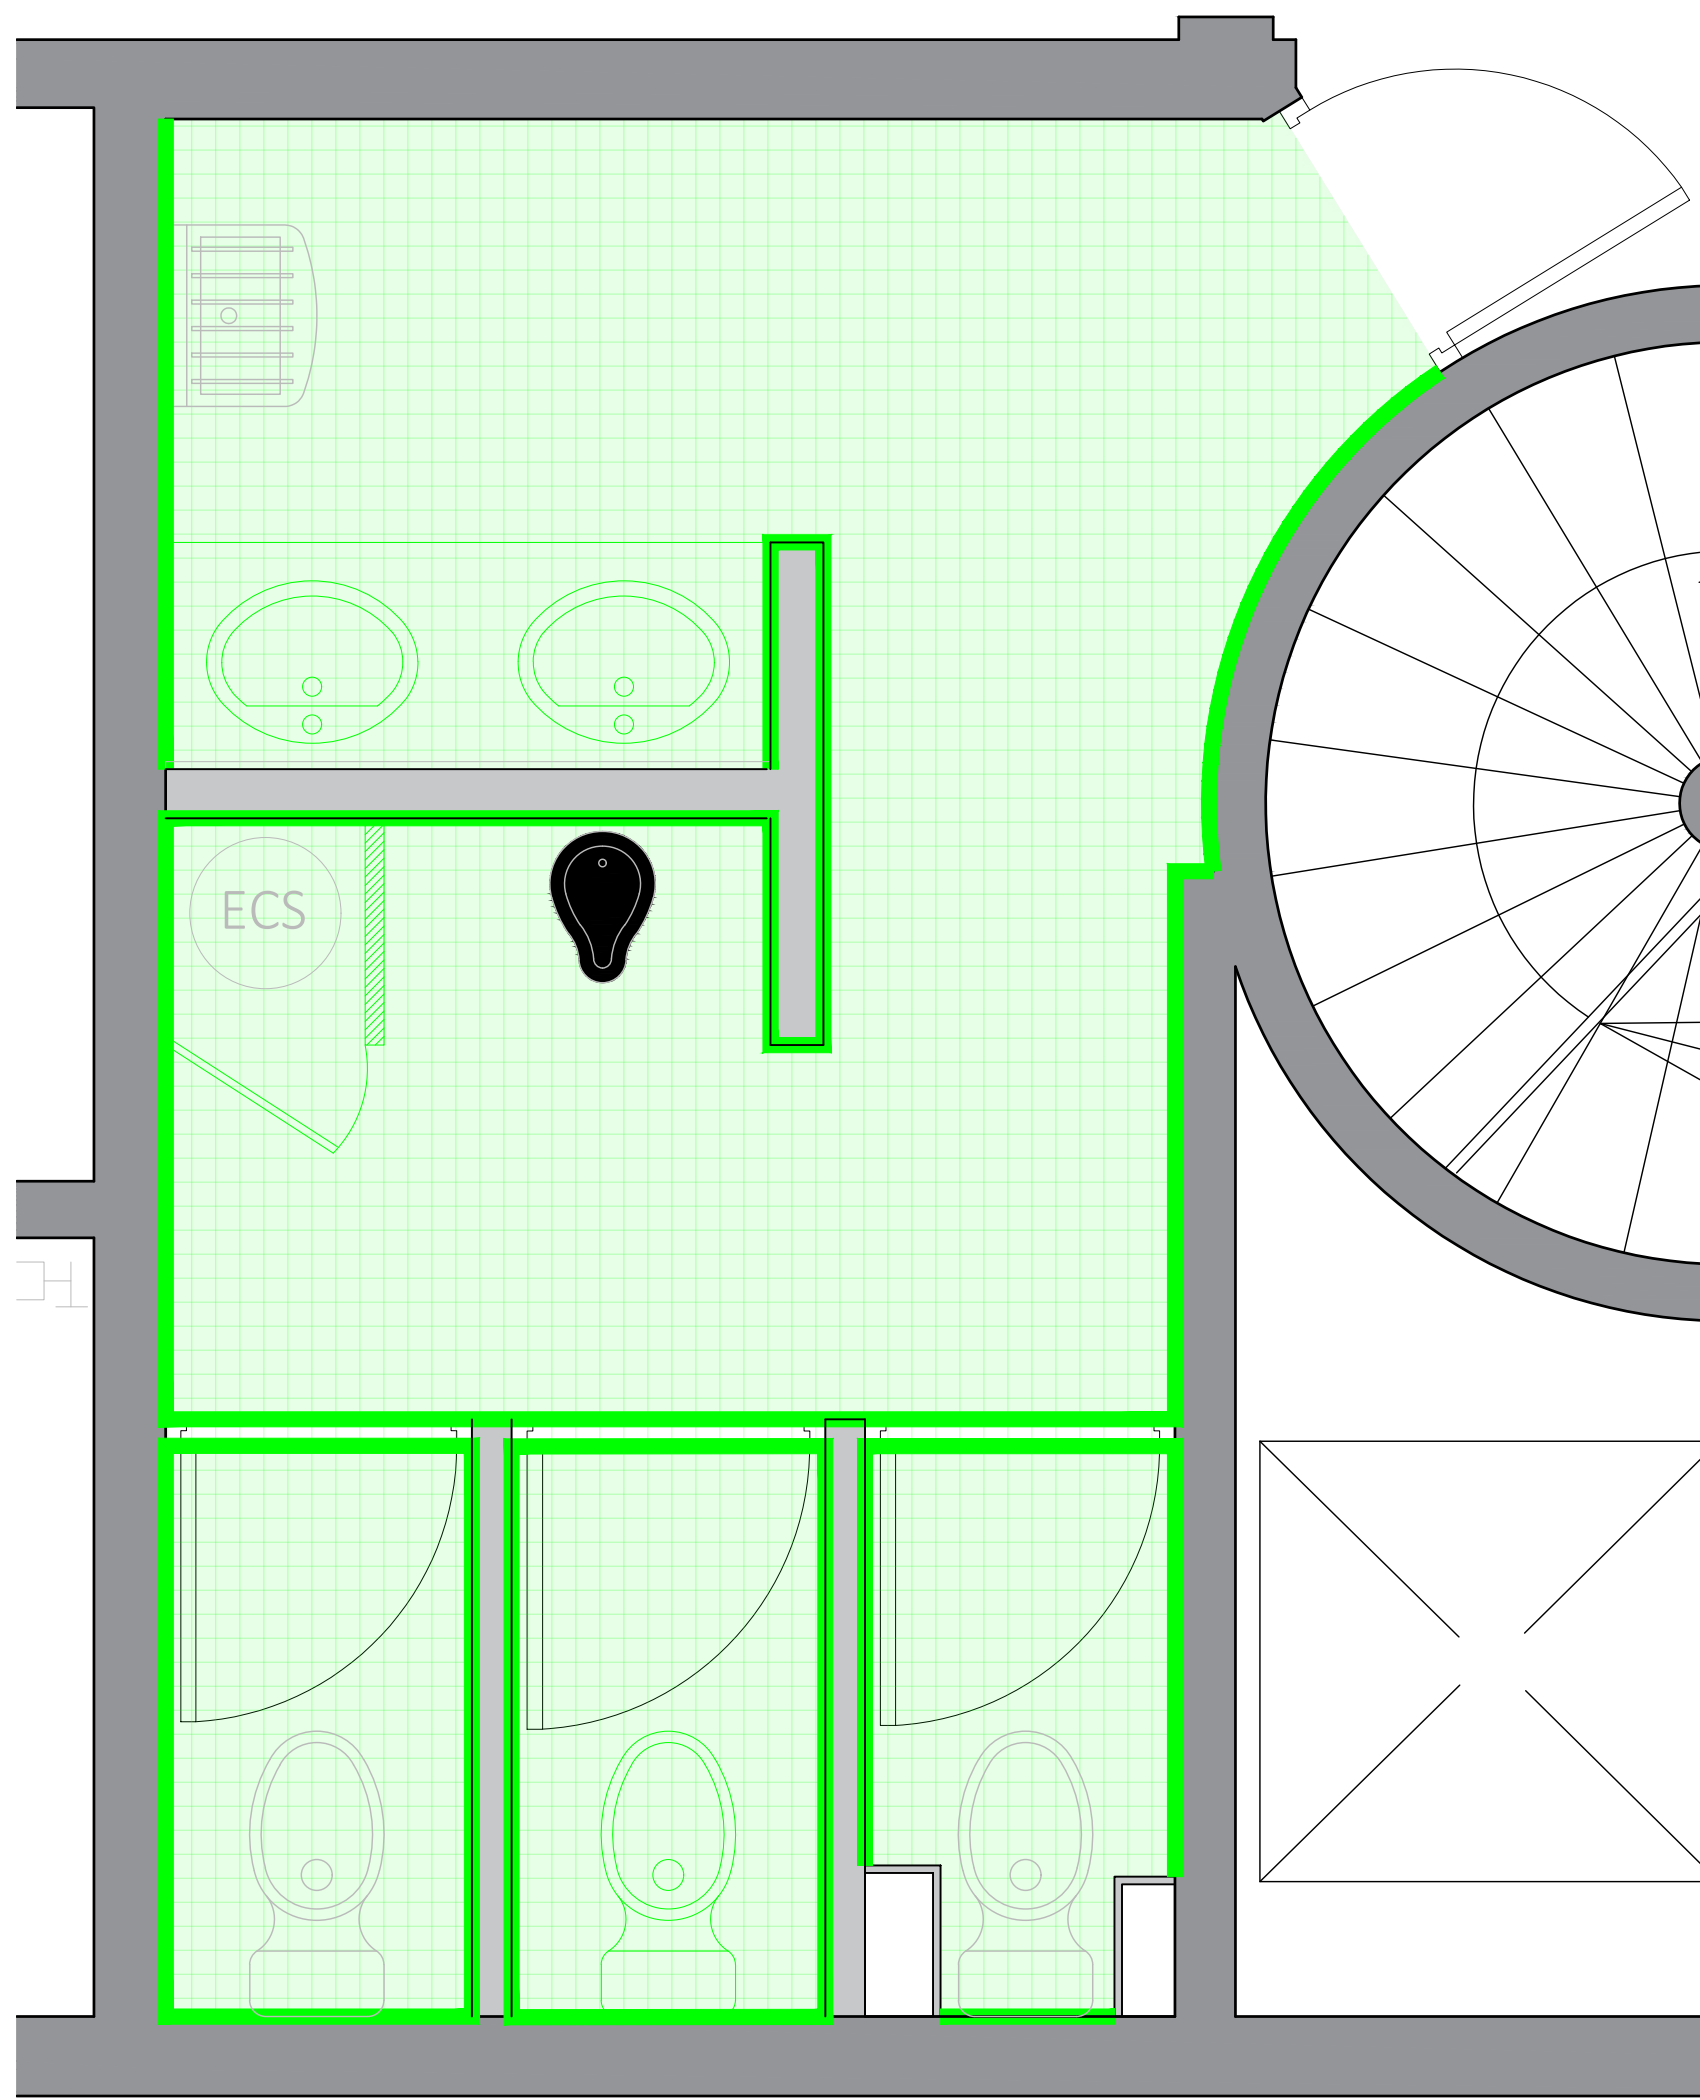


Plan de construction

DÉMOLITION


- Dépose revêtement mur
- Dépose sol
- Dépose faux-plafond
- Dépose équipement sanitaire

CONSTRUCTION


- Réfection des murs
- Réfection du sol
- Réfection du plafond
- Équipement sanitaire neuf

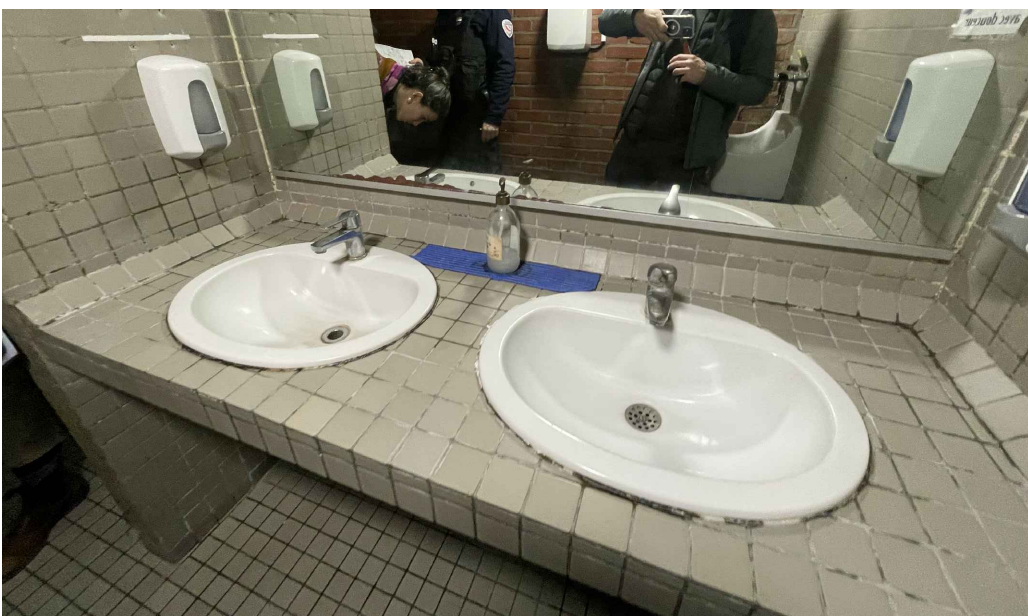


PROJET

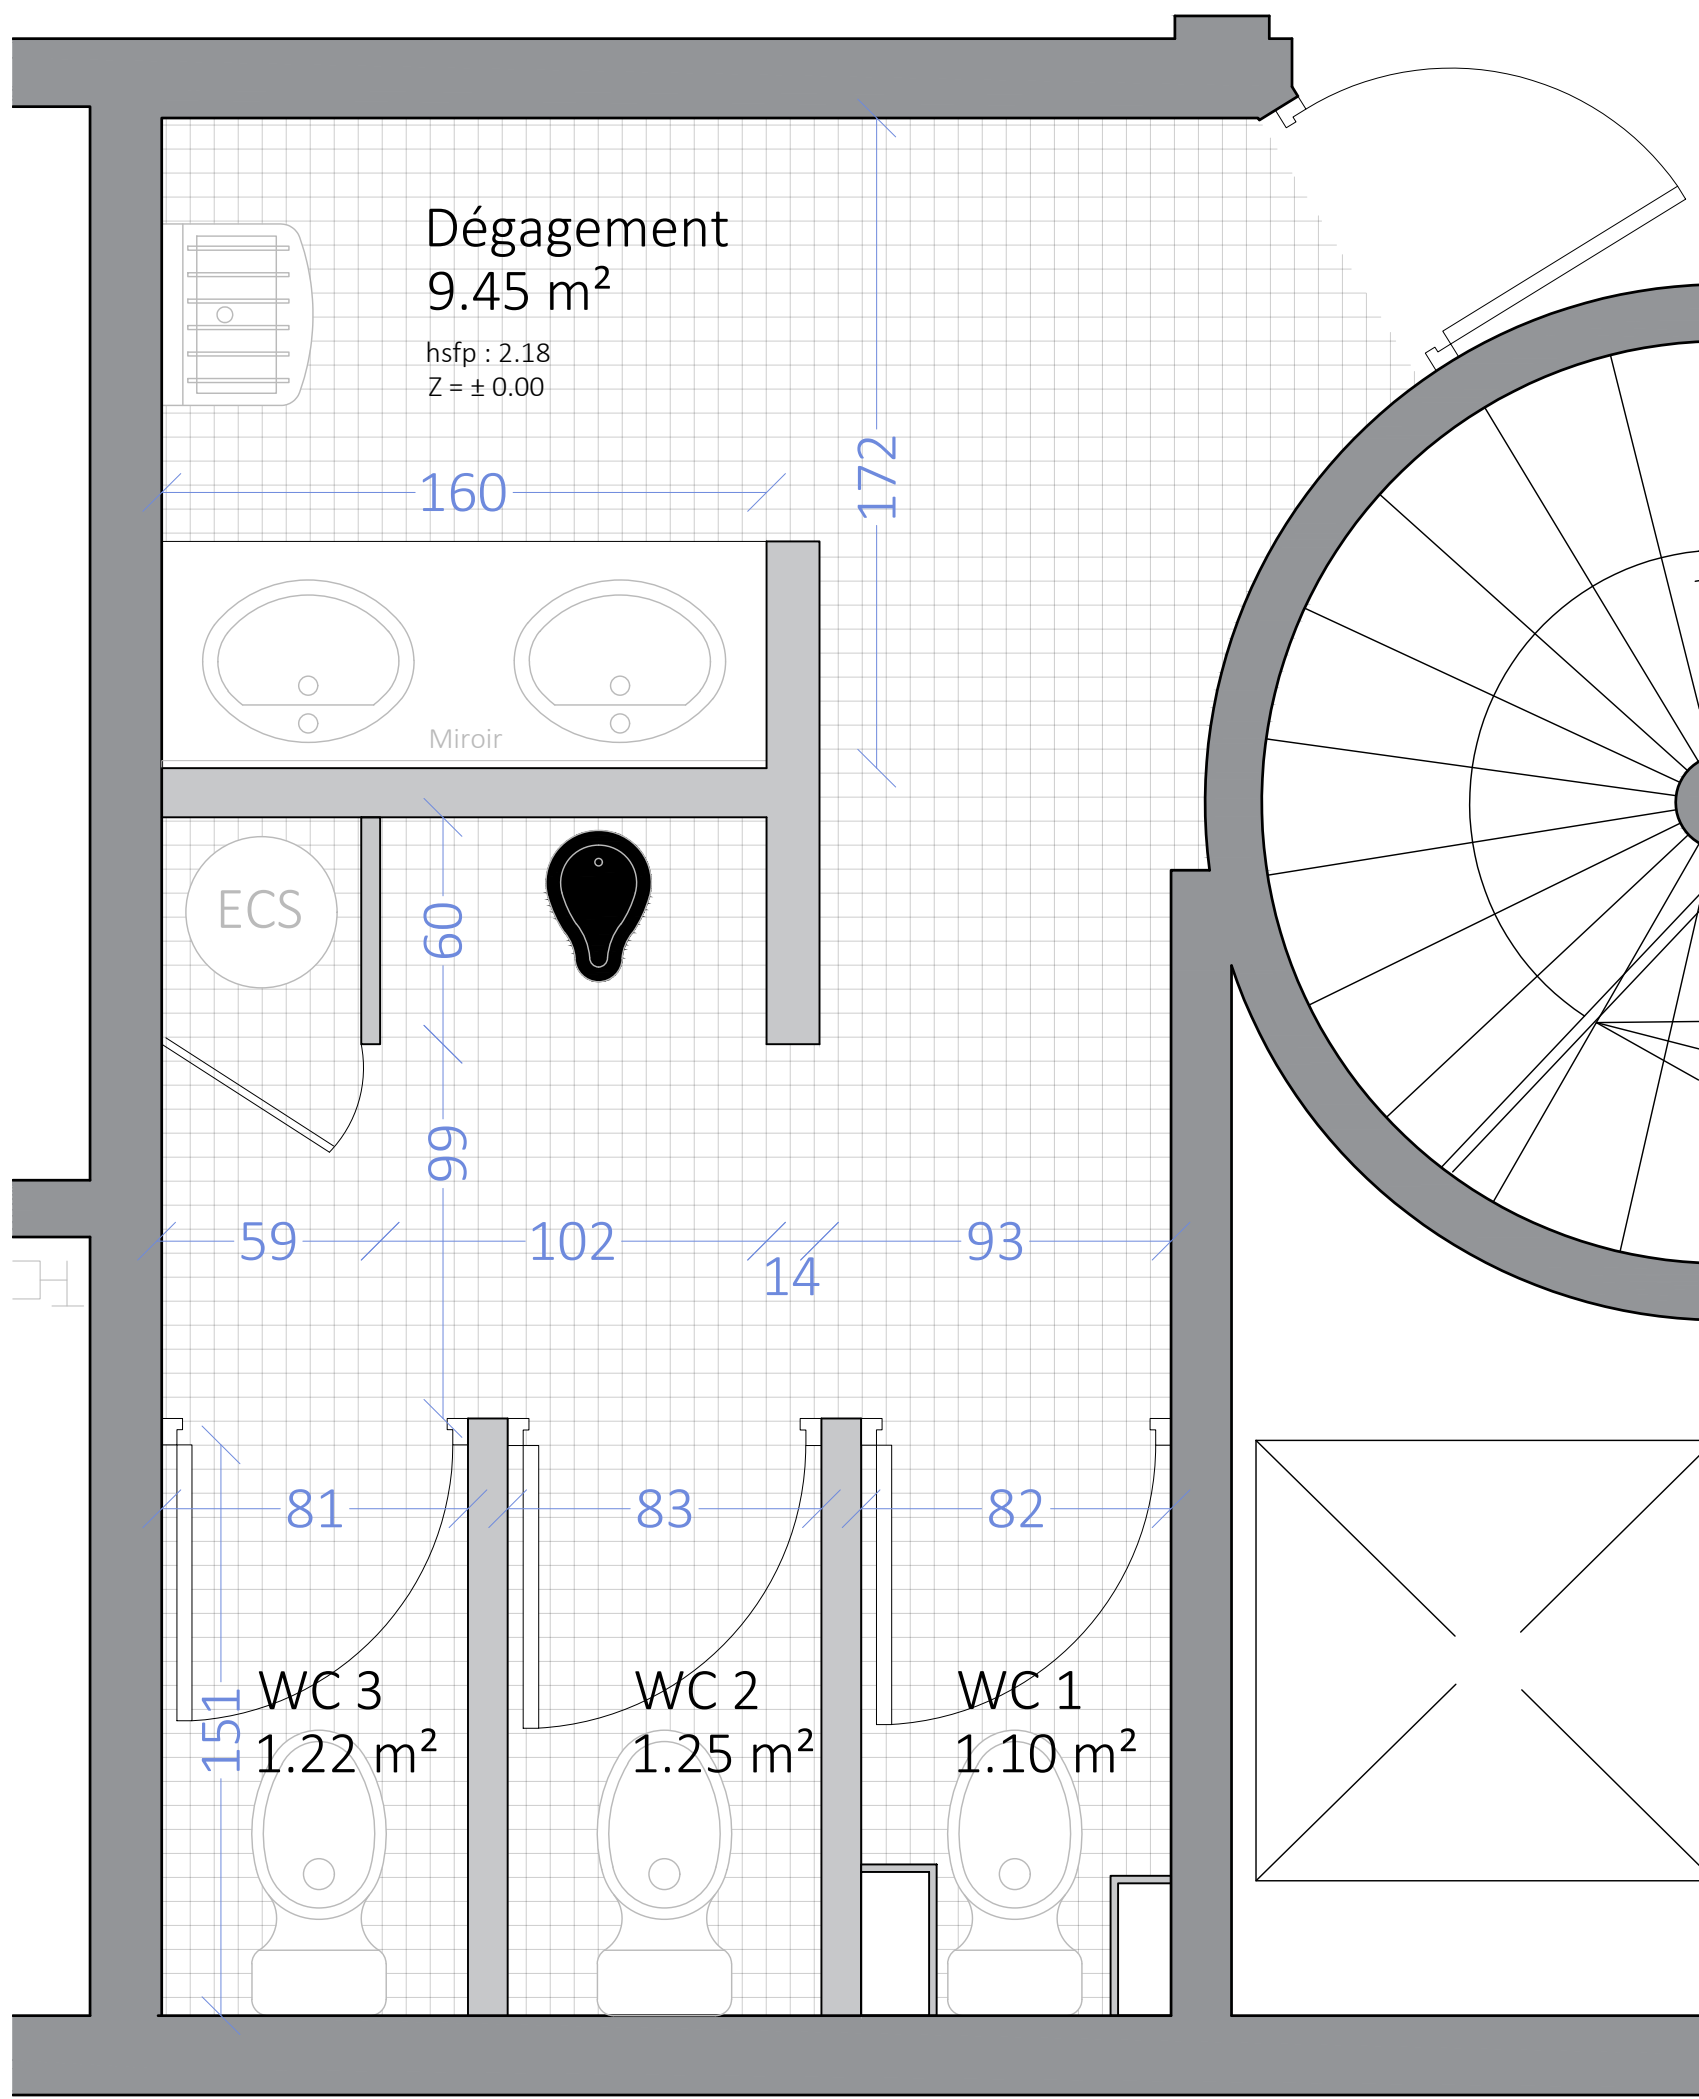

Plan du projet

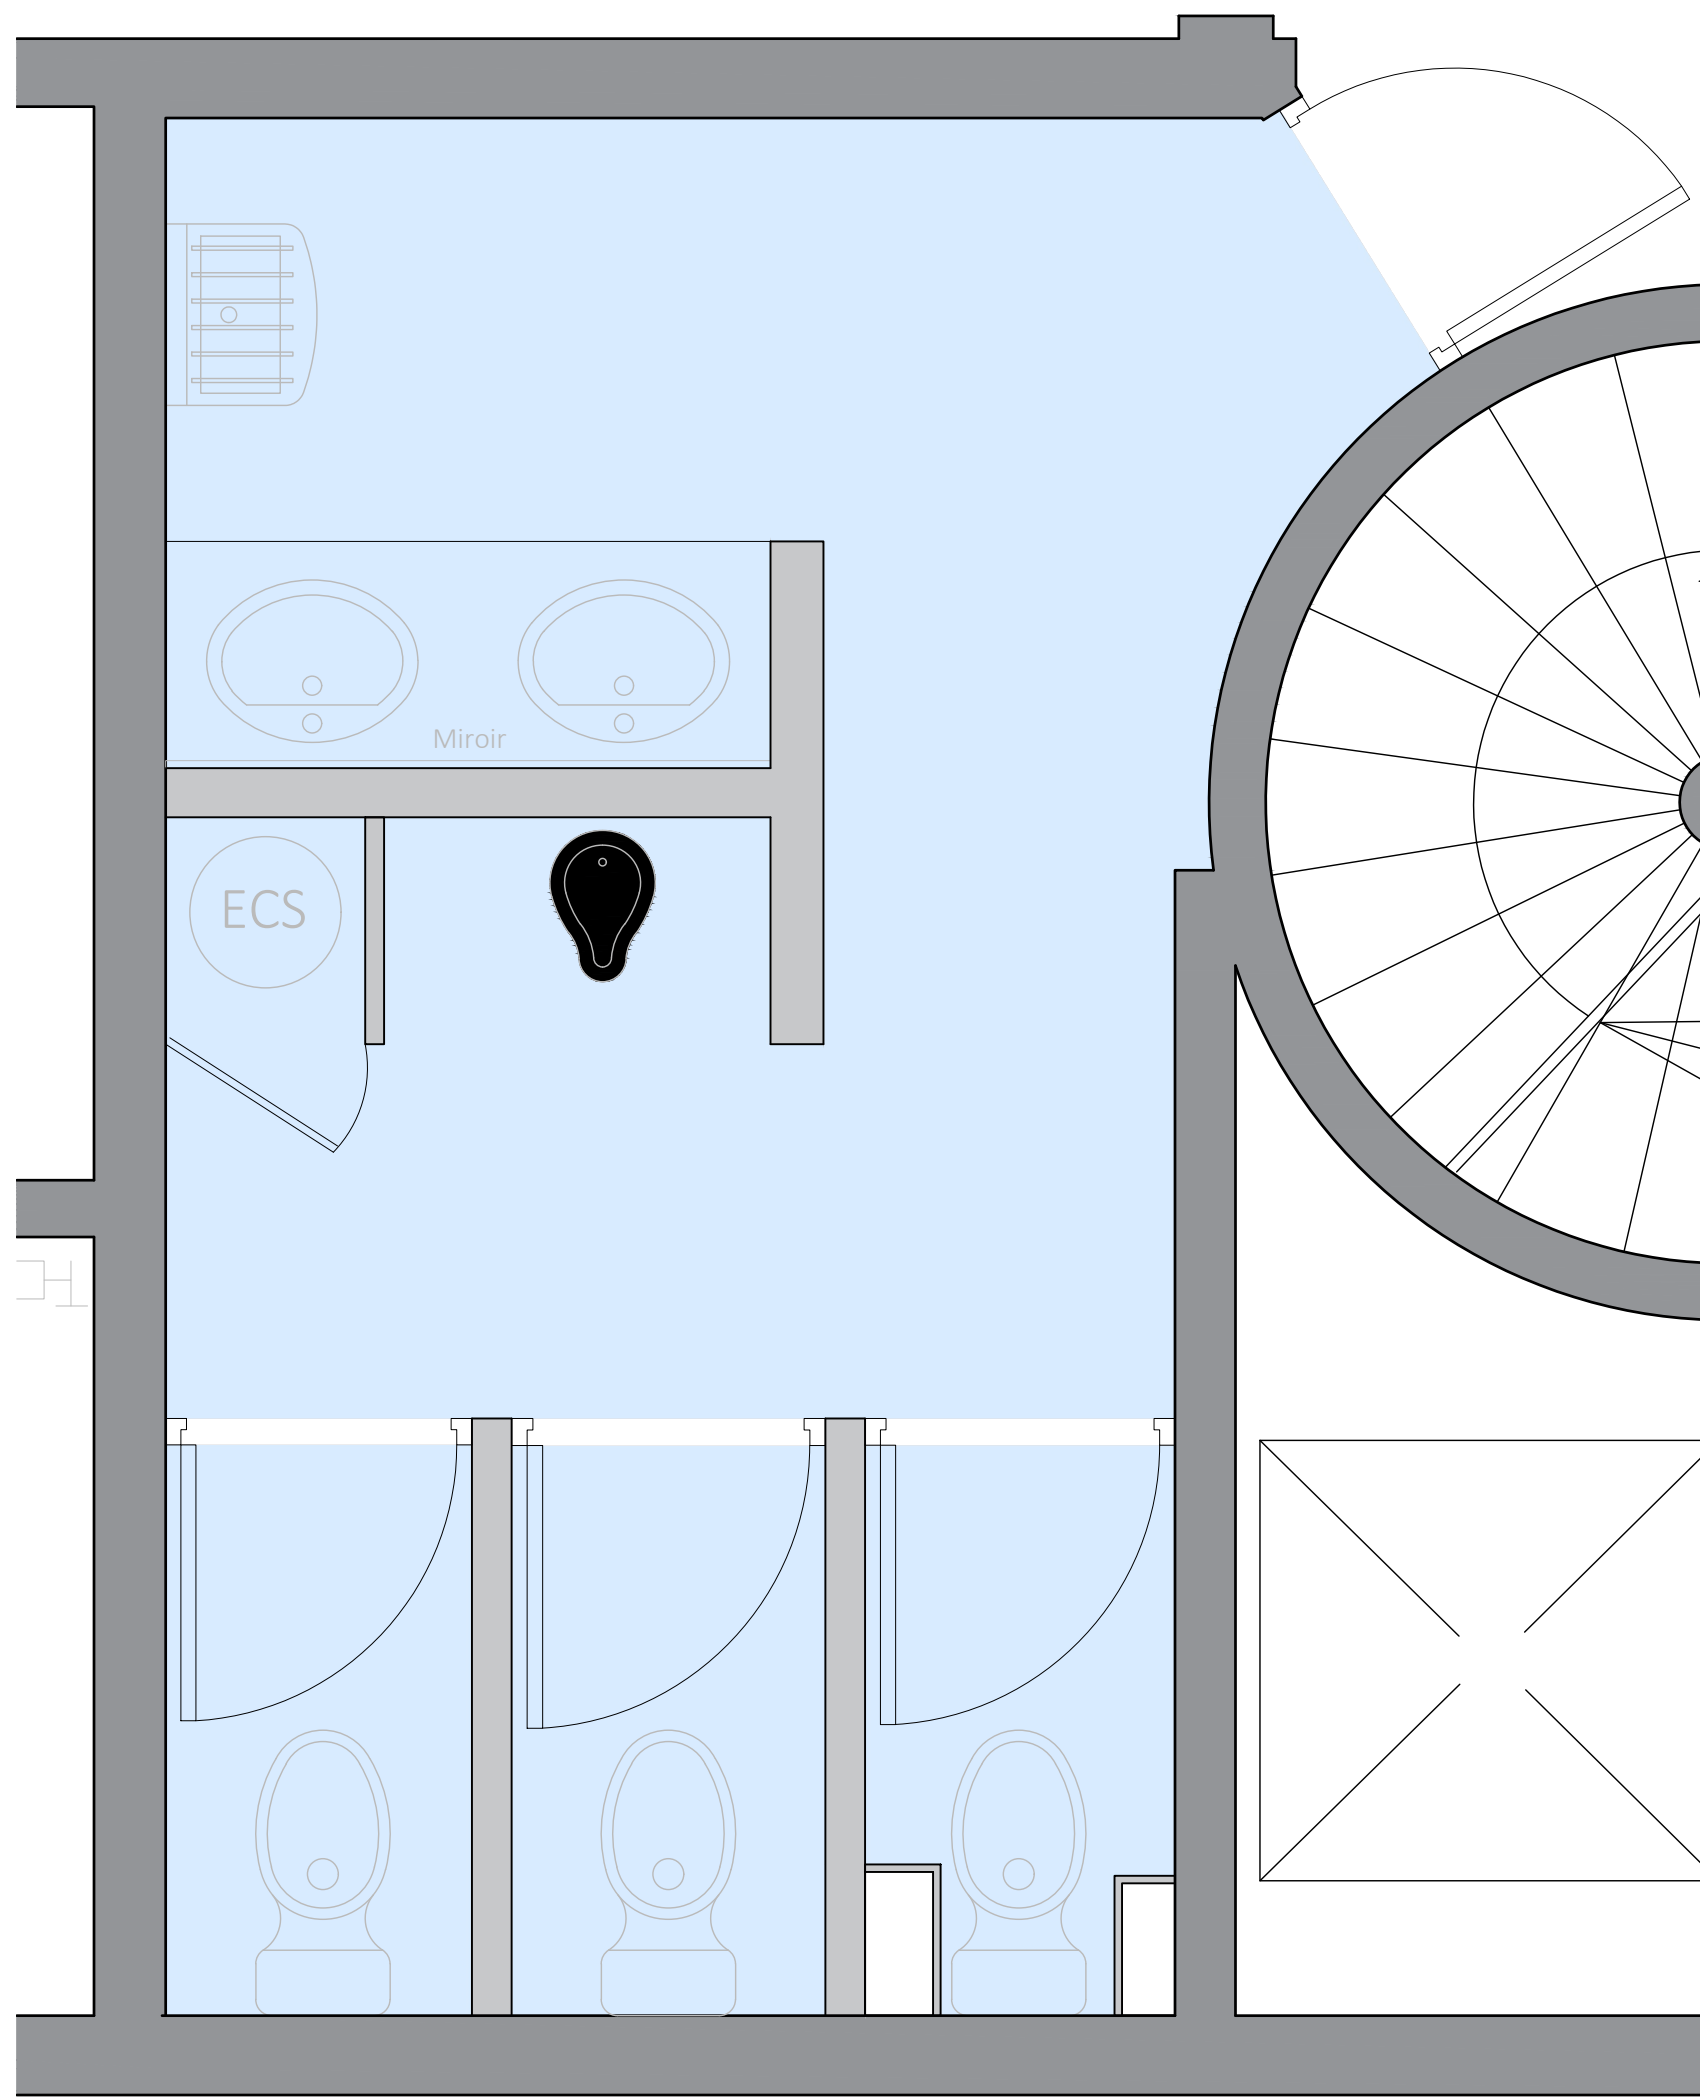

Plan de repérage des plafonds

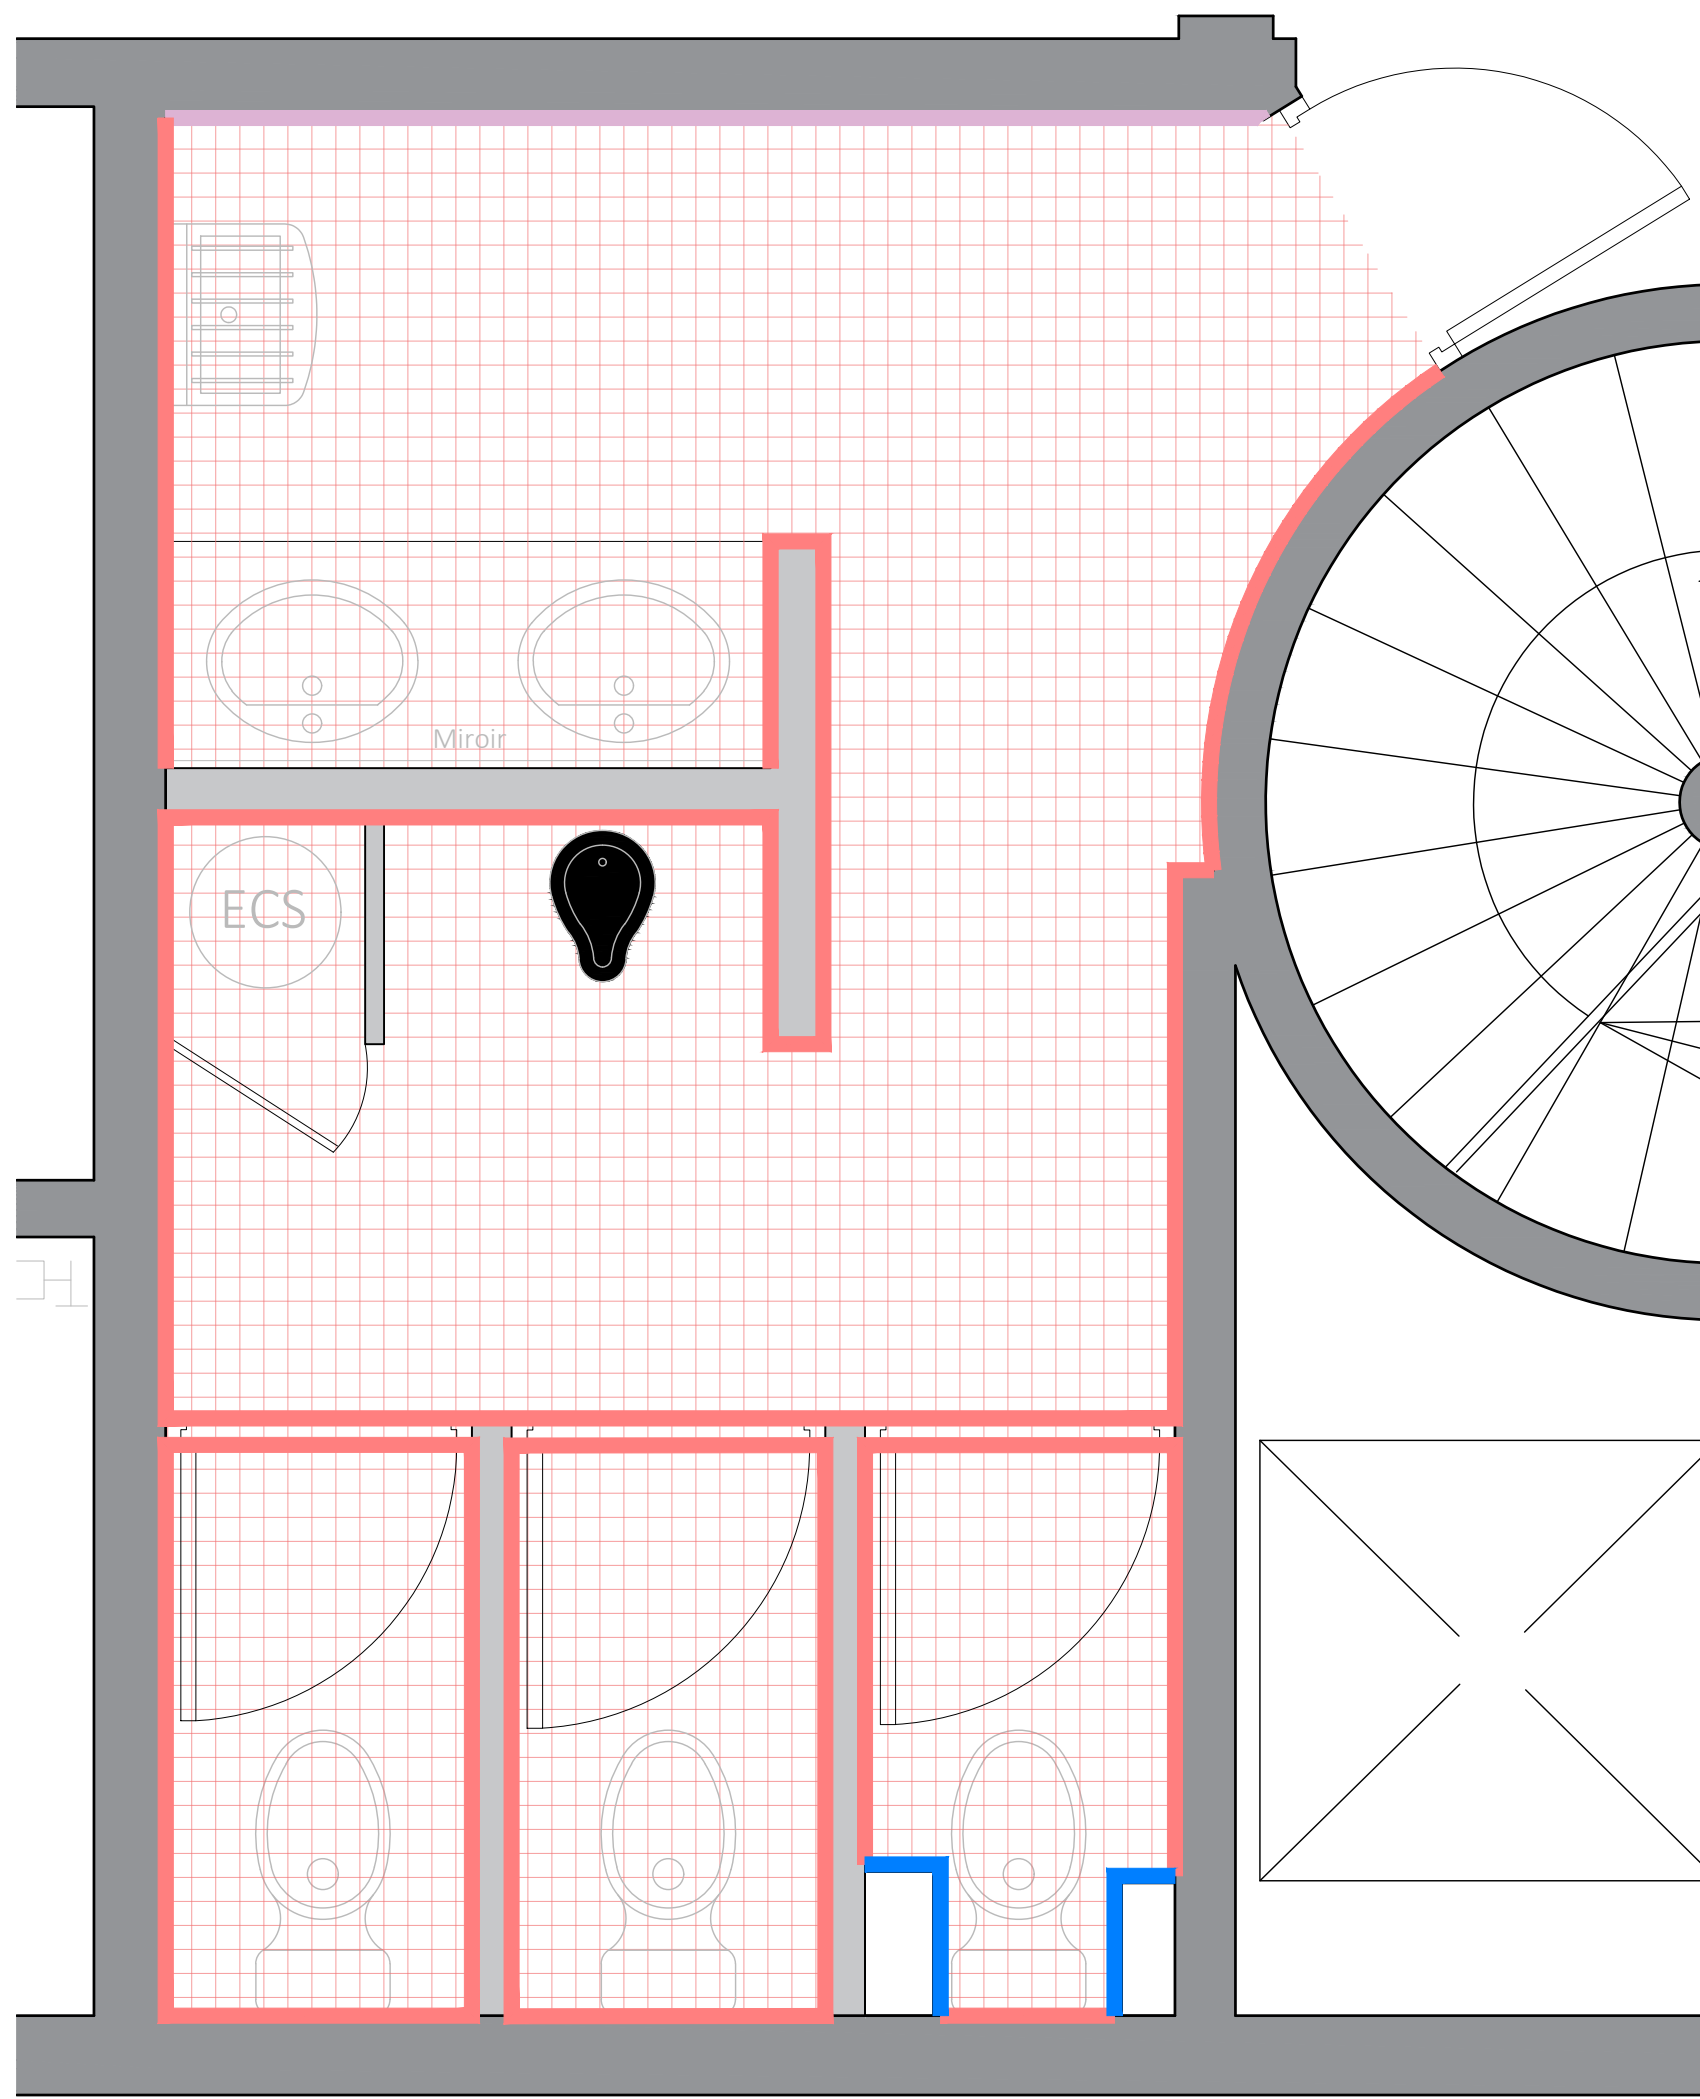

Plan de repérage de revêtements des sols et murs

MURS

- Faïence 10 x 10 toute hauteur
- Faïence 10 x 10 peinte toute hauteur
- Faïence 10 x 10 (h 1.50 m) + peinture
- Faïence 10 x 10 + imposte plâtre peint
- Parement brique
- Parpaing 20 x 20 peint
- Peinture

SOLS

- Carrelage 10 x 10 existant
- Carrelage 10 x 10 neuf
- Sol PVC existant
- Sol PVC neuf

PLAFONDS

- Lames PVC
- Placo + peinture
- Dalles 60 x 60
- Tôle perforée
- Zone non relevée lors de la visite - à vérifier

COMMUNE DE BOBIGNY (93)

REAMENAGEMENT PARTIEL ET MISE EN SÉCURITÉ DU DÉPÔT
TRIBUNAL JUDICIAIRE DE BOBIGNY
173 AVENUE PAUL VAILLANT-COUTURIER
93000 BOBIGNY

Maîtrise d'ouvrage
MINISTÈRE DE LA JUSTICE - DÉPARTEMENT IMMOBILIER DE PARIS
1 Quai de la Corse
75198 Paris Cedex 04
M. Amour / Mme Montain
Tel : 01 44 32 60 53 / 06 22 03 00 25
adam.amour@justice.gouv.fr / elodie.montain@justice.gouv.fr

Maîtrise d'oeuvre
ROGGWILLER ARCHITECTES
12 rue Clémart
92100 Boulogne-Billancourt
M. Roggwiler / Mme Delle
Tel : 01 41 41 96 36 / 06 22 40 74 28 / 06 24 44 43 97
roggwilerarchitecte@yahoo.fr / atelier.roggwiler@yahoo.fr

BET
Structure
Fluides
Economiste
SYNAPSE CONSTRUCTION
88 rue Thiers
92100 Boulogne-Billancourt
M. Zanin
Tel : 06 65 16 92 08
j.zanin@synapse-construction.com

BET
CSSI
CFO-Cfa
CS INGENIERIE
109 rue du Général de Gaulle
94430 Chennevières-sur-Marne
Mme Verdon
Tel : 06 61 34 63 39 / 06 72 44 21 44
cverdon@csingenierie.fr

BET acoustique
CAP HORN SOLUTIONS
14 rue de Marées
92700 Colombes
M. Baron
Tel : 01 47 60 22 58 / 06 16 75 03 41
jl.baron@cap-horn-solutions.fr

Dossier n° :
02/08


Doc. n° :
02/08

Indice Date Observations


Echelle :
1/50

Date :
06.2026


EXISTANT

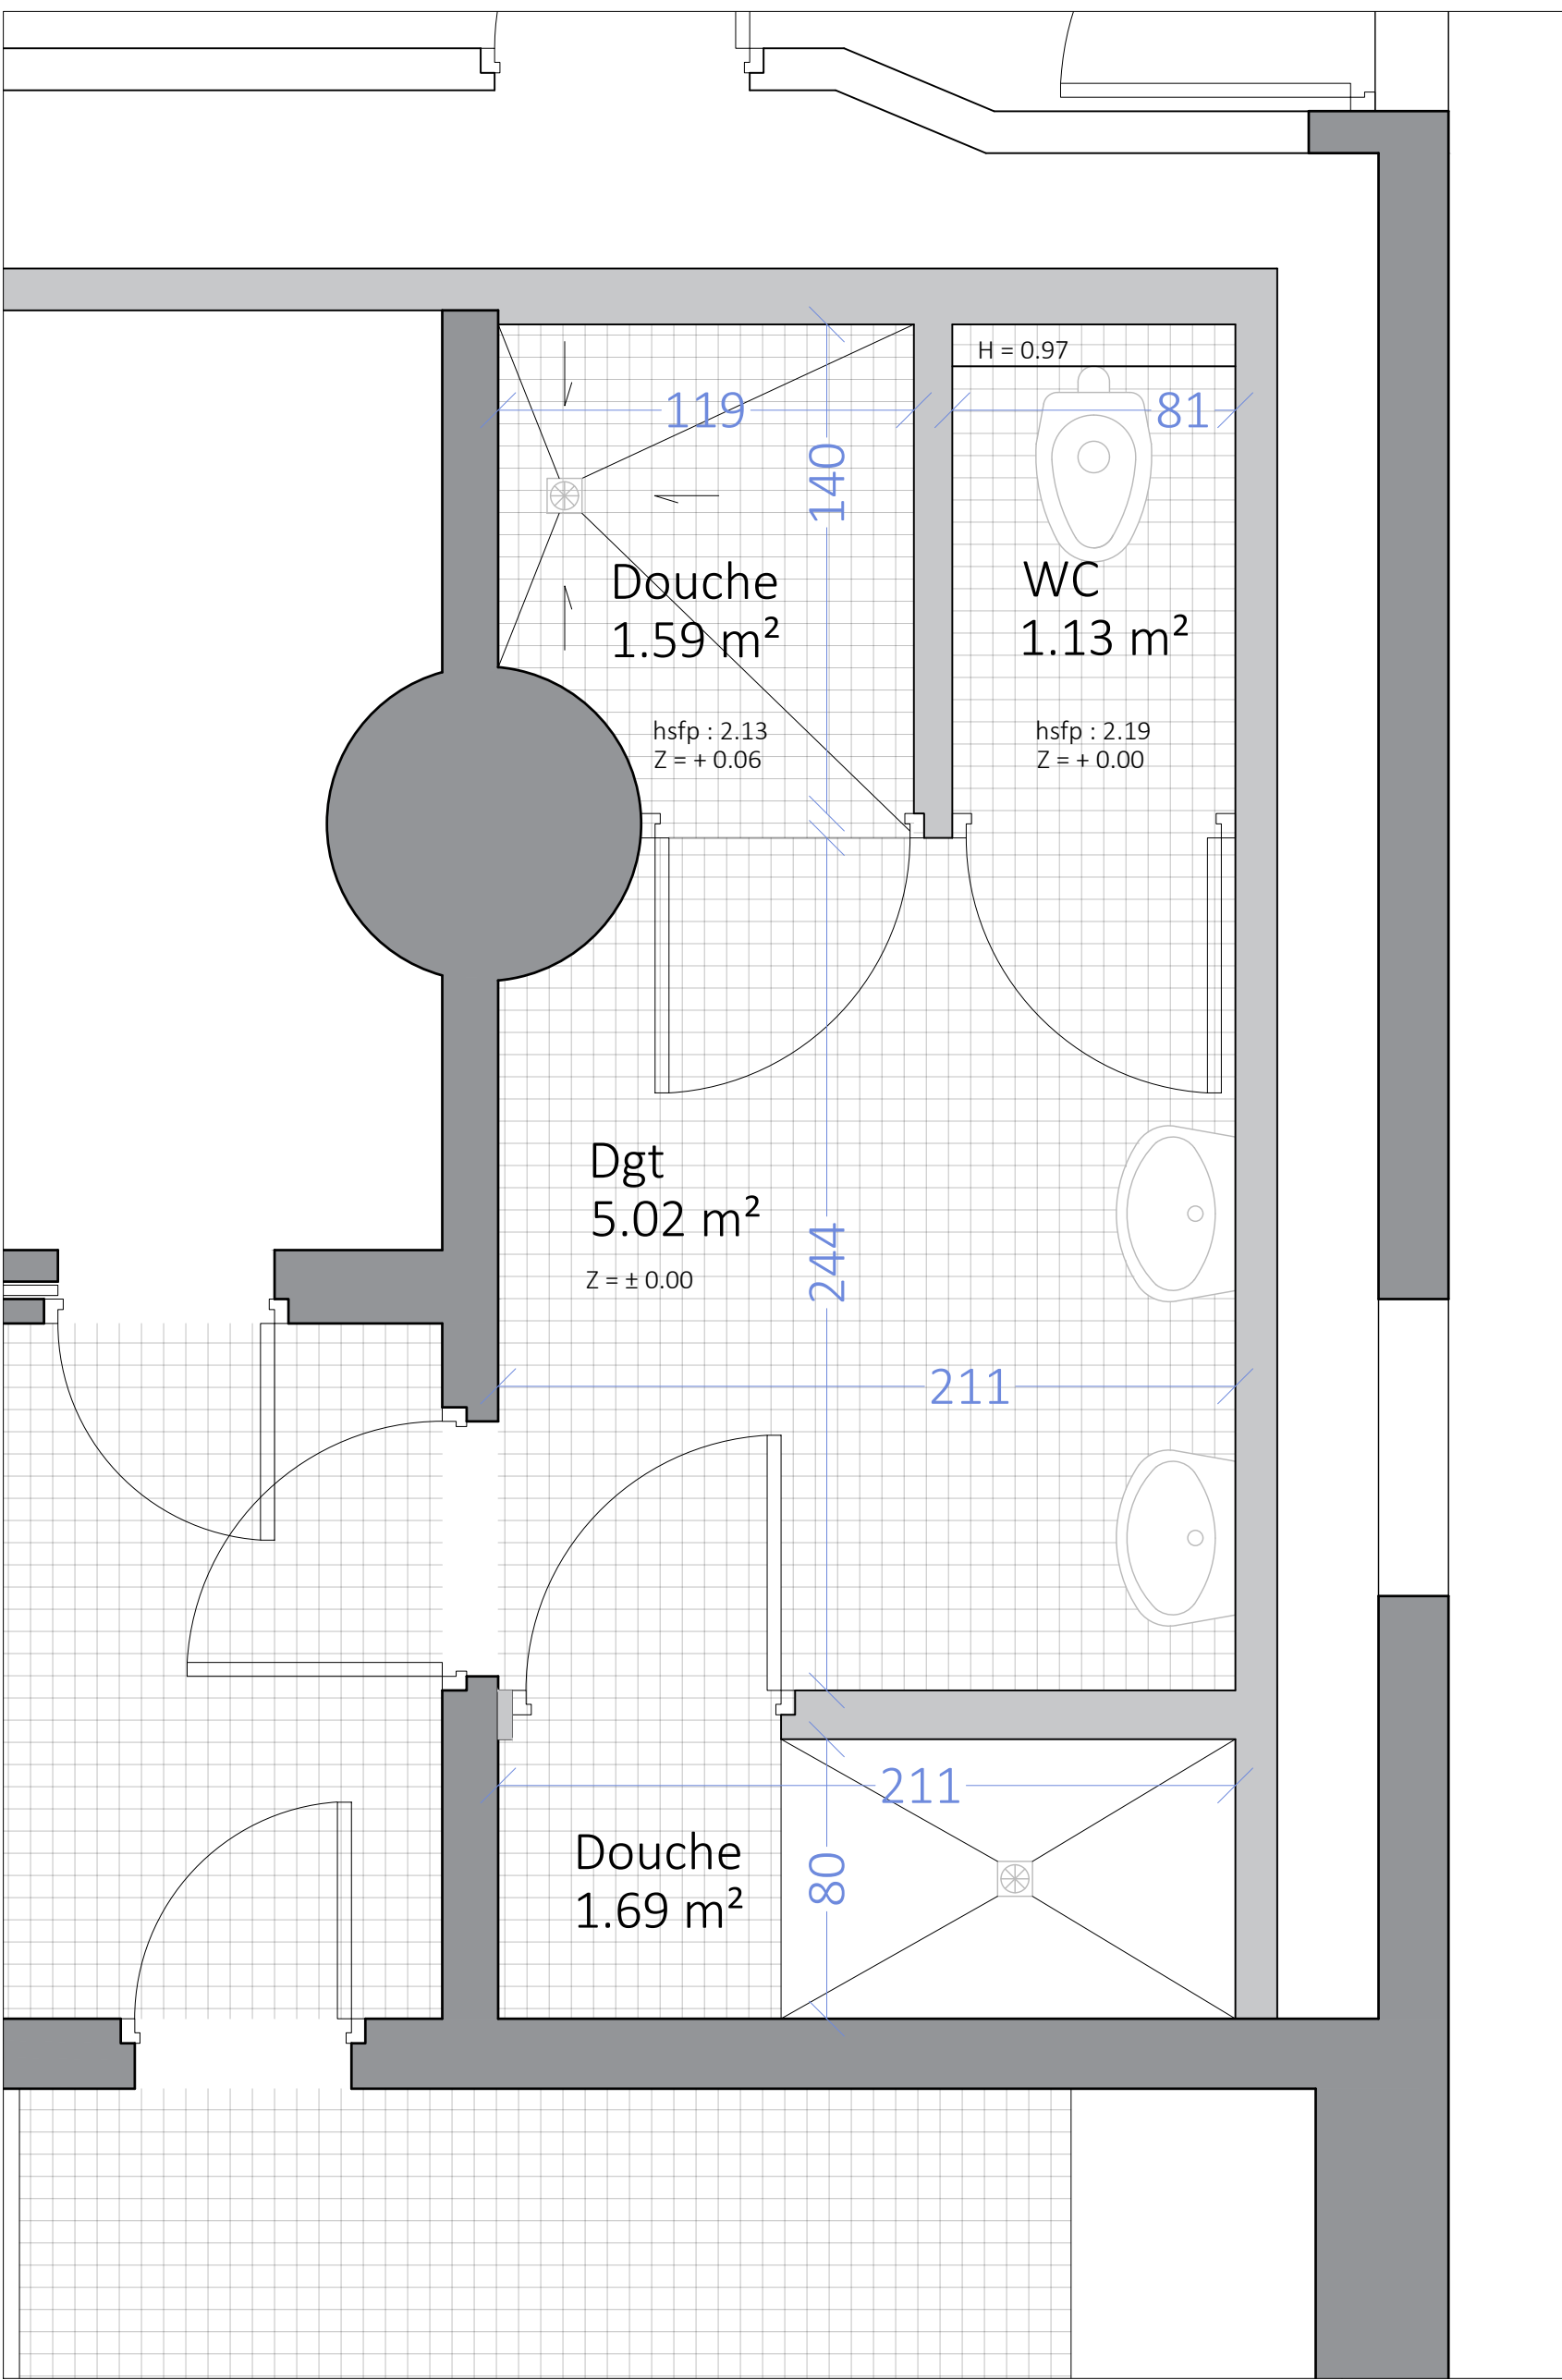

Plan de l'existant

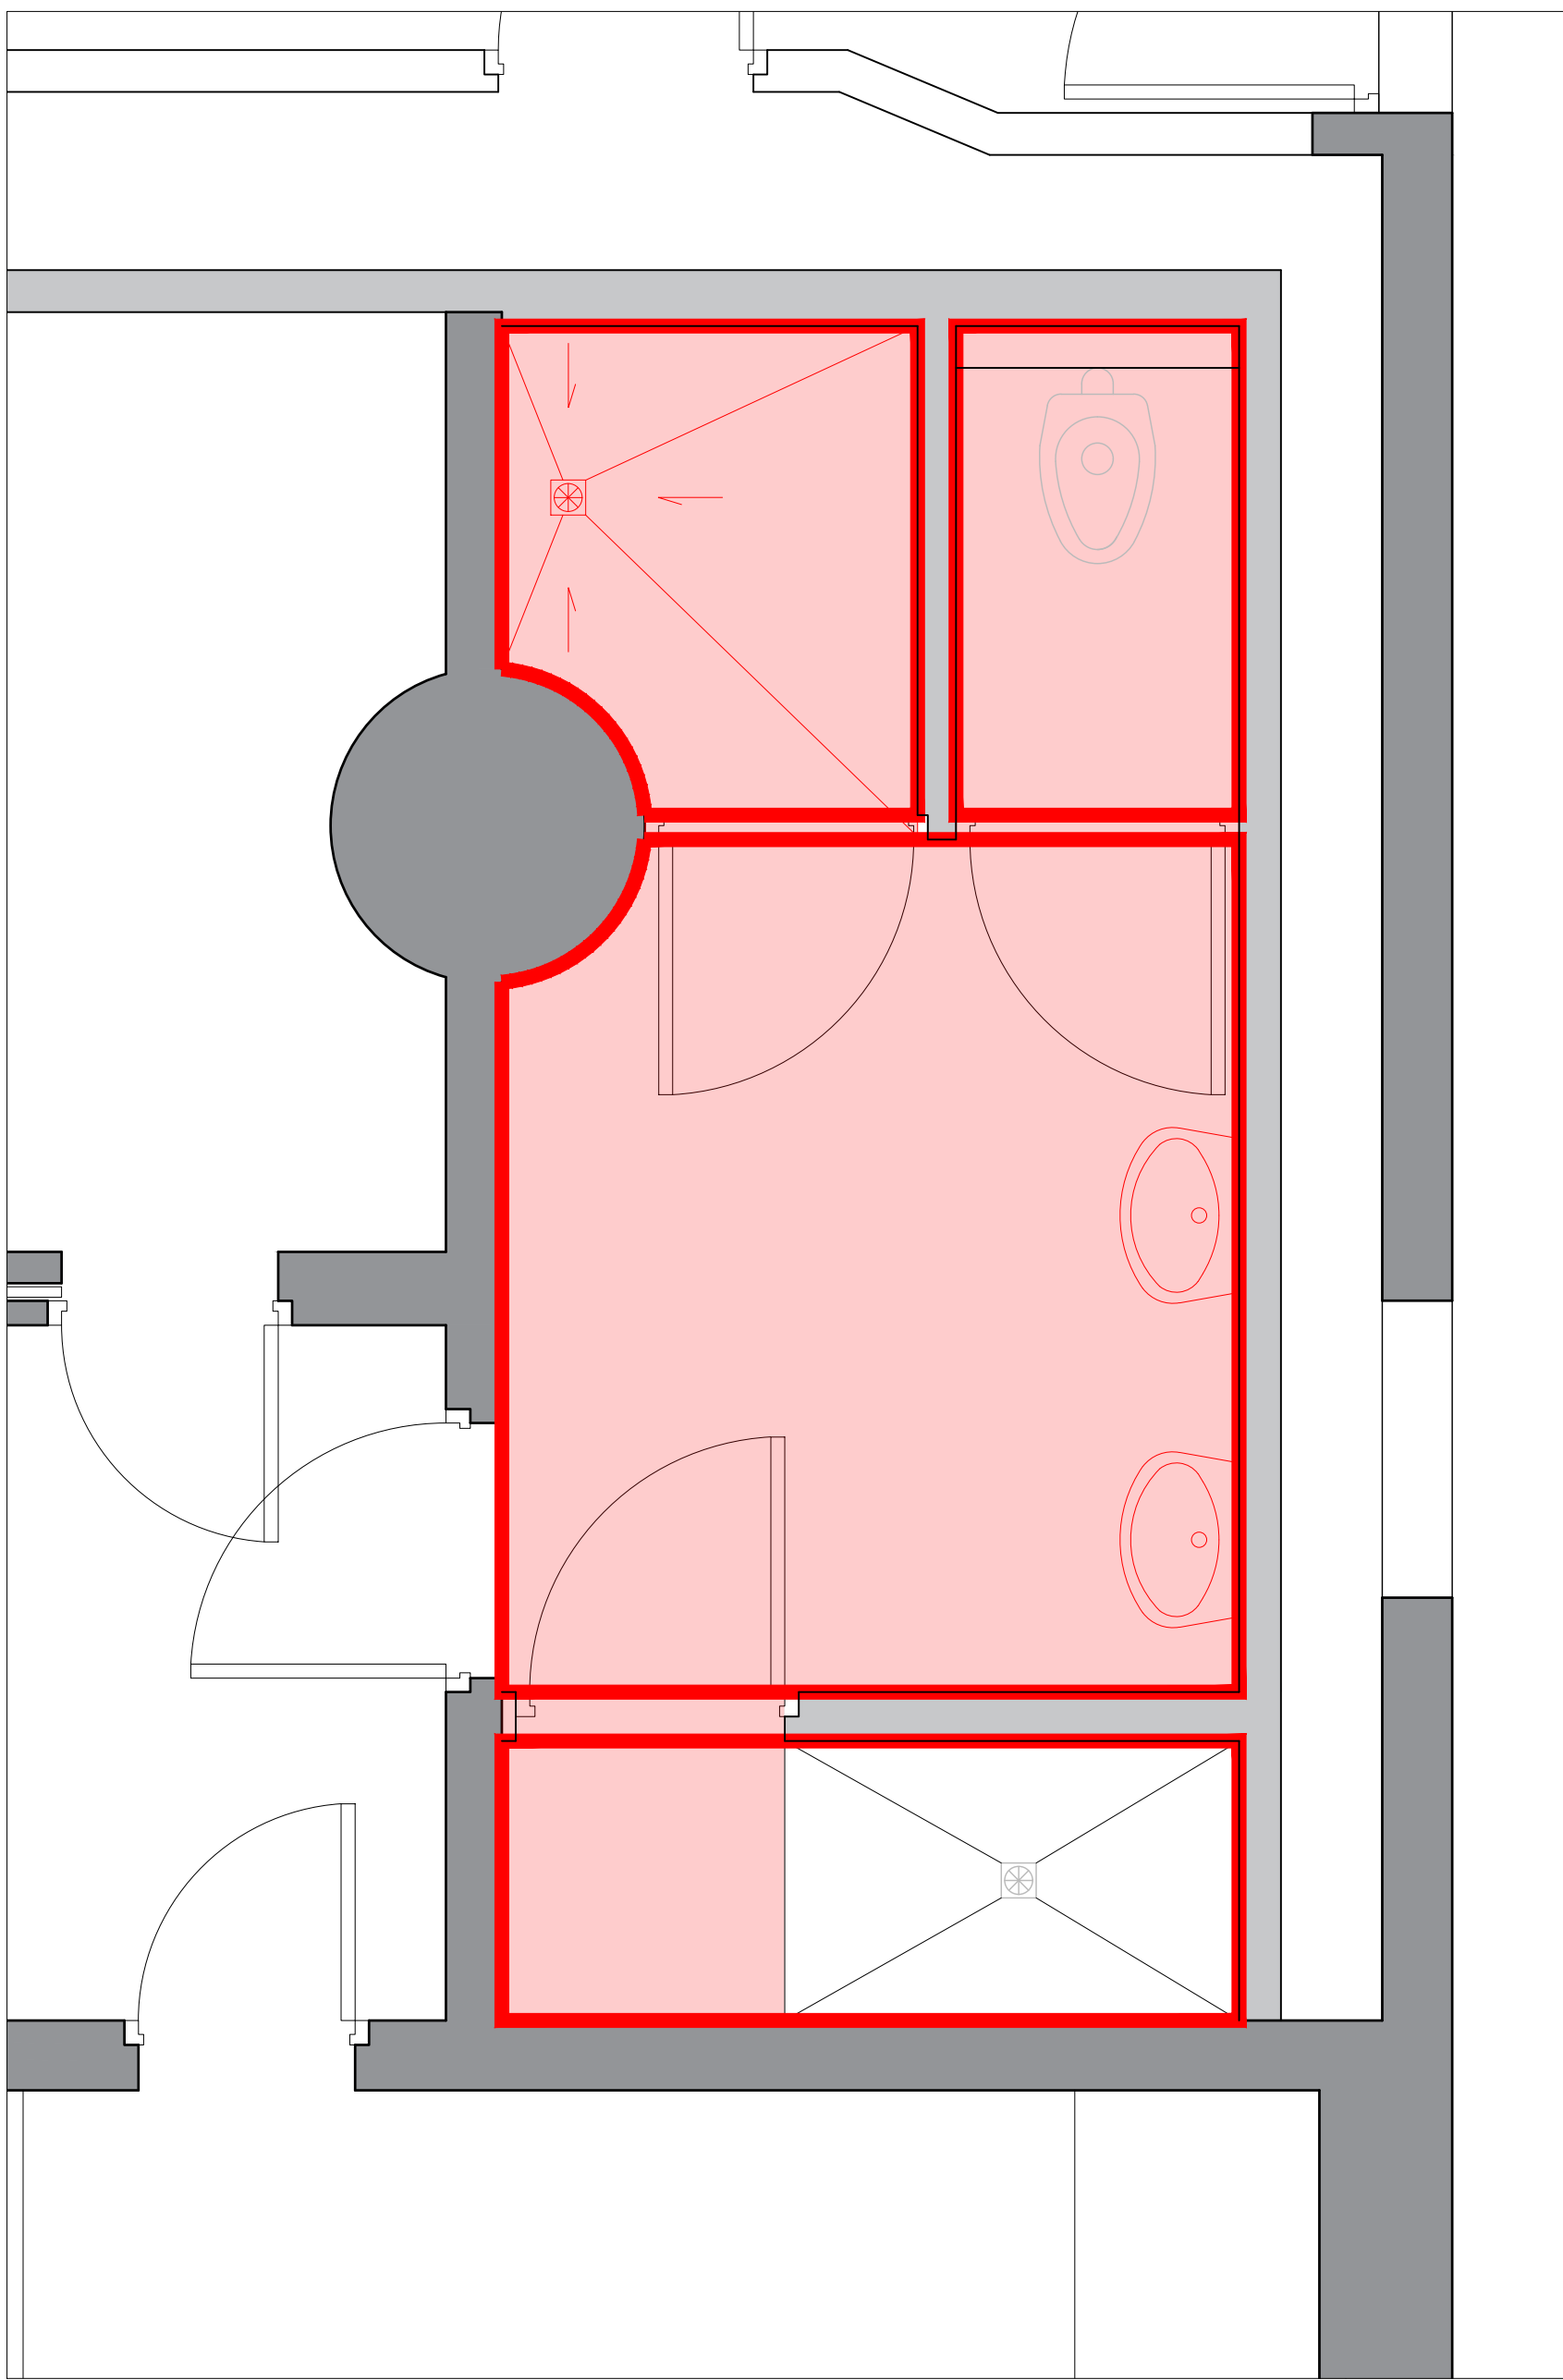

Plan de démolition

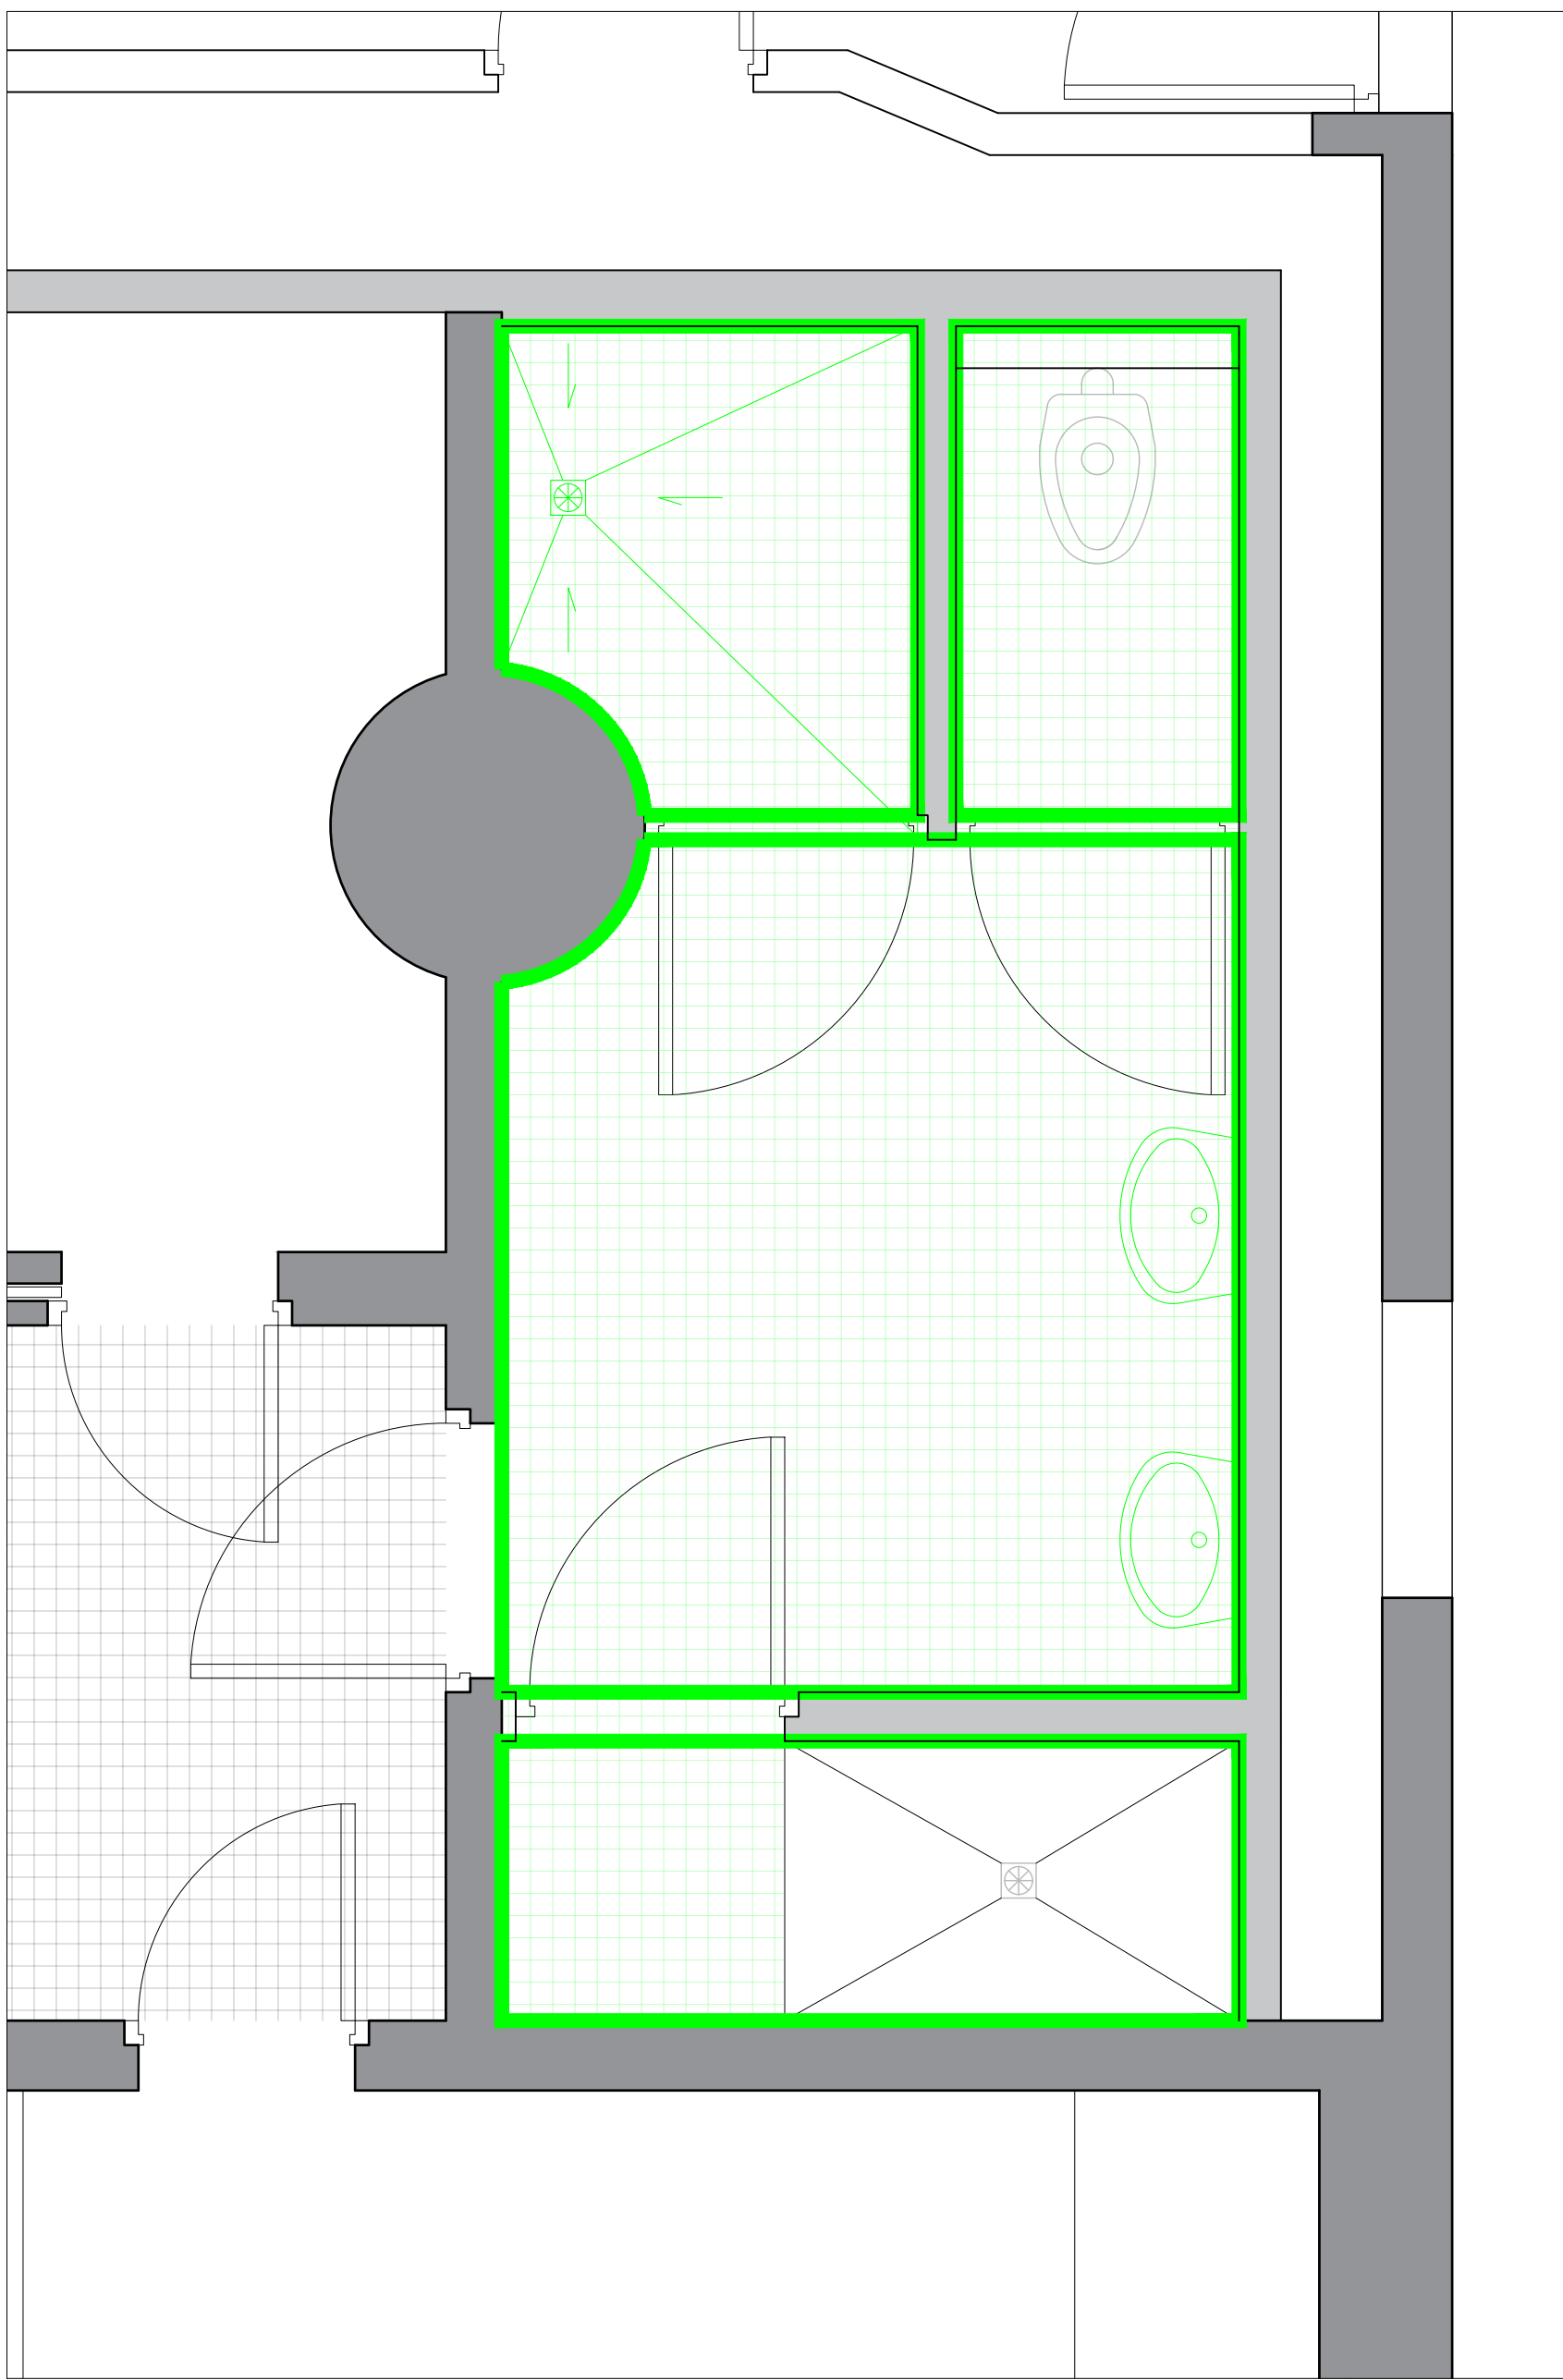



Plan de construction

DÉMOLITION


- Dépose revêtement mur
- Dépose sol
- Dépose faux-plafond
- Dépose équipement sanitaire

CONSTRUCTION


- Réfection des murs
- Réfection du sol
- Réfection du plafond
- Équipement sanitaire neuf

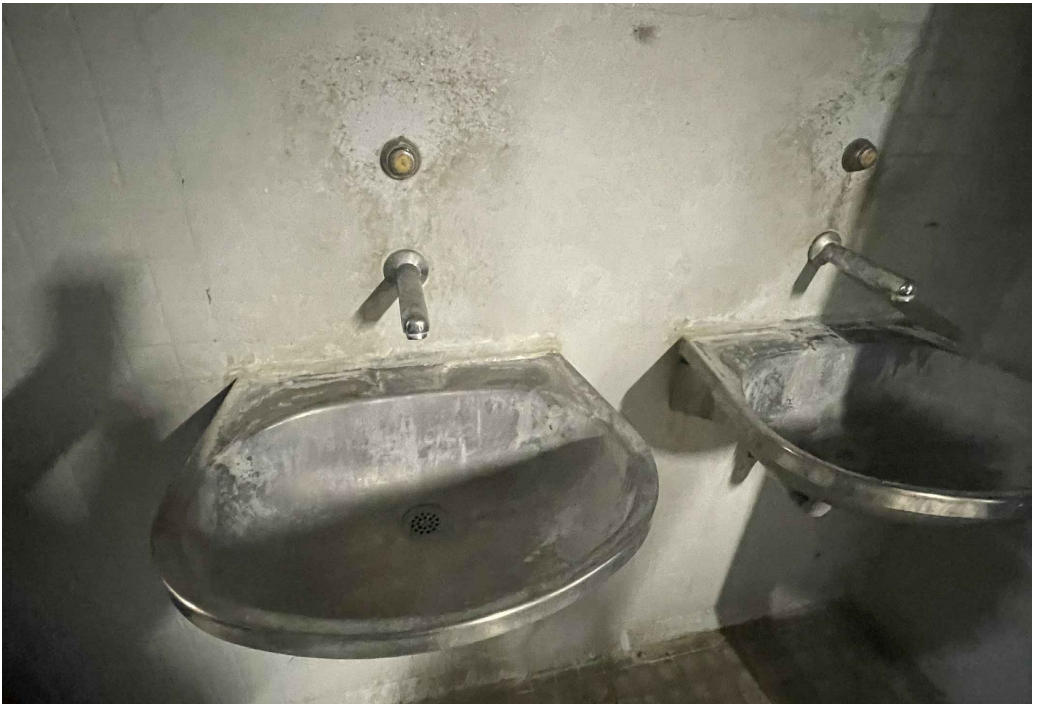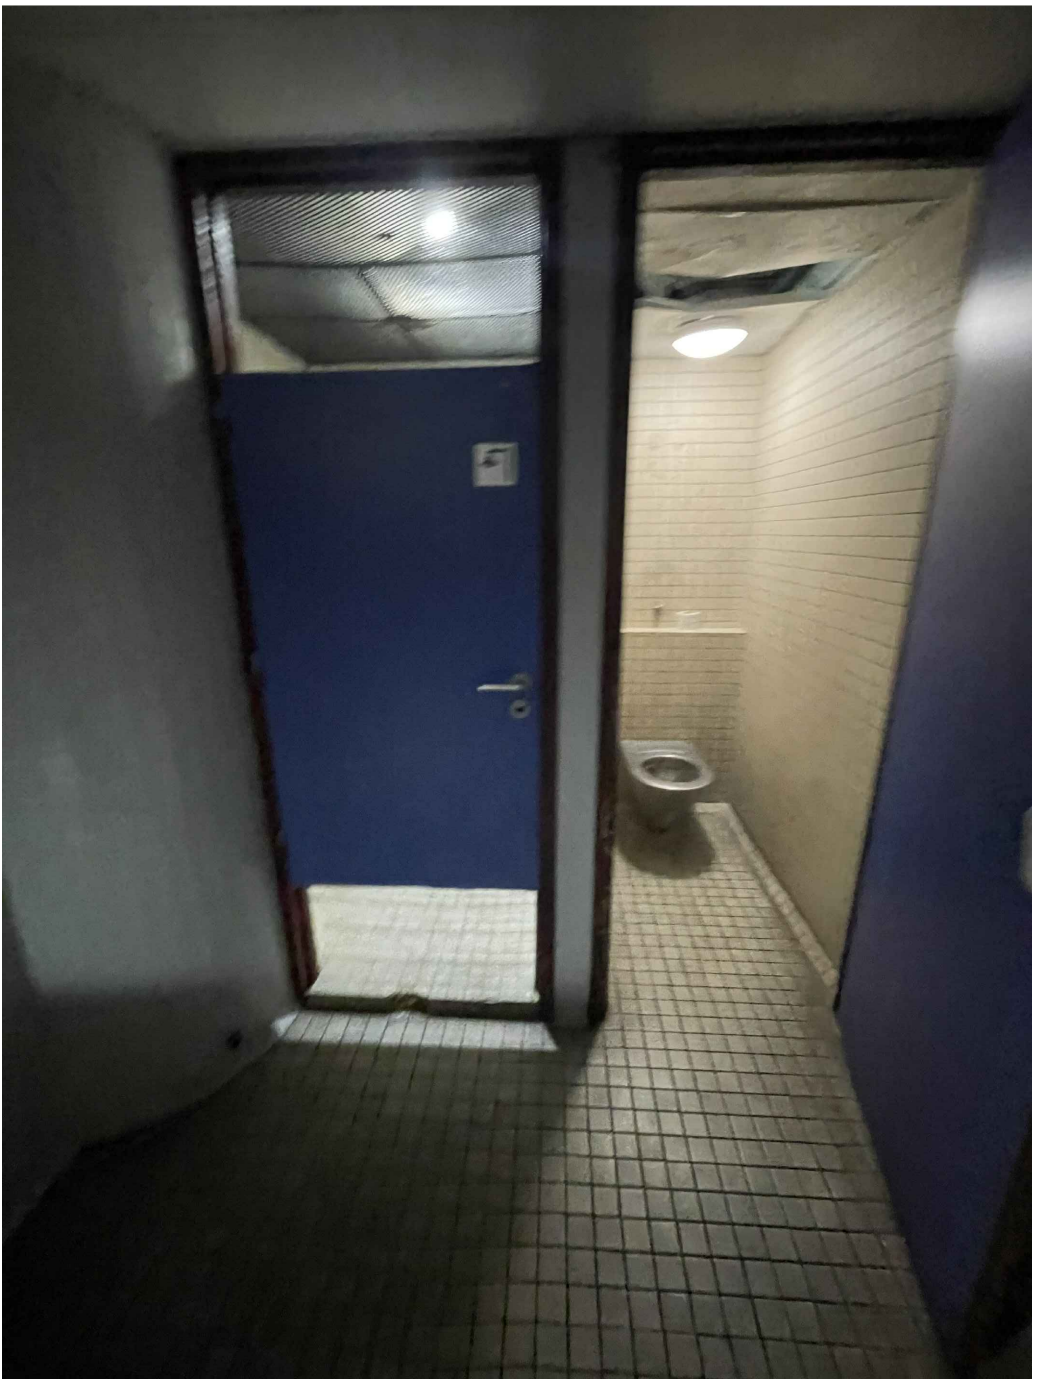


Plan du projet

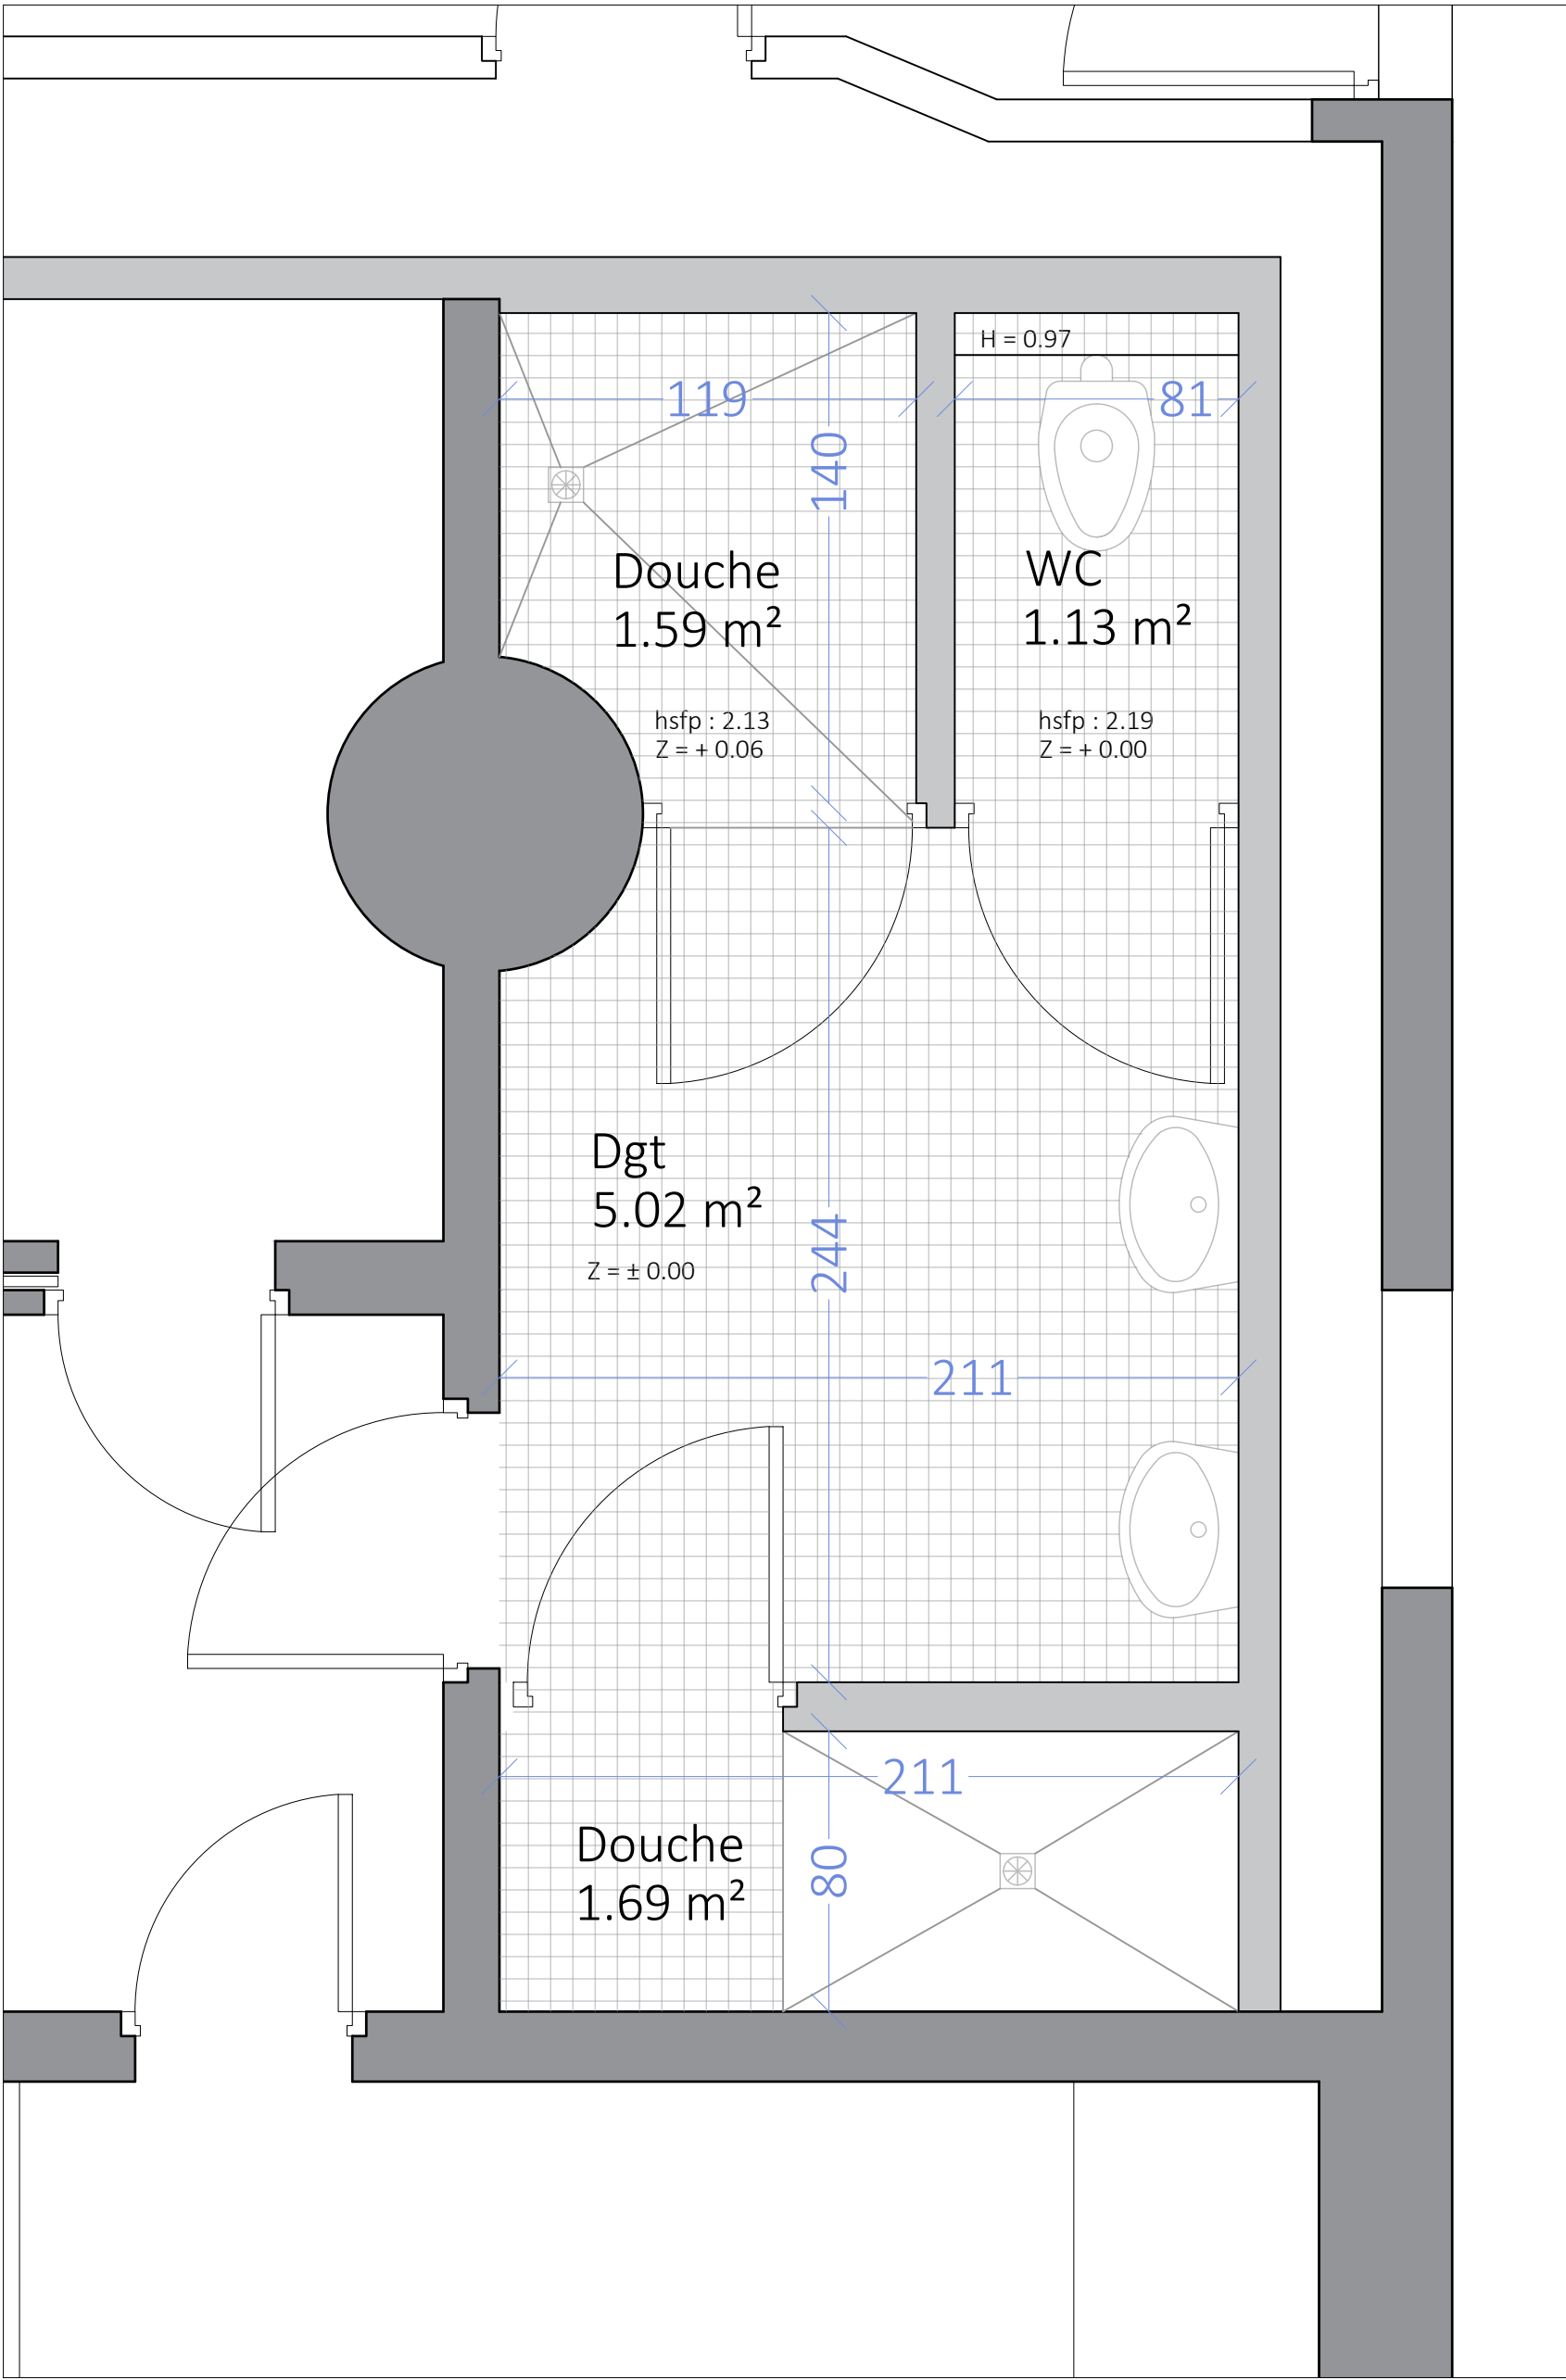

Plan de repérage des plafonds

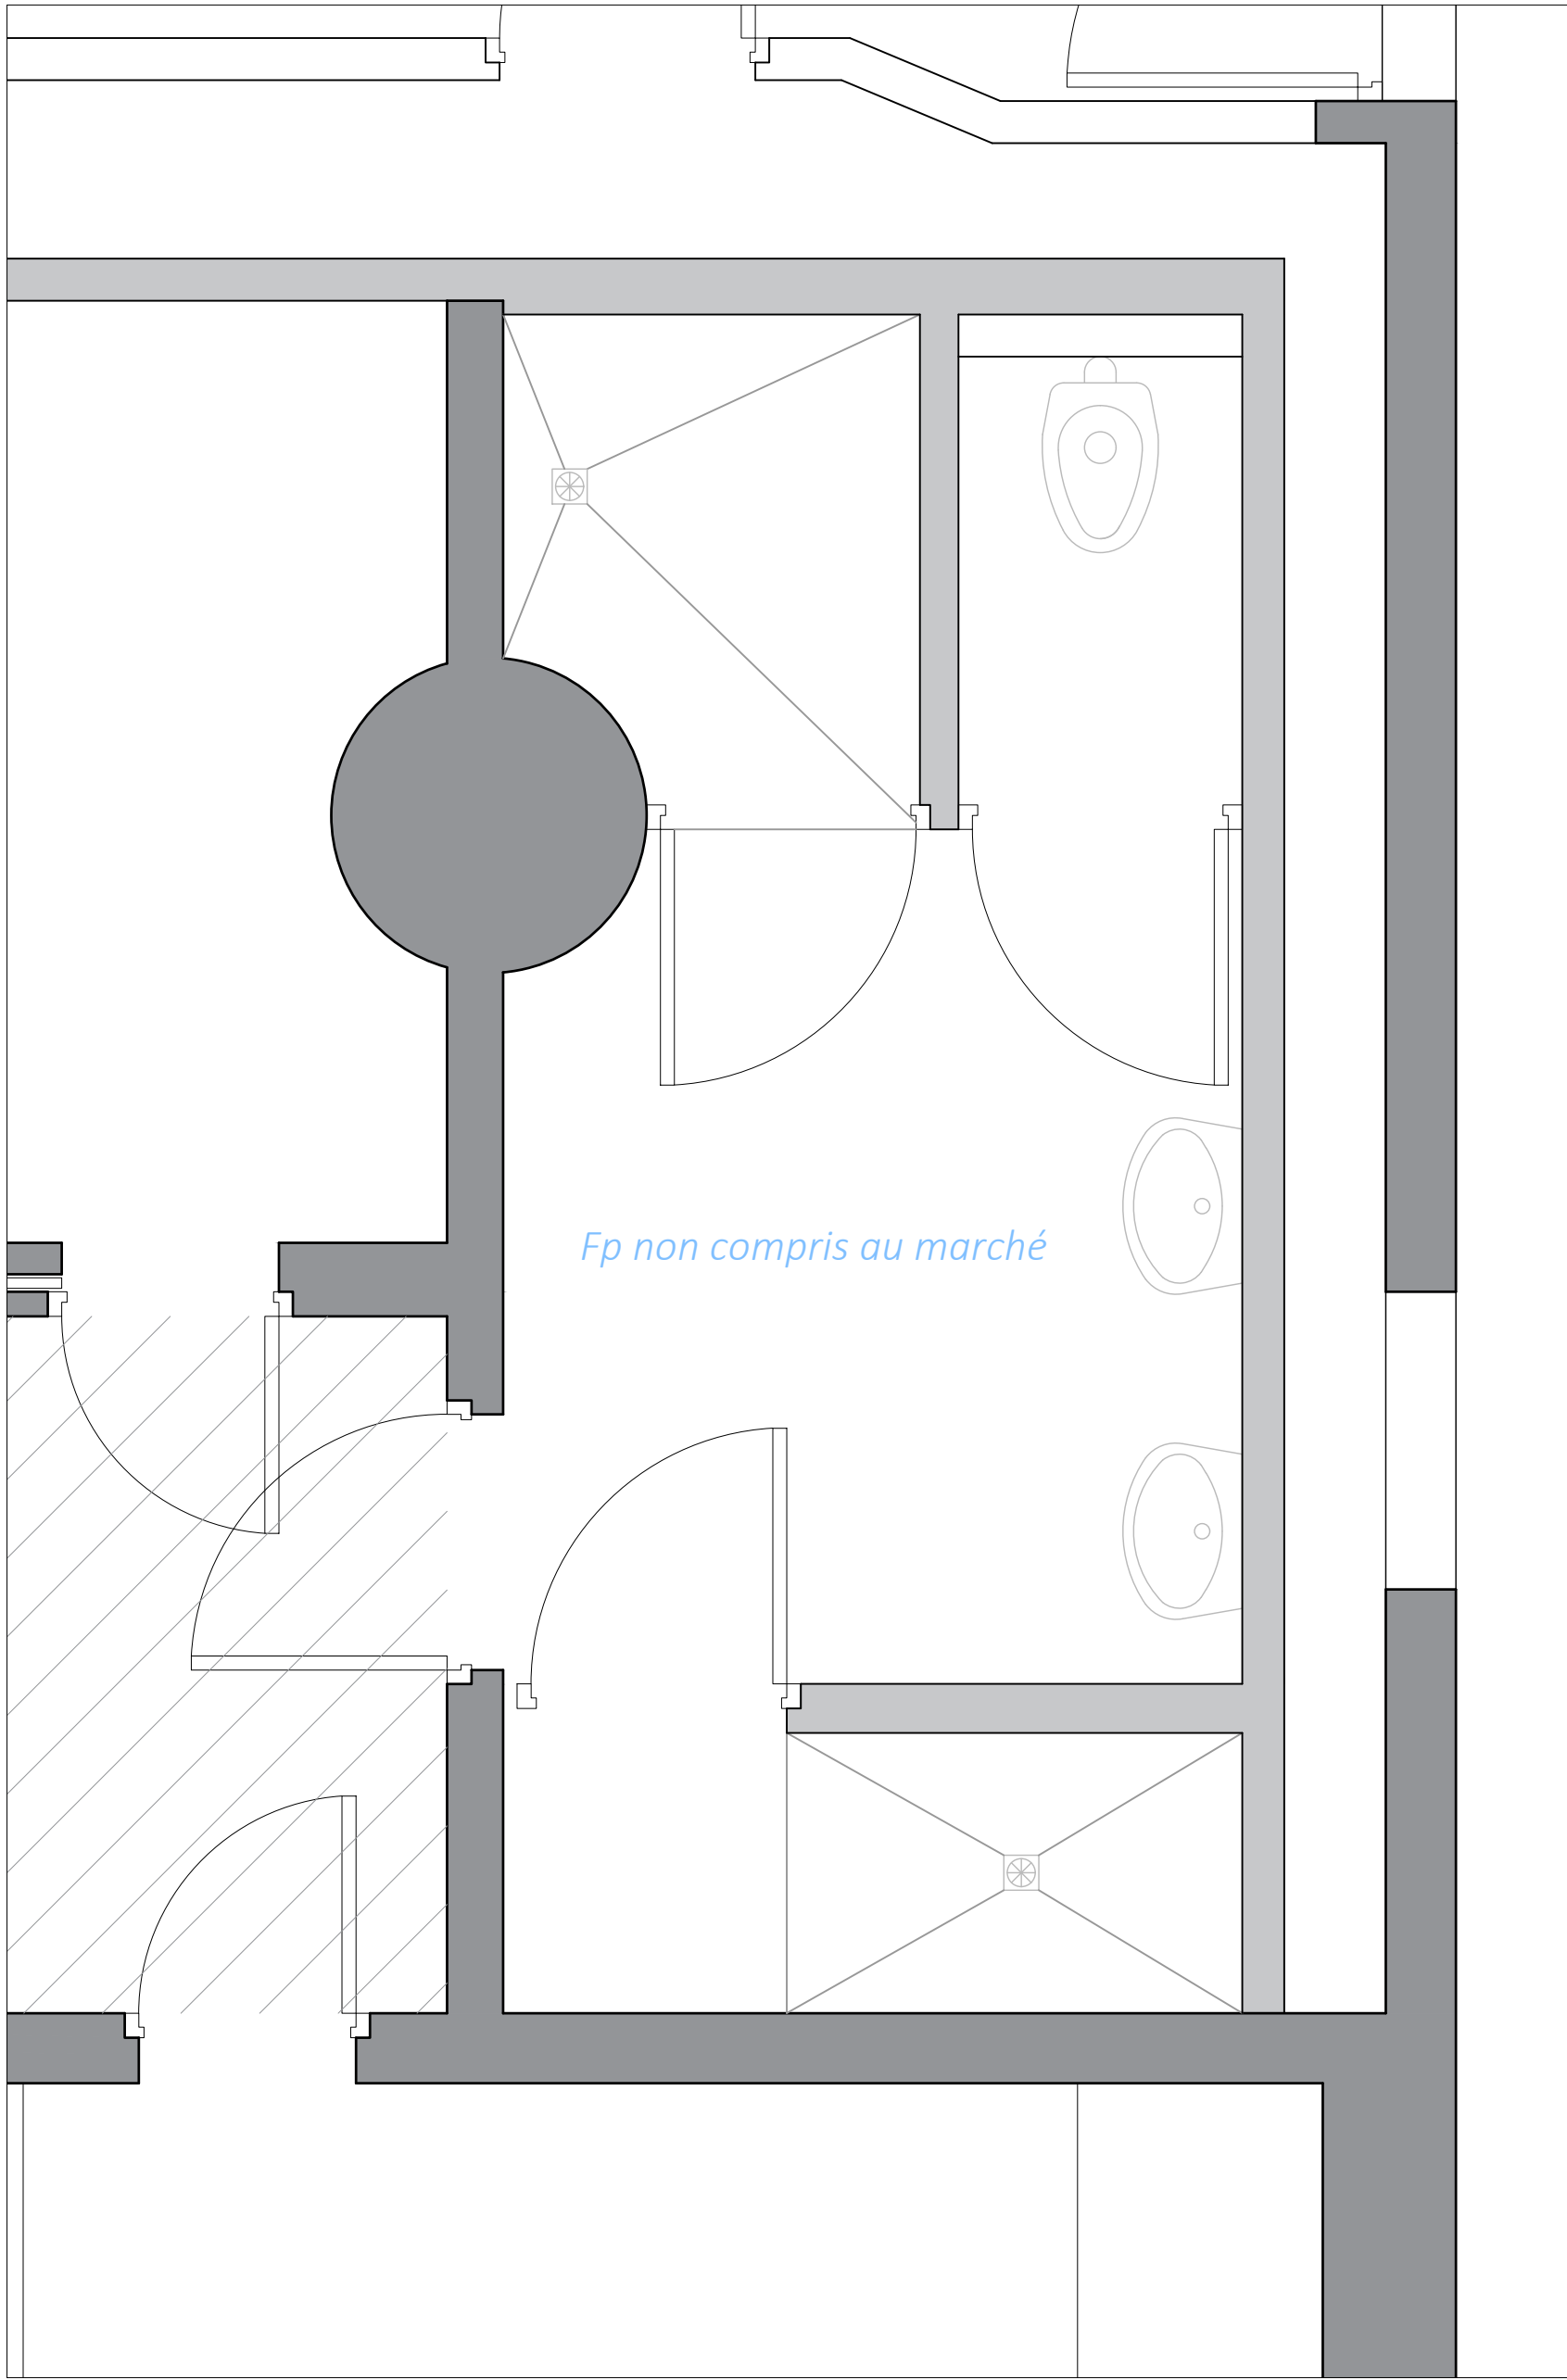

Plan de repérage de revêtements des sols et murs

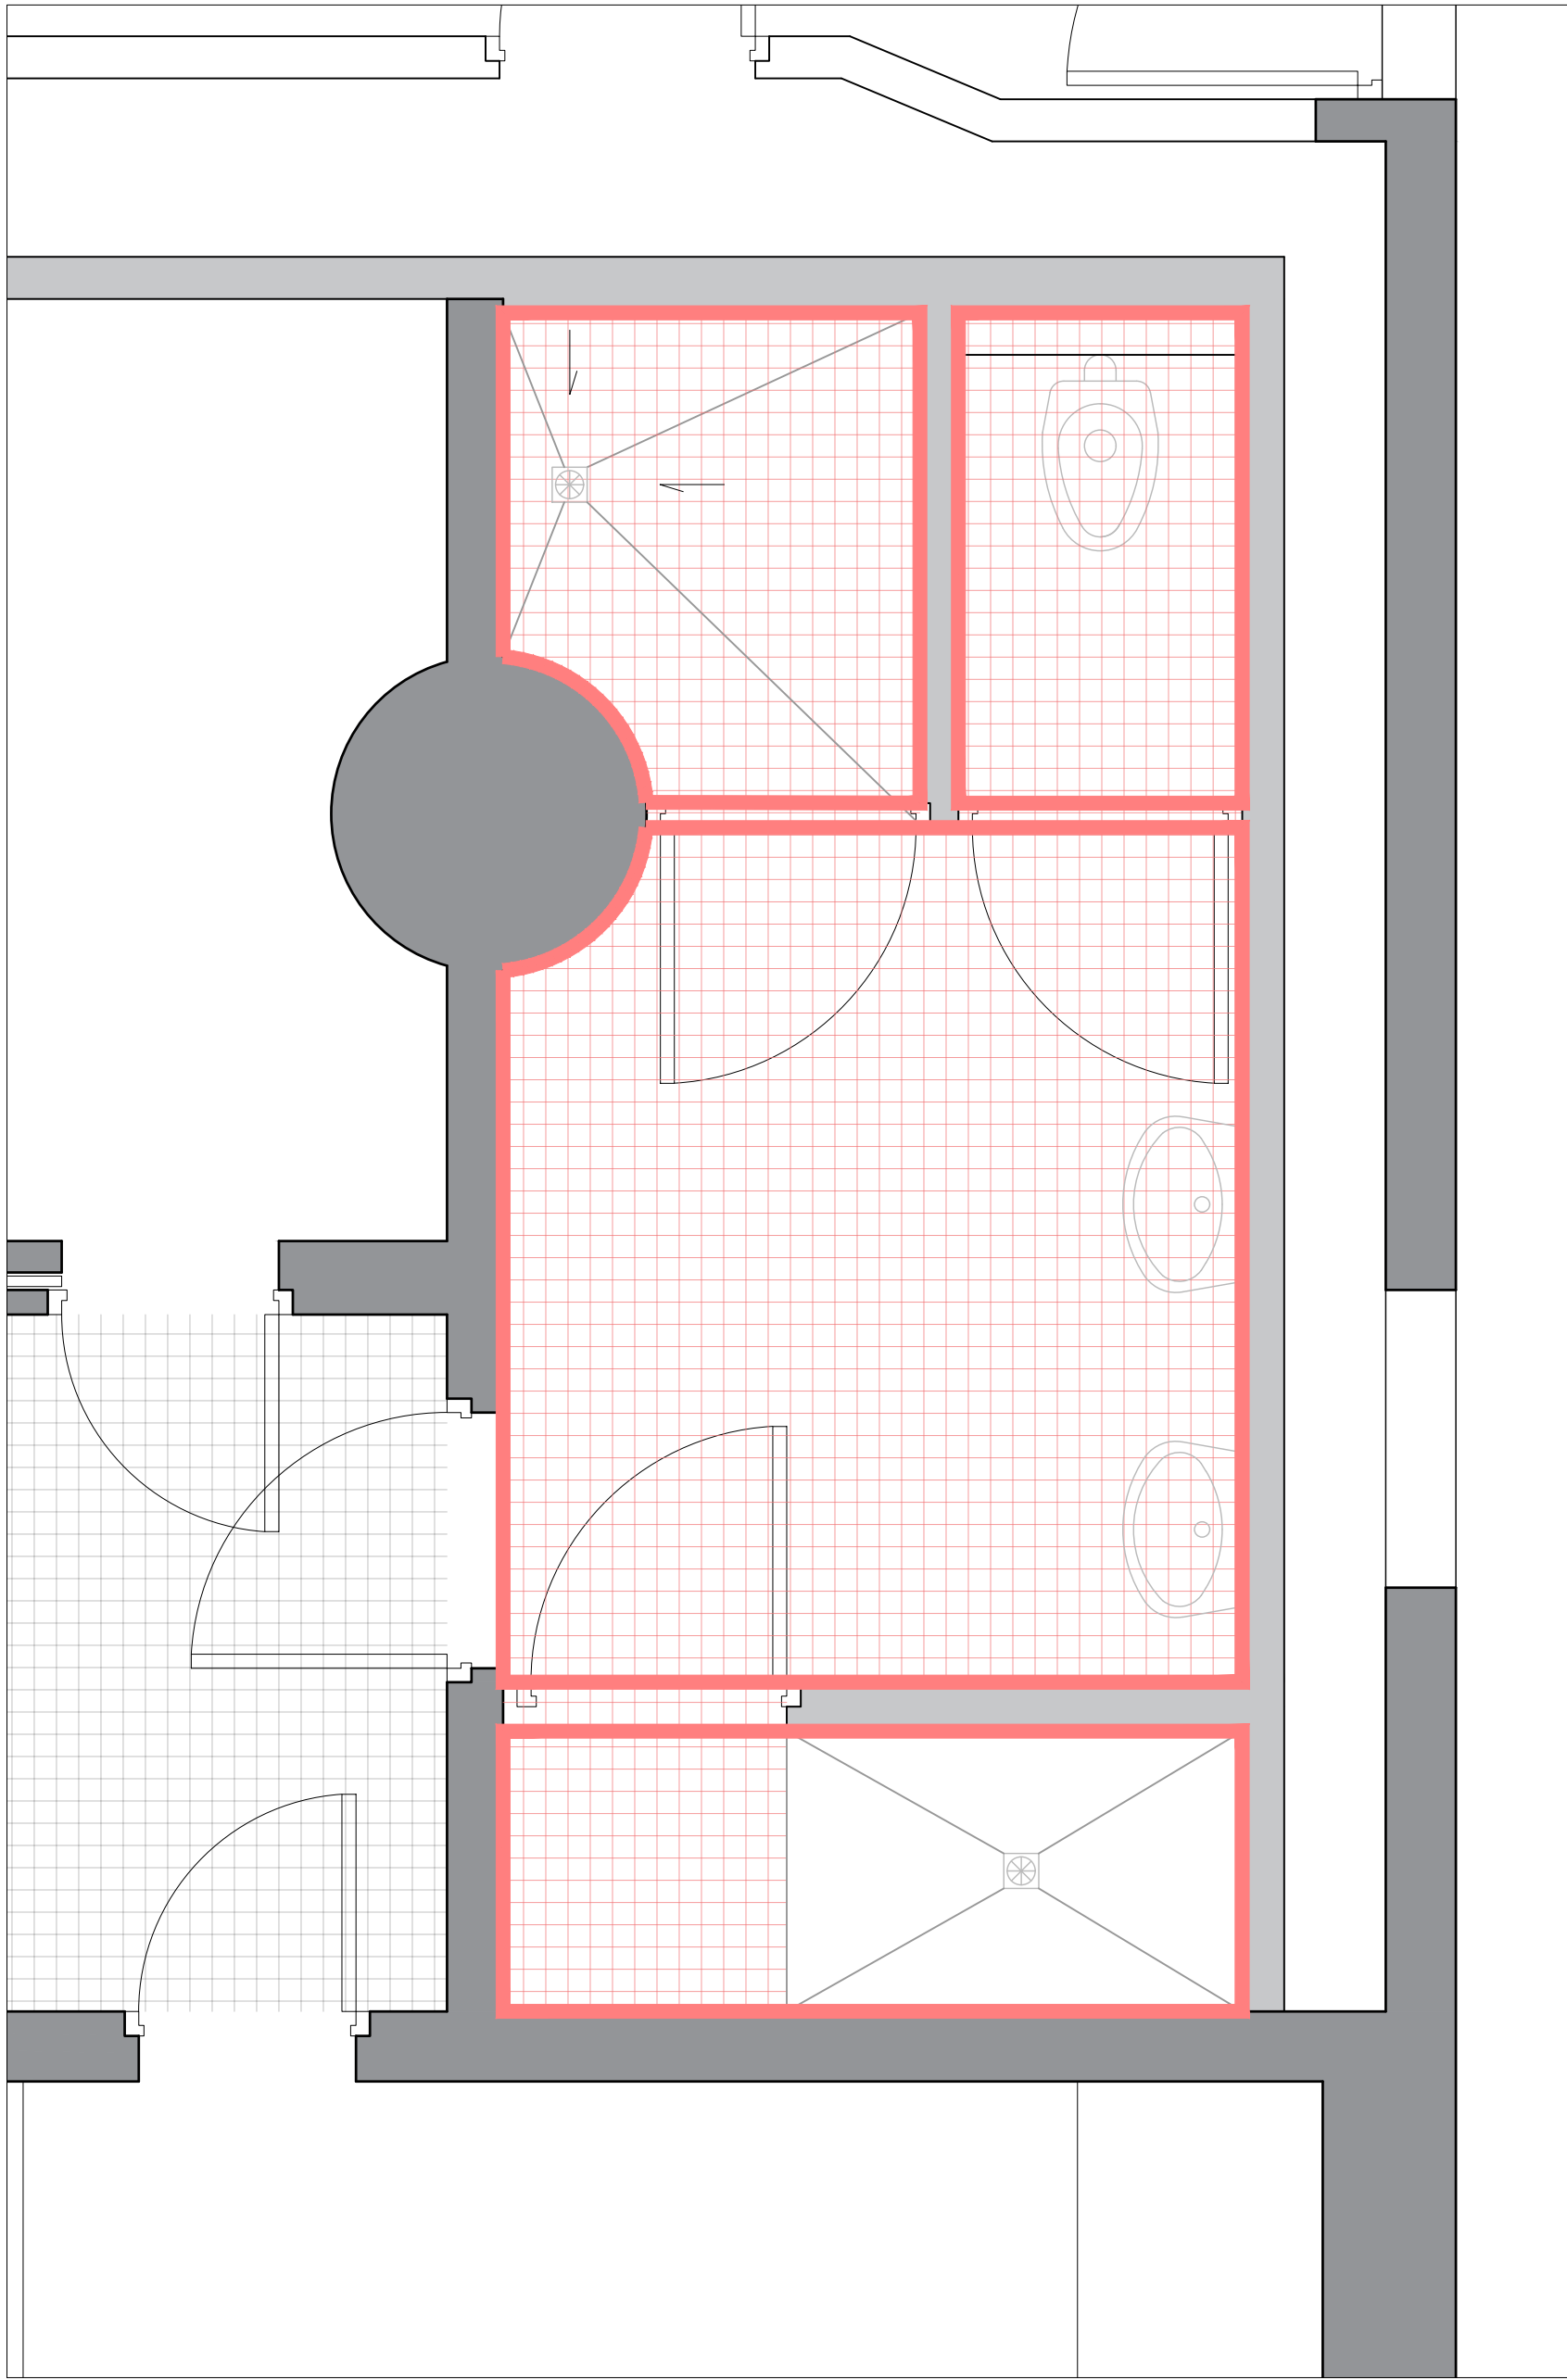

MURS

- Faïence 10 x 10 toute hauteur
- Faïence 10 x 10 peinte toute hauteur
- Faïence 10 x 10 (h 1.50 m) + peinture
- Faïence 10 x 10 + imposte plâtre peint
- Parement brique
- Parpaing 20 x 20 peint
- Peinture

SOLS

- Carrelage 10 x 10 existant
- Carrelage 10 x 10 neuf
- Sol PVC existant
- Sol PVC neuf

PLAFONDS

- Lames PVC
- Placo + peinture
- Dalles 60 x 60
- Tôle perforée
- Zone non relevée lors de la visite - à vérifier

PROJET

COMMUNE DE BOBIGNY (93)

REAMENAGEMENT PARTIEL ET MISE EN SECURITE DU DEPOT
TRIBUNAL JUDICIAIRE DE BOBIGNY
173 AVENUE PAUL VAILLANT-COUTURIER
93000 BOBIGNY

Maîtrise d'ouvrage
MINISTÈRE DE LA JUSTICE - DÉPARTEMENT IMMOBILIER DE PARIS
1 Quai de la Corse
75198 Paris Cedex 04
M. Amour / Mme Montain
Tel : 01 44 32 60 53 / 06 22 03 00 25
adam.ammar@justice.gouv.fr / elodie.montain@justice.gouv.fr

Maîtrise d'oeuvre
ROGGWILLER ARCHITECTES
12 rue Clamart
92100 Boulogne-Billancourt
M. Roggwiller / Mme Delle
Tel : 01 41 41 96 36 / 06 22 40 74 28 / 06 24 44 43 97
roggwillerarchitecte@yahoo.fr / atelier.roggwiller@yahoo.fr


BET
Structure
Fluides
Economiste
SYNAPSE CONSTRUCTION
88 rue Thiers
92100 Boulogne-Billancourt
M. Zanni
Tel : 06 65 16 92 08
jpxzanni@synapse-construction.com

BET
CSE
CFO-Cfa
CS INGENIERIE
105 rue du Général de Gaulle
94430 Chennevières-sur-Marne
Mme Verdon
Tel : 06 61 34 63 39 / 06 72 44 21 44
cverdon@csingenierie.fr


BET acoustique
CAP HORN SOLUTIONS
14 rue de Marles
92700 Colombes
M. Baron
Tel : 01 47 60 22 58 / 06 16 75 03 41
jl.baron@cap-horn-solutions.fr

Dossier n° :	PRO		
Doc. n° :	03/08		
	Indice	Date	Observations
Echelle :	1/50		
Date :	06.2026		


EXISTANT

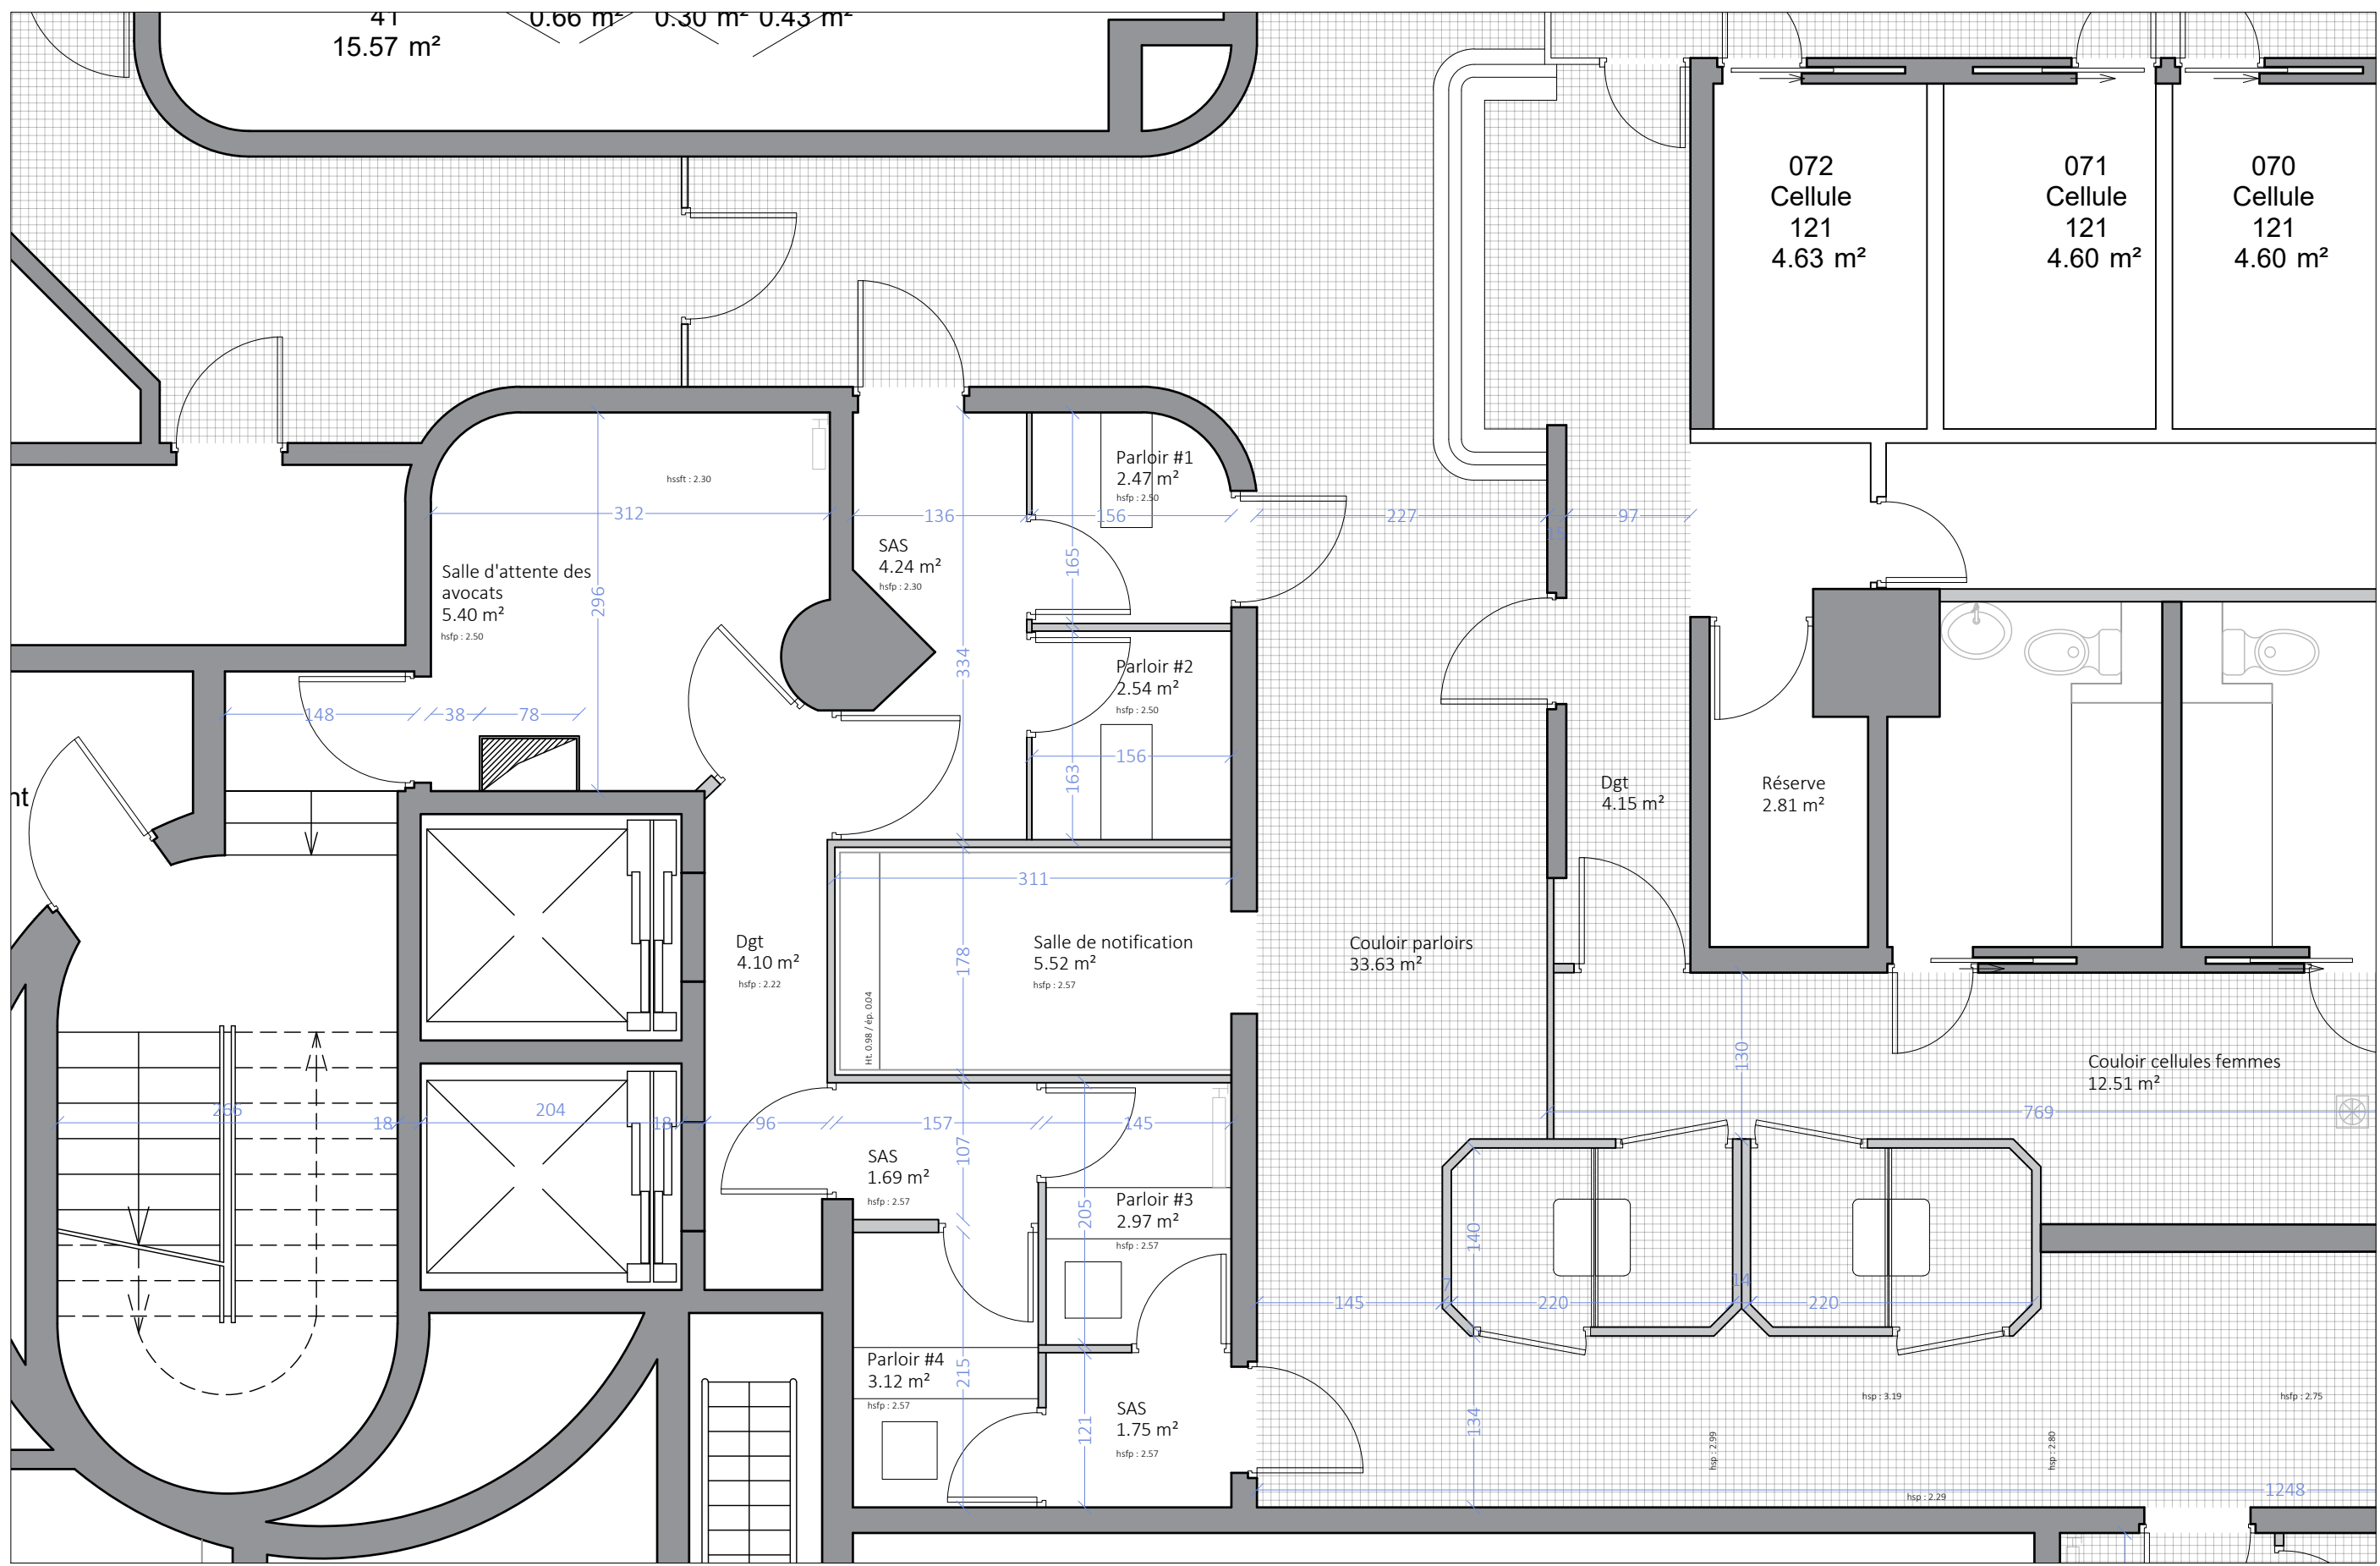

Plan de l'existant

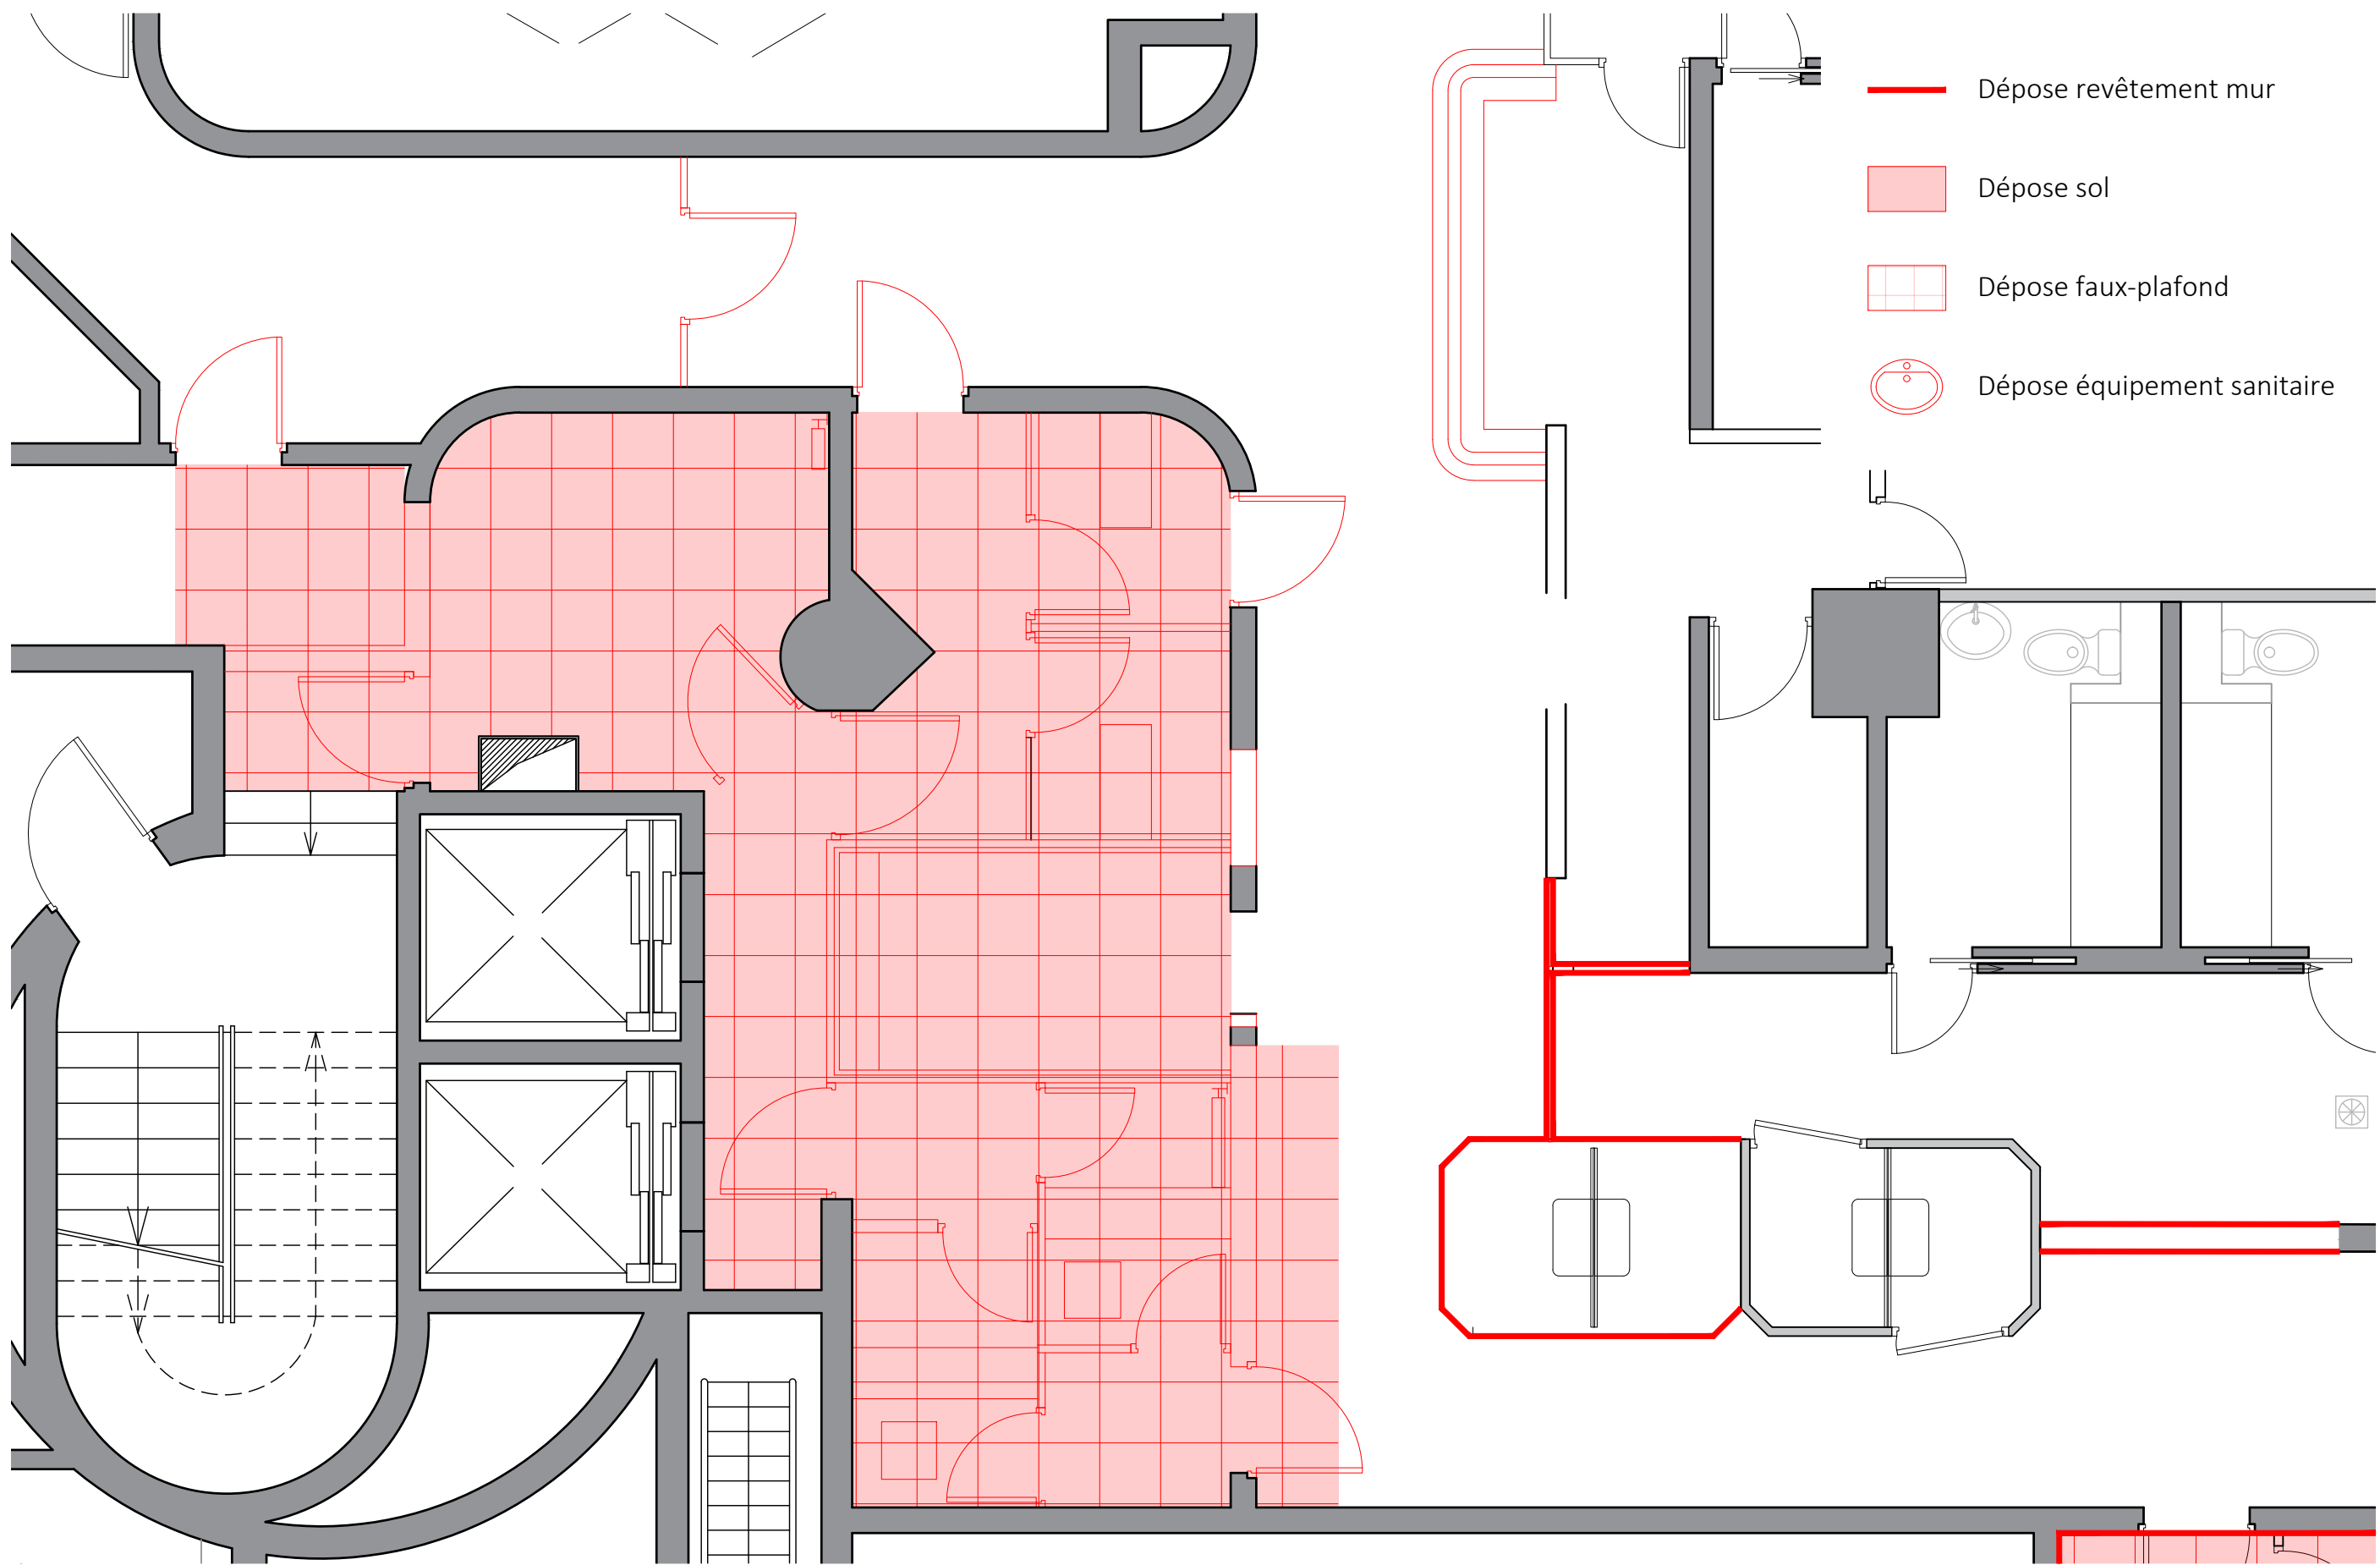


Plan de démolition

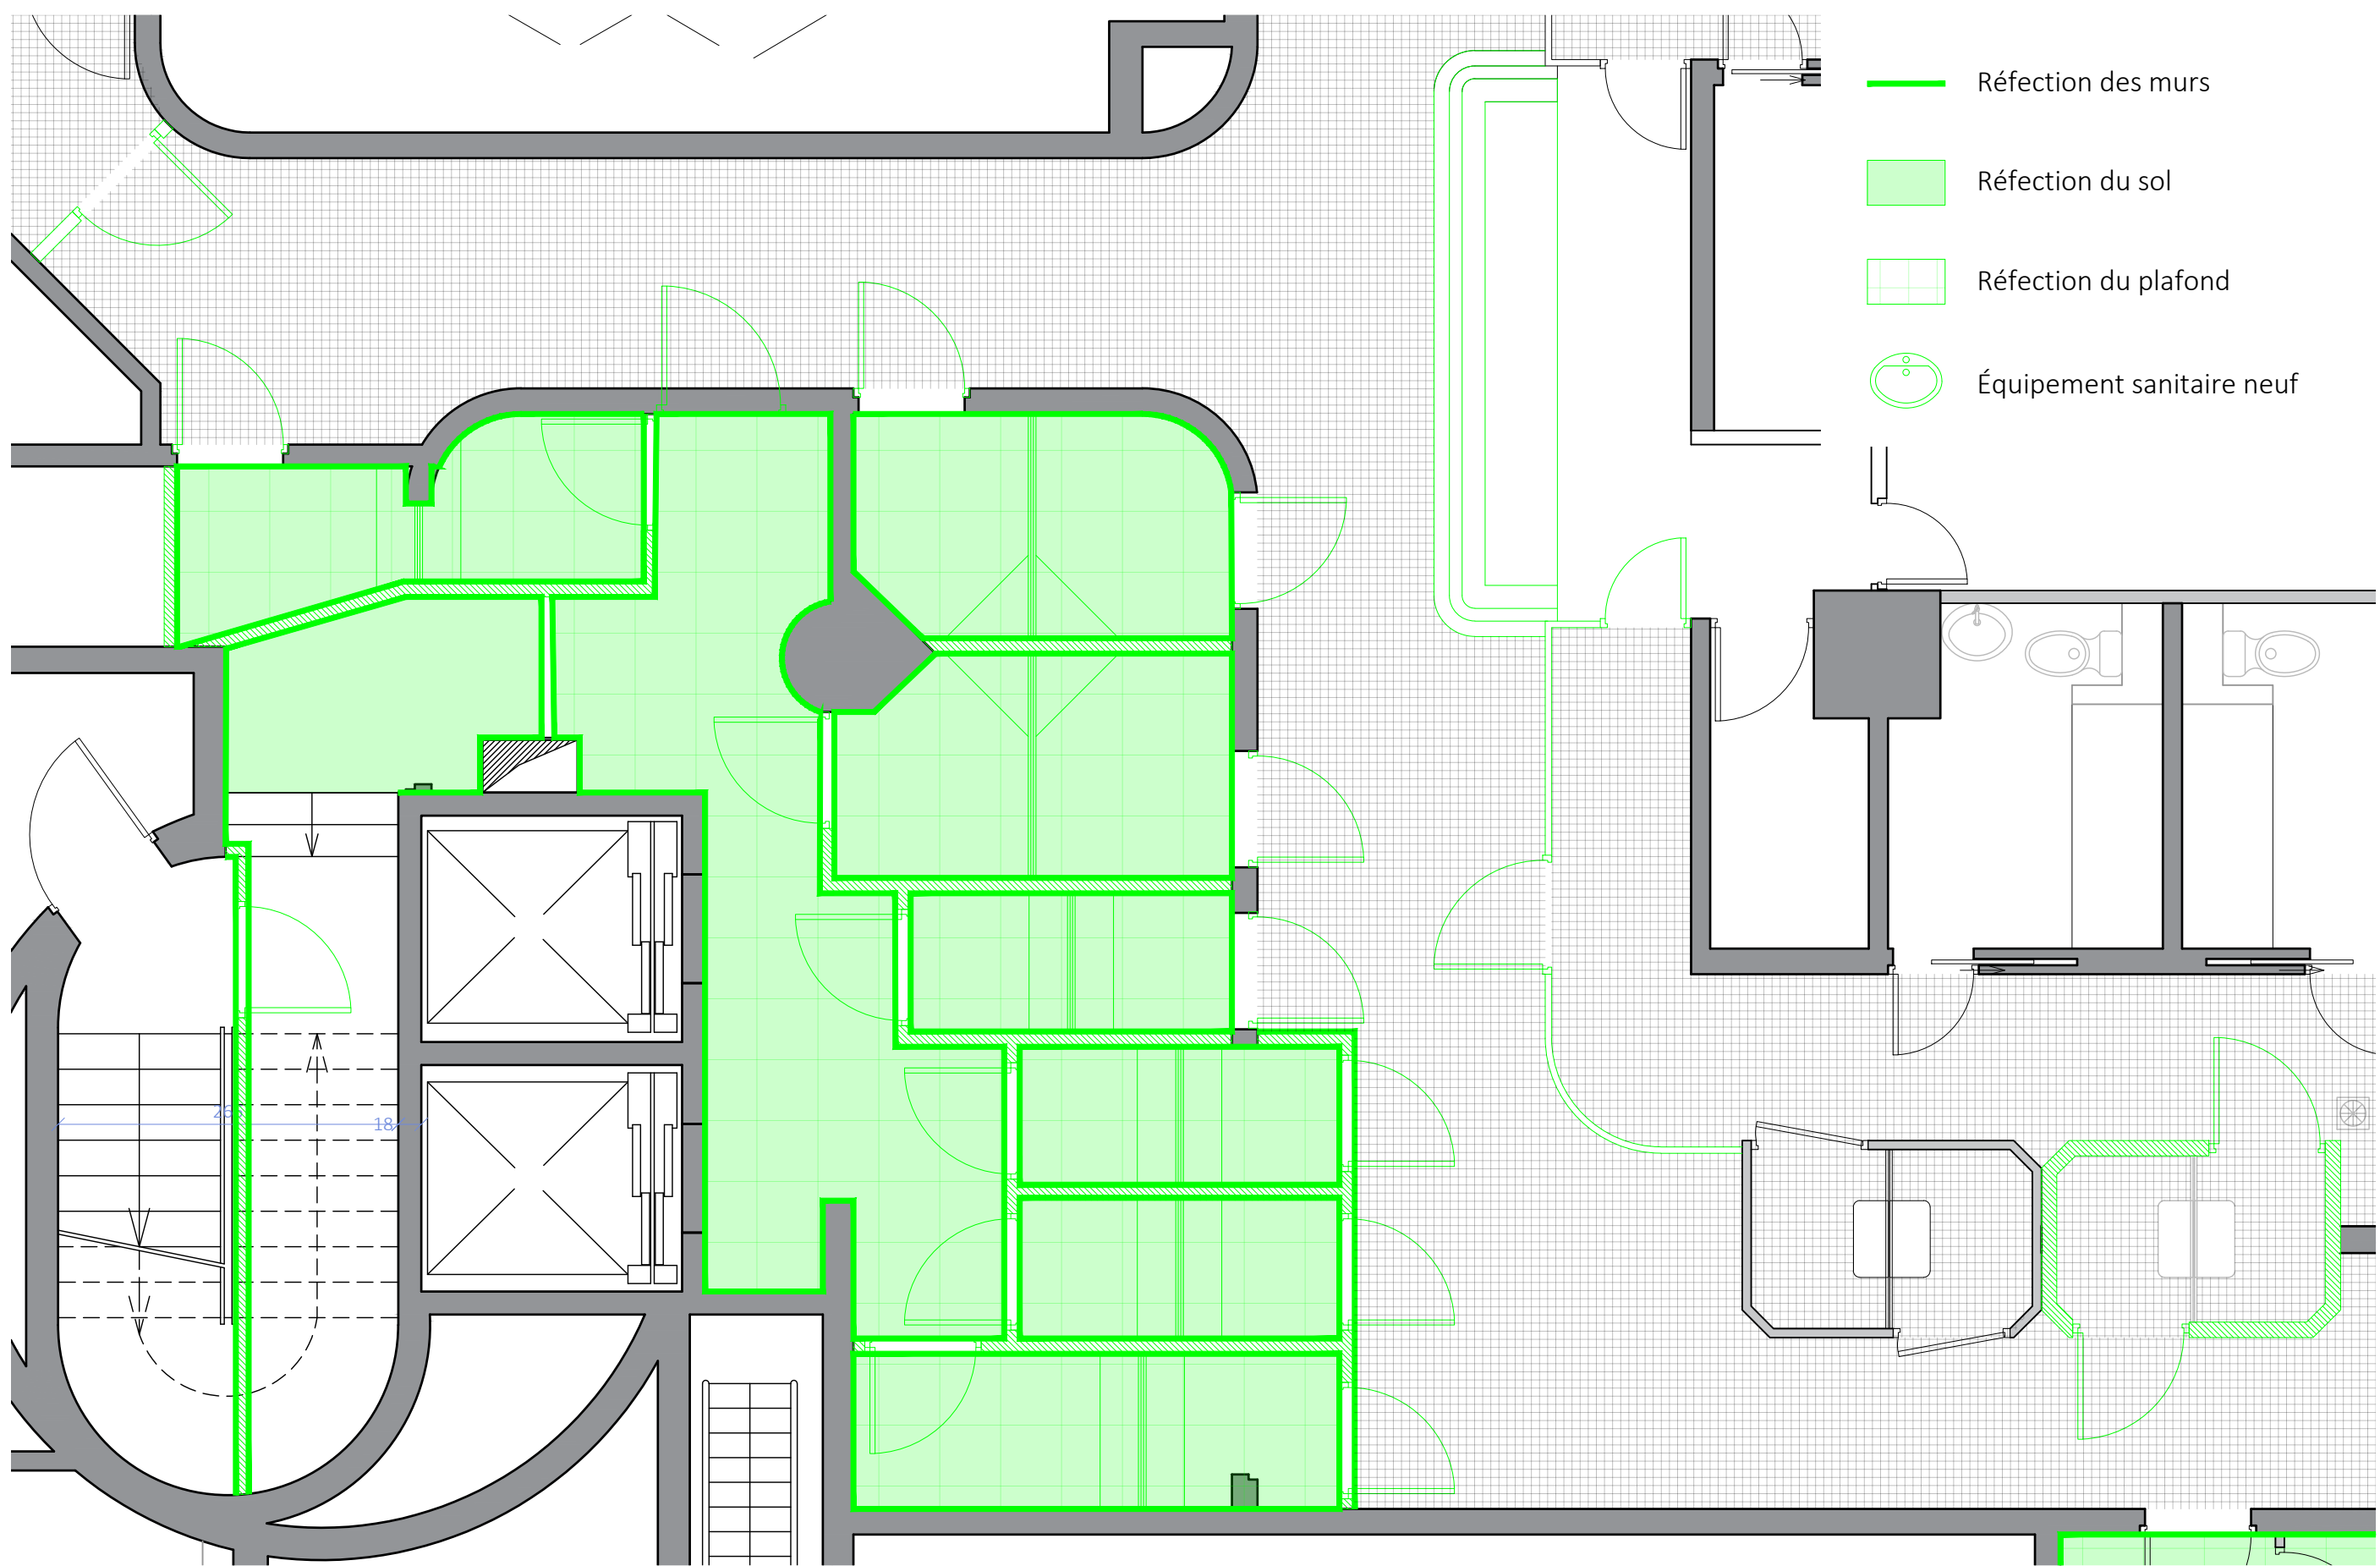


Plan de construction


PROJET

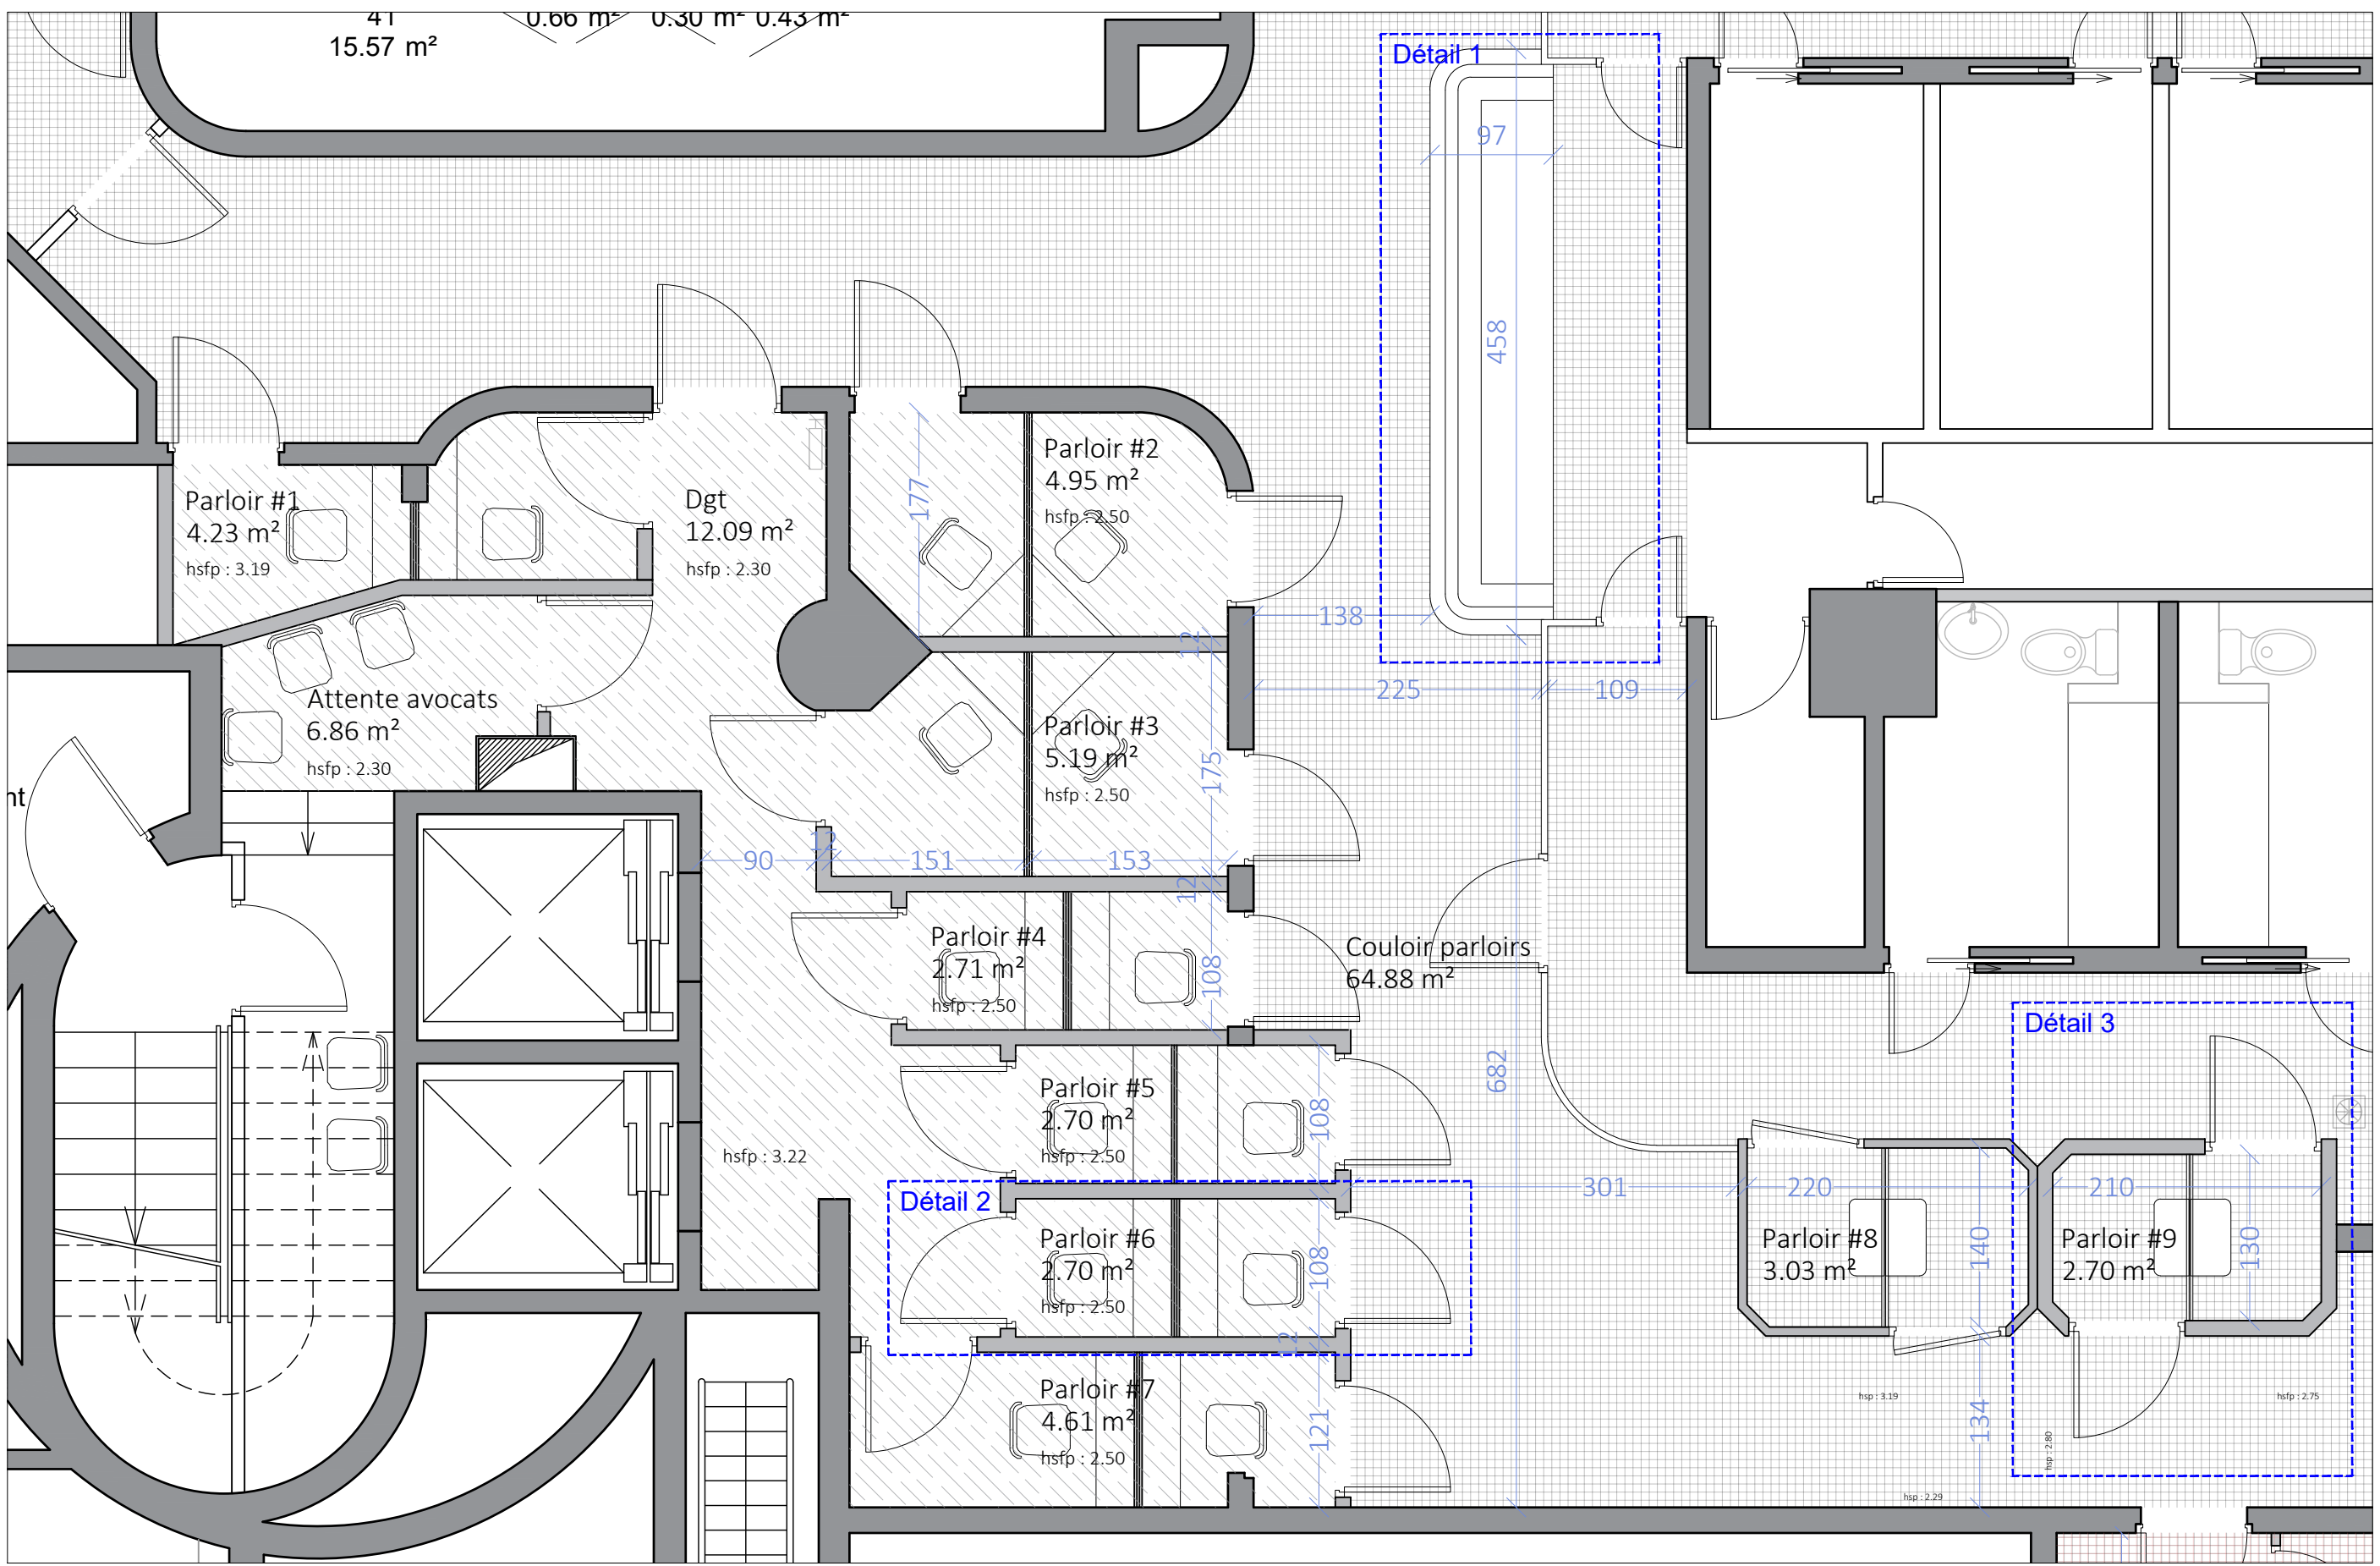

Plan du projet

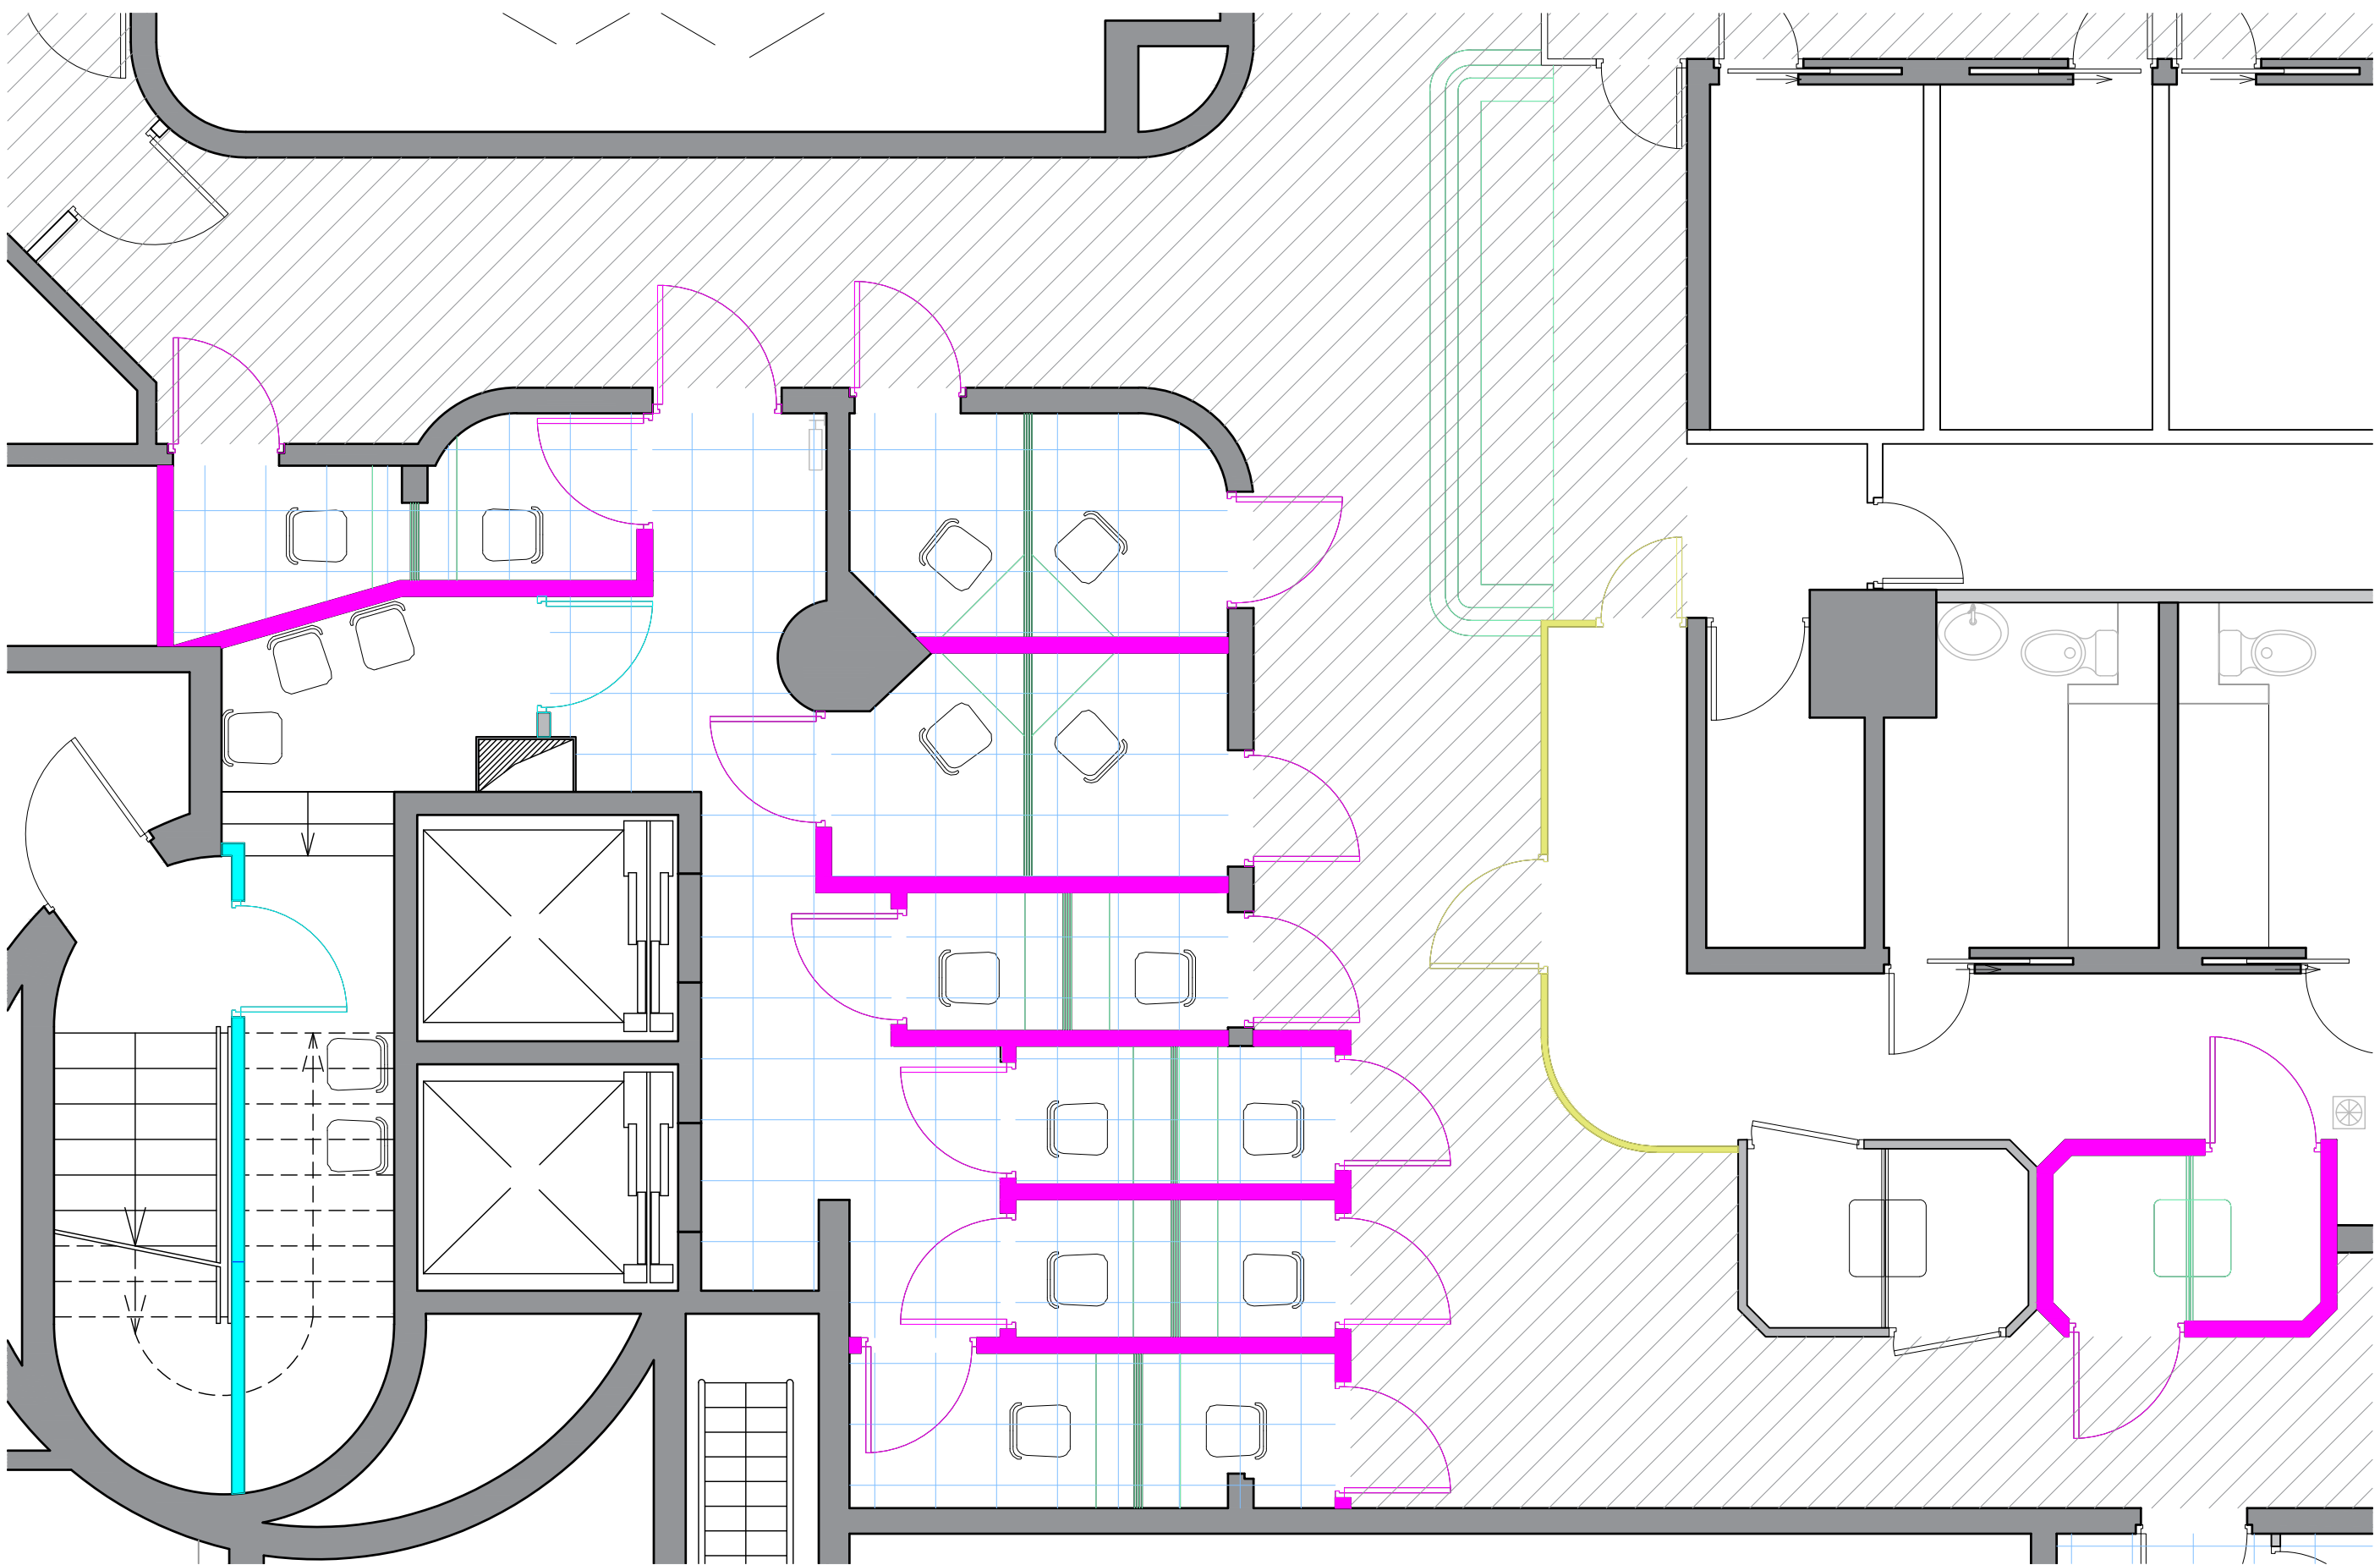

Plan de repérage des cloisons, menuiseries intérieures et plafonds

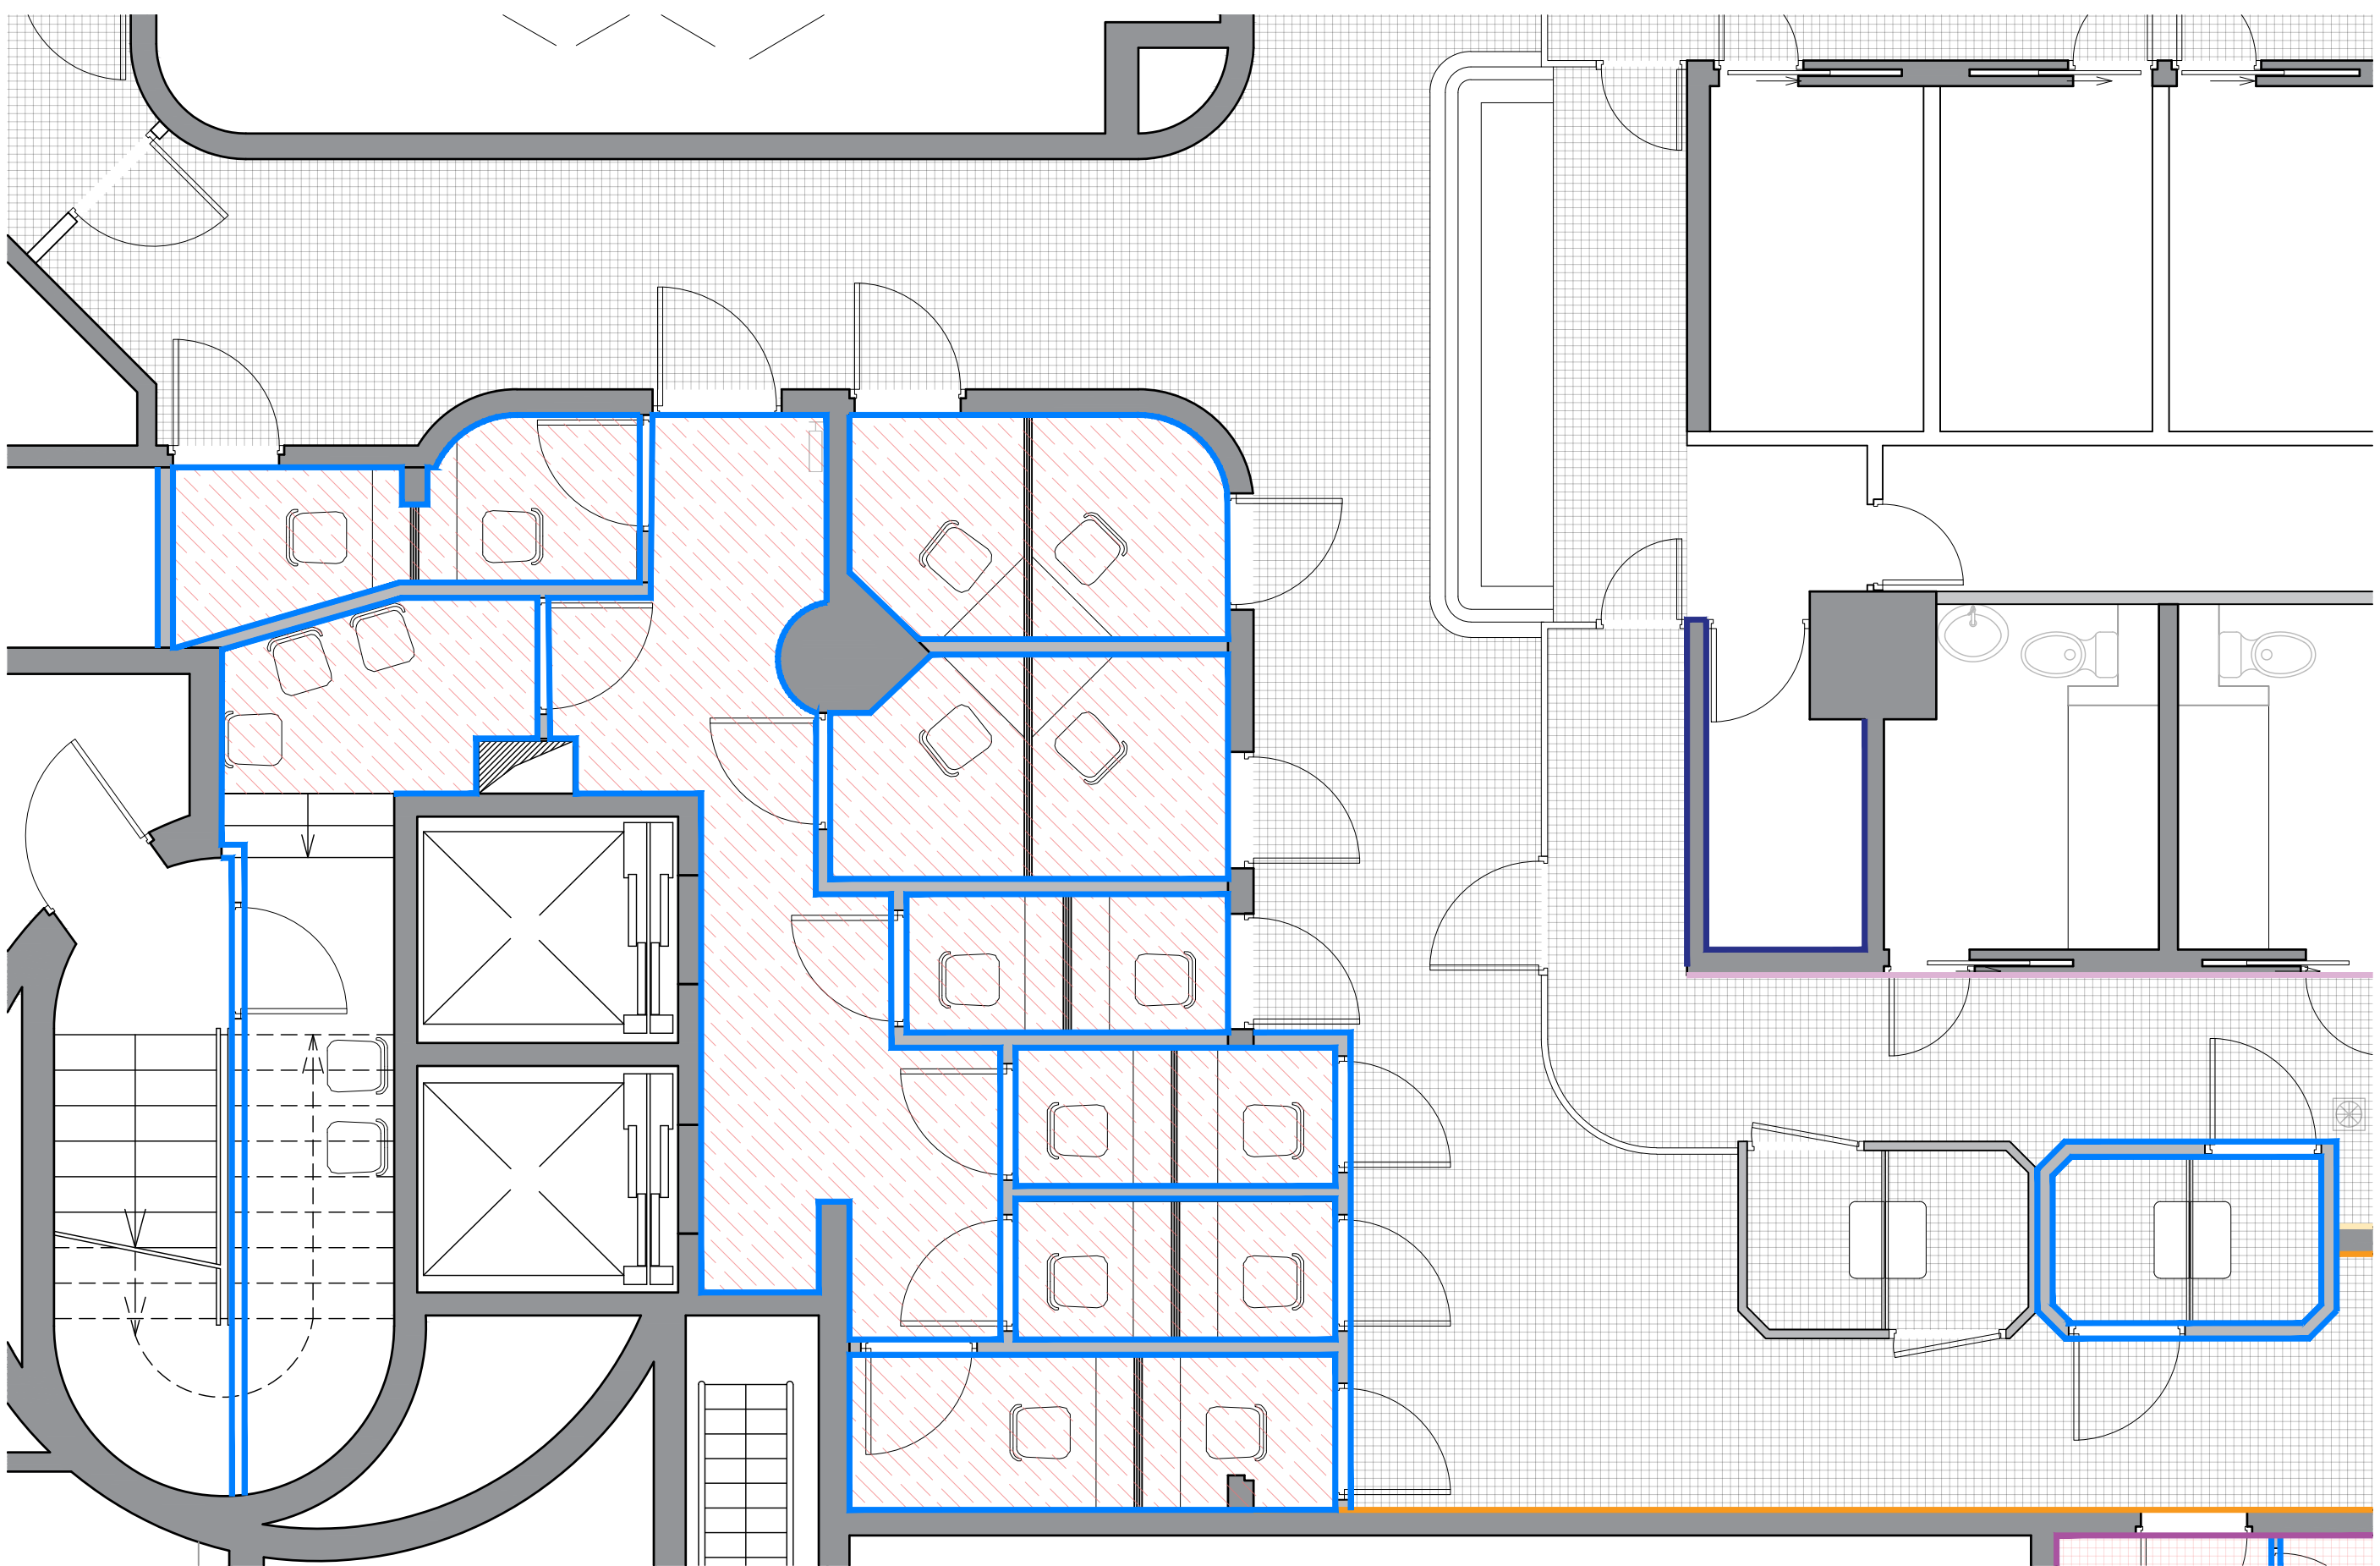

Plan de repérage de revêtements des sols et murs

MURS

- Faïence 10 x 10 toute hauteur
- Faïence 10 x 10 peinte toute hauteur
- Faïence 10 x 10 (h 1.50 m) + peinture
- Faïence 10 x 10 + imposte plâtre peint
- Parement brique
- Parpaing 20 x 20 peint
- Peinture

CLOISONS

- Type 1 : haute confidentialité ≥ 55 dB 120/70
- Type 2 : moyenne confidentialité ≥ 52 dB 98/48
- Type 2 : faible confidentialité ≥ 45 dB 98/48
- Type 4 : non confidentiel ≥ 40 dB 98/48
- Type 5 : grilles métalliques barreaudage vertical dito existant

MENUISERIES INT

- Type 1 : porte acoustique 42 dB
- Type 2 : porte acoustique 37 dB
- Type 3 : porte acoustique 30 dB
- Type 4 : porte non acoustique
- Type 5 : portes existantes conservées


SOLS

- Carrelage 10 x 10 existant
- Carrelage 10 x 10 neuf
- Sol PVC existant
- Sol PVC neuf


PLAFONDS

- Lames PVC
- Placo + peinture
- Dalles 60 x 60
- Tôle perforée
- Zone non relevée lors de la visite - à vérifier


COMMUNE DE BOBIGNY (93)		
REAMENAGEMENT PARTIEL ET MISE EN SECURITE DU DEPOT TRIBUNAL JUDICIAIRE DE BOBIGNY 173 AVENUE PAUL VAILLANT-COUTURIER 93000 BOBIGNY		
Maîtrise d'ouvrage	MINISTÈRE DE LA JUSTICE - DÉPARTEMENT IMMOBILIER DE PARIS 1 Quai de la Corse 75198 Paris Cedex 04 M. Amour / Mme Montain Tel : 01 44 32 60 53 / 06 22 03 00 25 adam.amour@justice.gouv.fr / elodie.montain@justice.gouv.fr	
Maîtrise d'oeuvre	ROGGWILLER ARCHITECTES 12 rue Clémart 92100 Boulogne-Billancourt M. Roggwiler / Mme Delie Tel : 01 41 41 96 36 / 06 22 40 74 28 / 06 24 44 43 97 roggwilerarchitecte@yahoo.fr / atelier.roggwiler@yahoo.fr	
BET Structure Fluides Economiste	SYNAPSE CONSTRUCTION 88 rue Thiers 92100 Boulogne-Billancourt M. Zann Tel : 01 44 32 60 53 / 06 22 03 00 25 jpxann@synapse-construction.com	
BET CST CFO/Cfa	CS INGENIERIE 105 rue du Général de Gaulle 94430 Chennevières-sur-Marne Mme Verdon Tel : 01 41 41 96 36 / 06 22 40 74 28 / 06 24 44 43 97 cverdon@csingenierie.fr	
BET acoustique	CAP HORN SOLUTIONS 14 rue de Marées 92700 Colombes M. Baron Tel : 01 47 60 22 58 / 06 16 75 03 41 jl.baron@cap-horn-solutions.fr	
Dossier n° :	PRO	
Doc. n° :	04/08	
	PROJET - PARLOIRS ET POSTE DE GARDE REZ-DE-CHAUSSEE	
Echelle :	Indice	Date
1/50		
Date :	Observations	
06.2026		

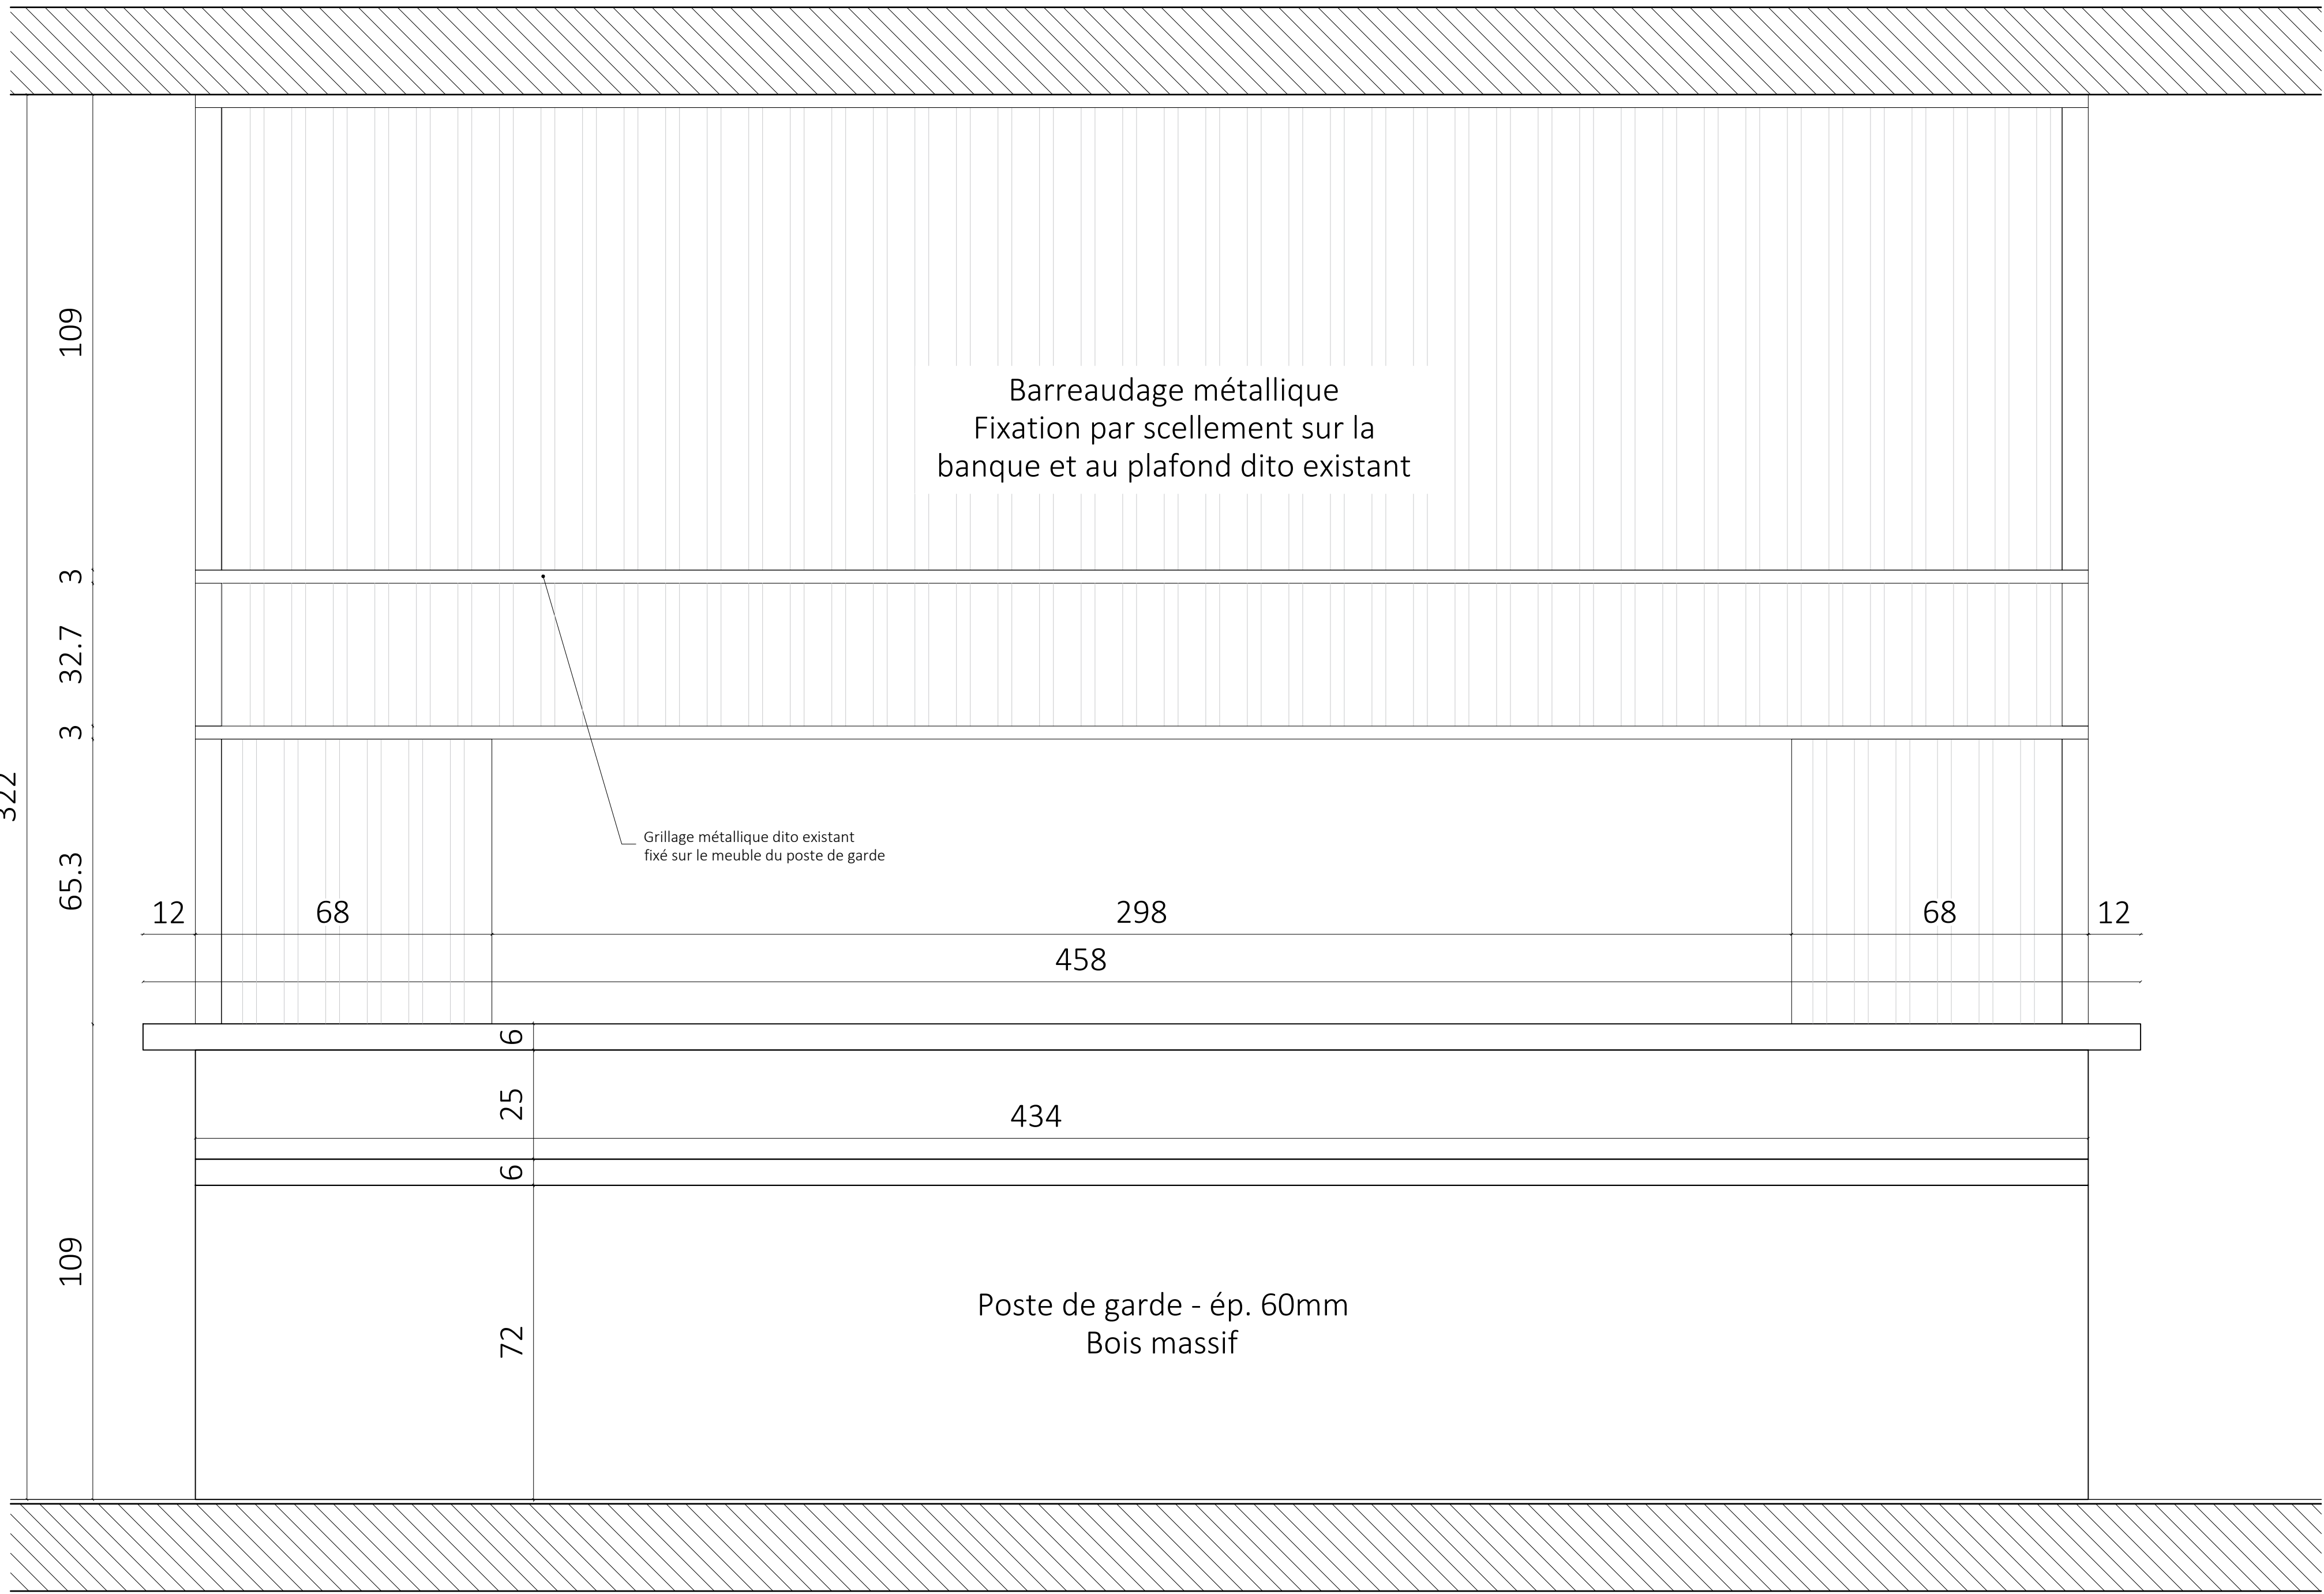

Détail 1 - poste de garde - élévation

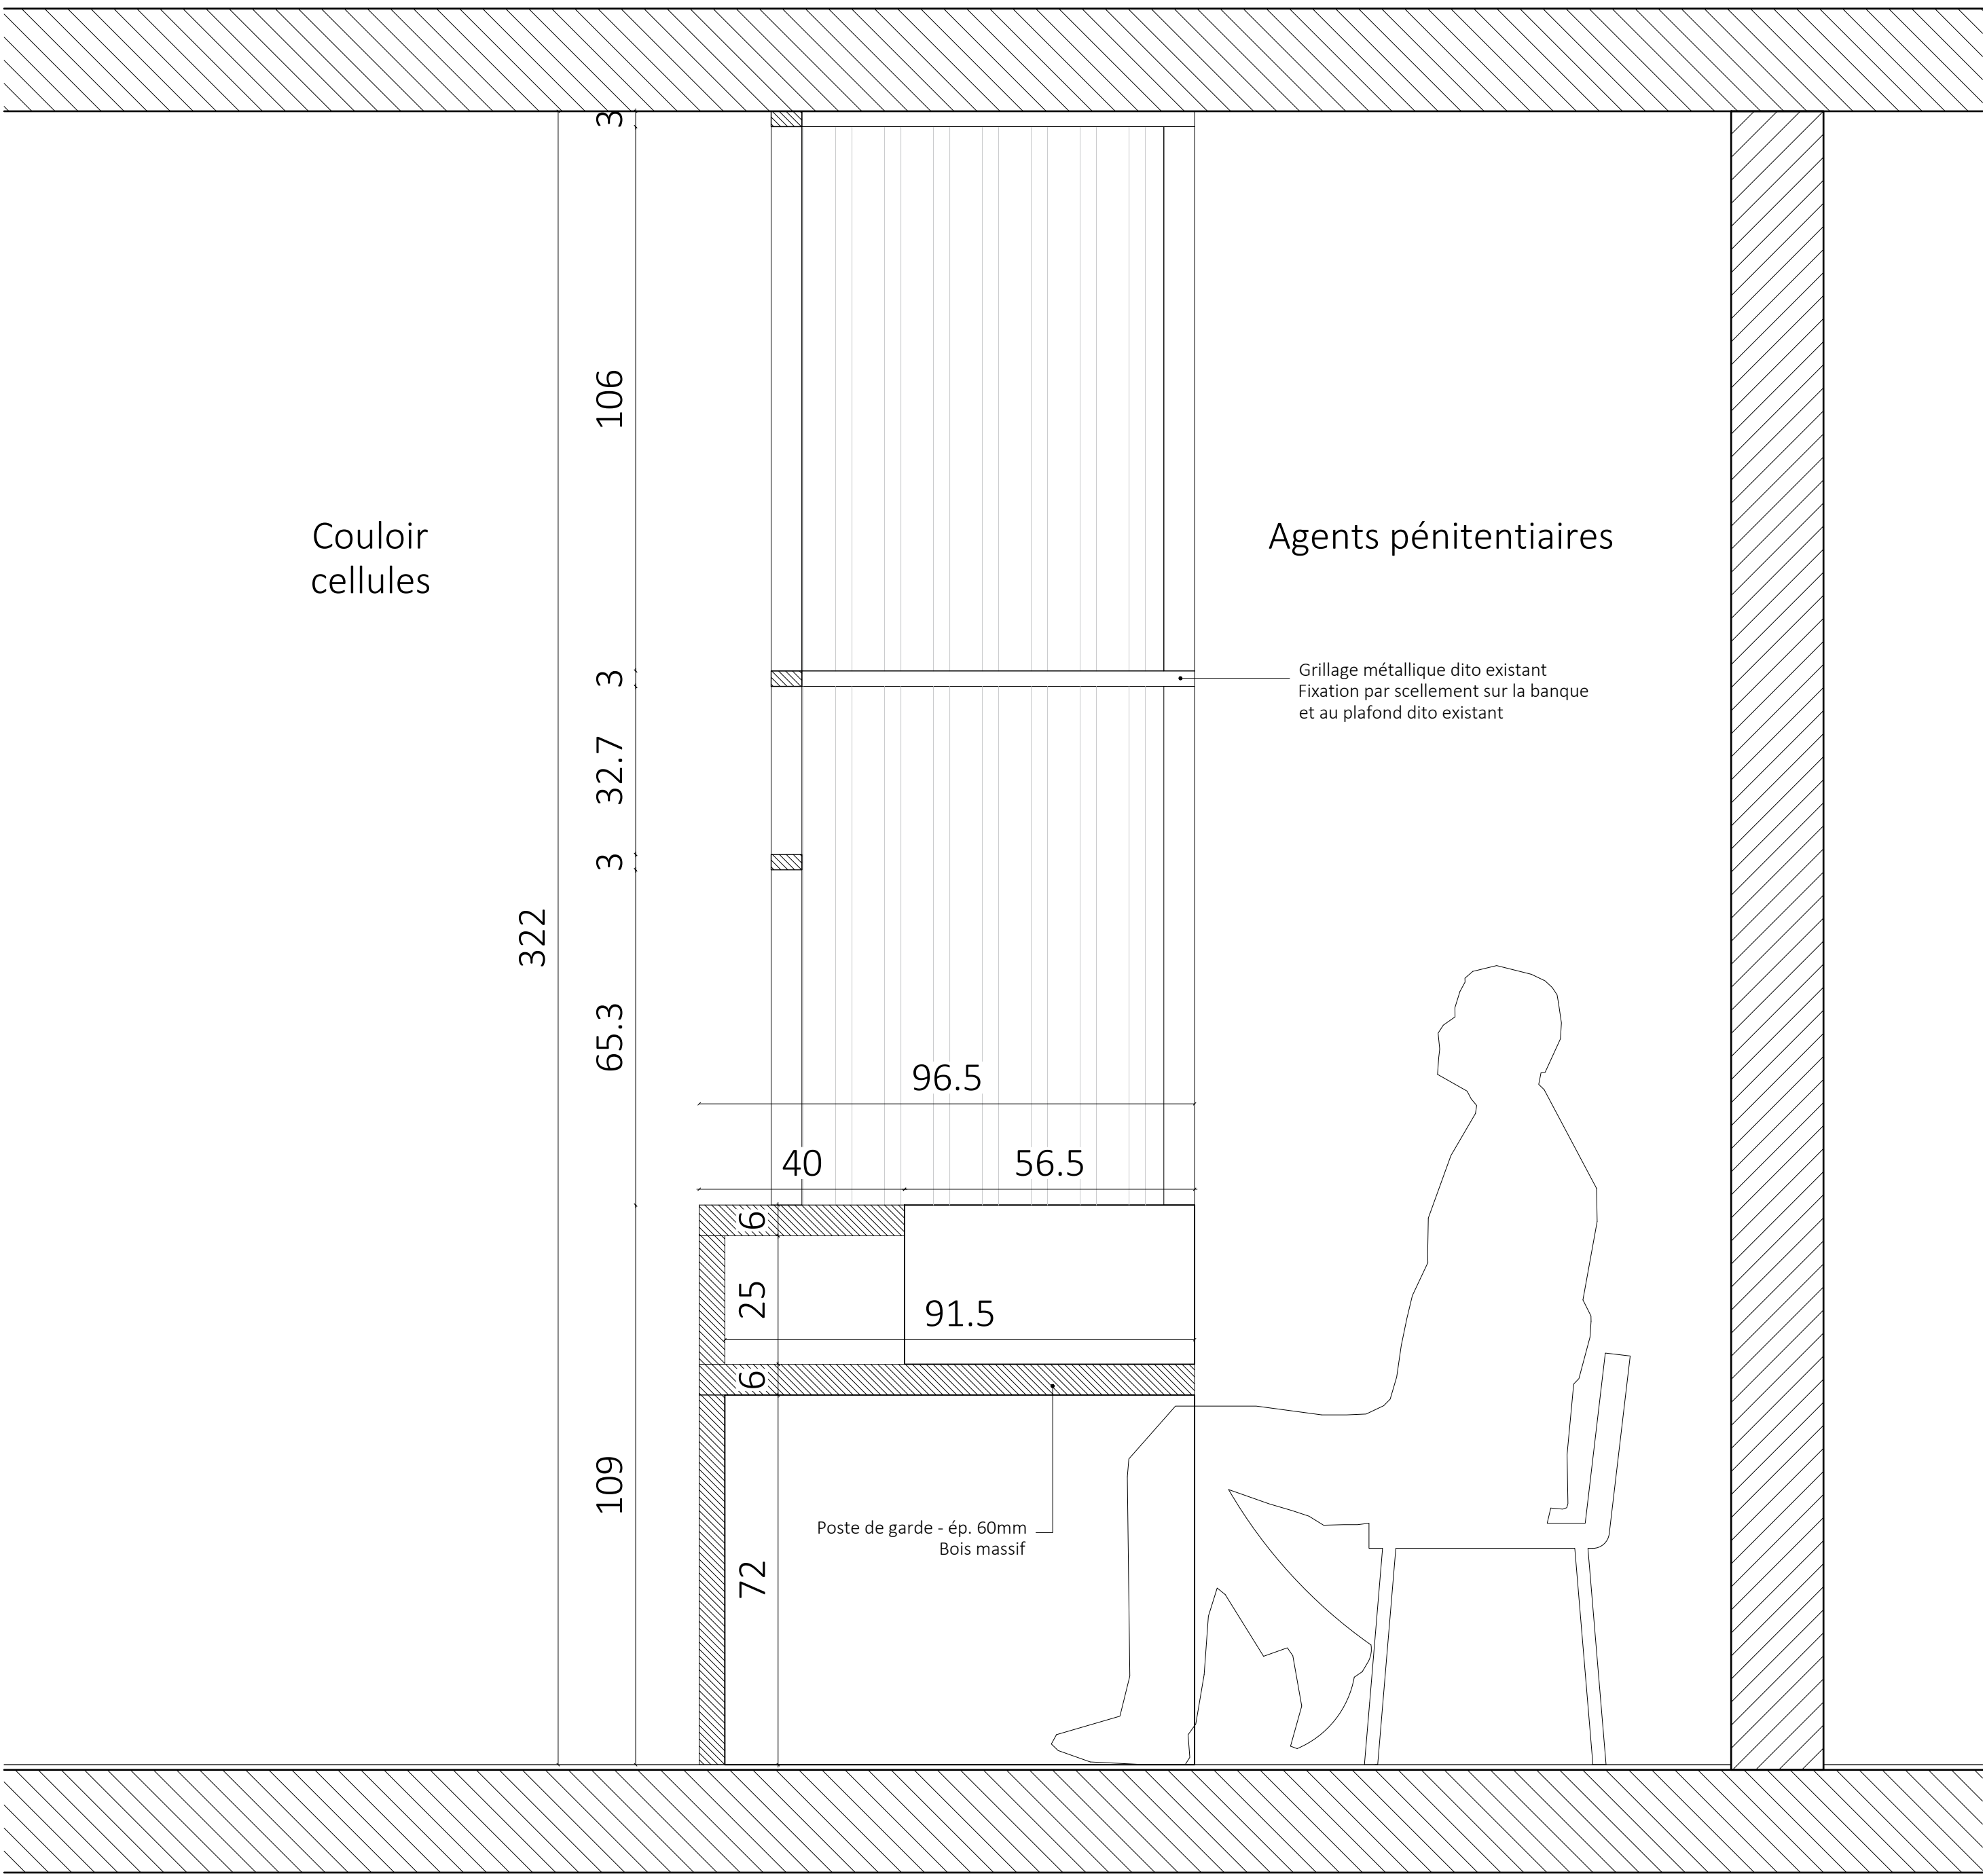


Détail 1 - poste de garde - coupe transversale

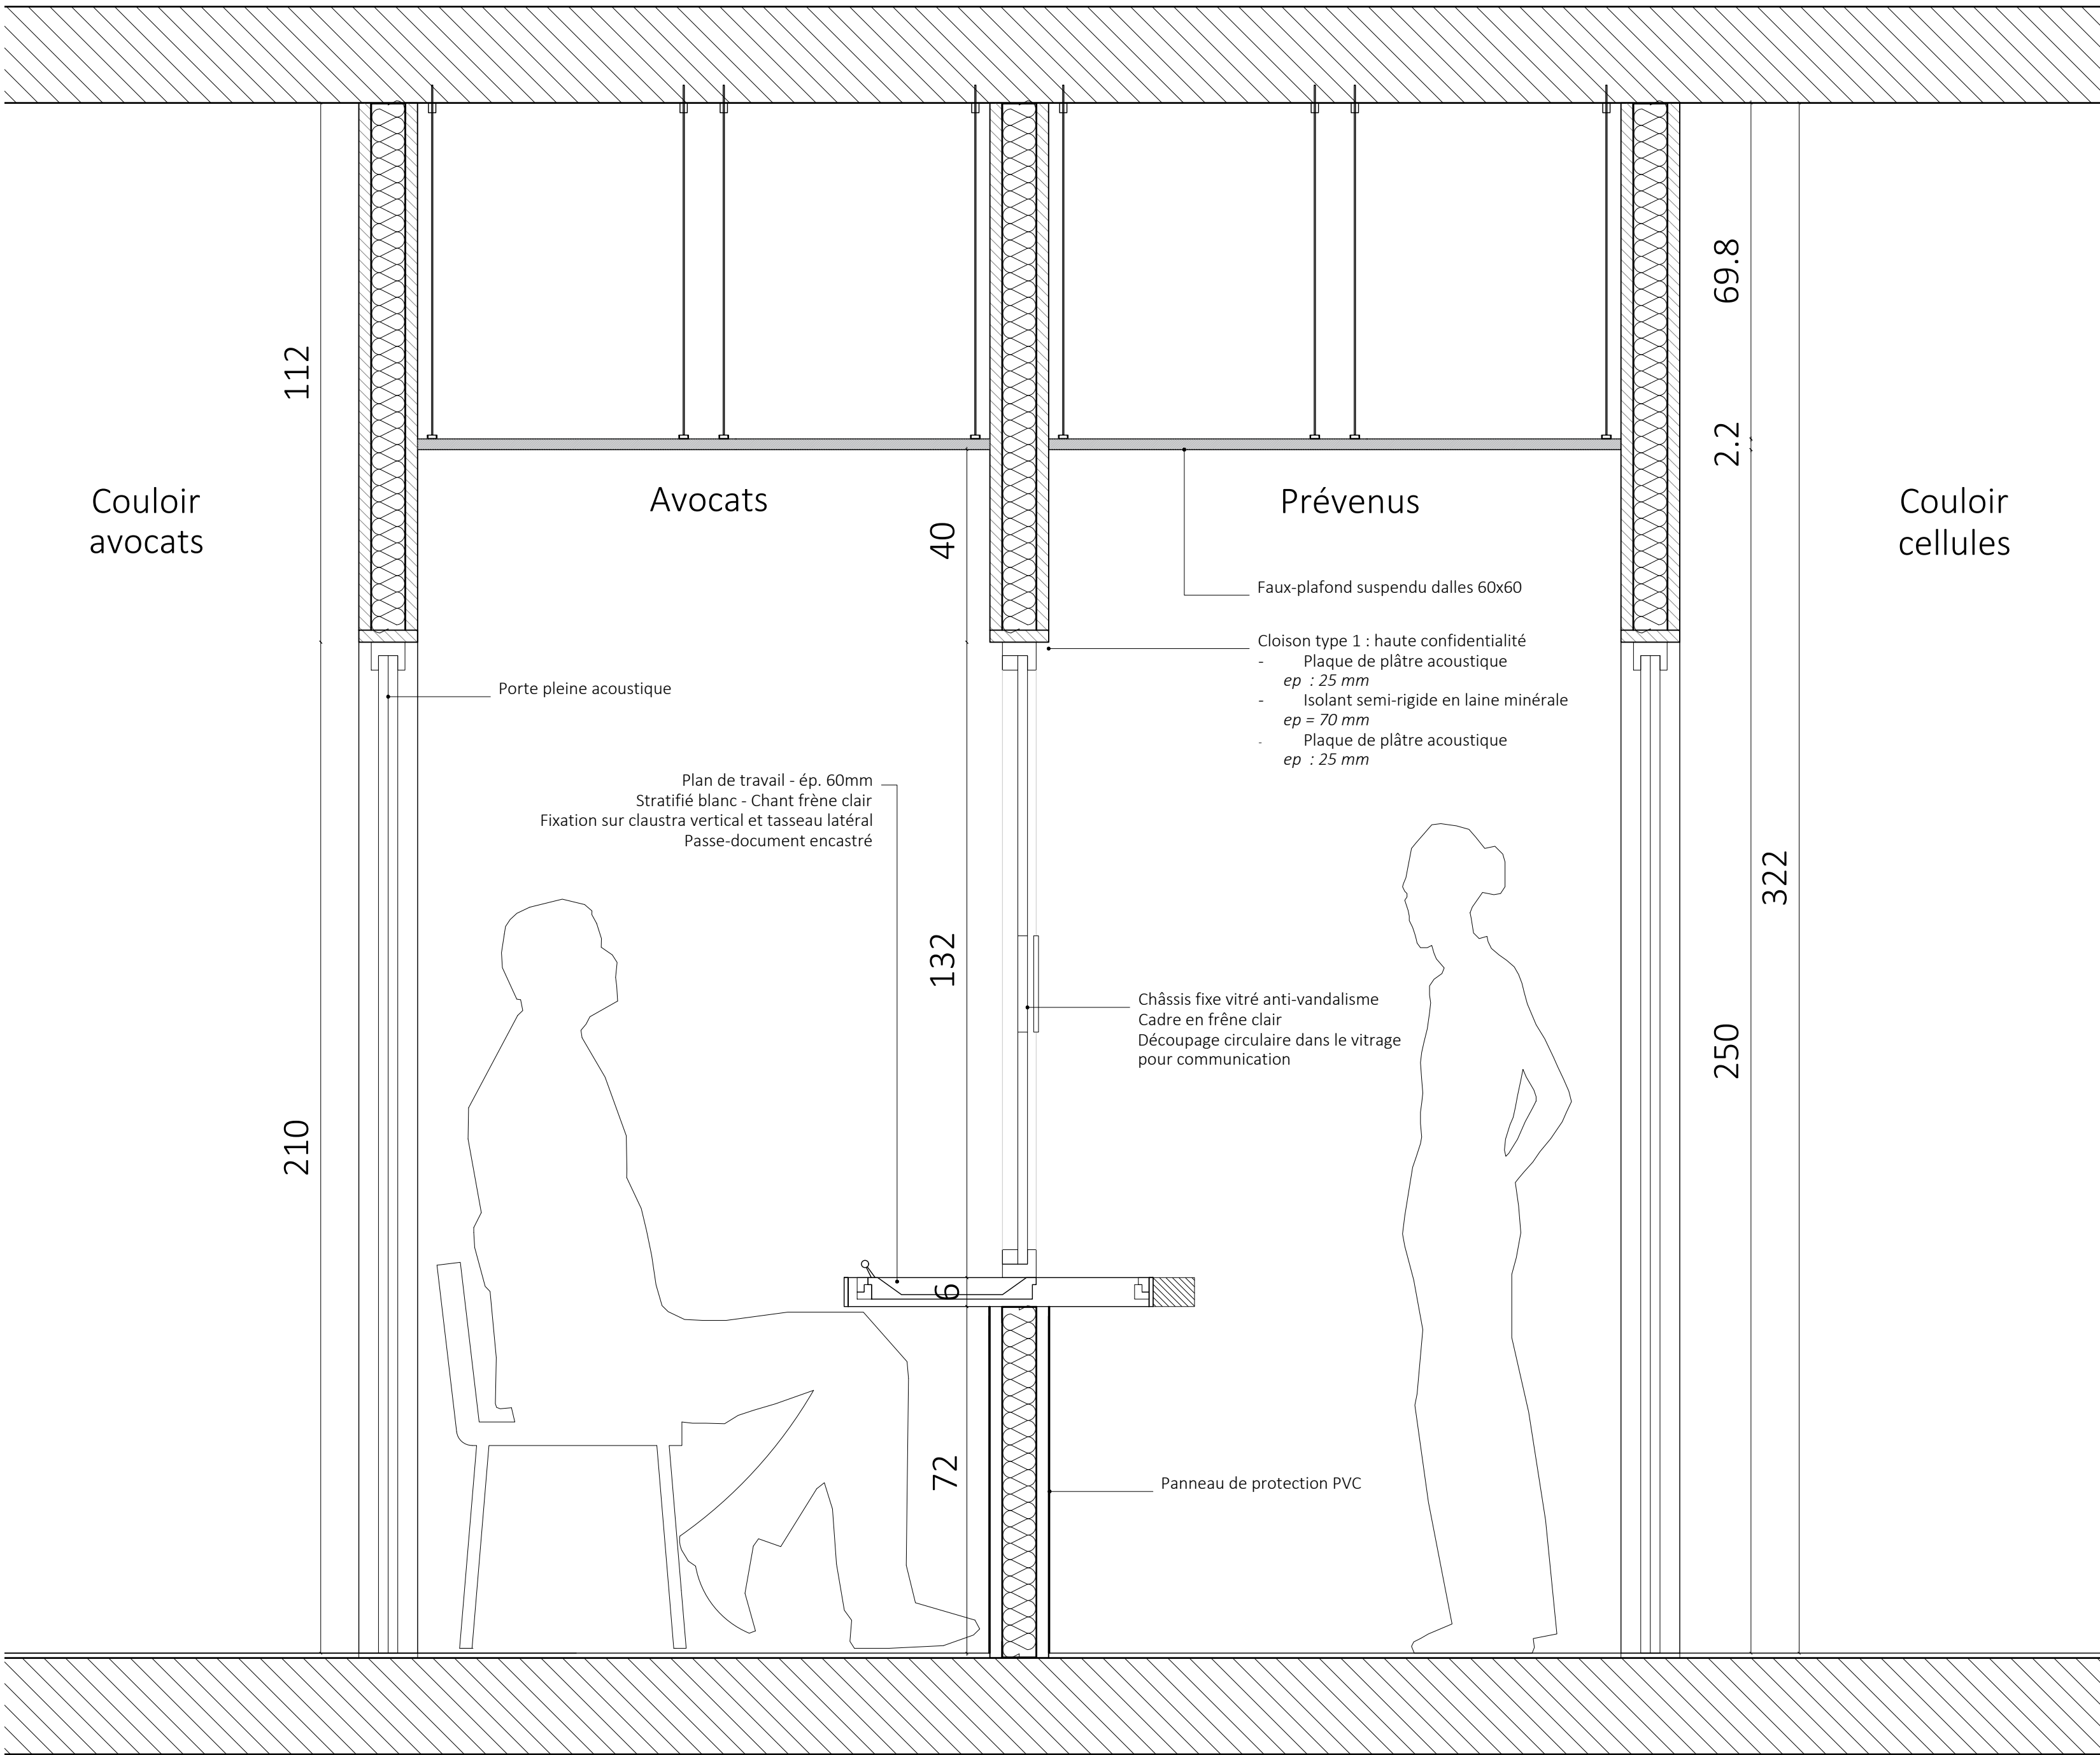


Détail 2 - box parloirs - coupe de principe transversale

COMMUNE DE BOBIGNY (93)		
REAMENAGEMENT PARTIEL ET MISE EN SECURITE DU DEPOT TRIBUNAL JUDICIAIRE DE BOBIGNY 173 AVENUE PAUL VAILLANT-COUTURIER 93000 BOBIGNY		
Maîtrise d'ouvrage	MINISTÈRE DE LA JUSTICE - DÉPARTEMENT IMMOBILIER DE PARIS 1 Quai de la Corse 75198 Paris Cedex 04 M. Ammar / Mme Montain Tel : 01 44 32 60 53 / 06 22 03 00 25 adami.ammar@justice.gouv.fr / elodie.montain@justice.gouv.fr	
Maîtrise d'oeuvre	ROGGWILLER ARCHITECTES 12 rue Clamart 92100 Boulogne-Billancourt M. Roggwiler / Mme Delie Tel : 01 41 41 96 36 / 06 22 40 74 28 / 06 24 44 43 97 roggwilerarchitecte@yahoo.fr / atelier.roggwiler@yahoo.fr	
BET Structure Fluides Economiste	SYNAPSE CONSTRUCTION 88 rue Thiers 92100 Boulogne-Billancourt M. Zann Tel : 06 99 16 92 08 jpxzann@synapse-construction.com	
BET CSEI CFO-Cfa	CS INGENIERIE 109 rue du Général de Gaulle 94430 Chennevières-sur-Marne Mme Verdon Tel : 09 61 34 63 39 / 06 72 44 21 44 cverdon@csingenierie.fr	
BET acoustique	CAP HORN SOLUTIONS 14 rue de Marées 92700 Colombes M. Baron Tel : 01 47 60 22 58 / 06 16 75 03 41 jl.baron@cap-horn-solutions.fr	
Dossier n° :	PRO	
Doc. n° :	PROJET - PARLOIRS ET POSTE DE GARDE REZ-DE-CHAUSSEE	
	Indice	Date
Echelle :	Observations	
	1/10	
Date :		
	06.2026	


EXISTANT

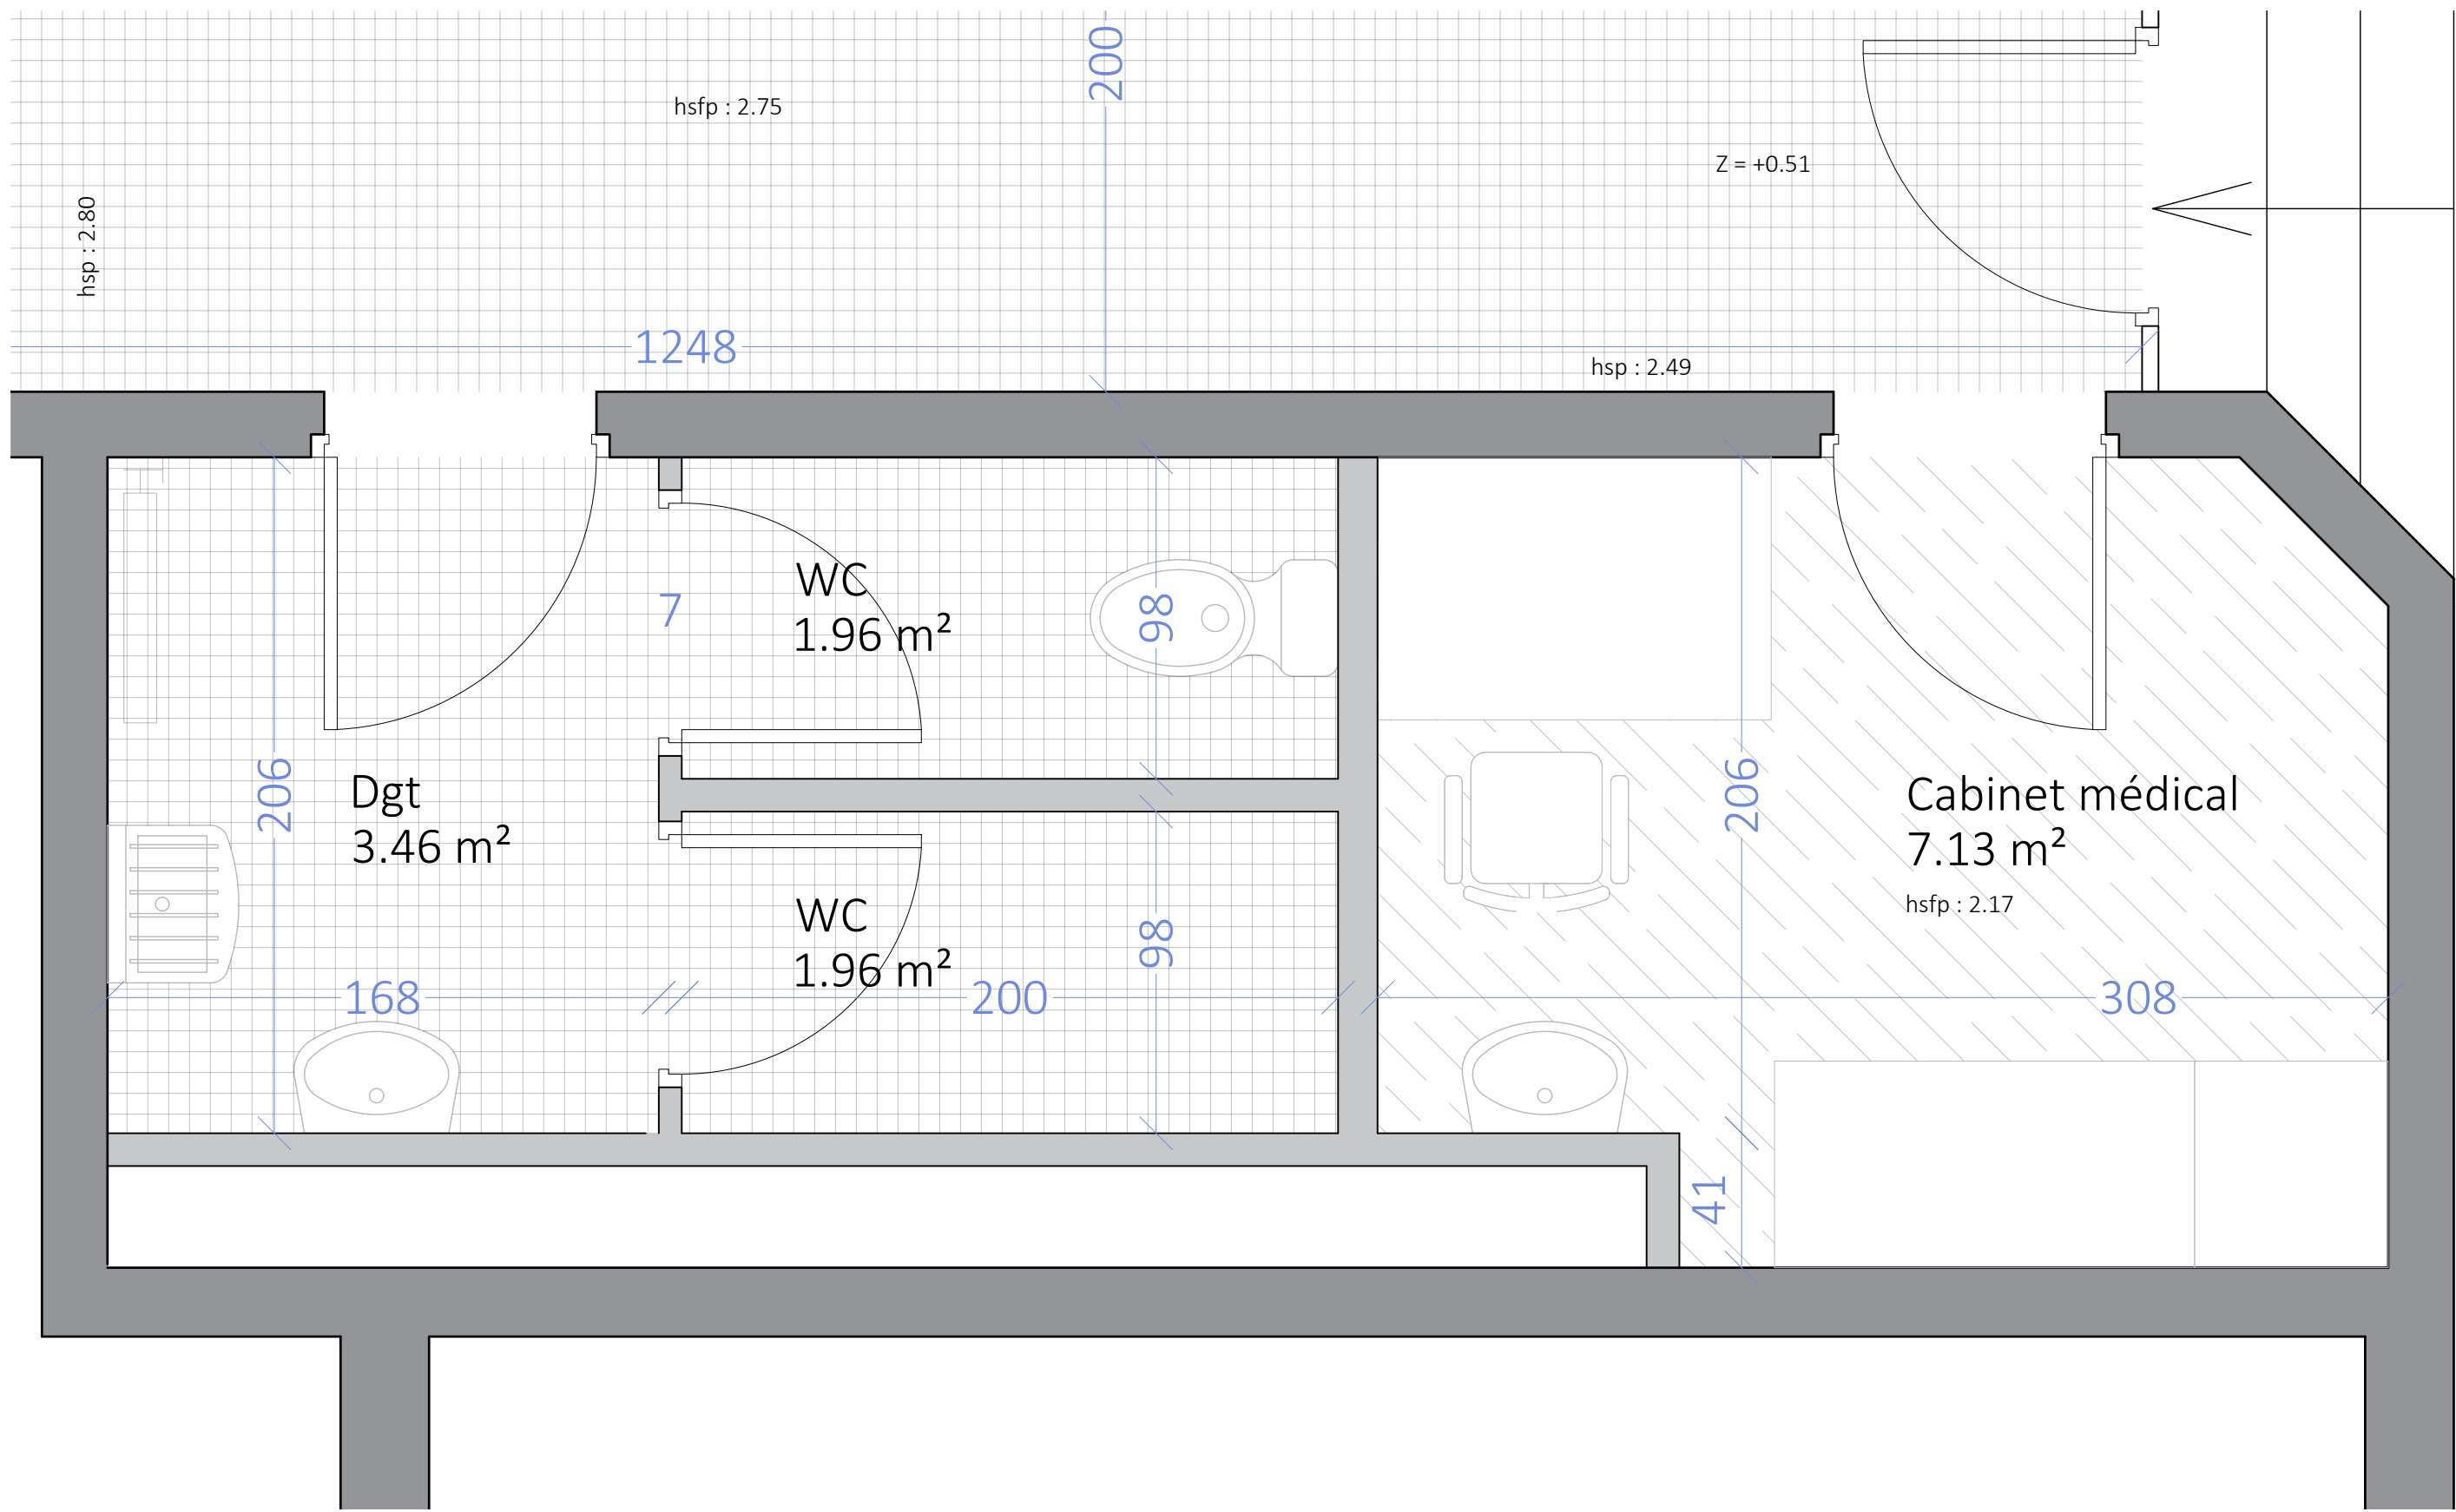

Plan de l'existant

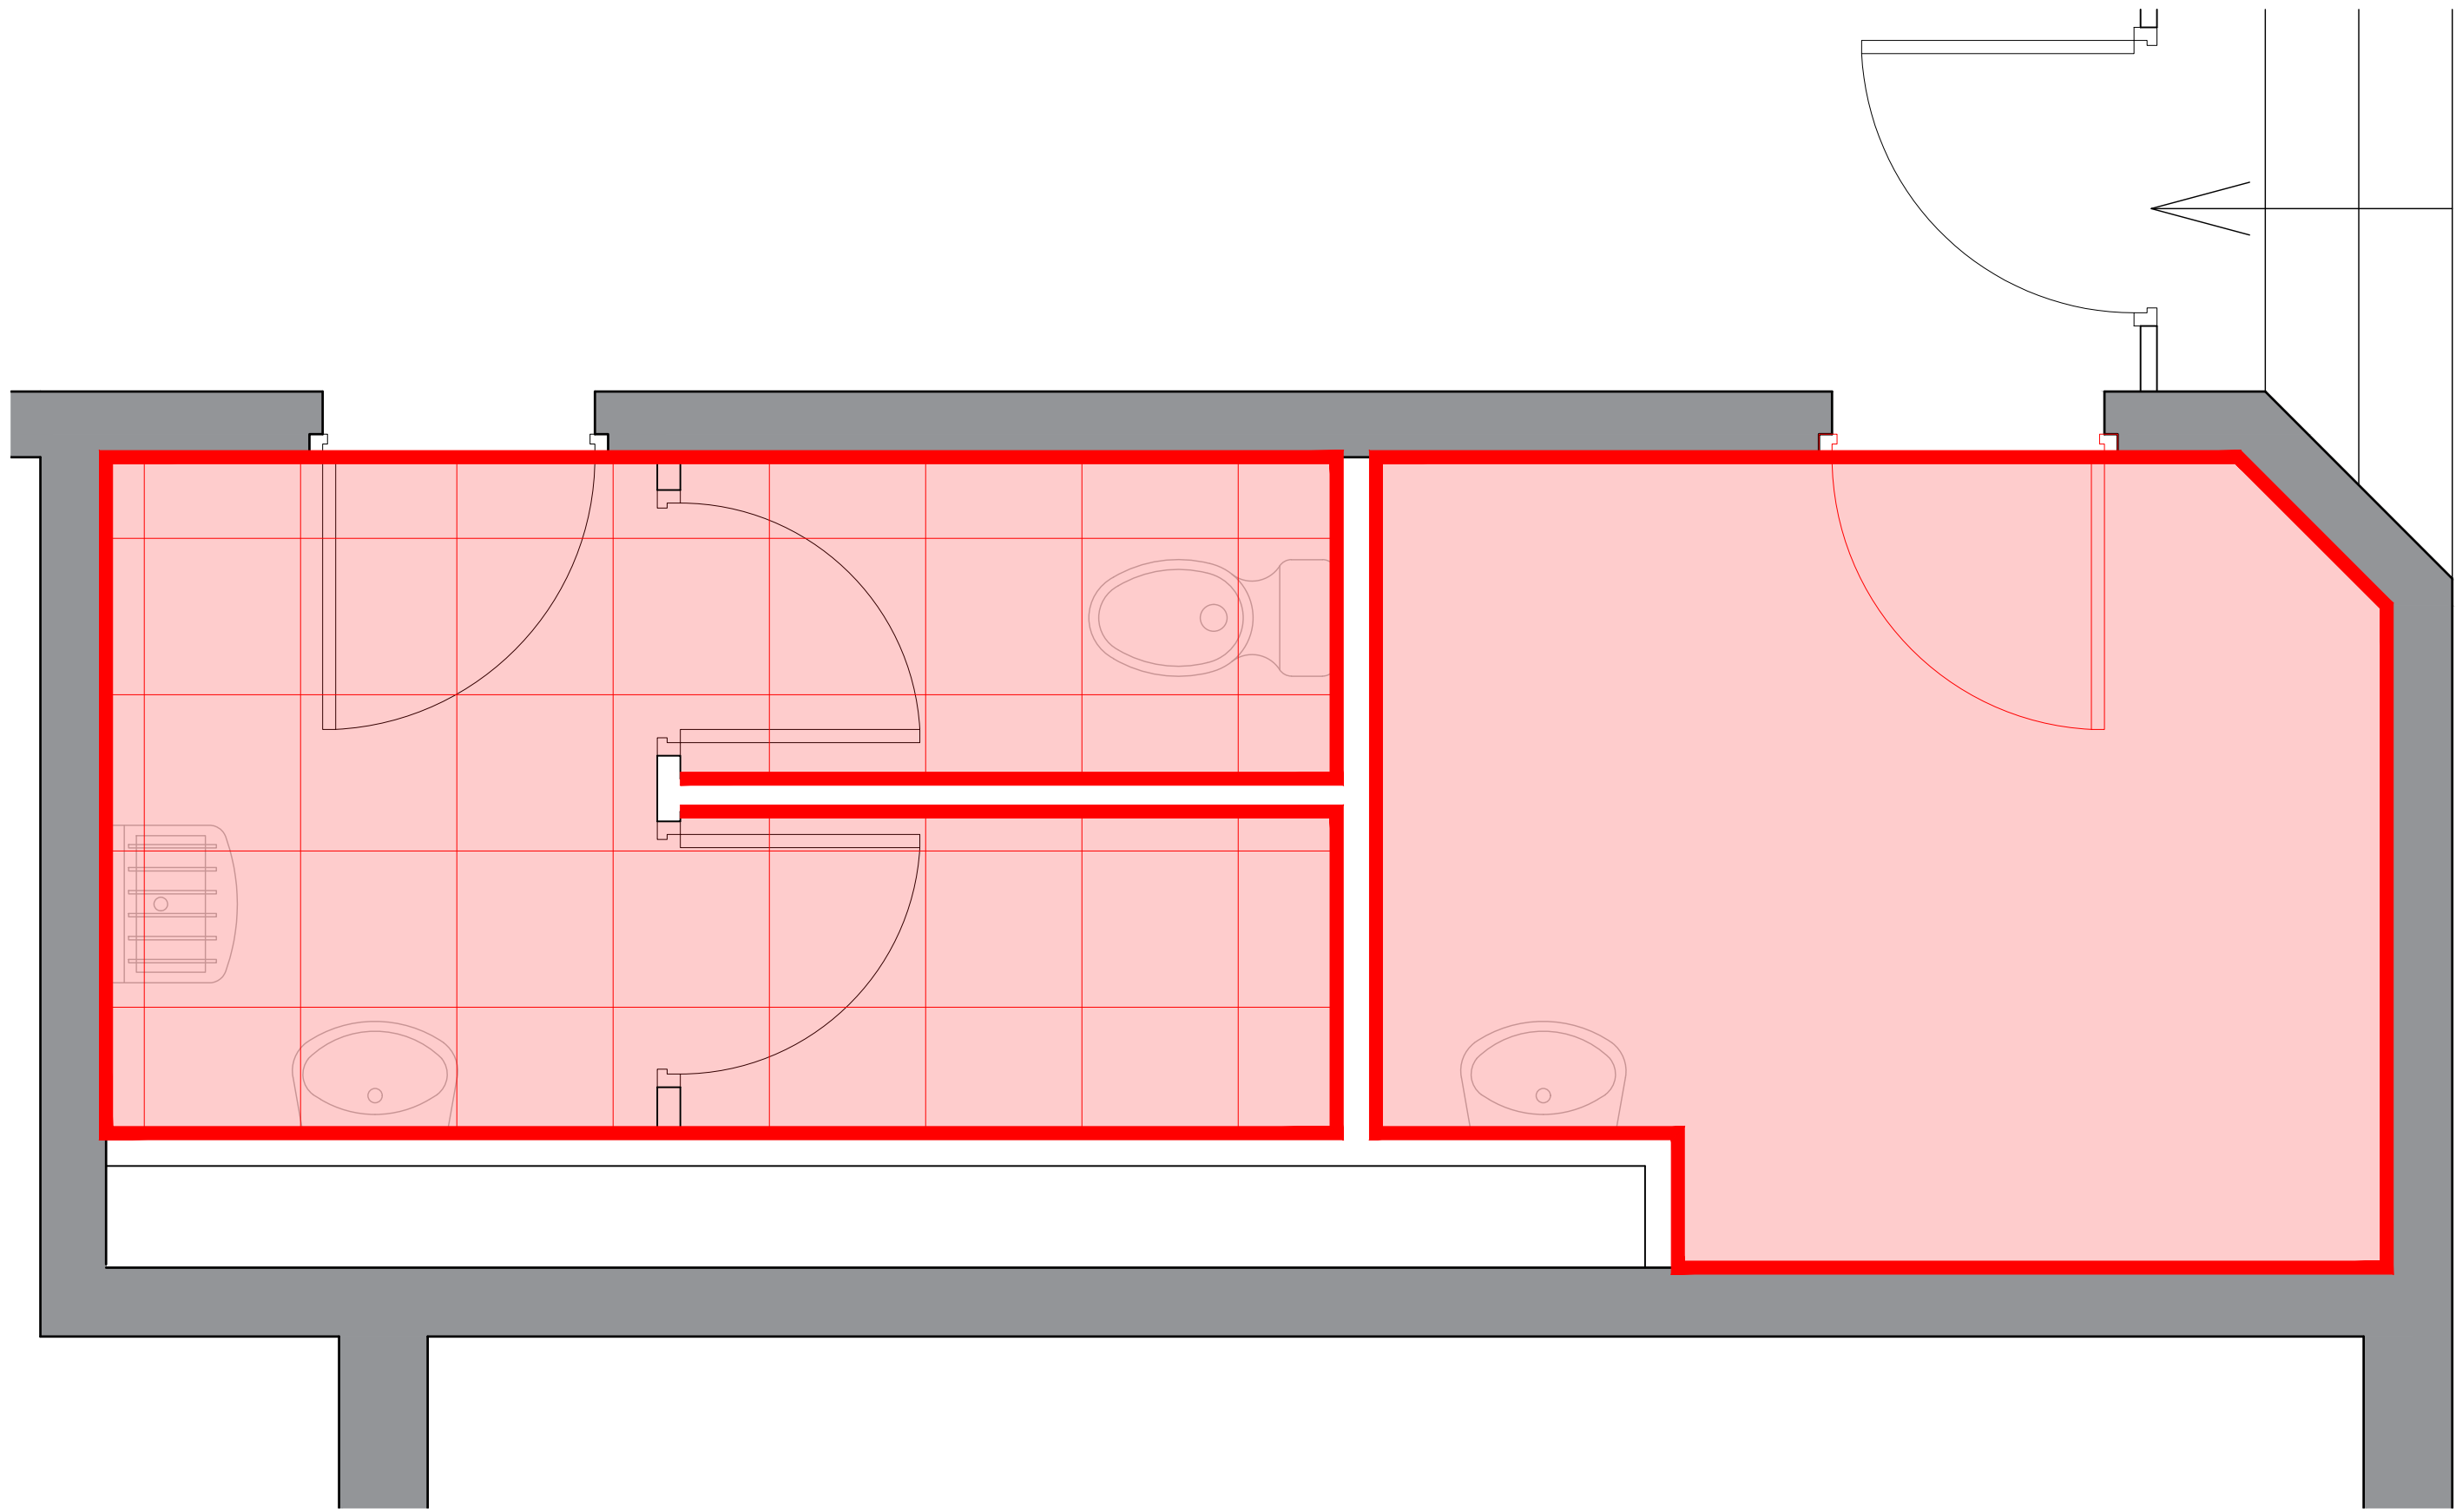


Plan de démolition

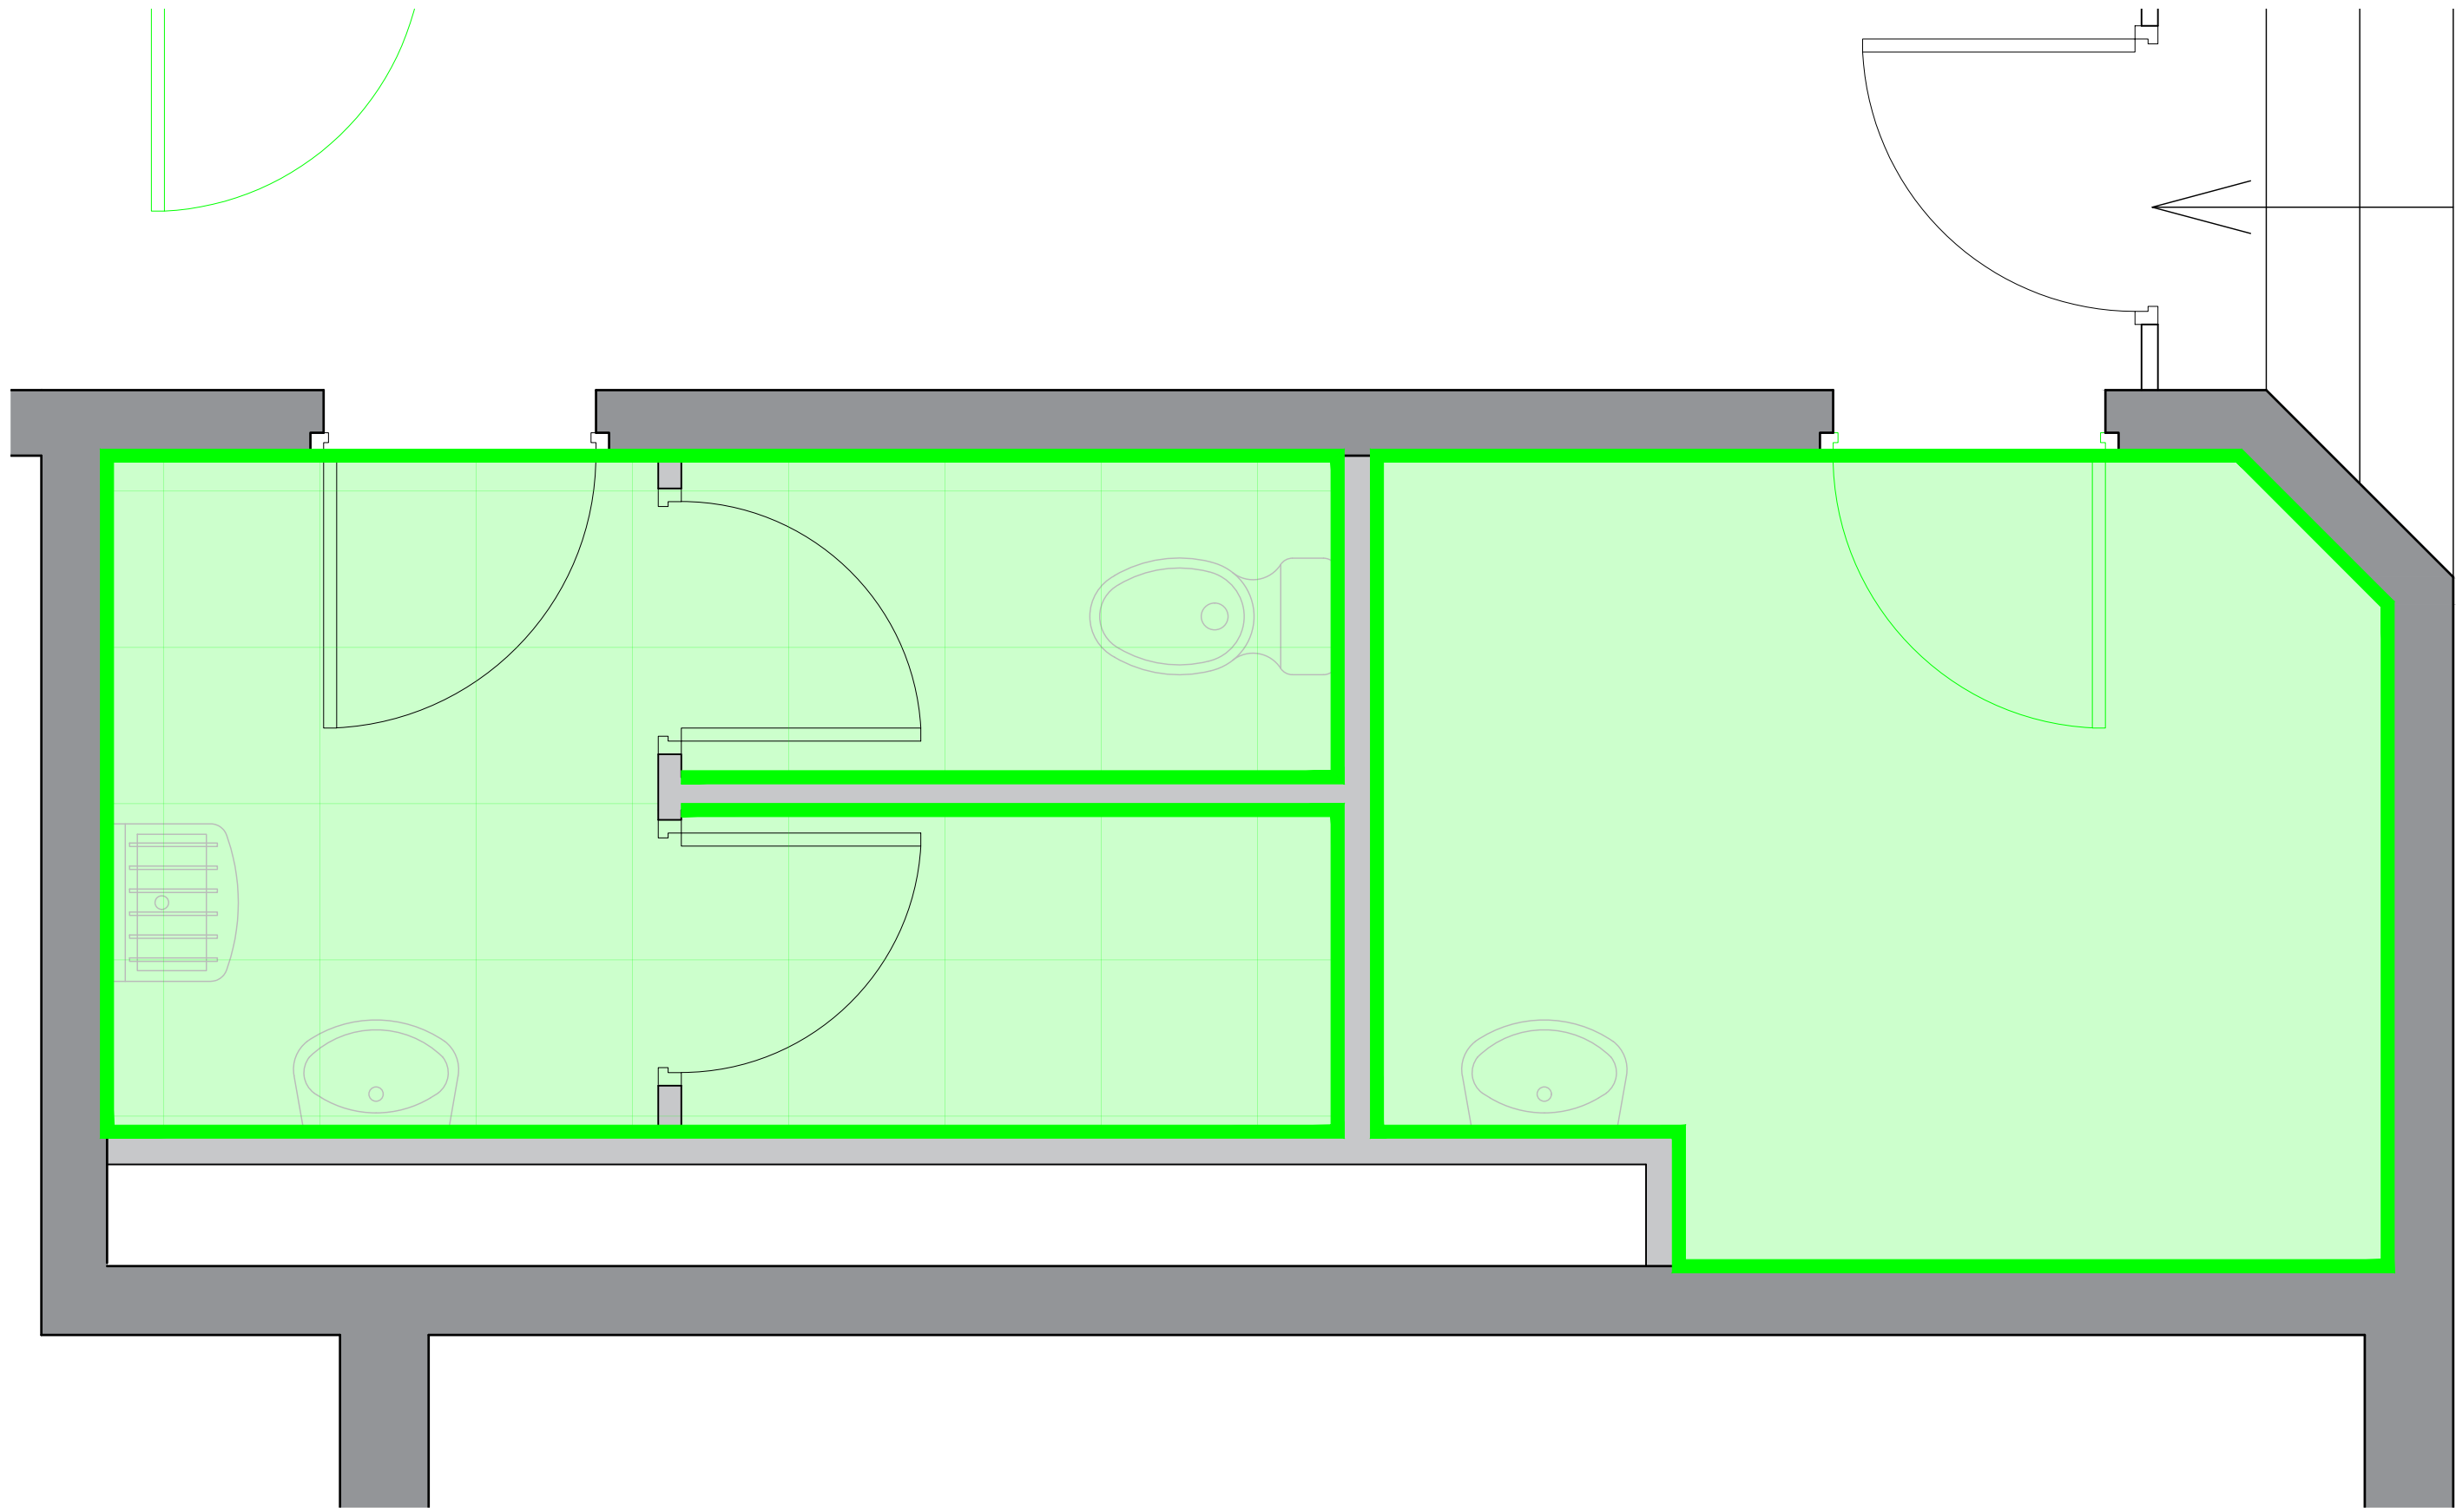


Plan de construction


PROJET

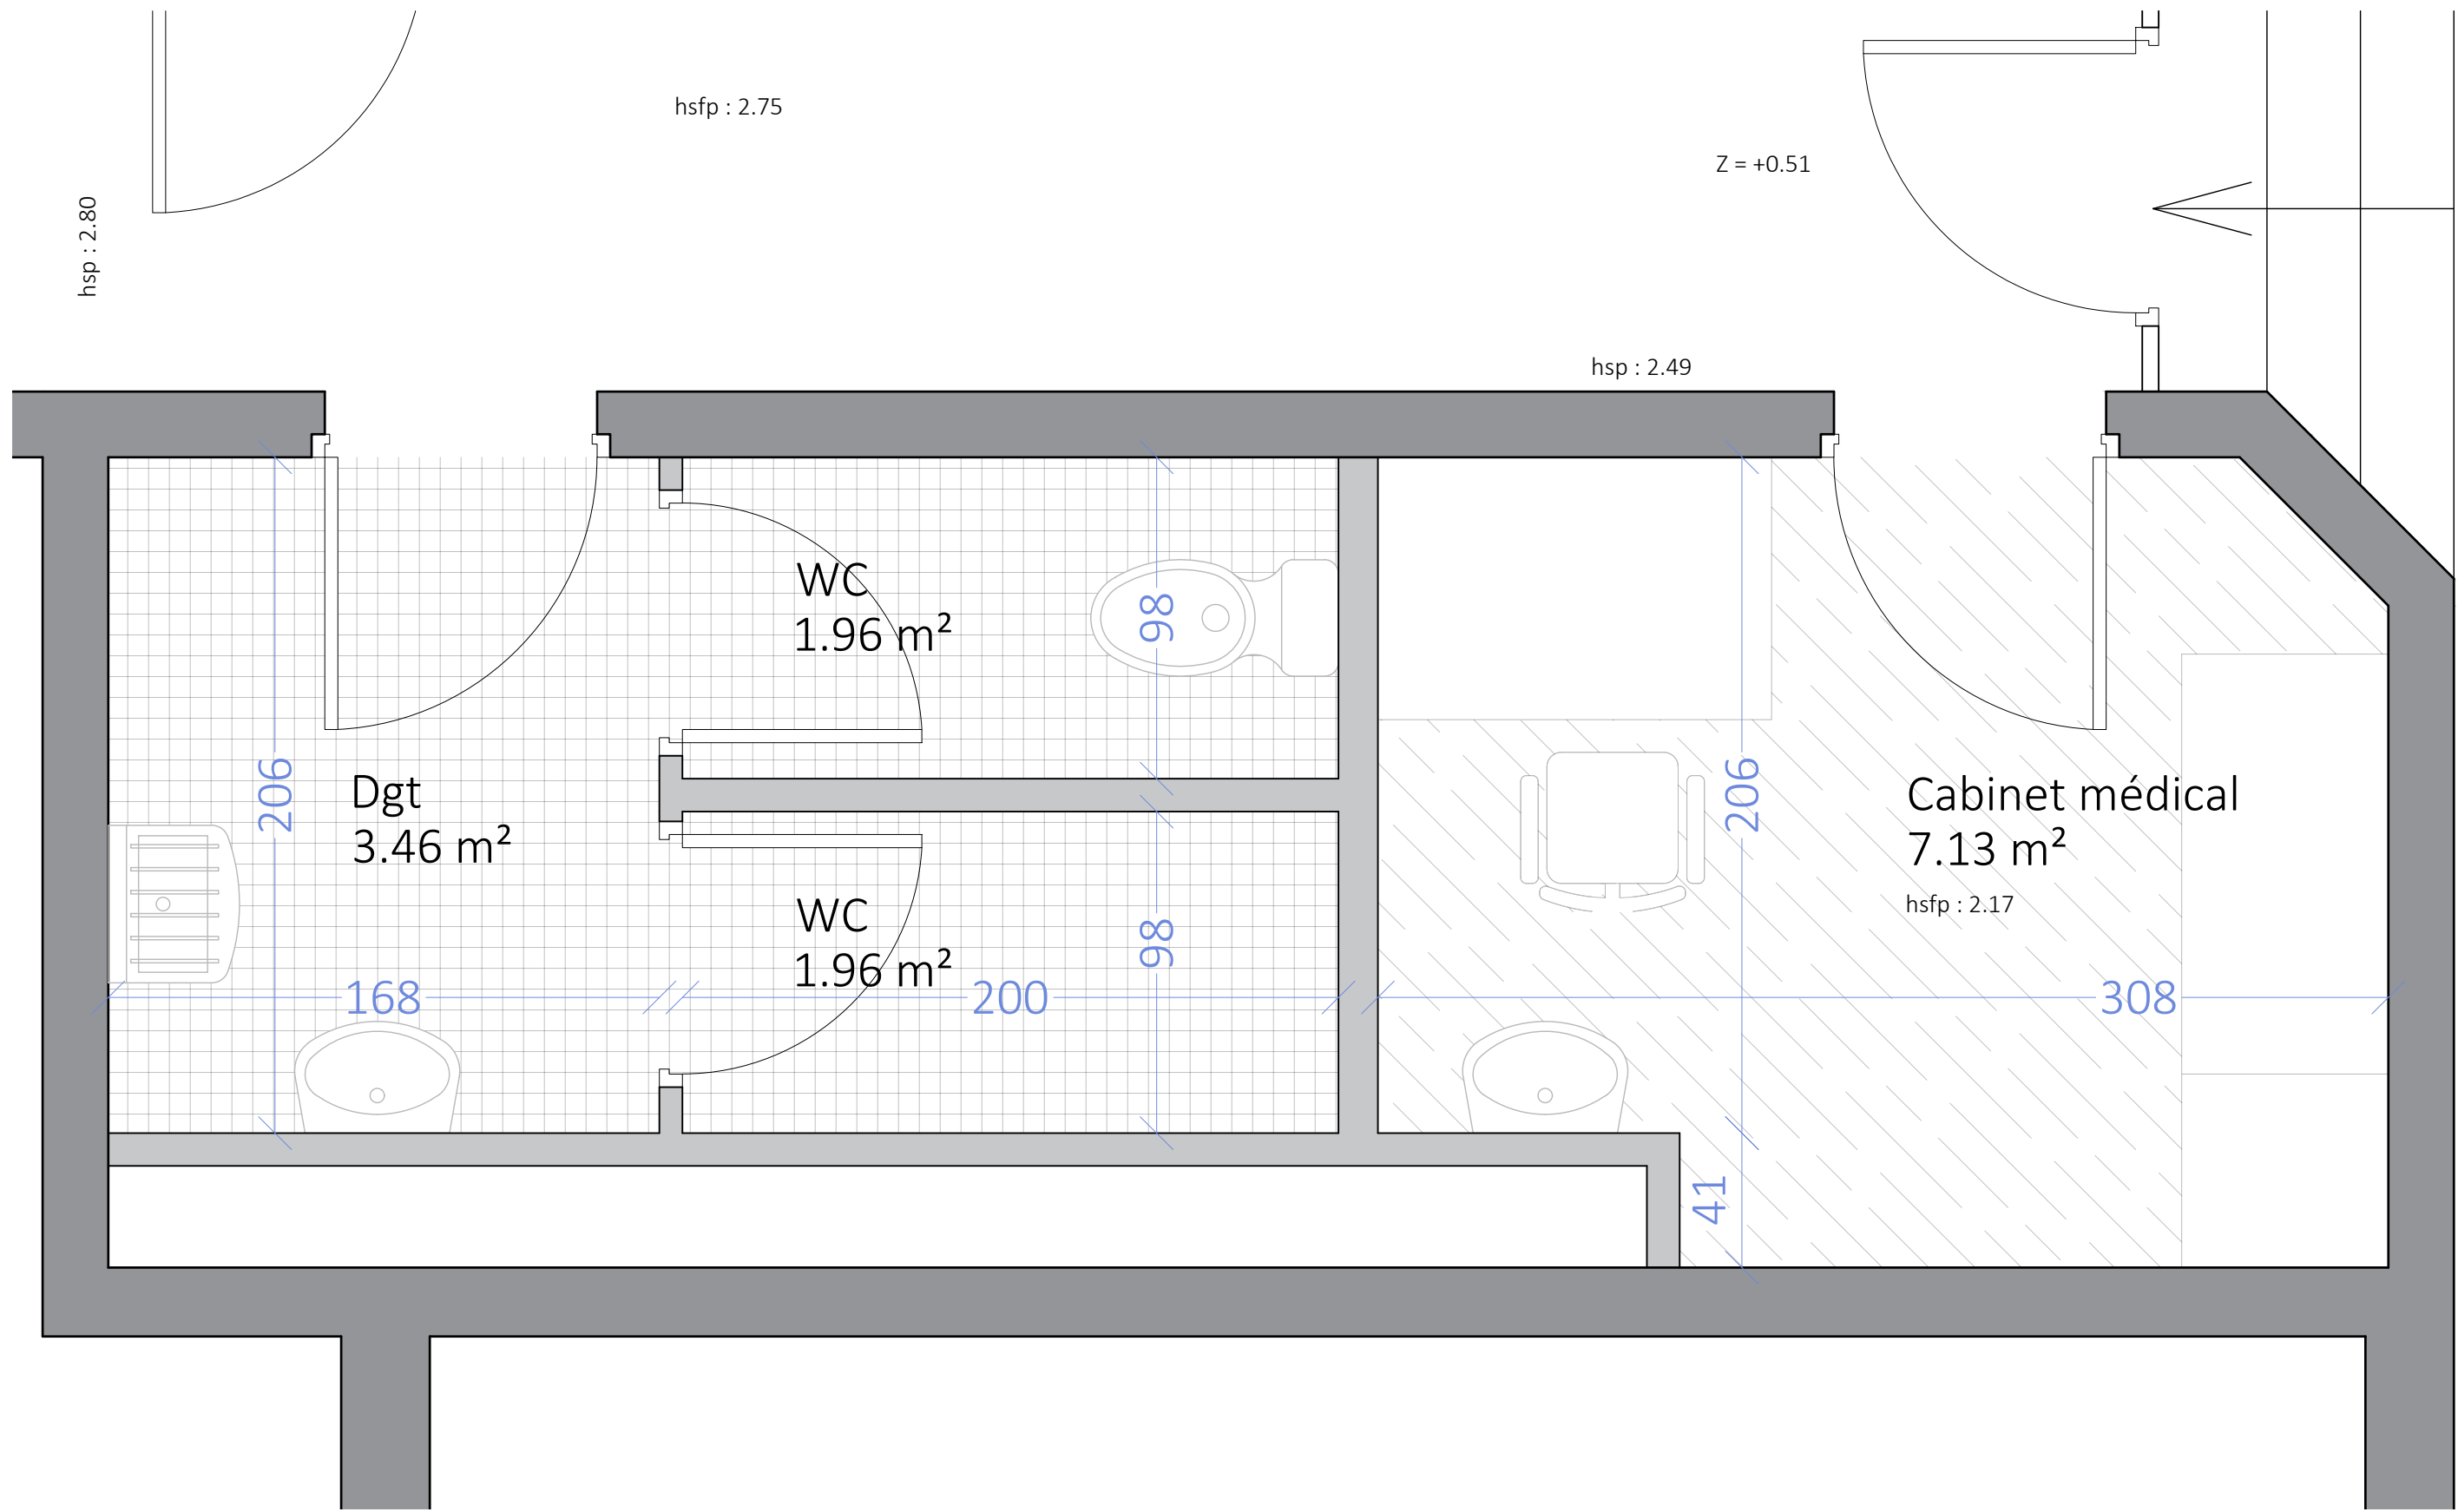

Plan de projet

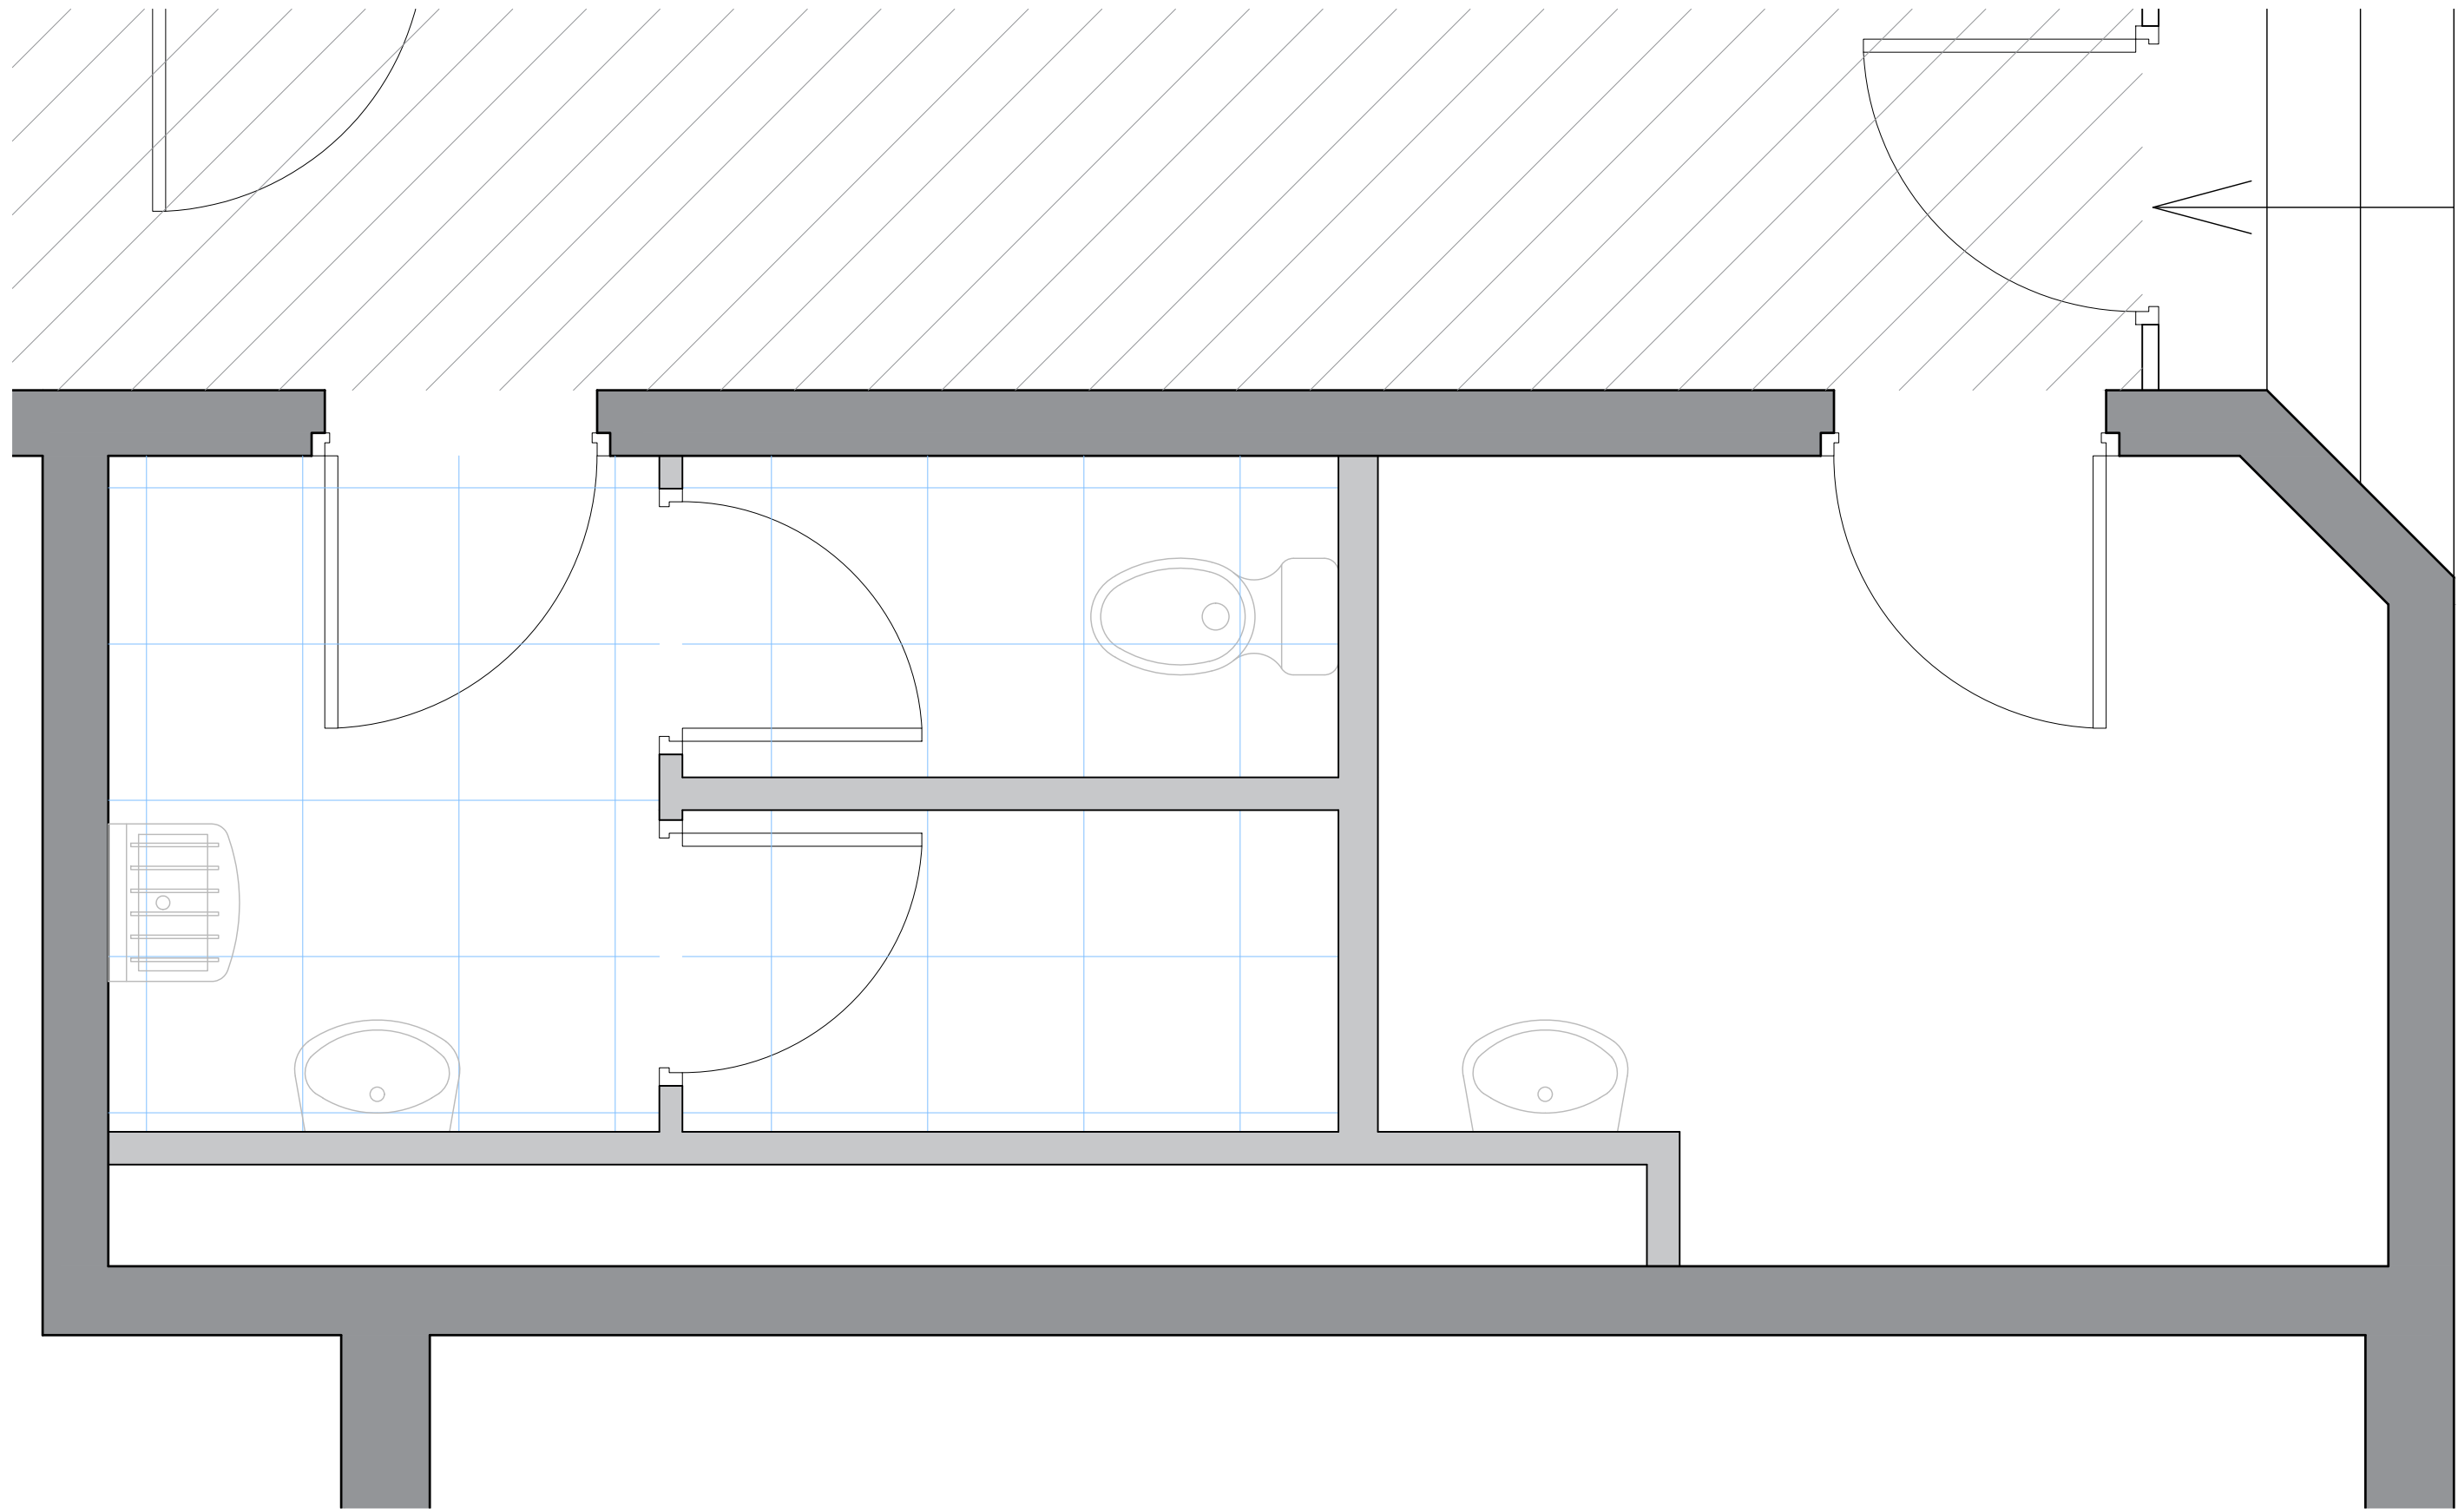

Plan de repérage des cloisons, menuiseries intérieures et plafonds

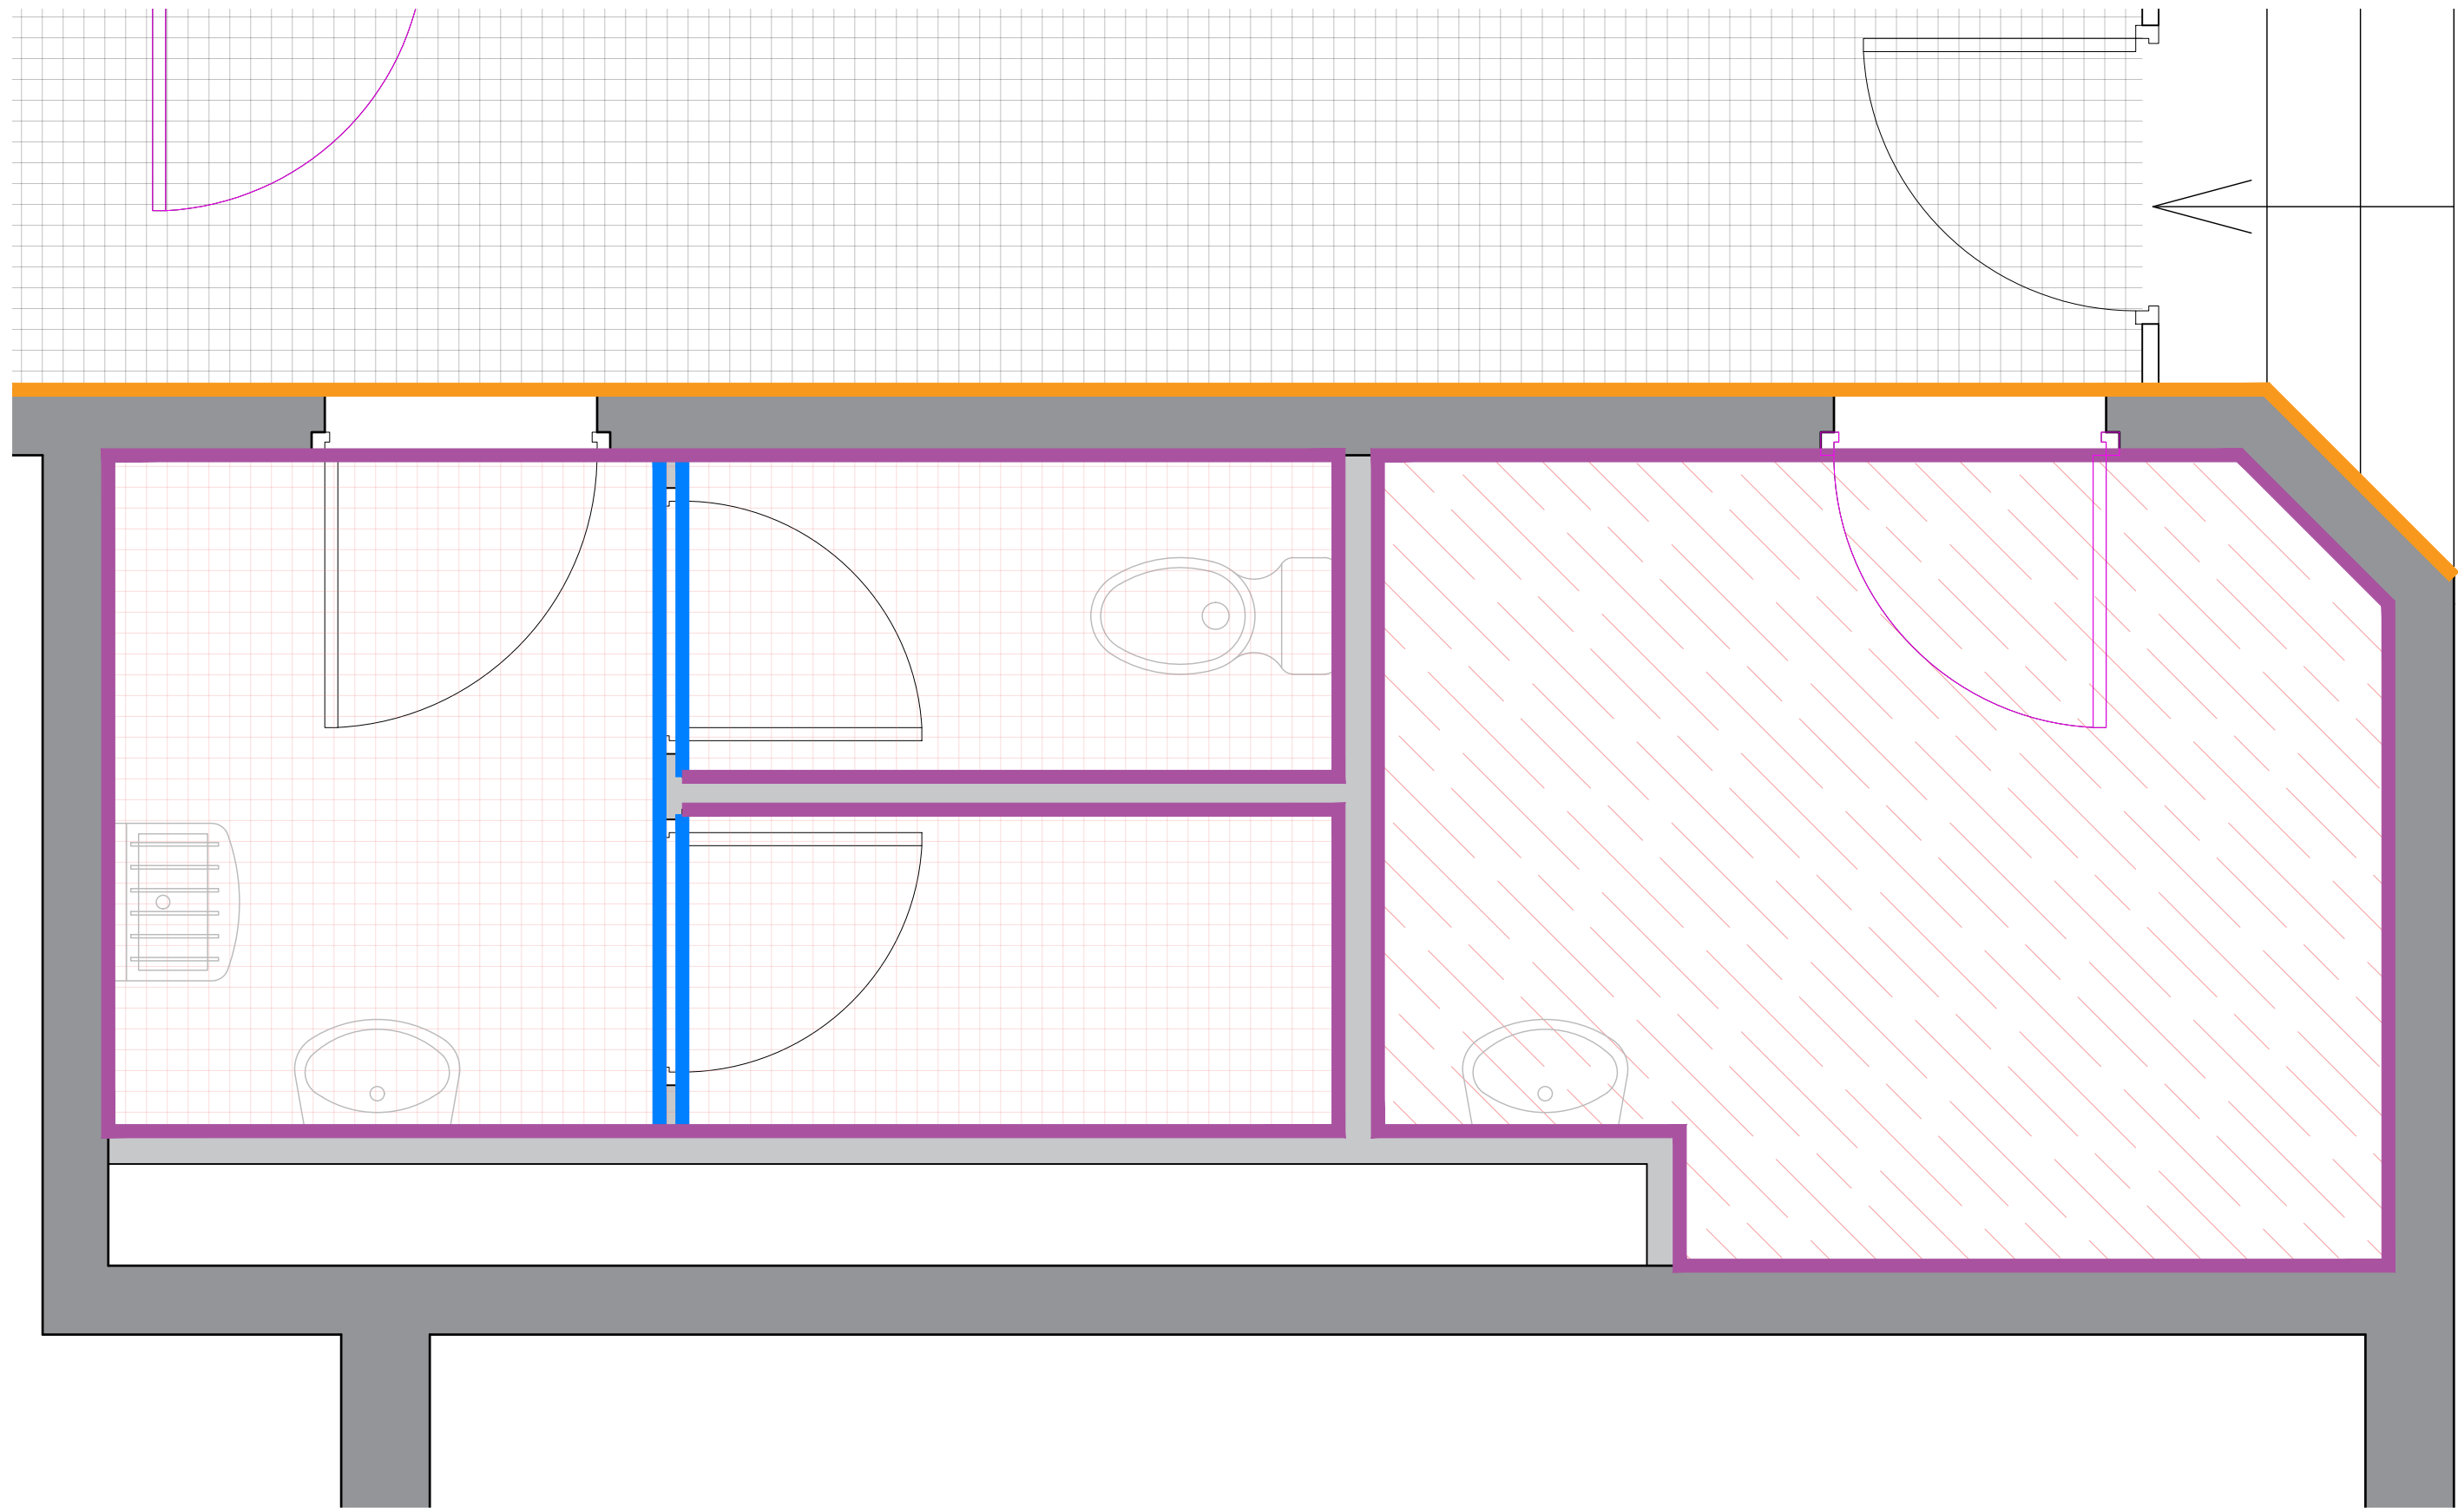

Plan de repérage de revêtements de sols et murs

MURS


- Faïence 10 x 10 toute hauteur
- Faïence 10 x 10 peinte toute hauteur
- Faïence 10 x 10 (h 1.50 m) + peinture
- Faïence 10 x 10 + imposte plâtre peint
- Parement brique
- Parpaing 20 x 20 peint
- Peinture

CLOISONS

- Type 1 : haute confidentialité ≥ 55 dB 120/70
- Type 2 : moyenne confidentialité ≥ 52dB 98/48
- Type 2 : faible confidentialité ≥ 45 dB 98/48
- Type 4 : non confidentiel ≥ 40 dB 98/48
- Type 5 : grilles métalliques barreaudage vertical dito existant

MENUISERIES INT

- Type 1 : porte acoustique 42 dB
- Type 2 : porte acoustique 37 dB
- Type 3 : porte acoustique 30 dB
- Type 4 : porte non acoustique
- Type 5 : portes existantes conservées

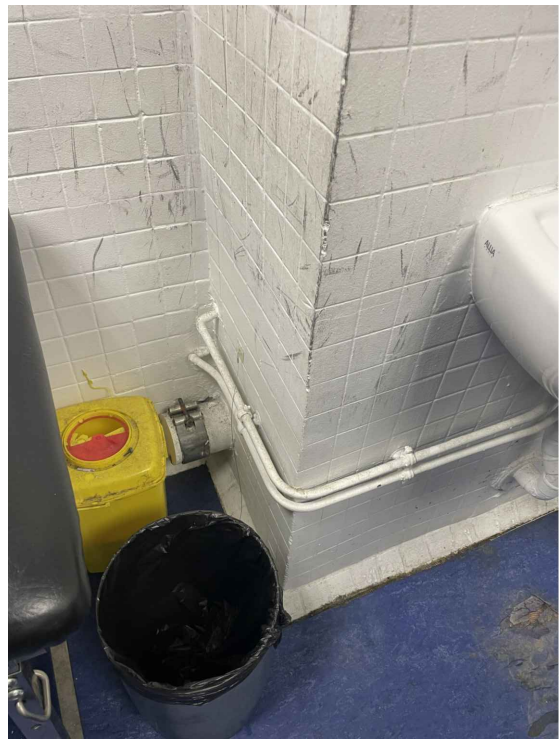

DÉMOLITION

- Dépose revêtement mur
- Dépose sol
- Dépose faux-plafond
- Dépose équipement sanitaire

SOLS

- Carrelage 10 x 10 existant
- Carrelage 10 x 10 neuf
- Sol PVC existant
- Sol PVC neuf

CONSTRUCTION

- Réfection des murs
- Réfection du sol
- Réfection du plafond
- Équipement sanitaire neuf

PLAFONDS

- Lames PVC
- Placo + peinture
- Dalles 60 x 60
- Tôle perforée
- Zone non relevée lors de la visite - à vérifier

COMMUNE DE BOBIGNY (93)

REAMENAGEMENT PARTIEL ET MISE EN SÉCURITÉ DU DÉPÔT
TRIBUNAL JUDICIAIRE DE BOBIGNY
173 AVENUE PAUL VAILLANT-COUTURIER
93000 BOBIGNY

Maîtrise d'ouvrage
MINISTÈRE DE LA JUSTICE - DÉPARTEMENT IMMOBILIER DE PARIS
1 Quai de la Corse
75188 Paris Cedex 04
M. Amour / Mme Montain
Tel : 01 44 32 60 53 / 06 22 03 00 25
adam.amour@justice.gouv.fr / elodie.montain@justice.gouv.fr

Maîtrise d'oeuvre
ROGGWILLER ARCHITECTES
12 rue Clémart
92100 Boulogne-Billancourt
M. Roggwiler / Mme Delle
Tel : 01 41 41 96 36 / 06 22 40 74 28 / 06 24 44 43 97
roggwilerarchitecte@yahoo.fr / atelier.roggwiler@yahoo.fr


BET
Structure
Fluides
Economiste
SYNAPSE CONSTRUCTION
88 rue Thiers
92100 Boulogne-Billancourt
M. Zann
Tel : 06 85 16 92 08
jpxzann@synapse-construction.com

BET
CST
CFO/Cfa
CS INGENIERIE
105 rue du Général de Gaulle
94430 Chennevières-sur-Marne
Mme Verdon
Tel : 06 81 34 63 39 / 06 72 44 21 44
cverdon@csingenierie.fr


BET acoustique
CAP HORN SOLUTIONS
14 rue de Marées
92700 Colombes
M. Baron
Tel : 01 47 60 22 58 / 06 16 75 03 41
jl.baron@cap-horn-solutions.fr

Dossier n° :	PRO		
Doc. n° :	06/08		
	PROJET - SANITAIRES CELLULES HOMMES REZ-DE-CHAUSSEE		
	Indice	Date	Observations
Echelle :			
	1/50		
Date :			
	06.2026		


EXISTANT

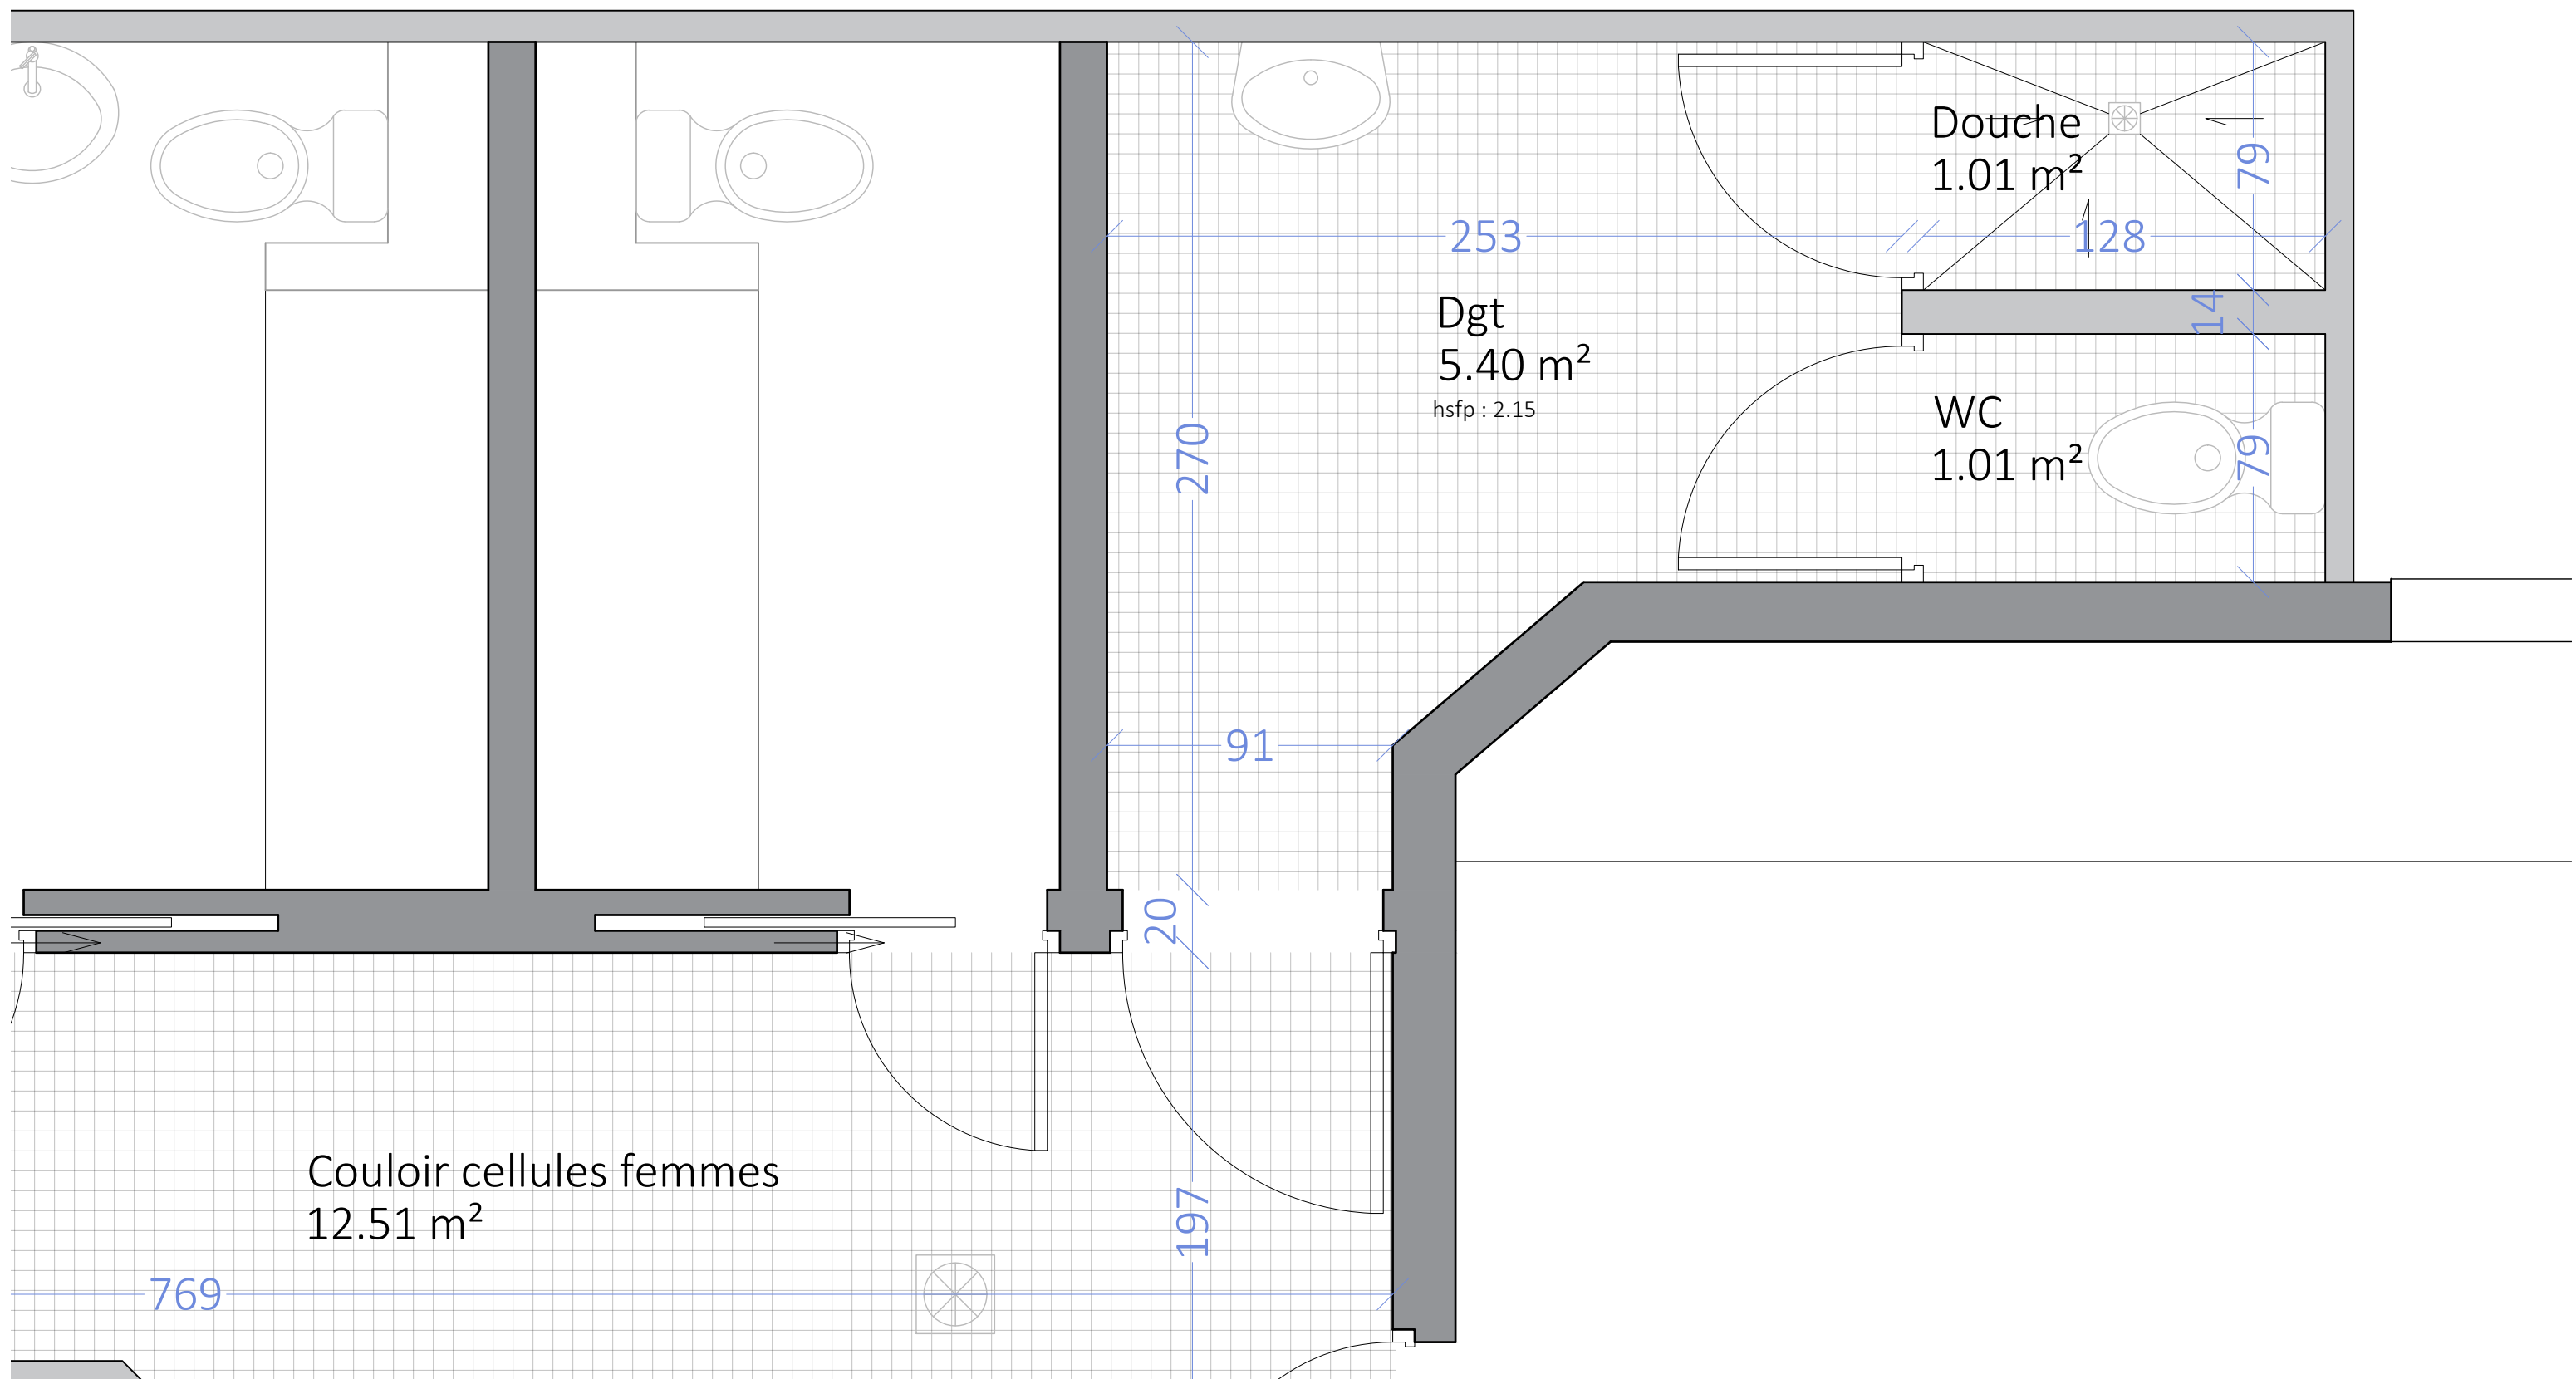

Plan de l'existant

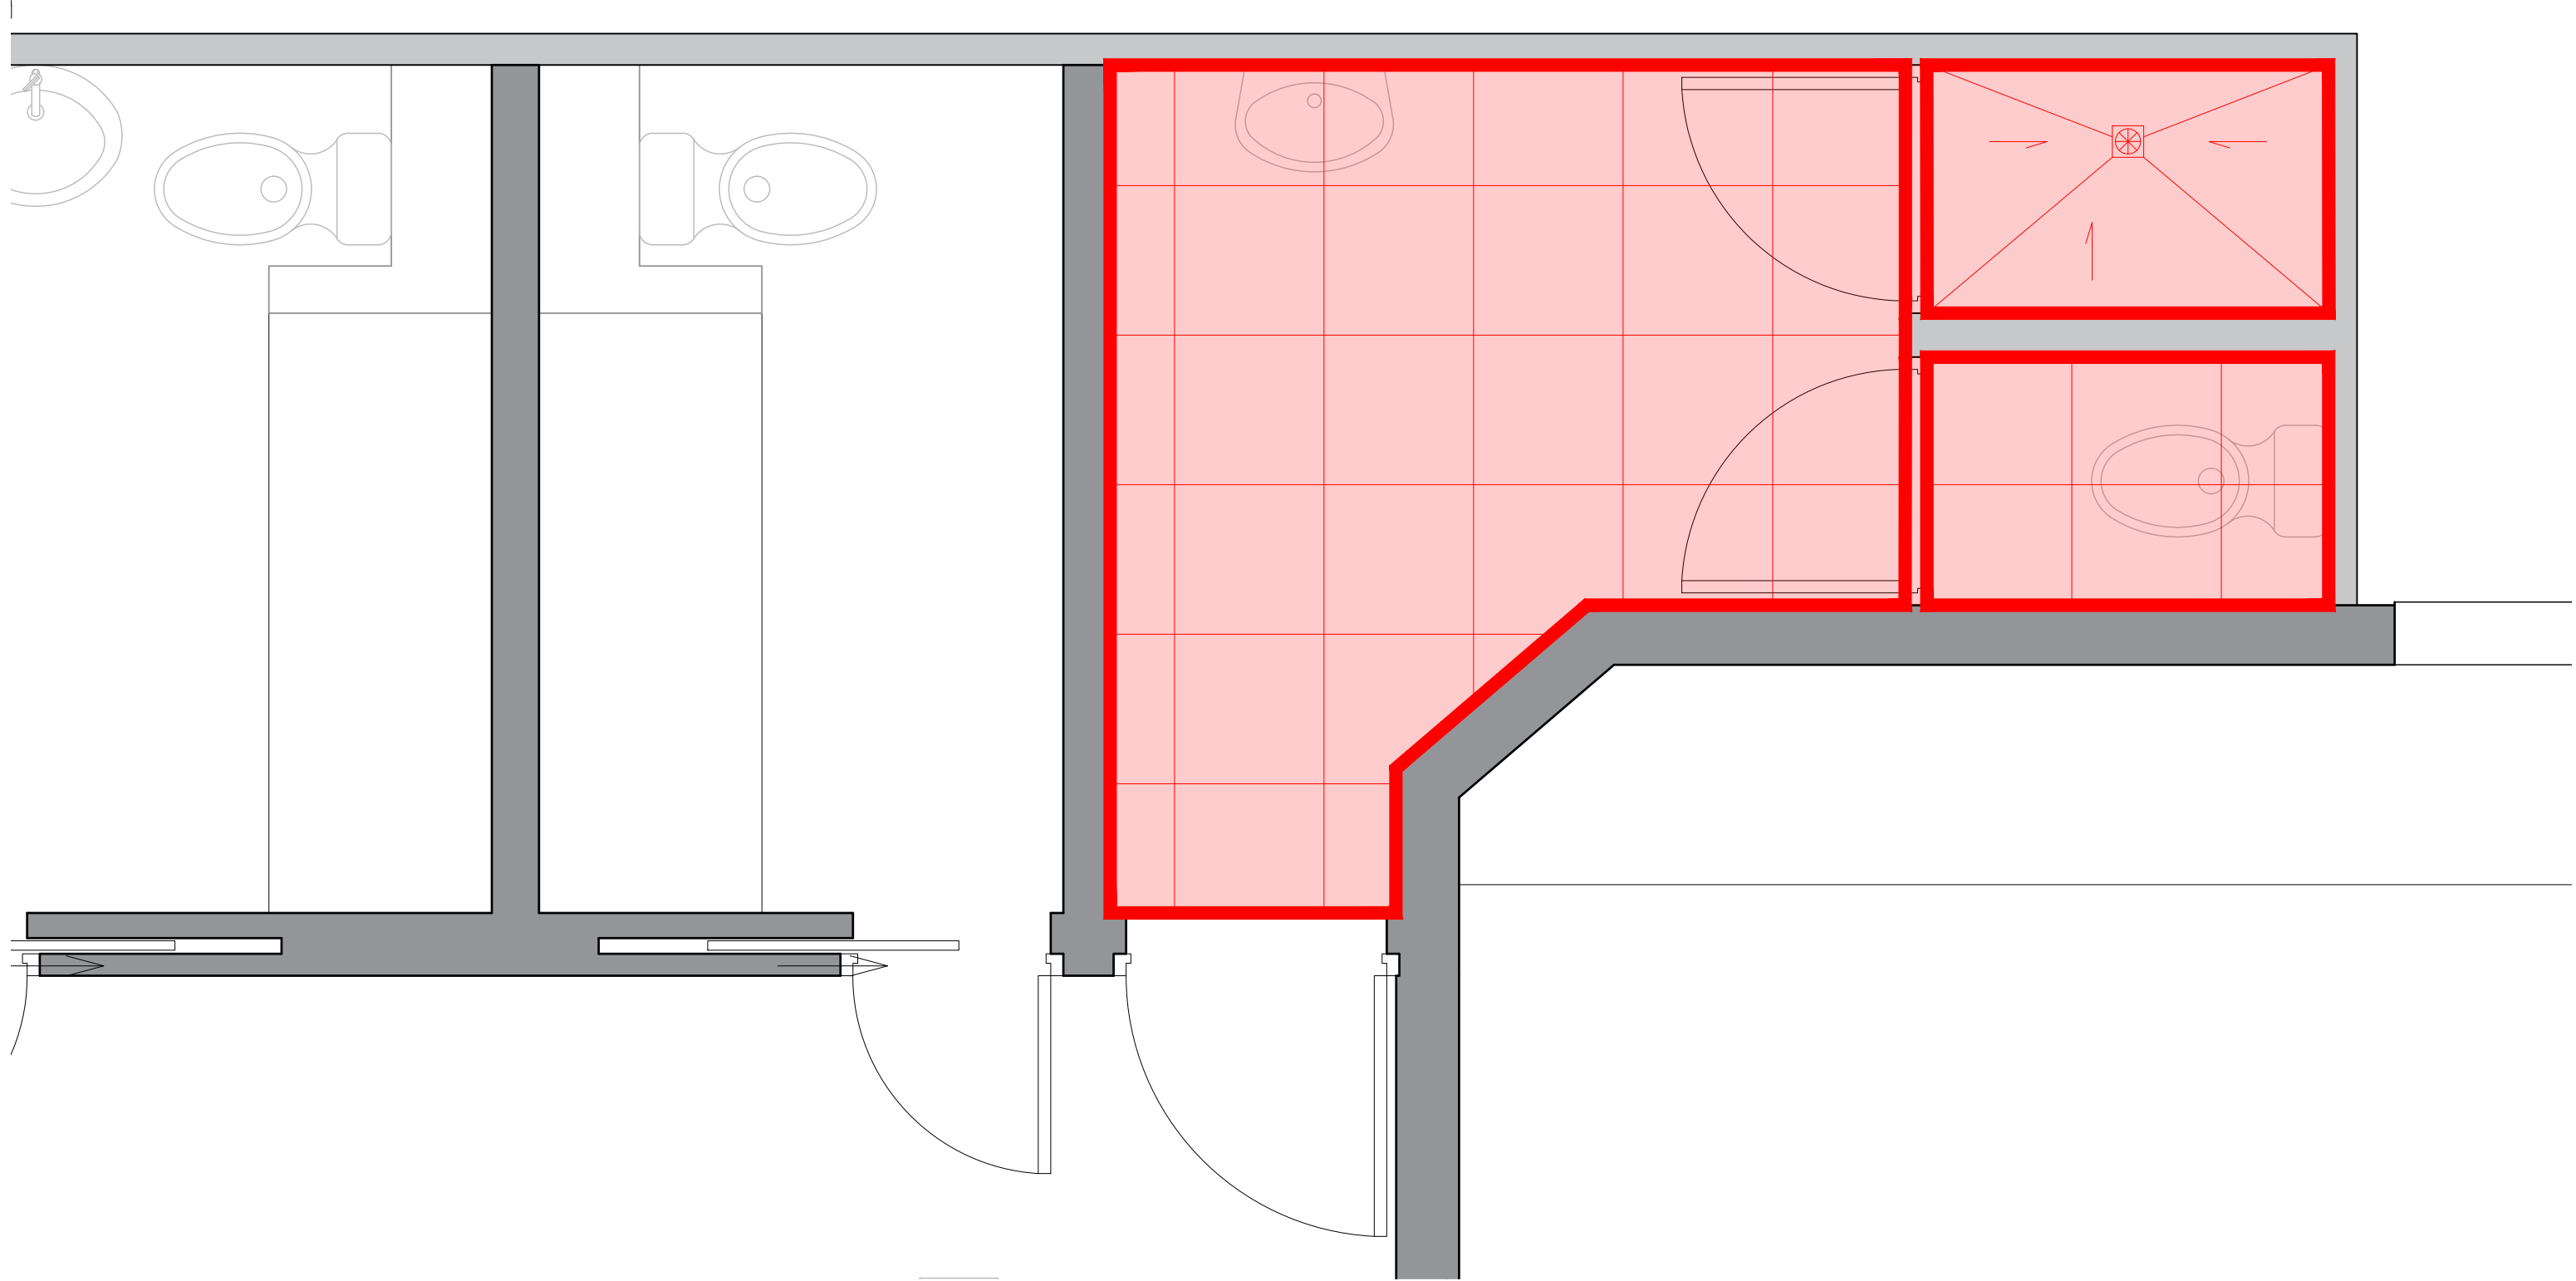


Plan de démolition

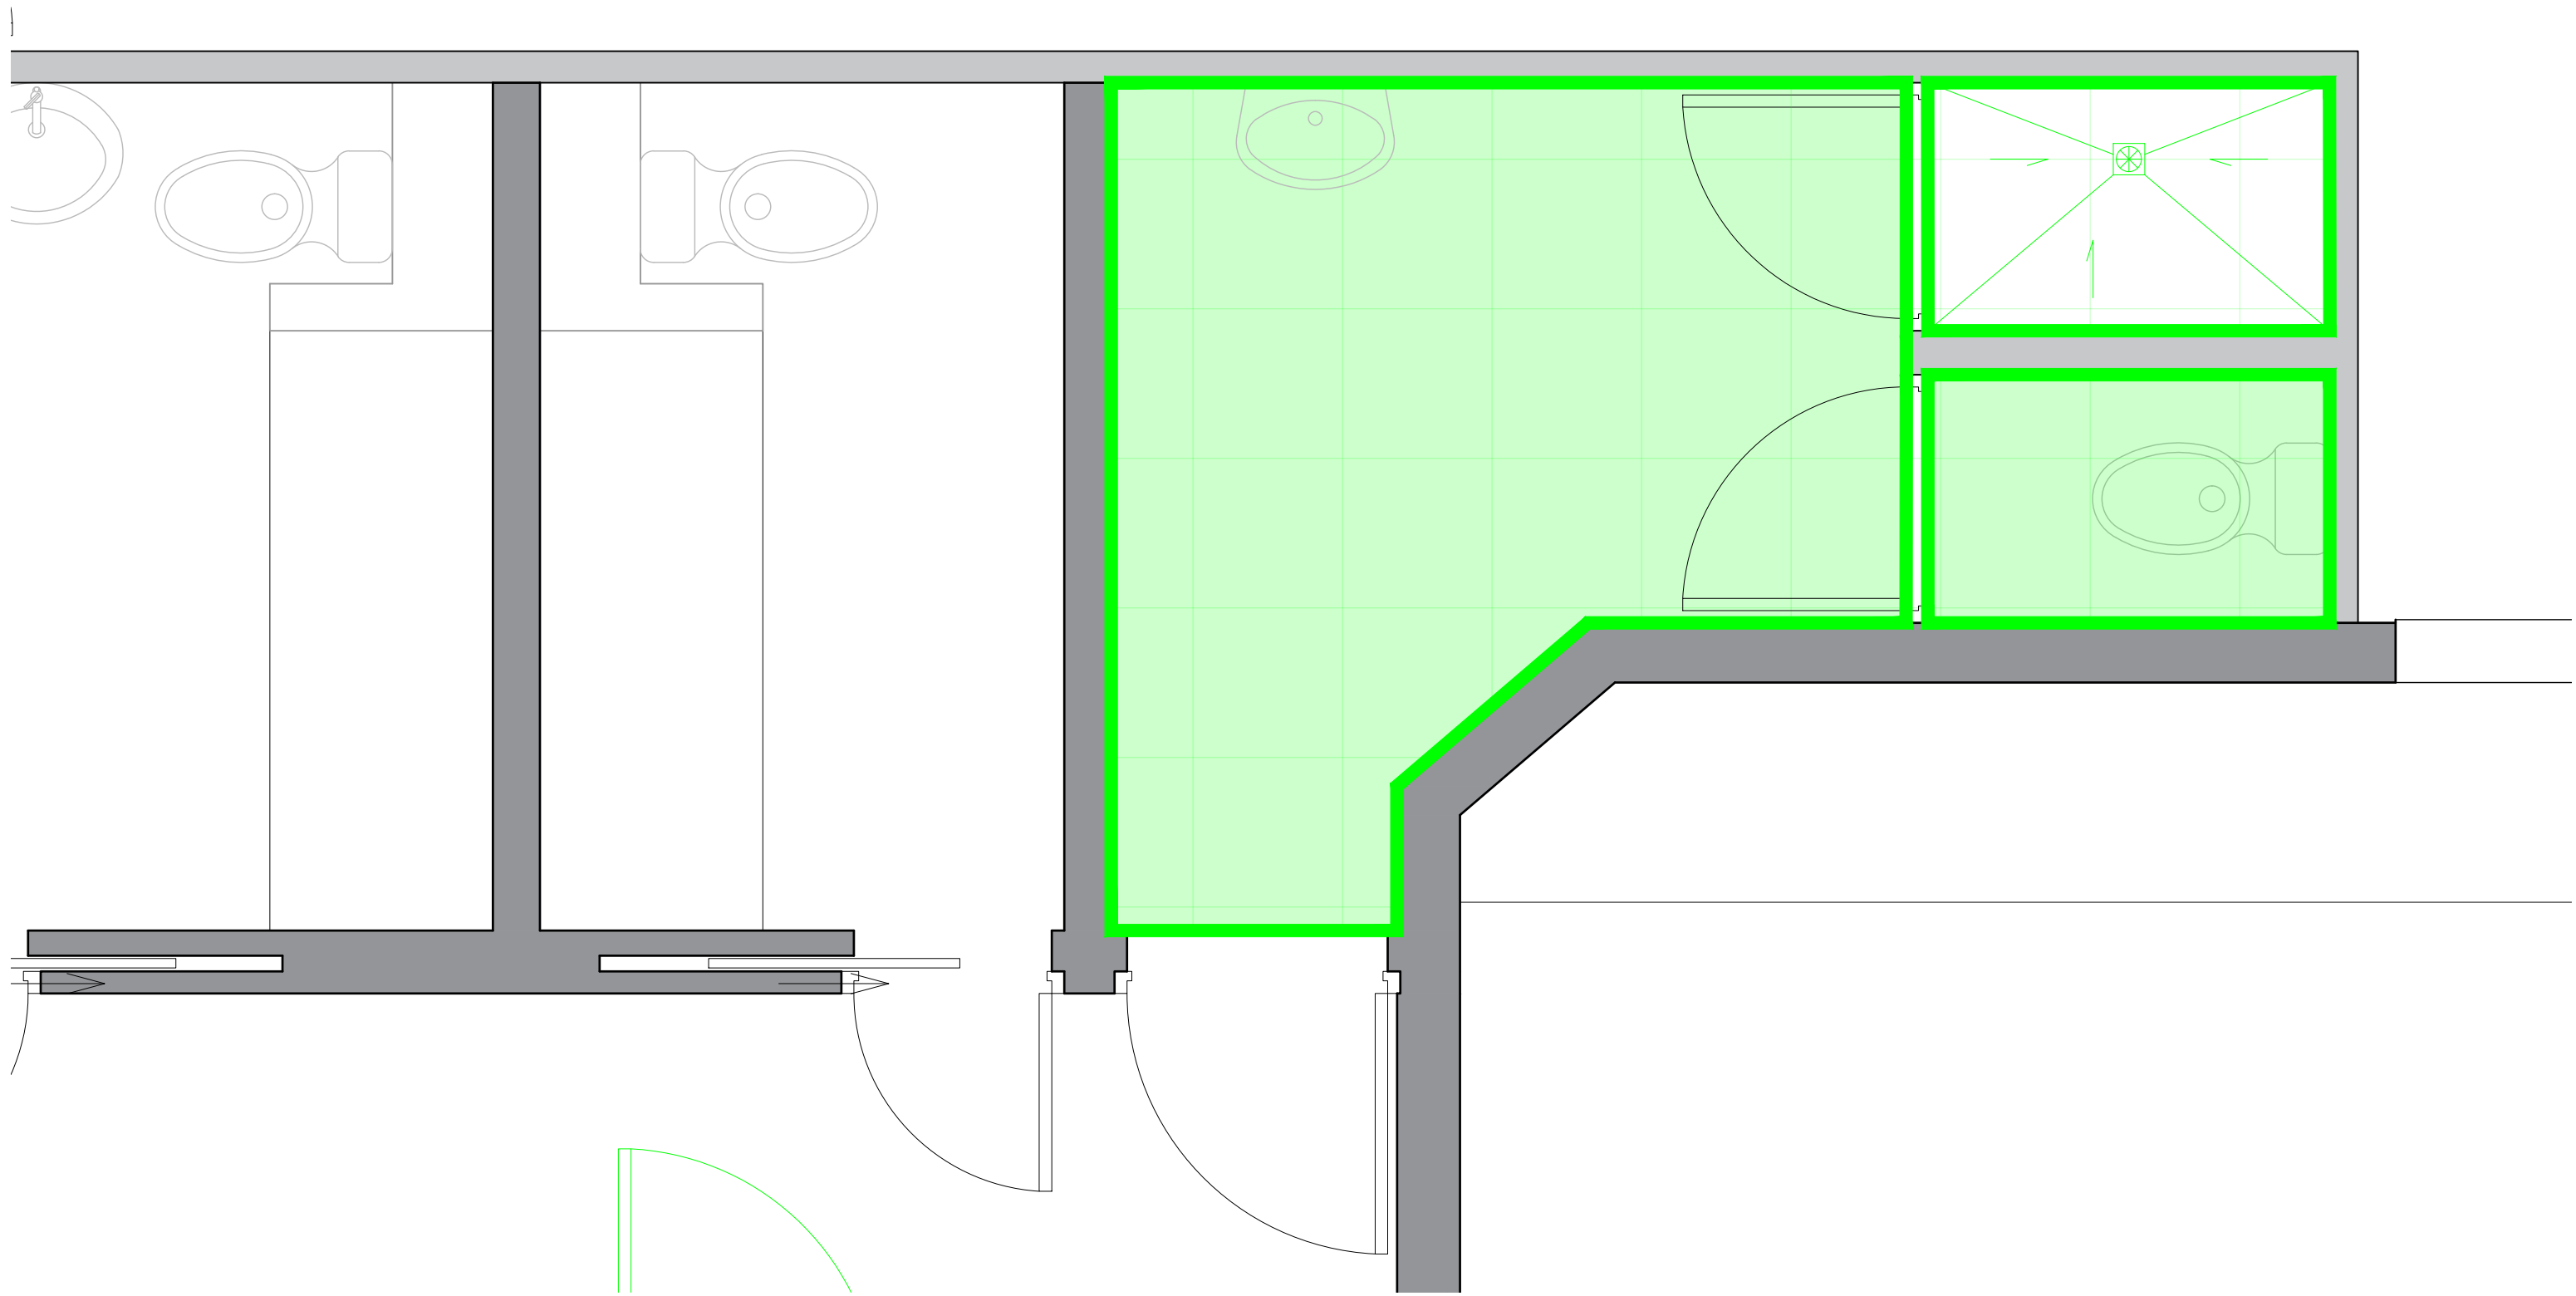


Plan de construction


PROJET

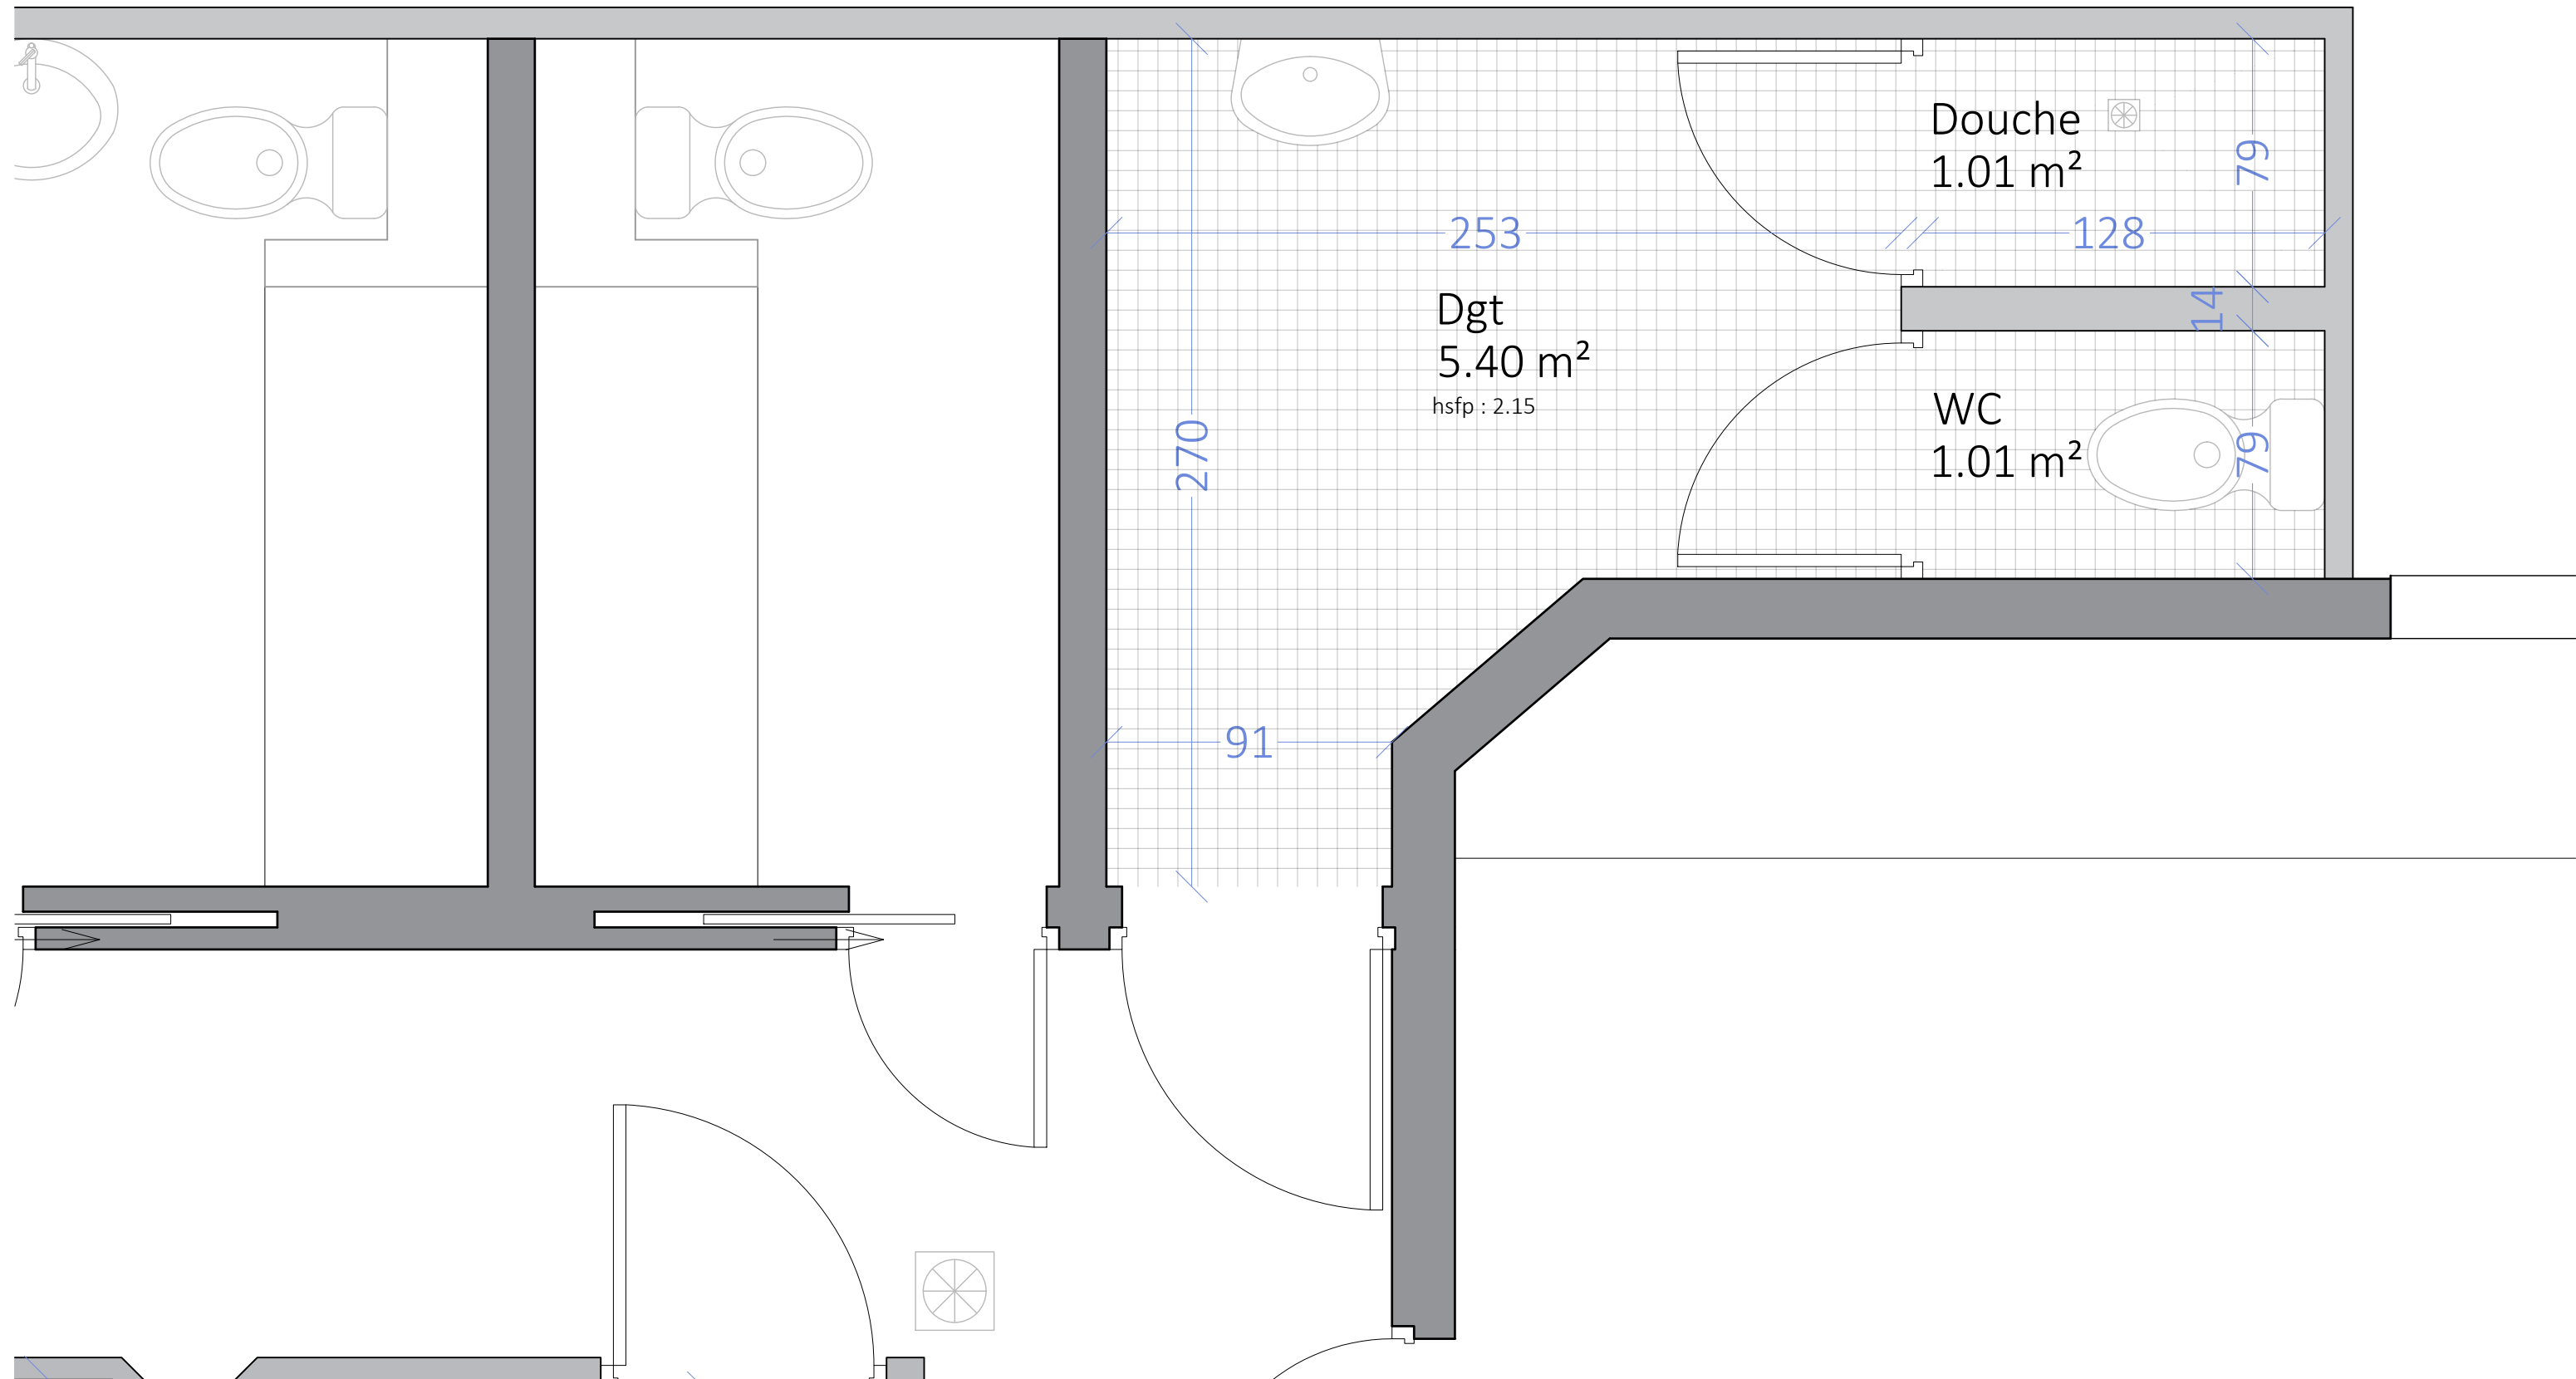

Plan de projet

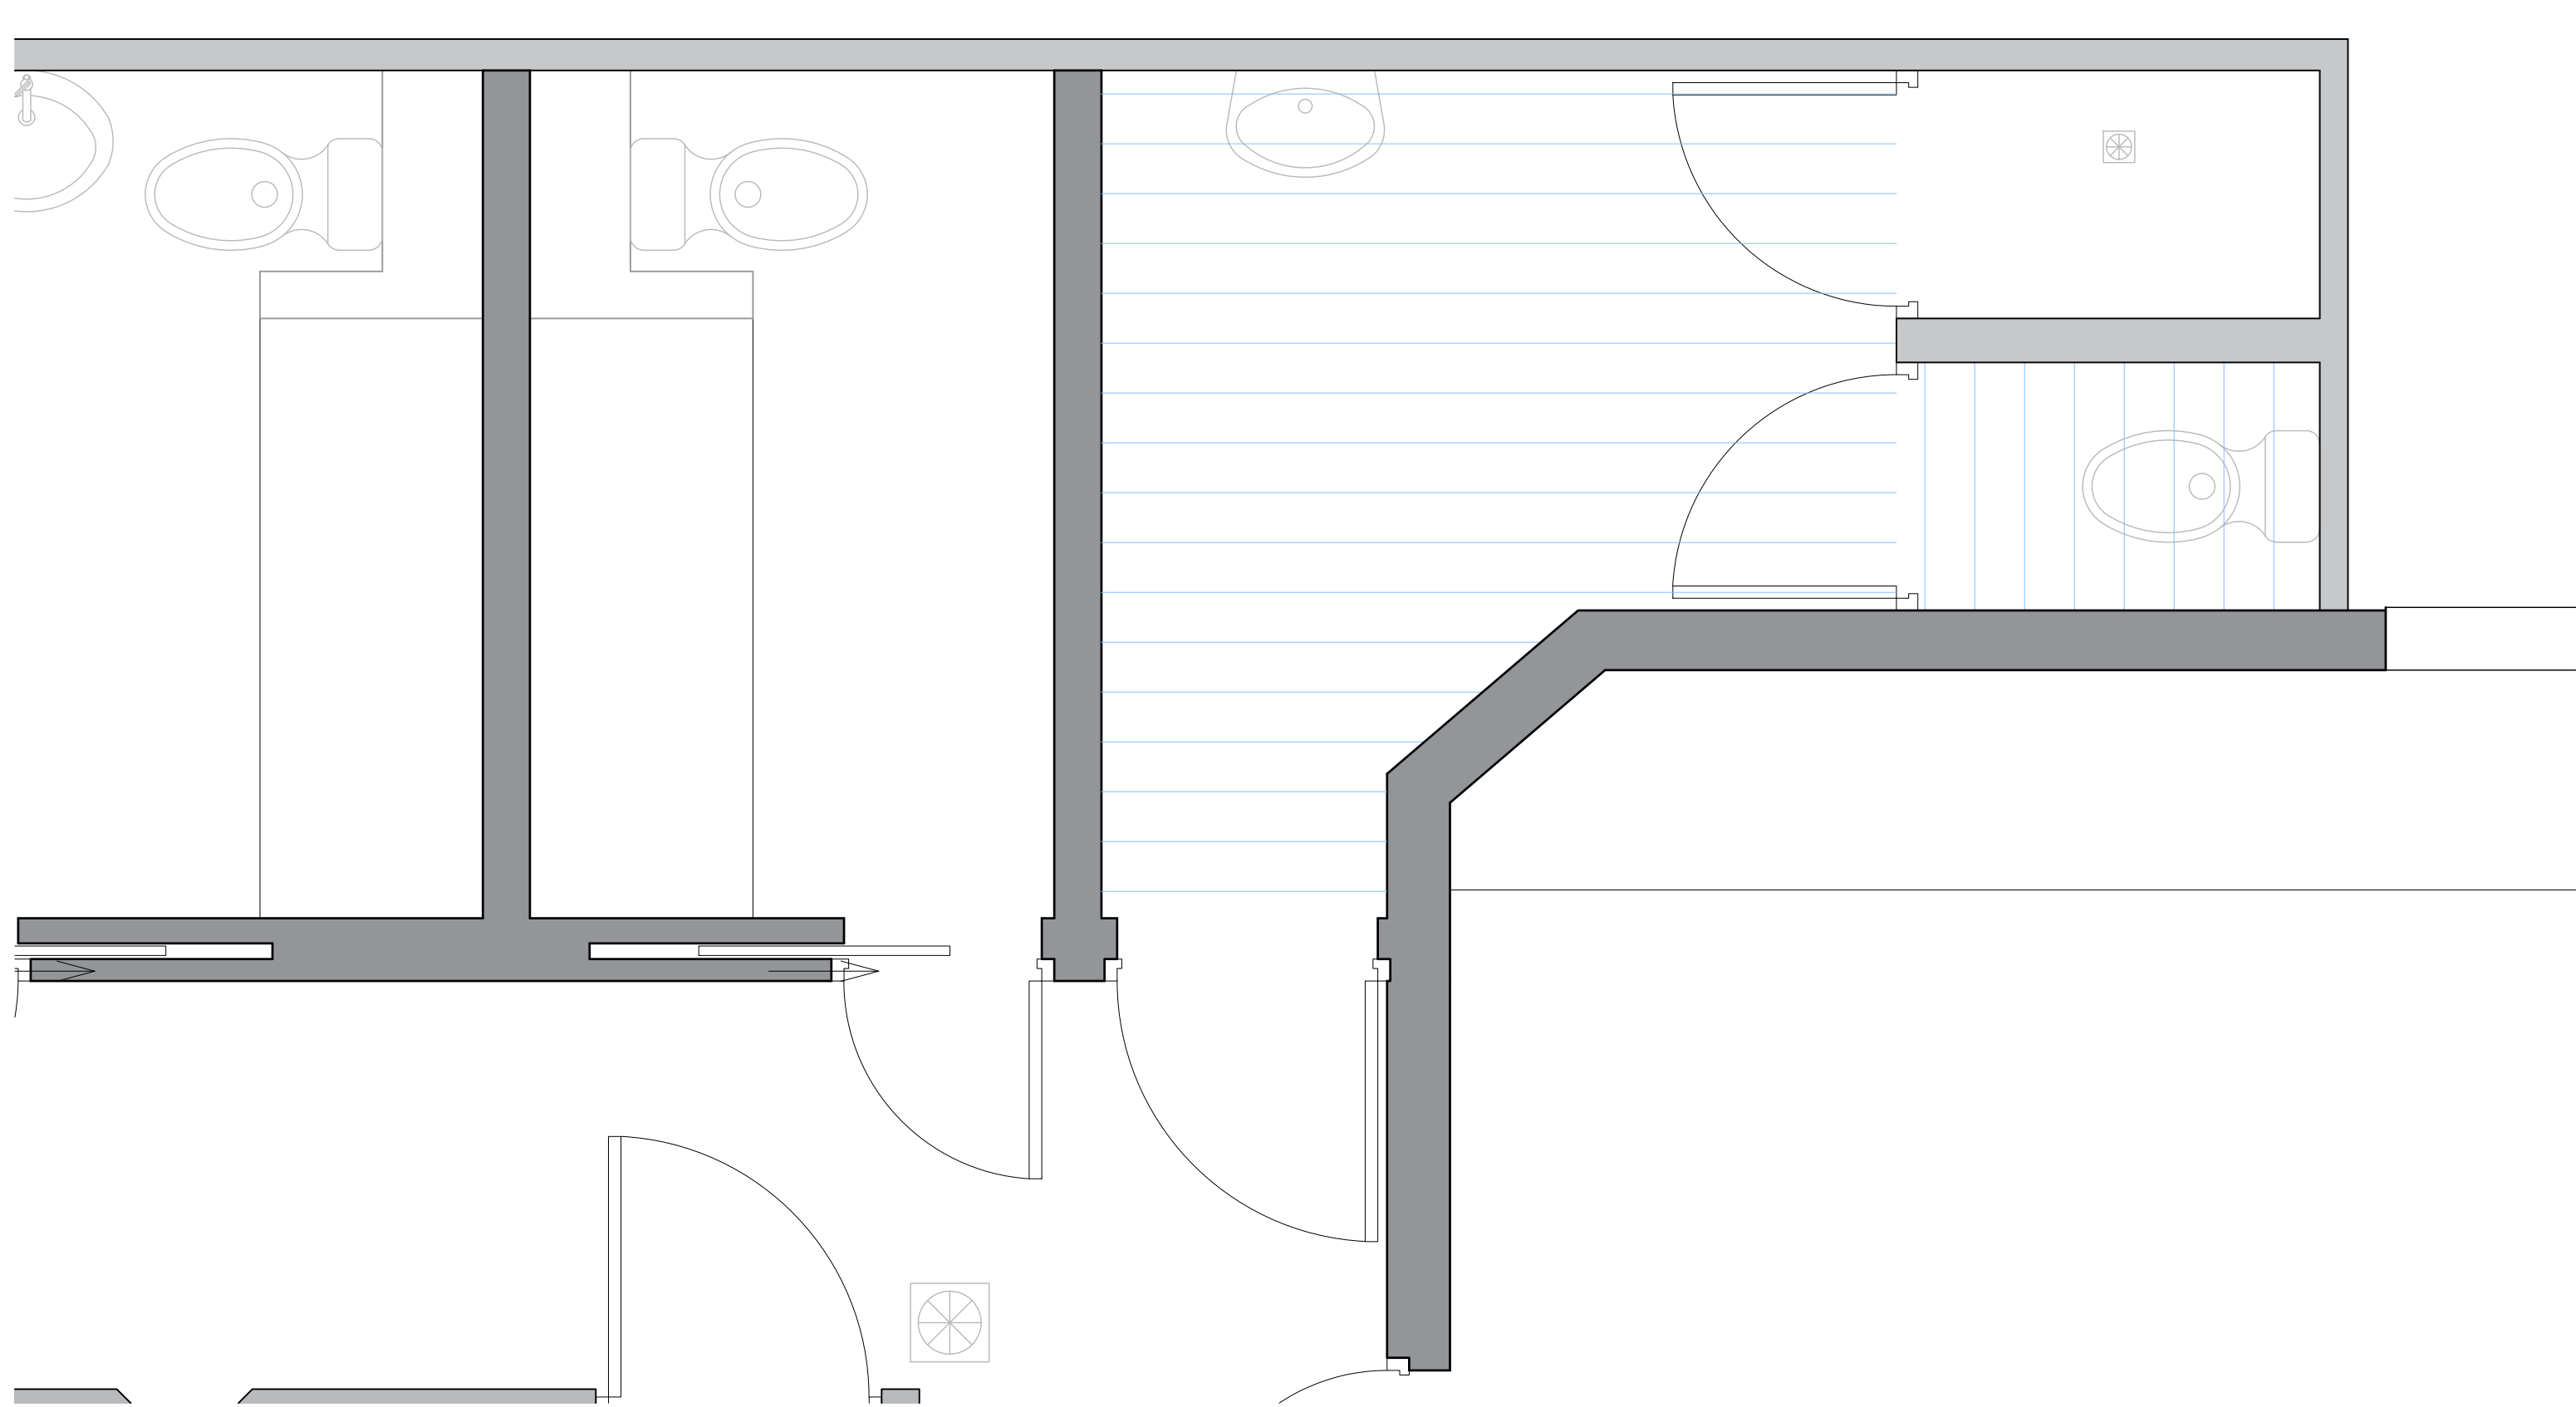

Plan de repérage des cloisons, menuiseries intérieures et plafonds

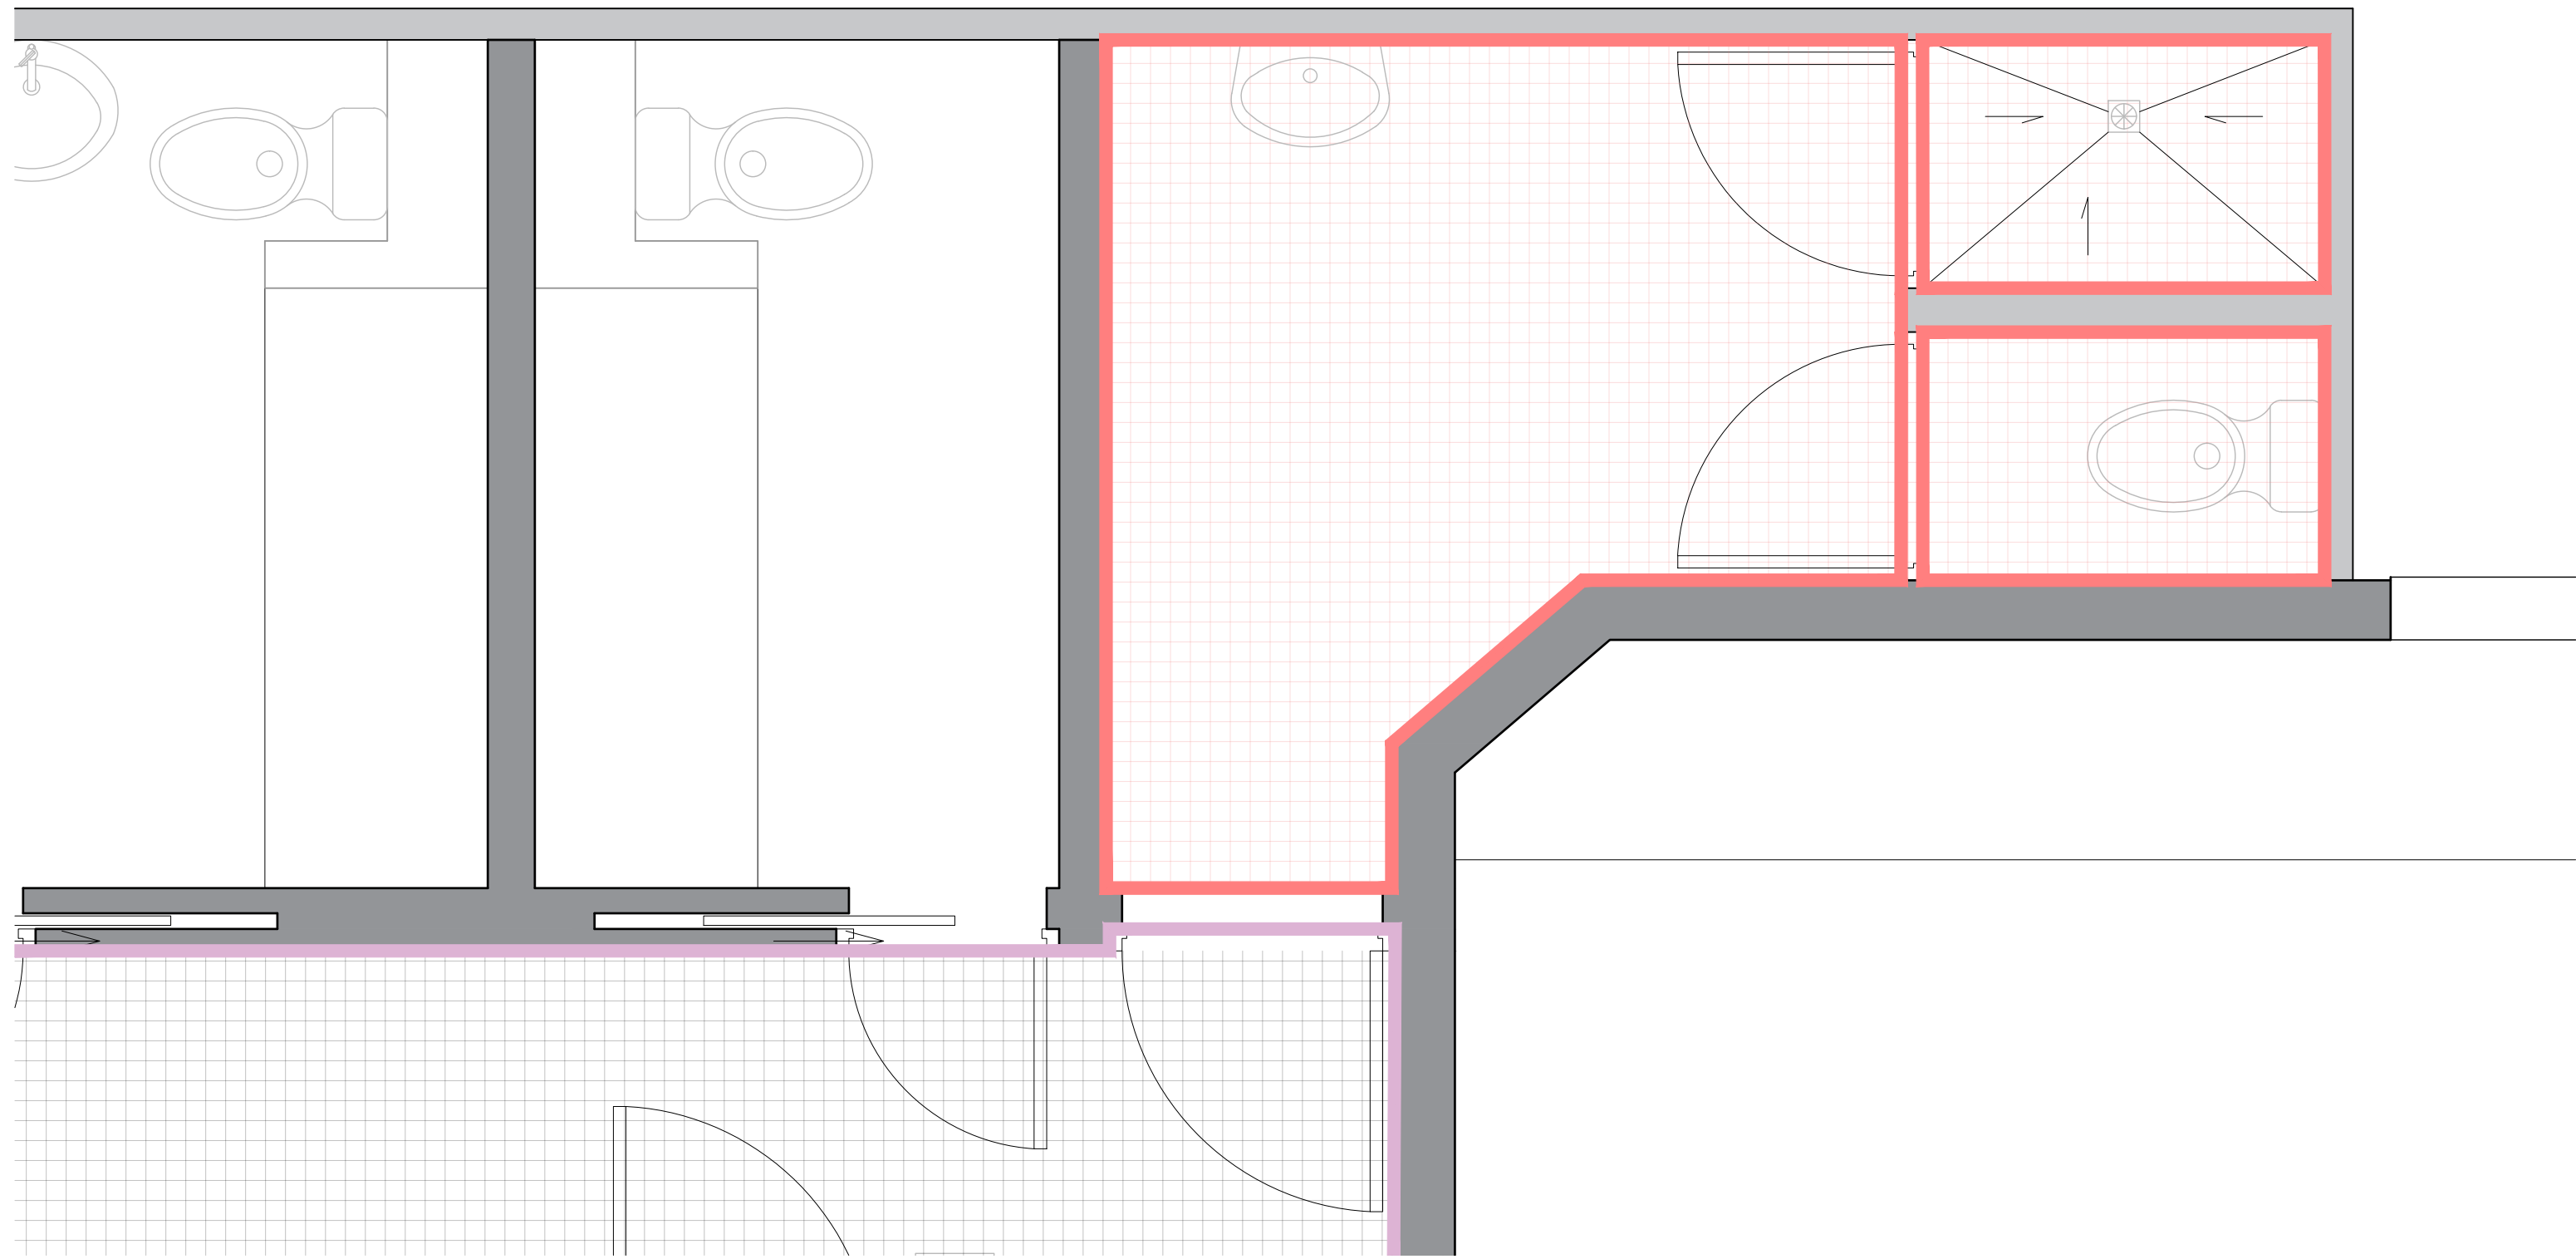

Plan de repérage de revêtements des sols et murs

MURS

- Faïence 10 x 10 toute hauteur
- Faïence 10 x 10 peinte toute hauteur
- Faïence 10 x 10 (h 1.50 m) + peinture
- Faïence 10 x 10 + imposte plâtre peint
- Parement brique
- Parpaing 20 x 20 peint
- Peinture

CLOISONS

- Type 1 : haute confidentialité ≥ 55 dB 120/70
- Type 2 : moyenne confidentialité ≥ 52dB 98/48
- Type 2 : faible confidentialité ≥ 45 dB 98/48
- Type 4 : non confidentiel ≥ 40 dB 98/48
- Type 5 : grilles métalliques barreaudage vertical dito existant

MENUISERIES INT

- Type 1 : porte acoustique 42 dB
- Type 2 : porte acoustique 37 dB
- Type 3 : porte acoustique 30 dB
- Type 4 : porte non acoustique
- Type 5 : portes existantes conservées



DÉMOLITION

- Dépose revêtement mur
- Dépose sol
- Dépose faux-plafond
- Dépose équipement sanitaire

SOLS

- Carrelage 10 x 10 existant
- Carrelage 10 x 10 neuf
- Sol PVC existant
- Sol PVC neuf


CONSTRUCTION

- Réfection des murs
- Réfection du sol
- Réfection du plafond
- Équipement sanitaire neuf


PLAFONDS

- Lames PVC
- Placo + peinture
- Dalles 60 x 60
- Tôle perforée
- Zone non relevée lors de la visite - à vérifier


COMMUNE DE BOBIGNY (93)		
REAMENAGEMENT PARTIEL ET MISE EN SECURITE DU DEPOT TRIBUNAL JUDICIAIRE DE BOBIGNY 173 AVENUE PAUL VAILLANT-COUTURIER 93000 BOBIGNY		
Maîtrise d'ouvrage	MINISTÈRE DE LA JUSTICE - DÉPARTEMENT IMMOBILIER DE PARIS 1 Quai de la Corse 75198 Paris Cedex 04 M. Amour / Mme Montain Tel : 01 44 32 60 53 / 06 22 03 00 25 adam.ammar@justice.gouv.fr / elodie.montain@justice.gouv.fr	
Maîtrise d'oeuvre	ROGWILLER ARCHITECTES 12 rue Clamart 92100 Boulogne-Billancourt M. Roggwiler / Mme Delle Tel : 01 41 41 96 36 / 06 22 40 74 28 / 06 24 44 43 97 roggwilerarchitecte@yahoo.fr / atelier.roggwiler@yahoo.fr	
BET Structure Fluides Economiste	SYNAPSE CONSTRUCTION 88 rue Thiers 92100 Boulogne-Billancourt M. Zann Tel : 06 69 16 92 08 jpxann@synapse-construction.com	
BET CCSI CFO/Cfa	CS INGENIERIE 109 rue du Général de Gaulle 94430 Chennevières-sur-Marne Mme Verdon Tel : 06 61 34 63 39 / 06 72 44 21 44 cverdon@csingenierie.fr	
BET acoustique	CAP HORN SOLUTIONS 14 rue de Marles 92700 Colombes M. Baron Tel : 01 47 60 22 58 / 06 16 75 03 41 jl.baron@cap-horn-solutions.fr	
Dossier n° :	PRO	
Doc. n° :	07/08	
	PROJET - SANITAIRES CELLULES FEMMES REZ-DE-CHAUSSEE	
	Indice	Date
Echelle :		Observations
1/50		
Date :		
06.2026		

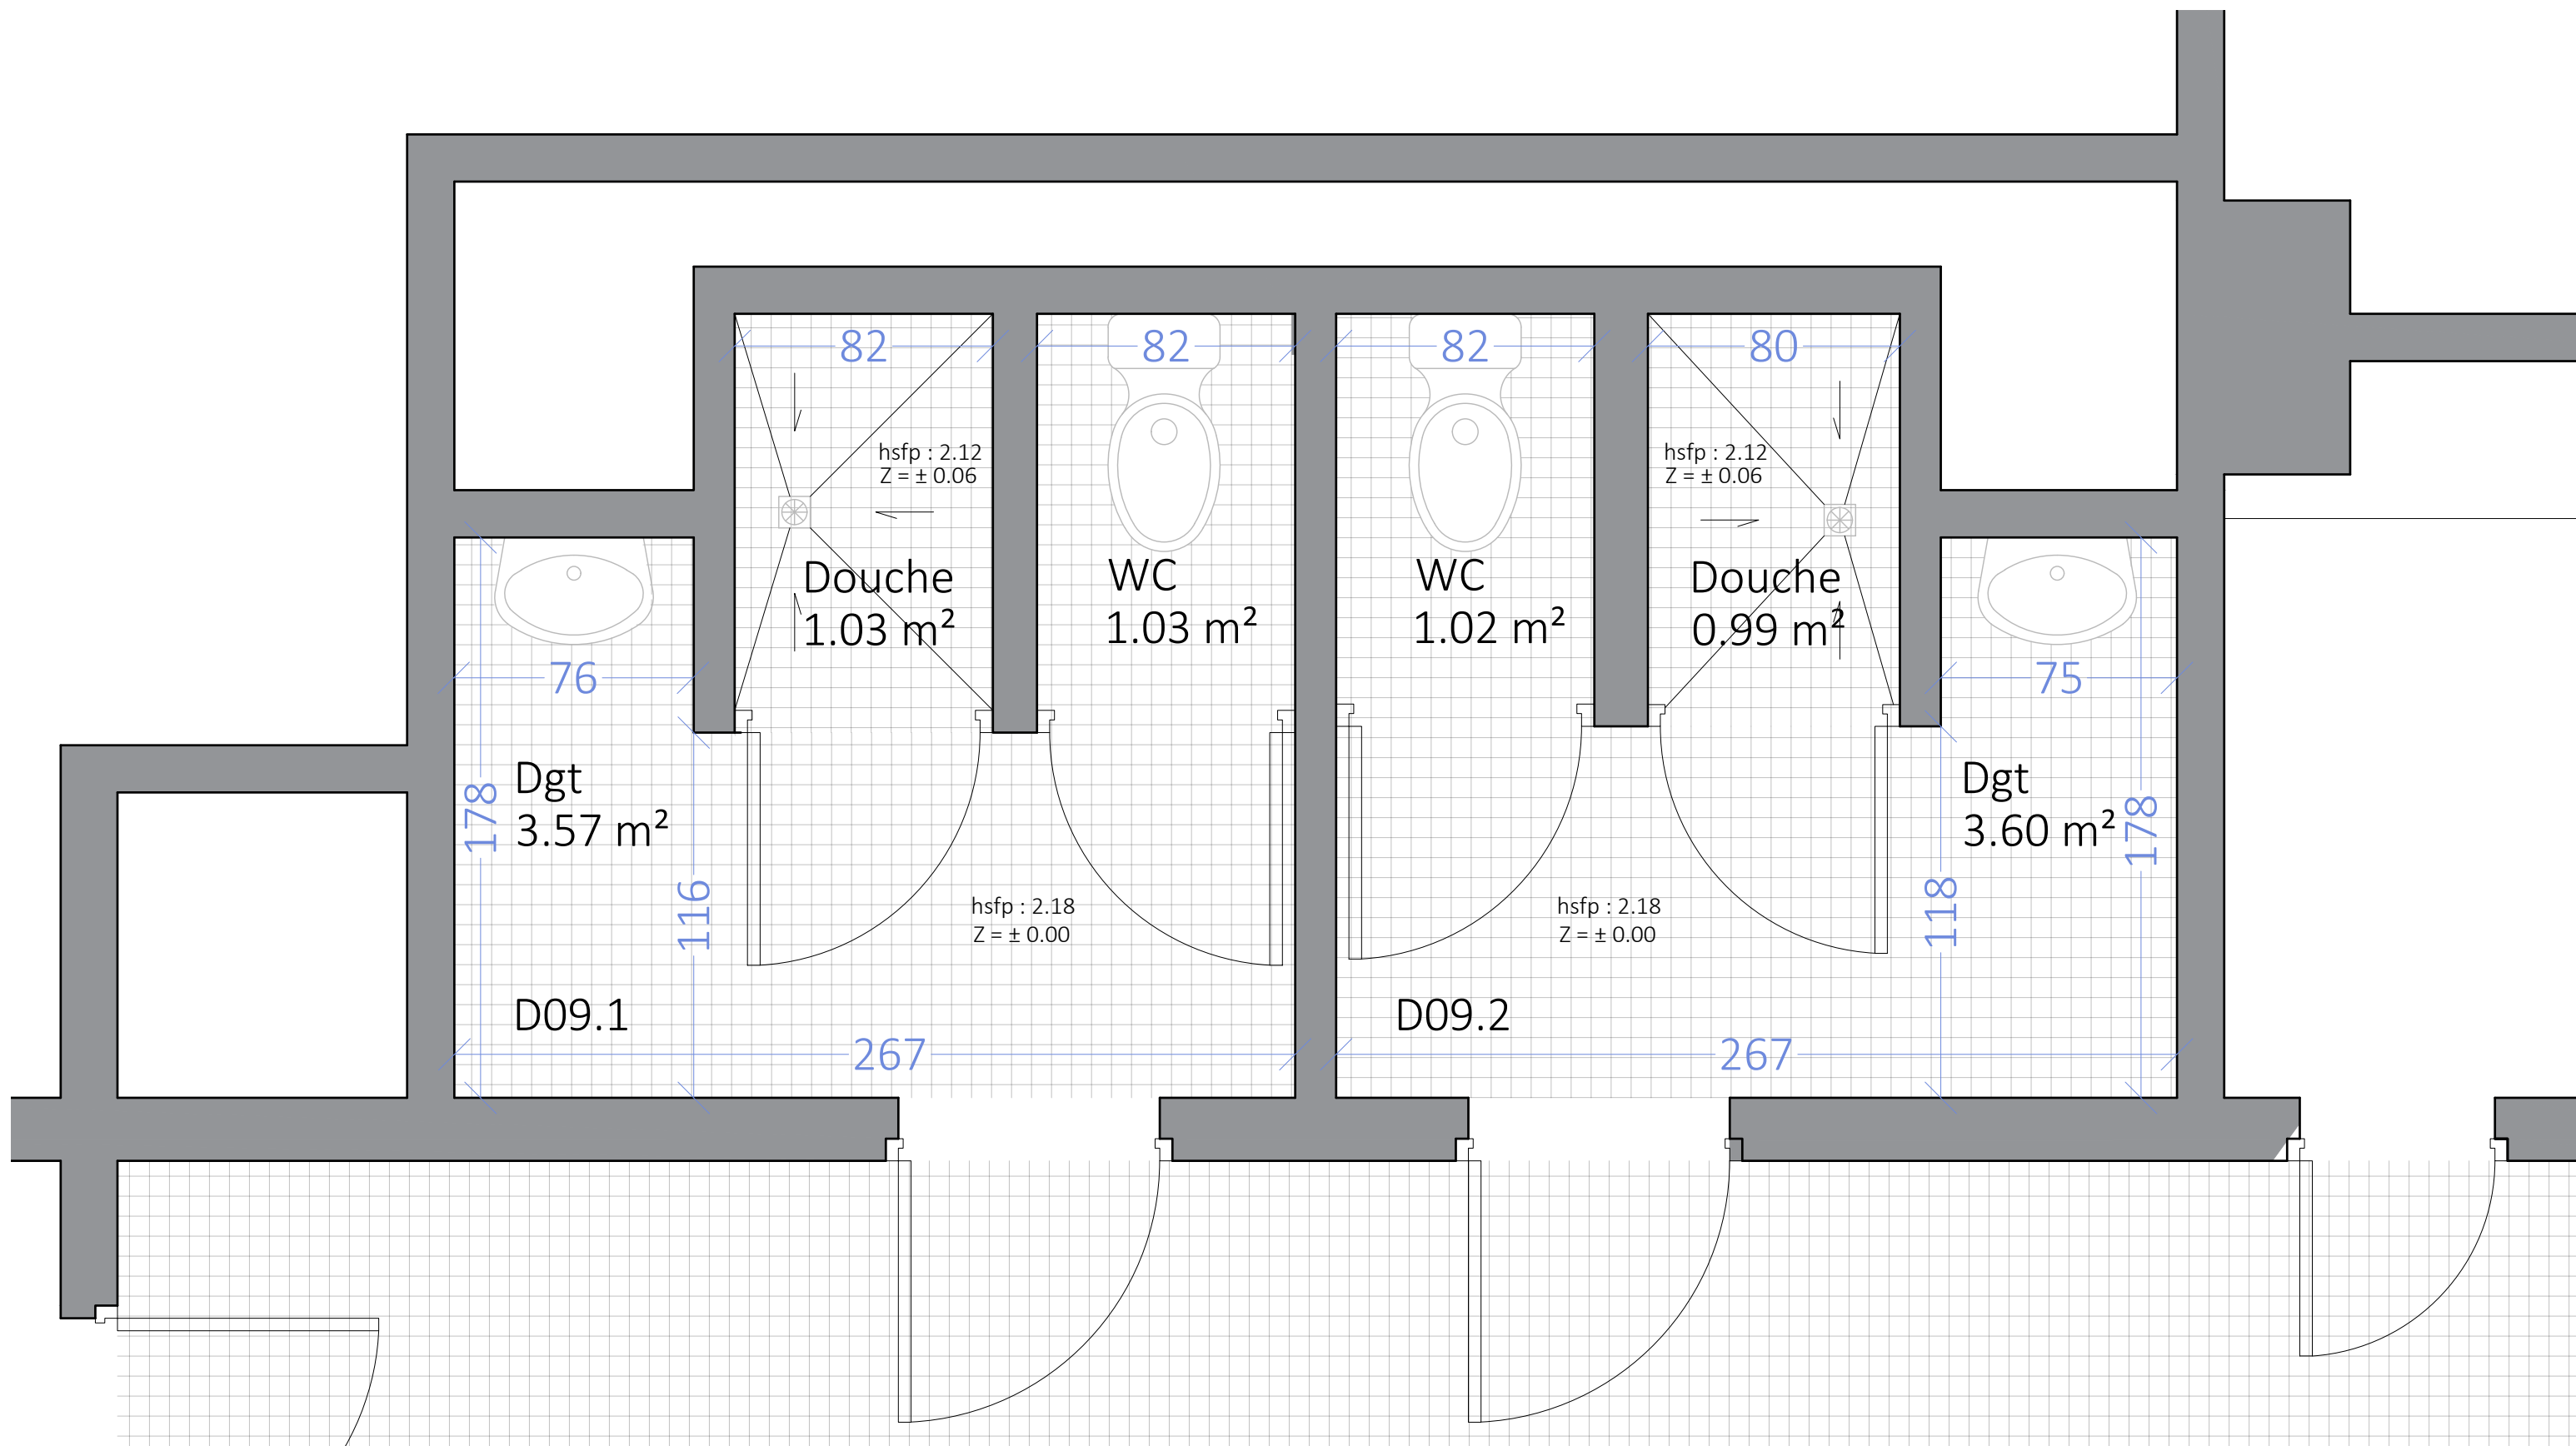


Plan de l'existant

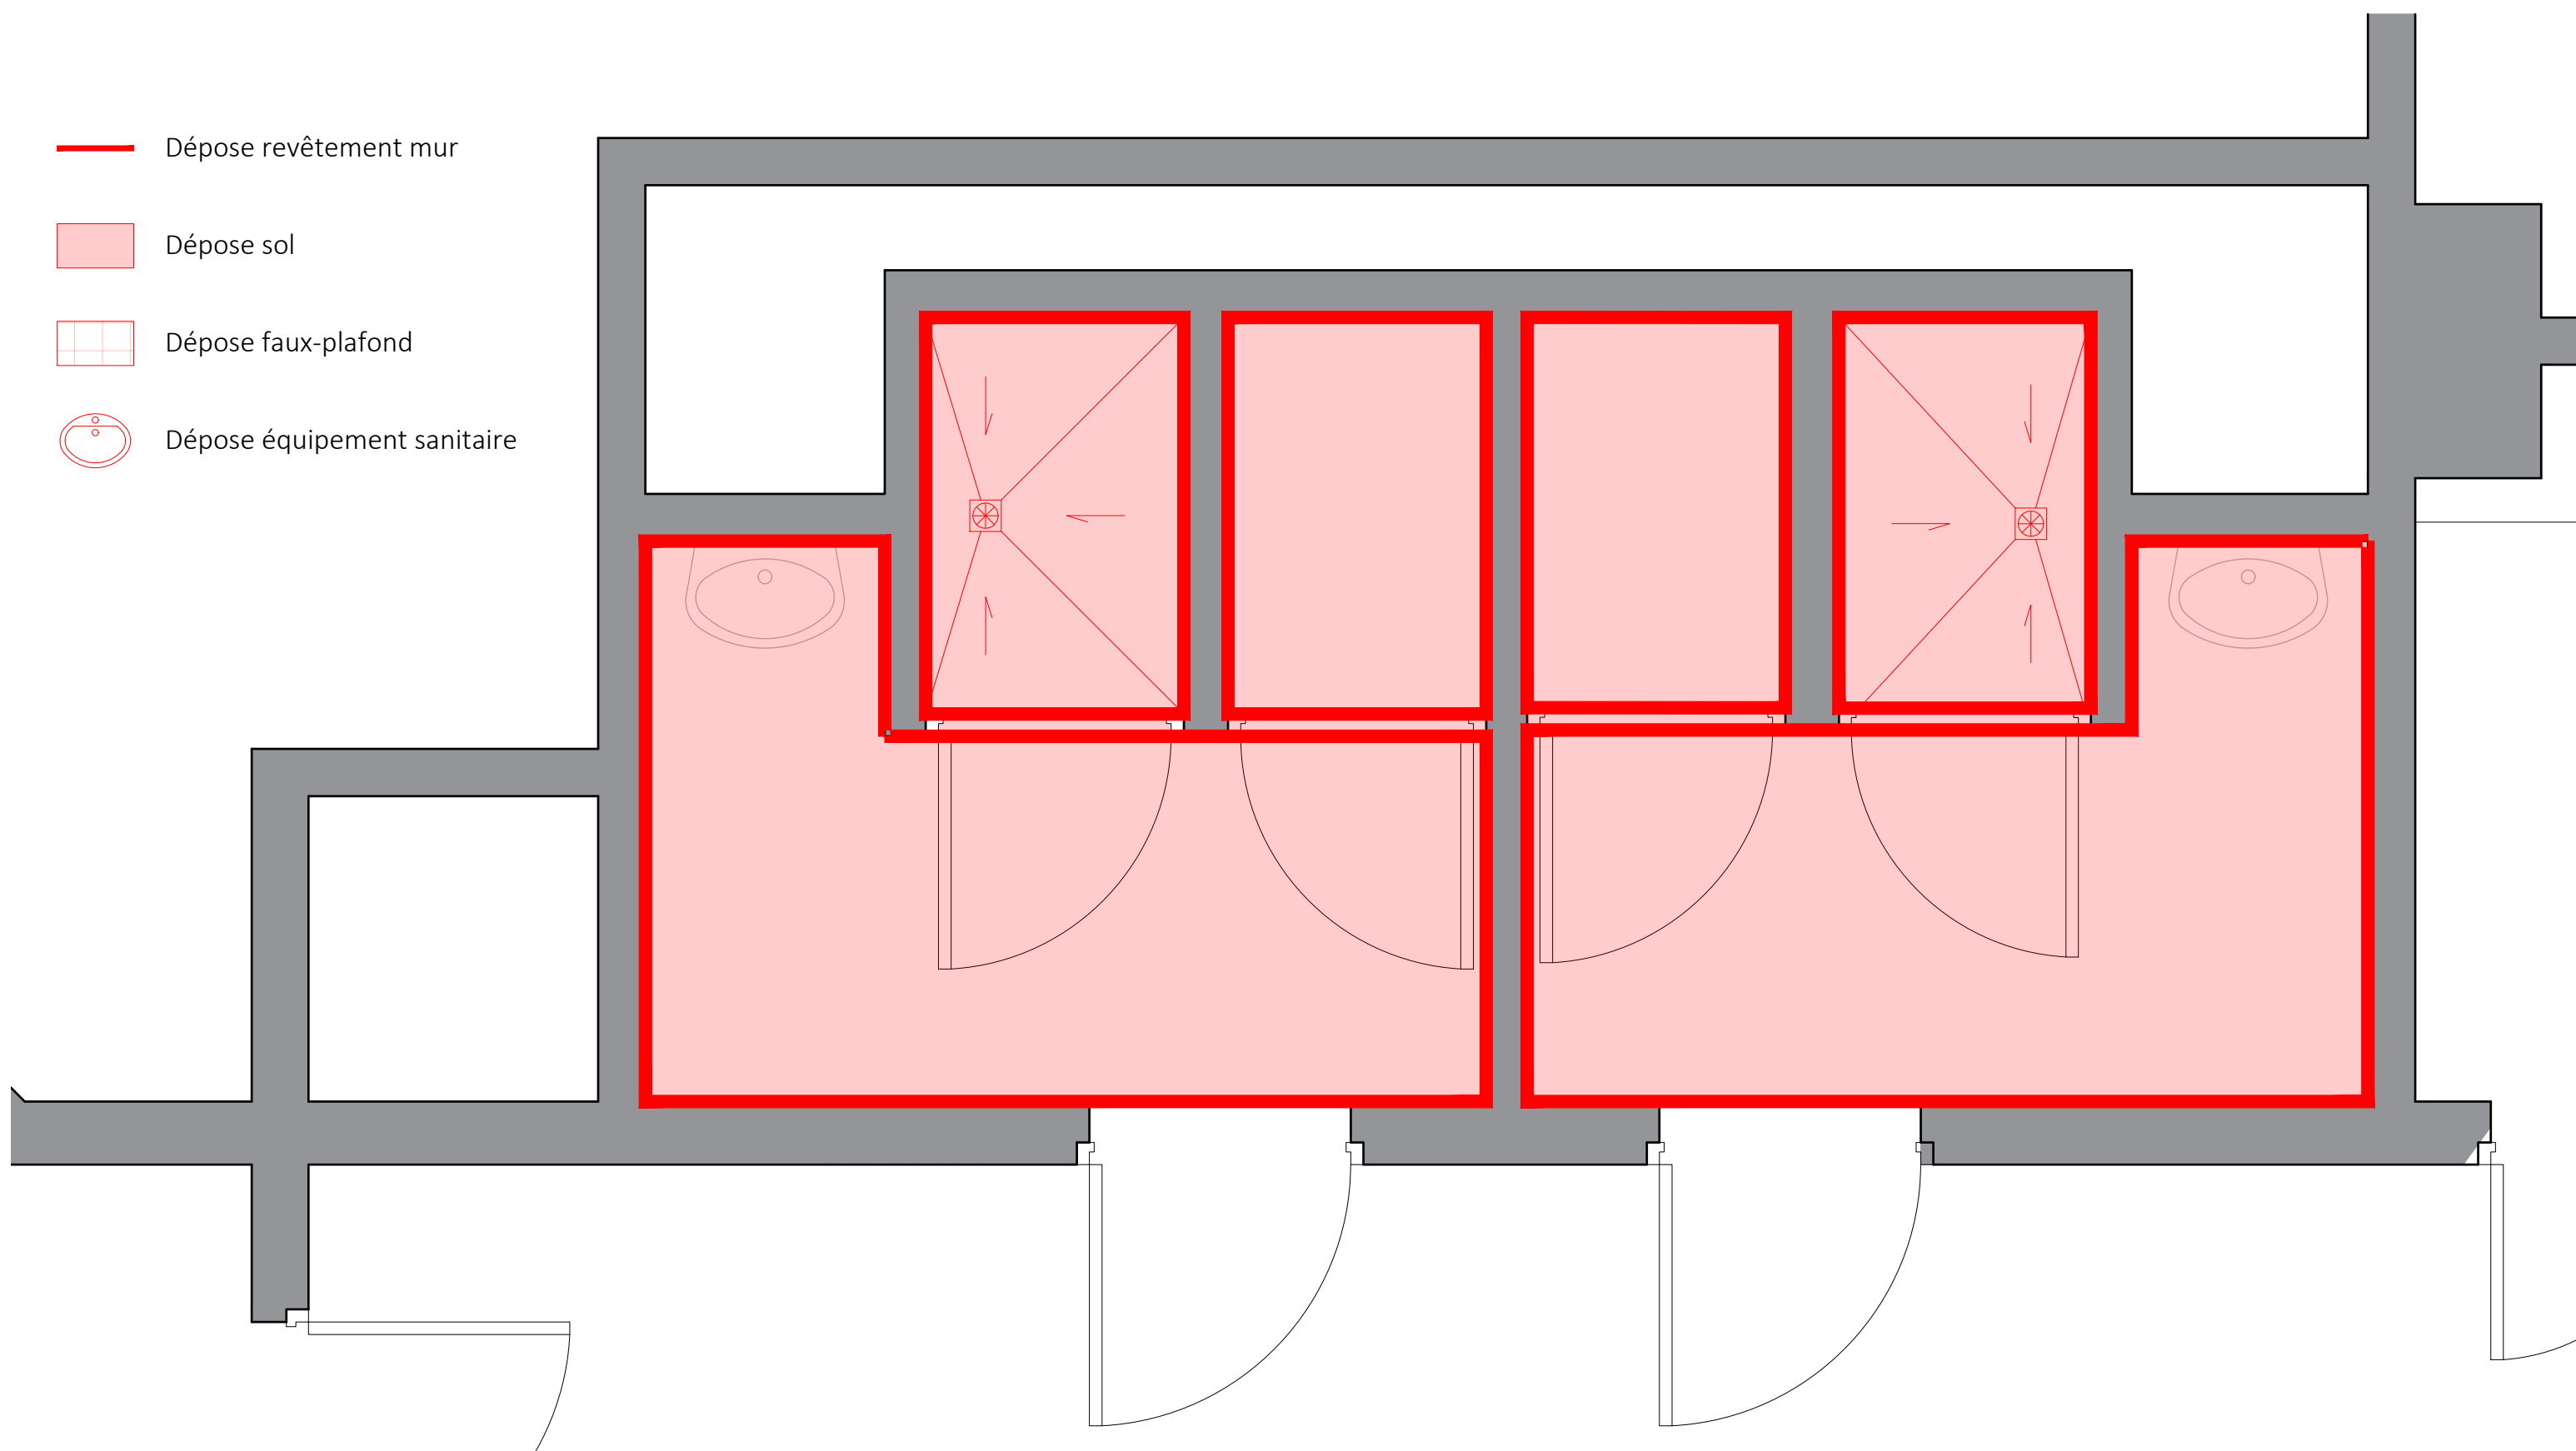


Plan de démolition

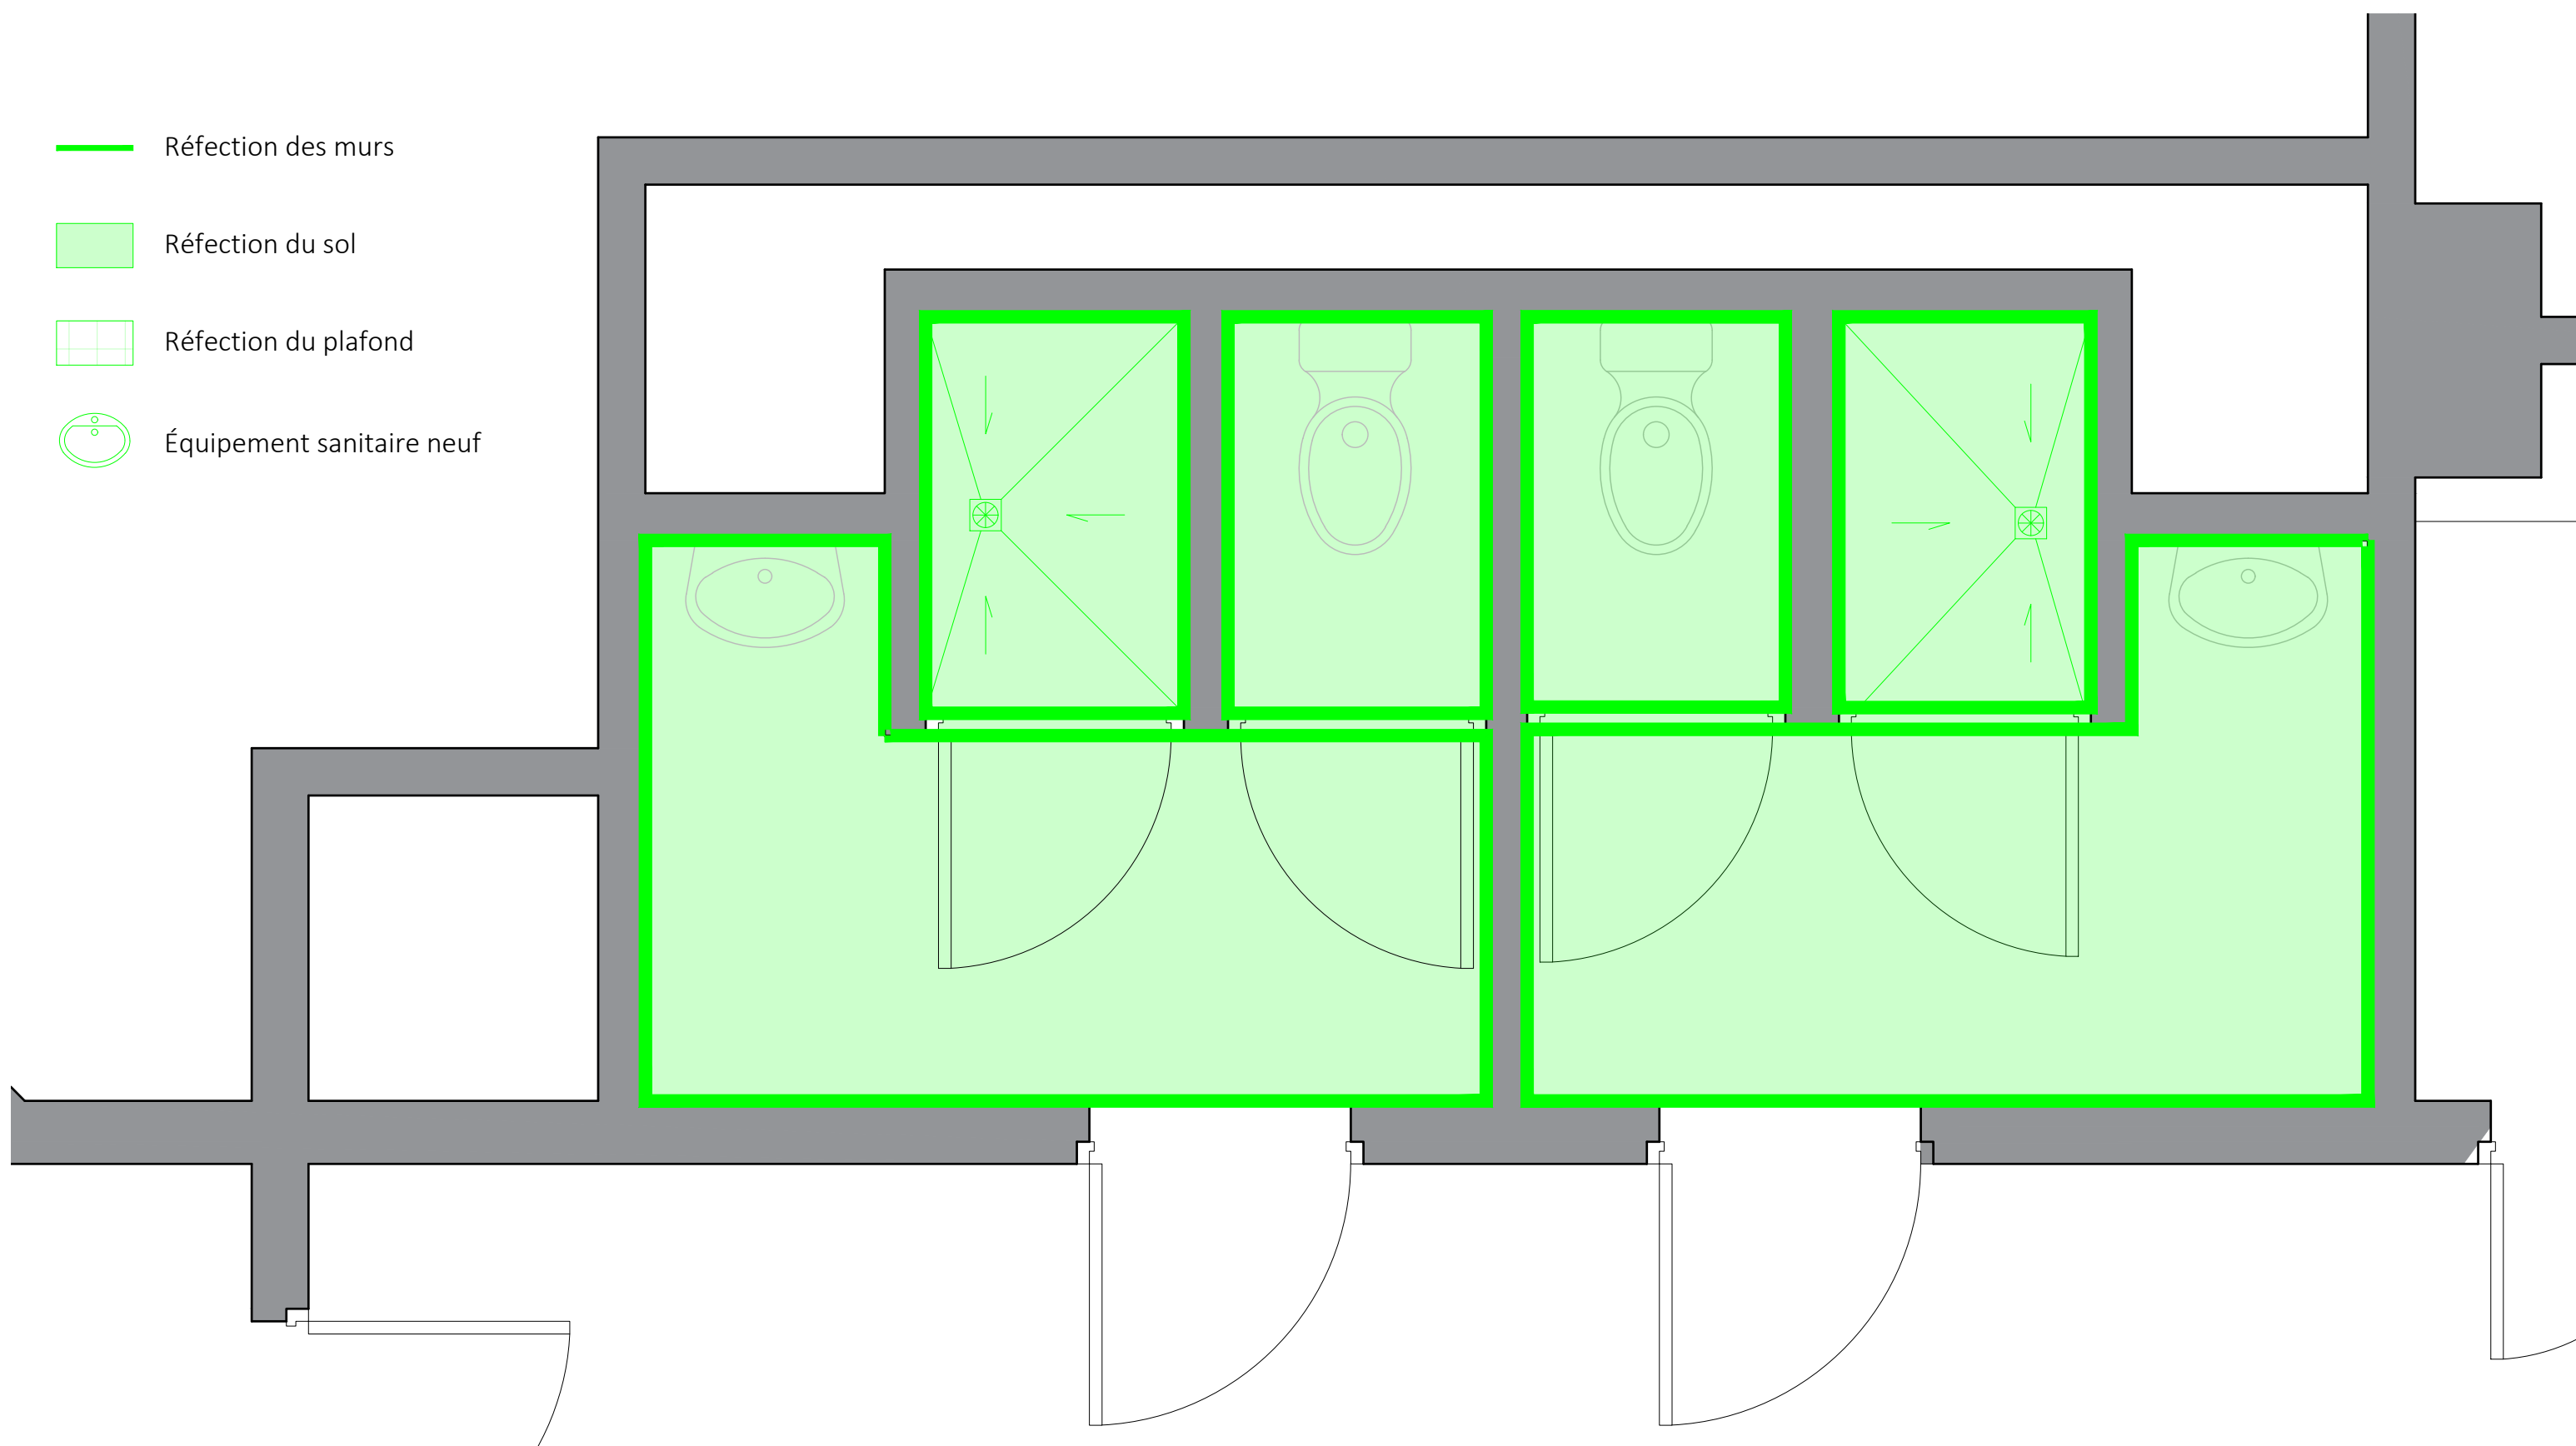


Plan de construction

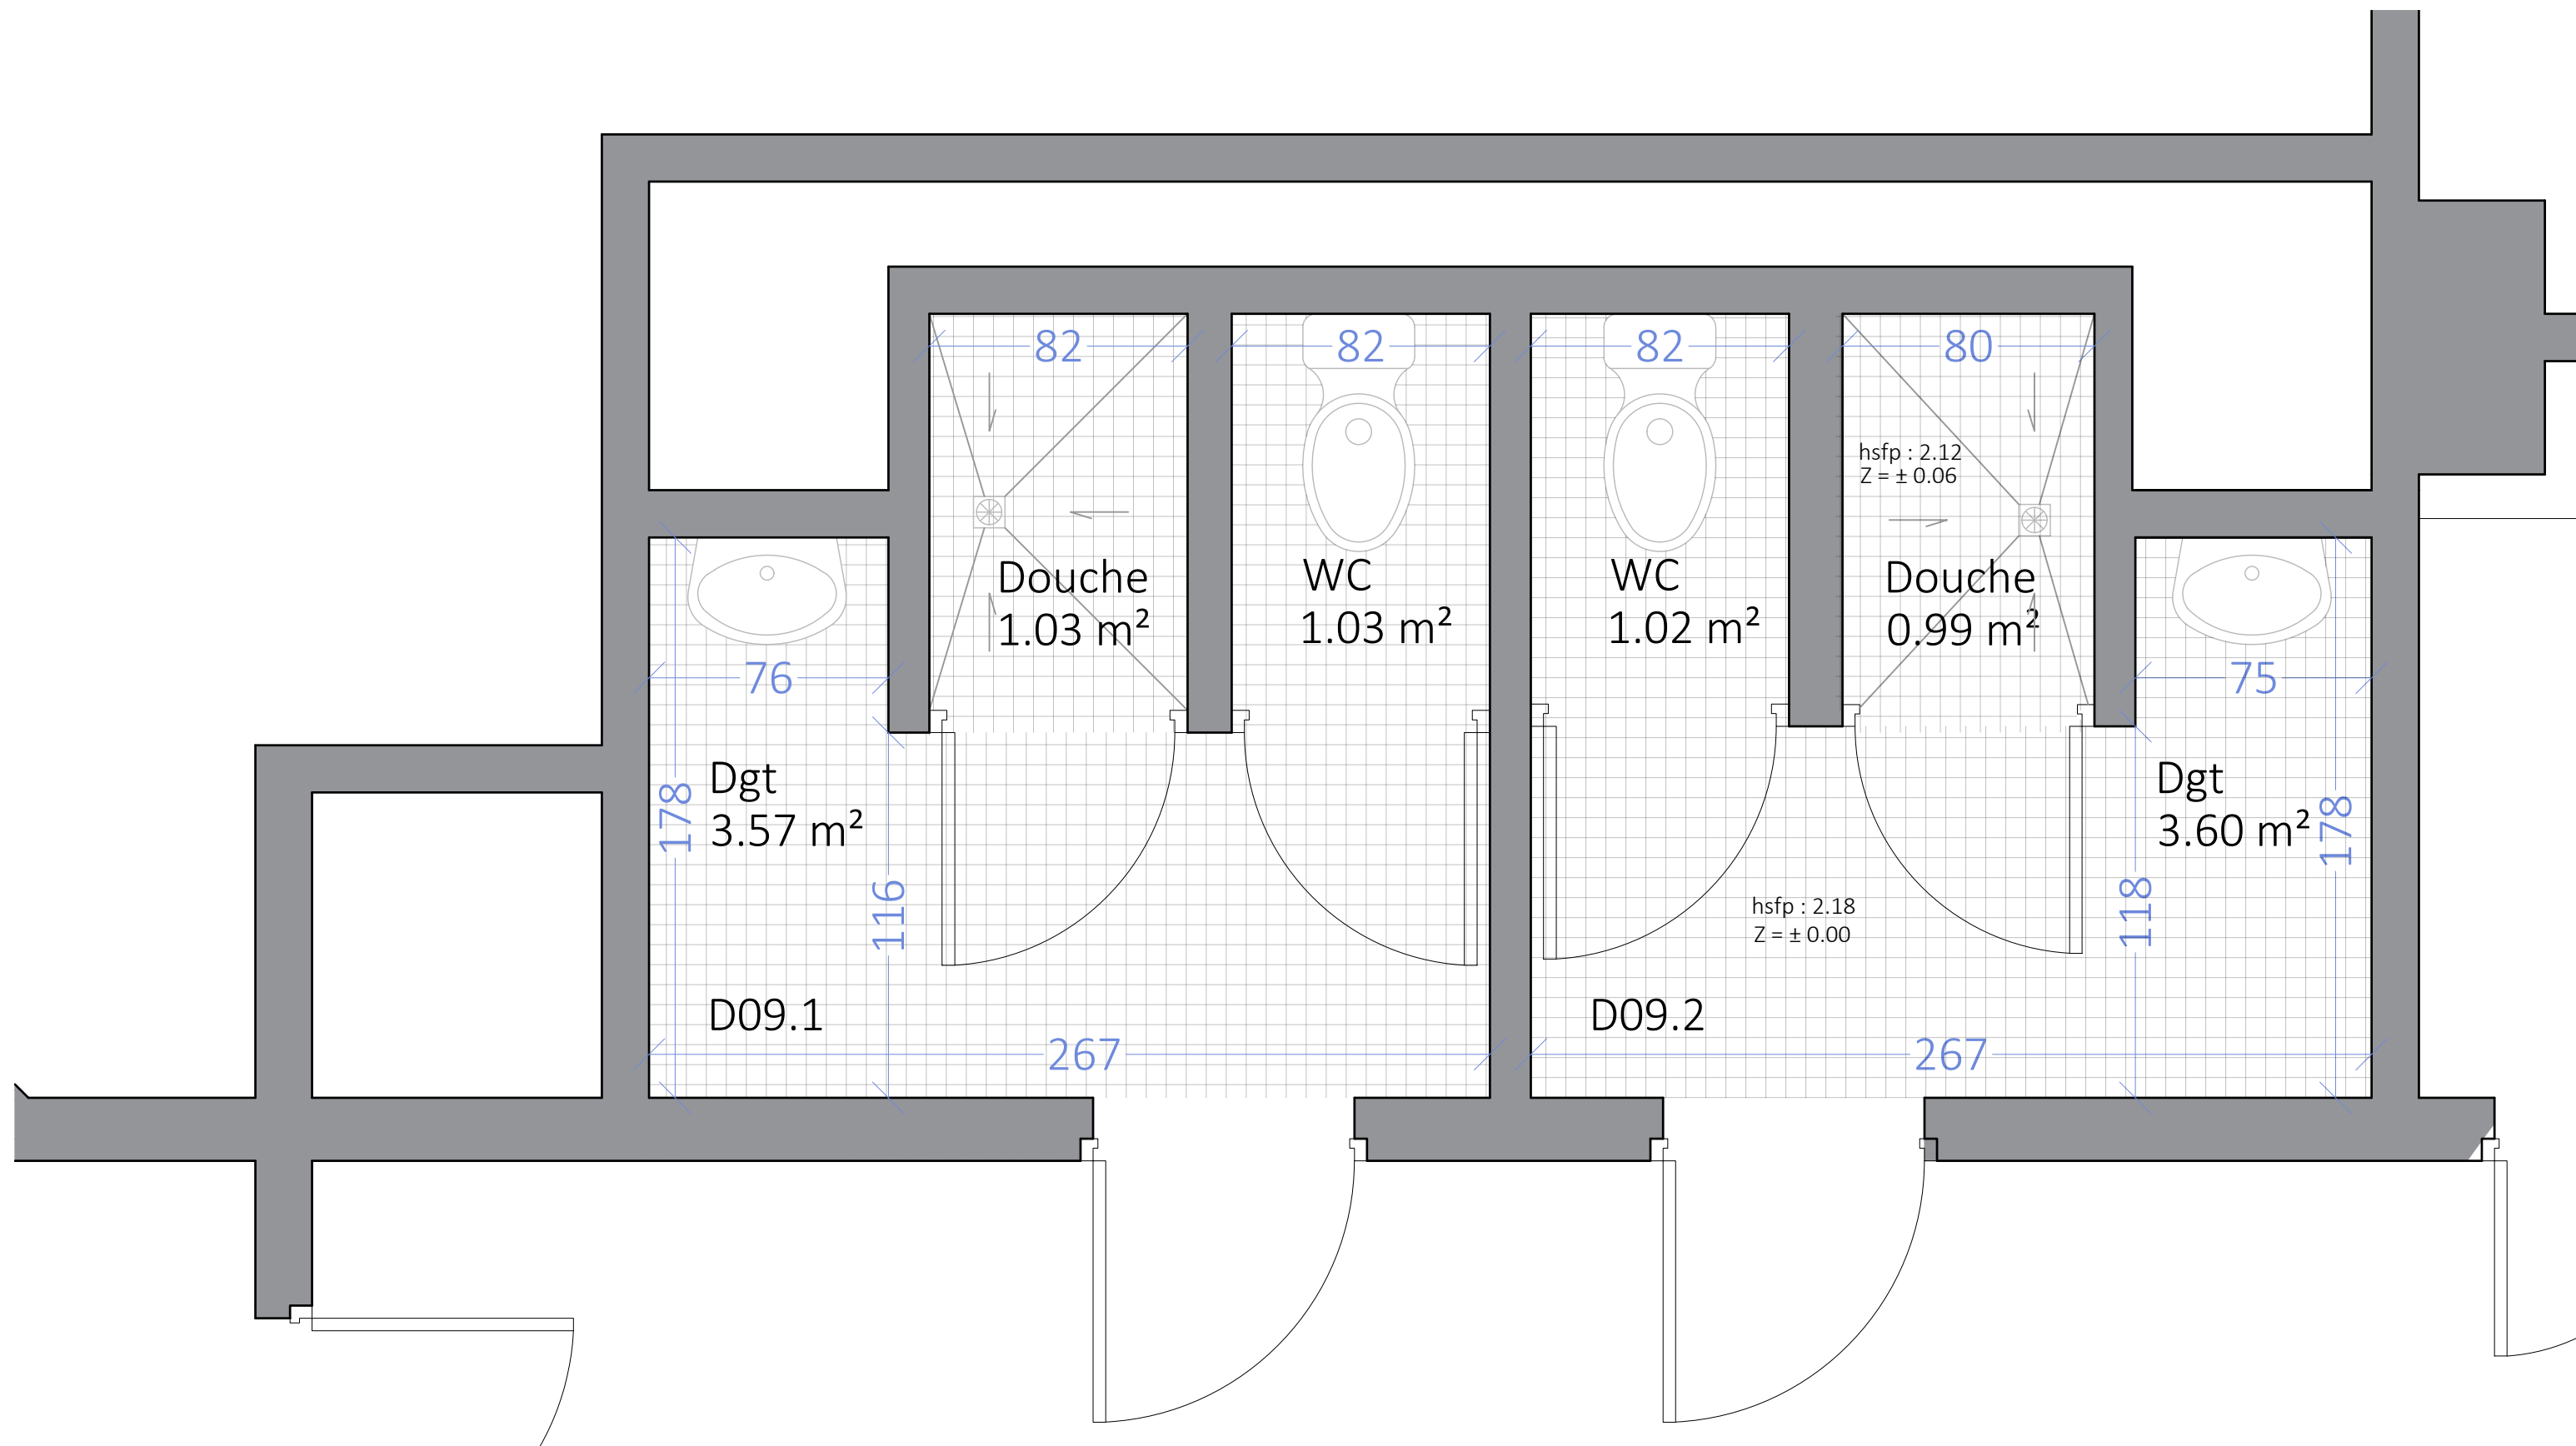

Plan de projet

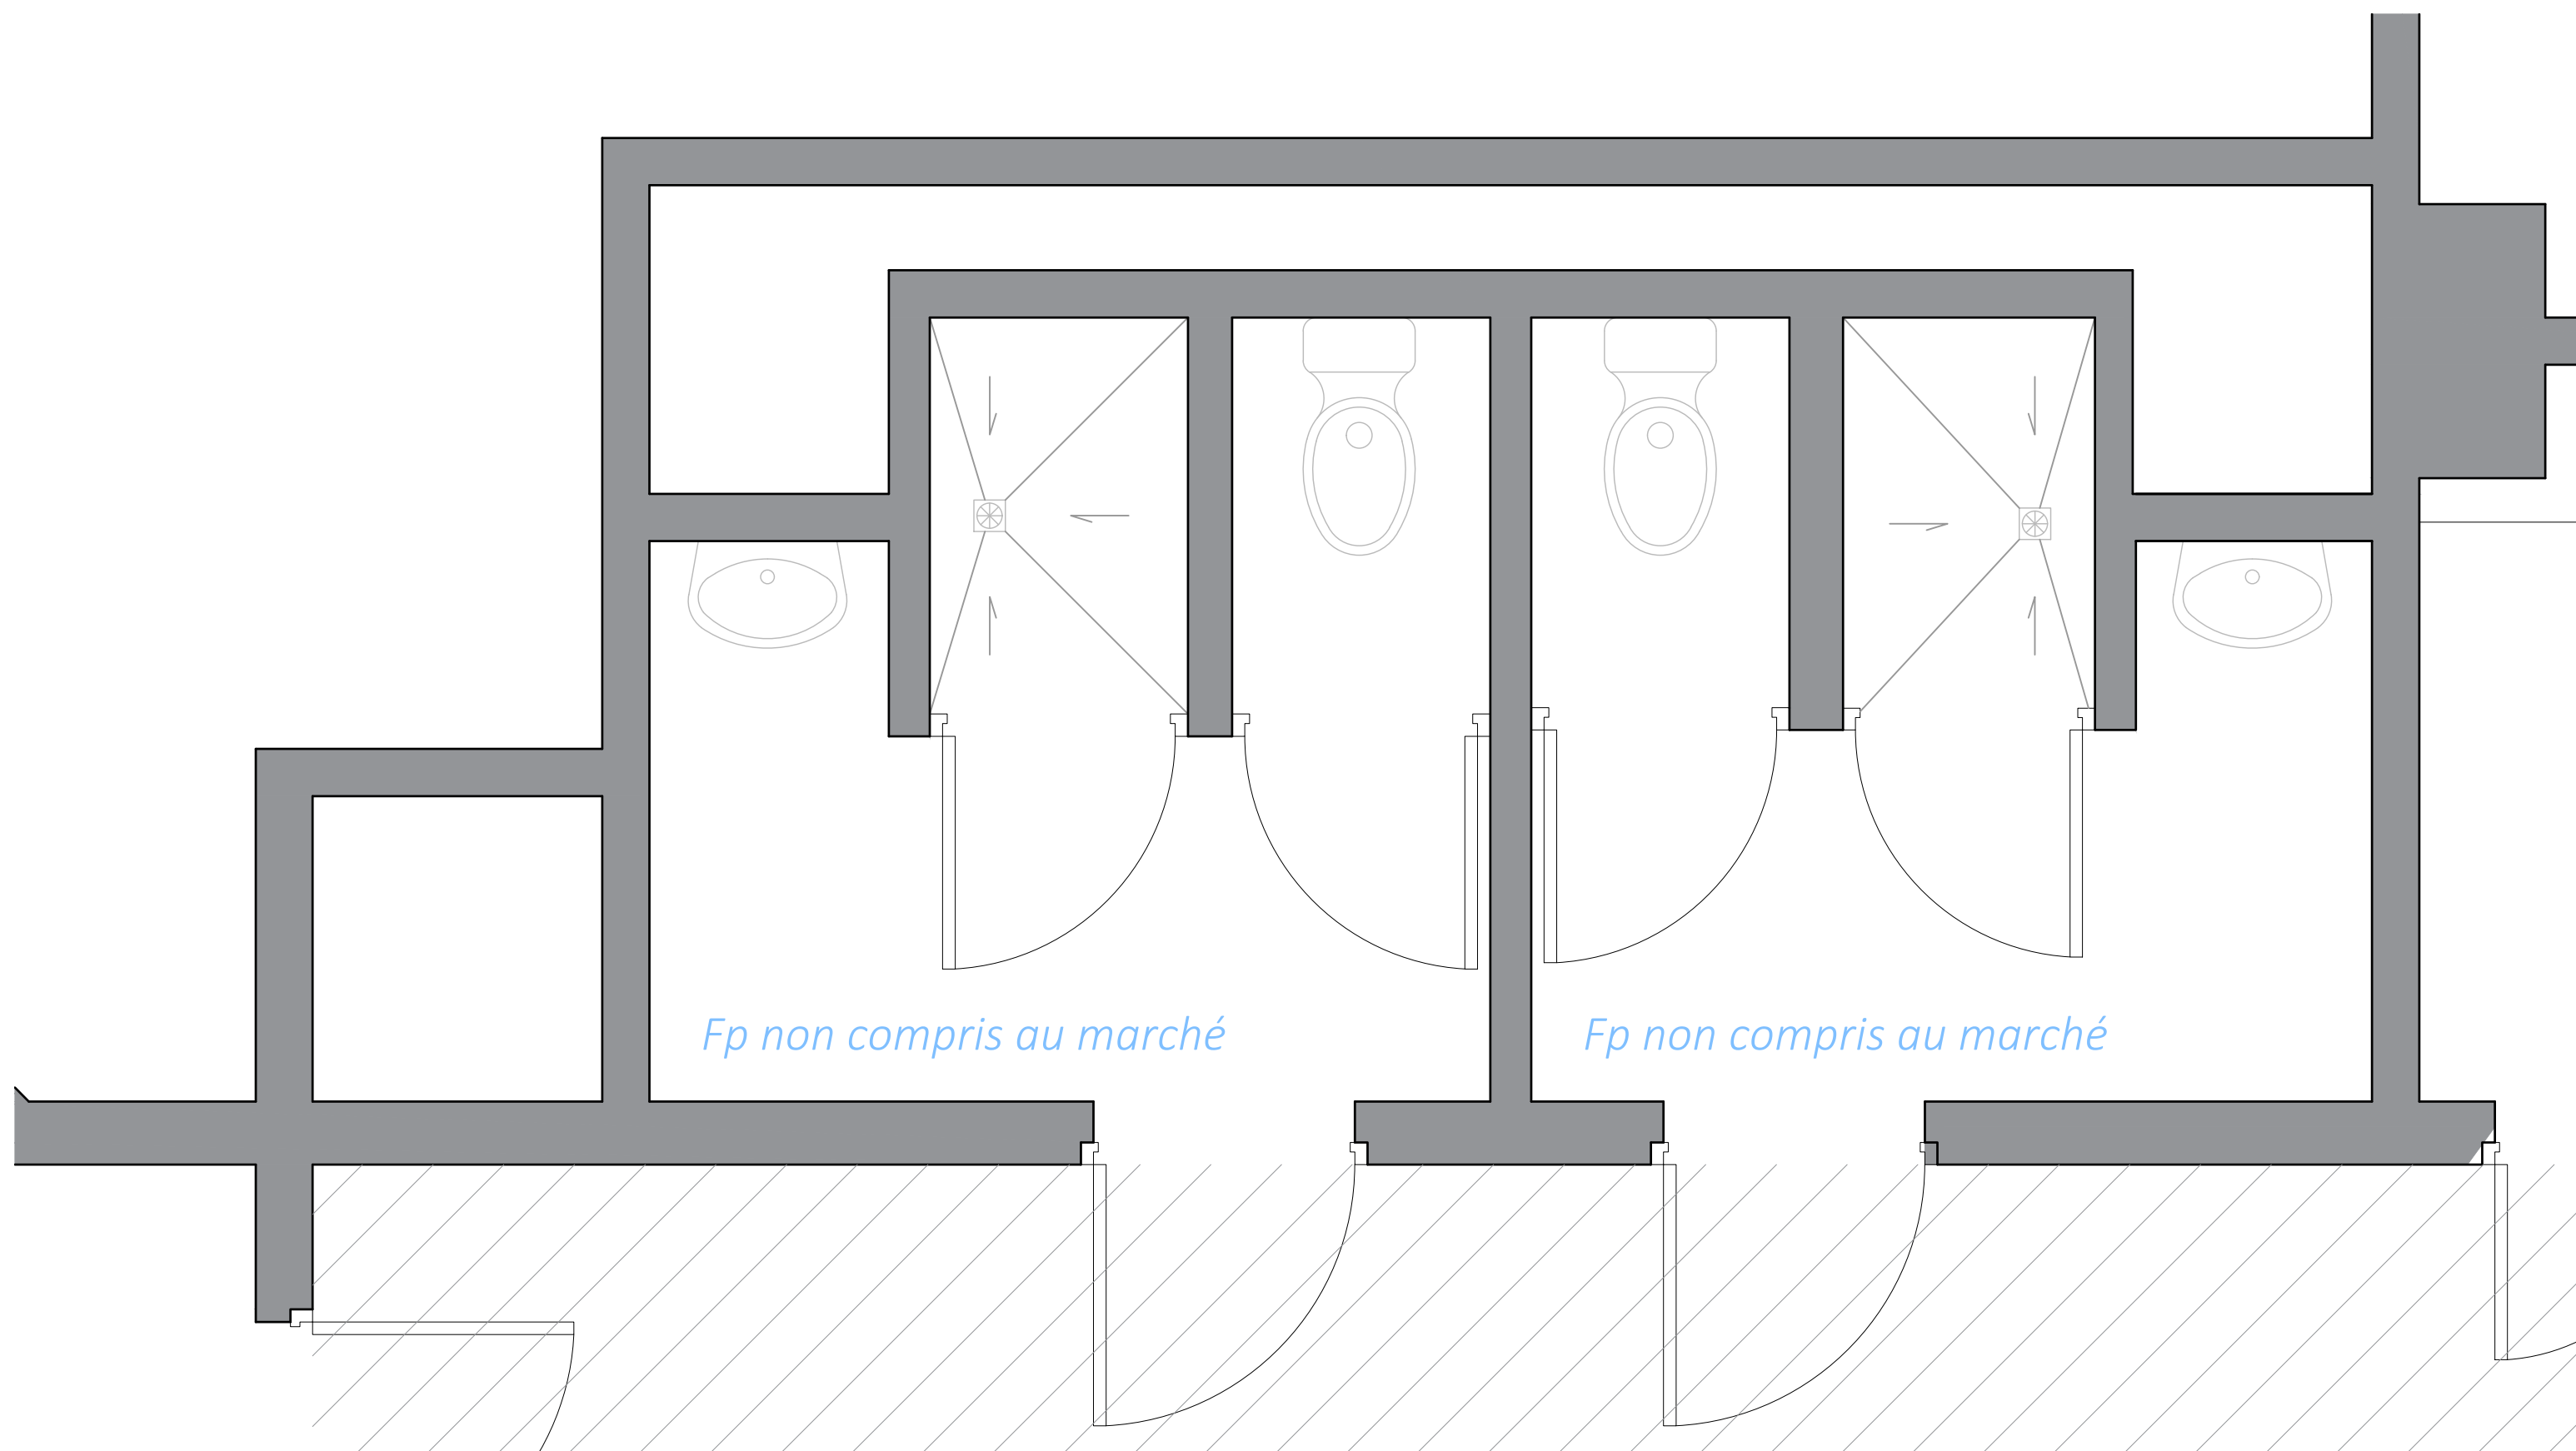

Plan de repérage des cloisons, menuiseries intérieures et plafonds

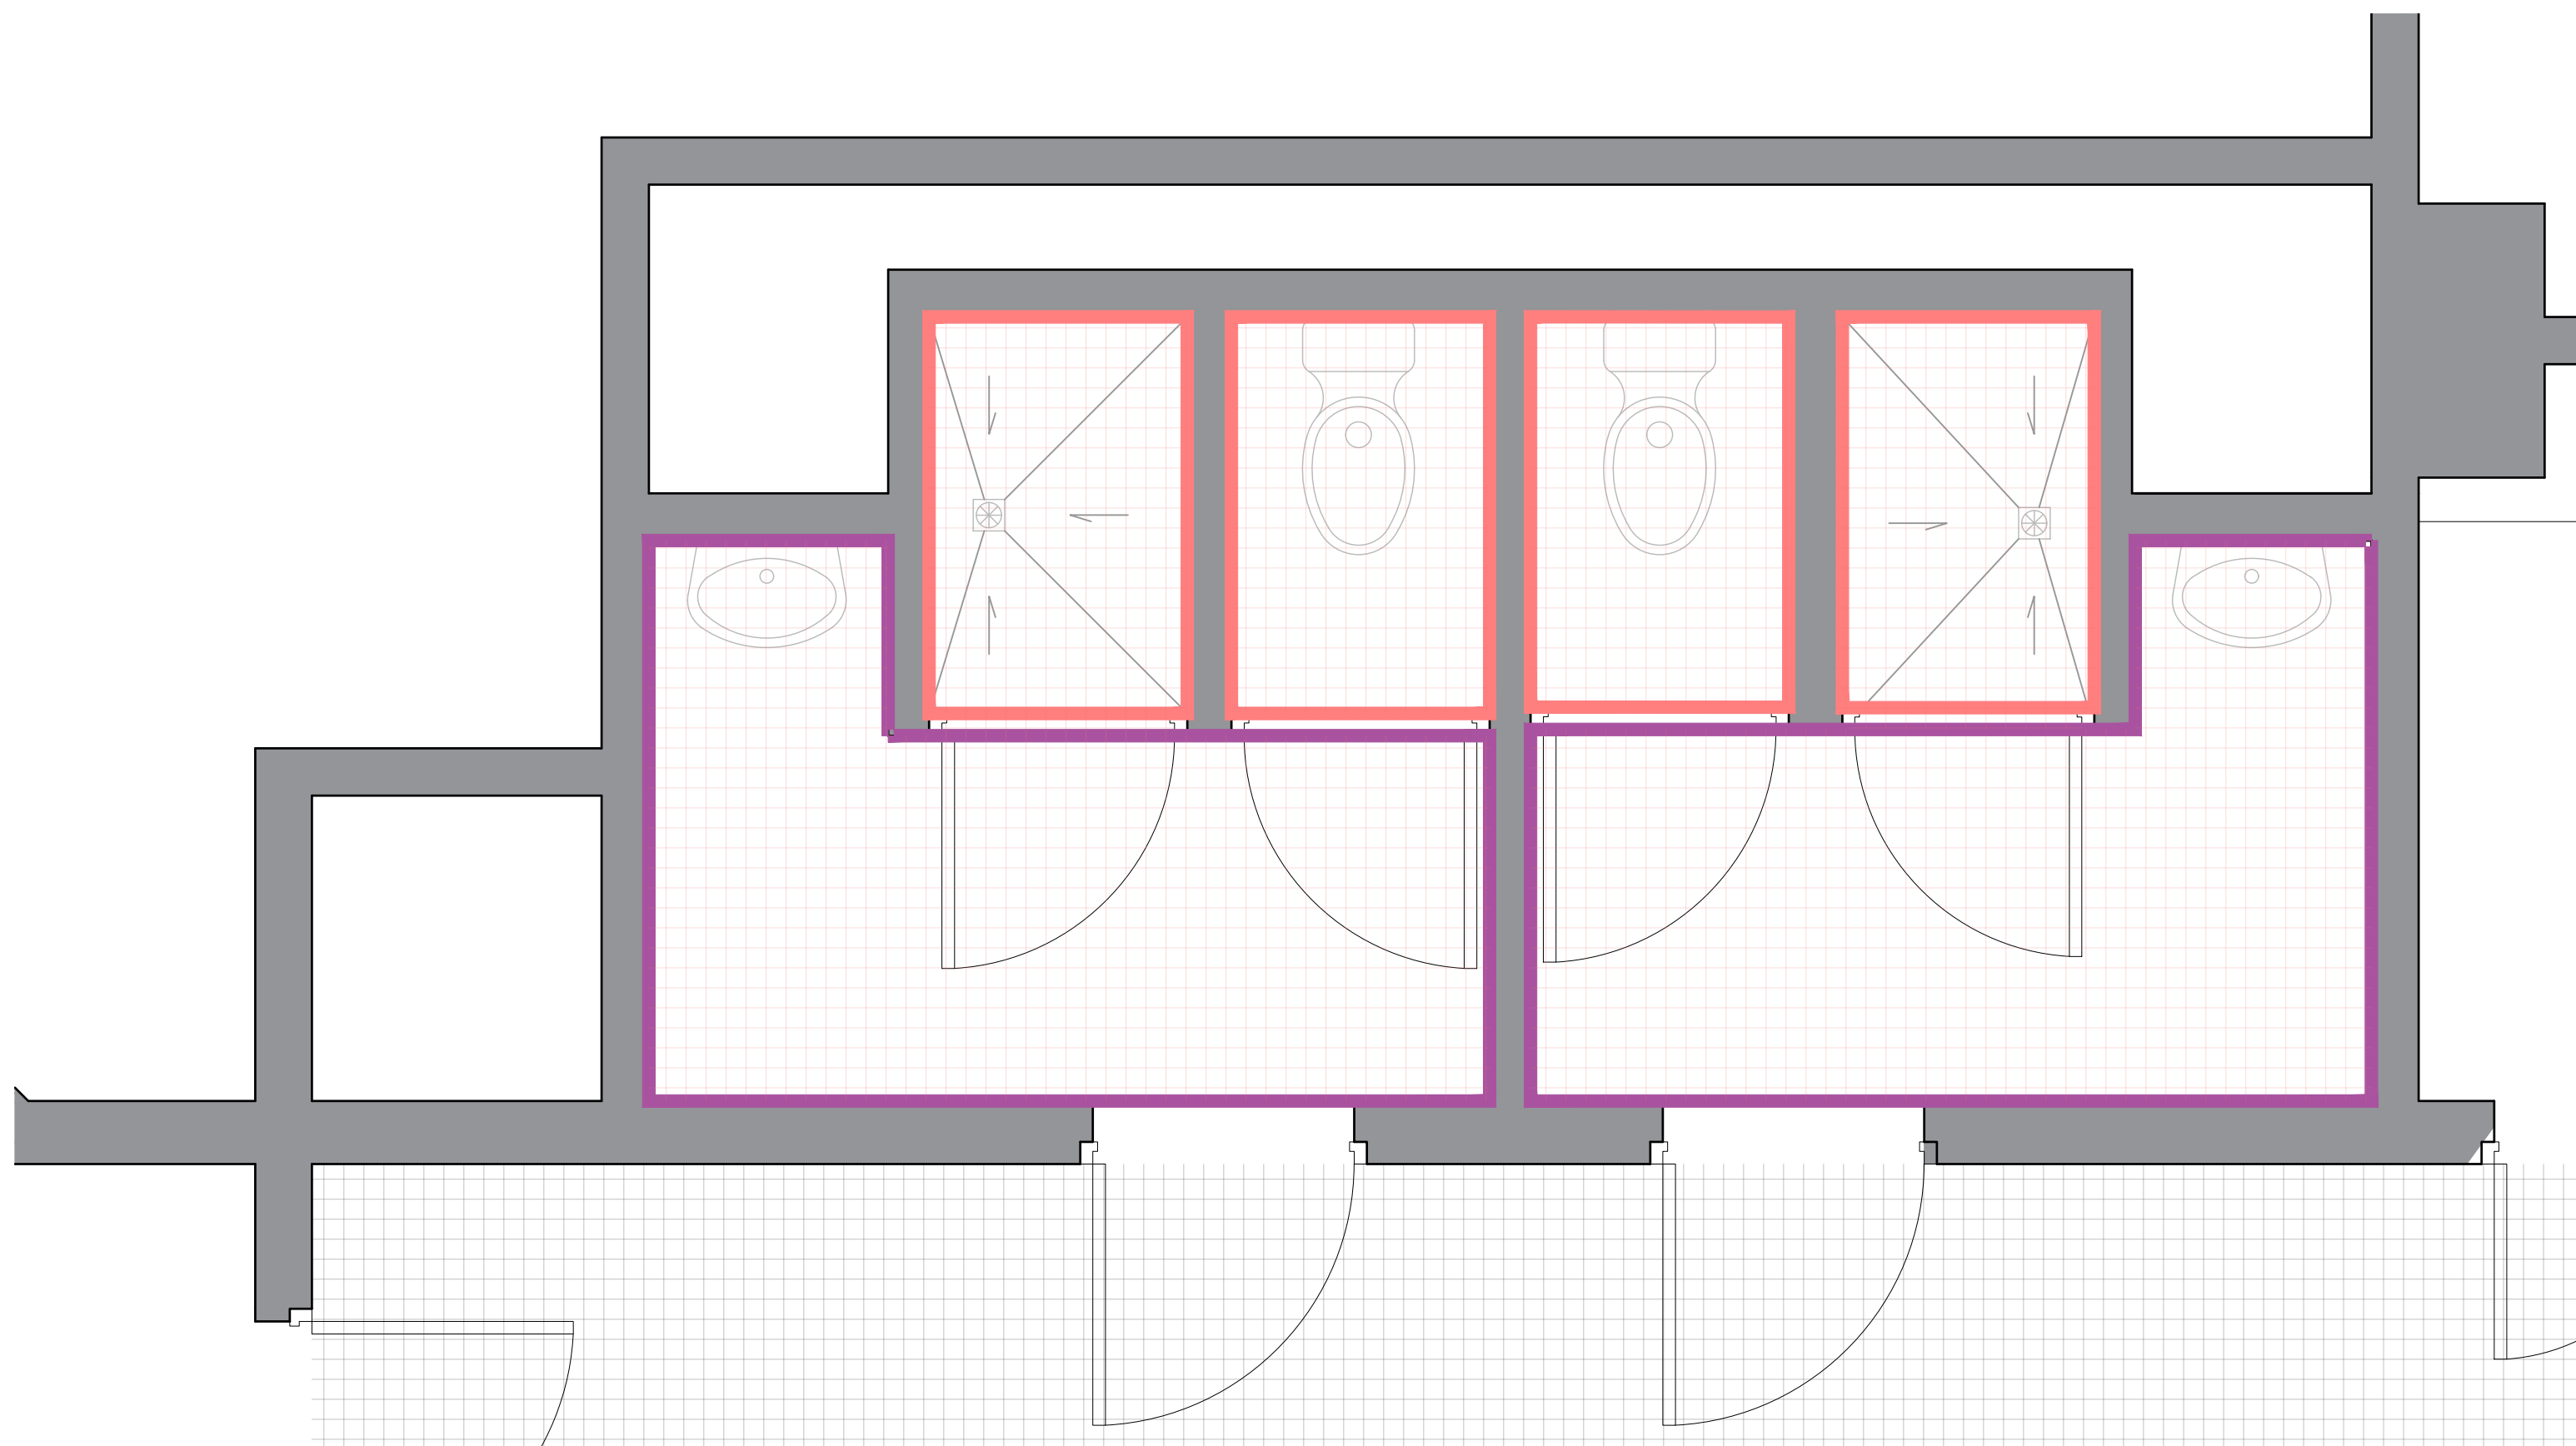

Plan de repérage de revêtements des sols et murs

MURS

- Faïence 10 x 10 toute hauteur
- Faïence 10 x 10 peinte toute hauteur
- Faïence 10 x 10 (h 1.50 m) + peinture
- Faïence 10 x 10 + imposte plâtre peint
- Parpaing 20 x 20 peint
- Peinture

CLOISONS

- Type 1 : haute confidentialité ≥ 55 dB 120/70
- Type 2 : moyenne confidentialité ≥ 52dB 98/48
- Type 2 : faible confidentialité ≥ 45 dB 98/48
- Type 4 : non confidentiel ≥ 40 dB 98/48
- Type 5 : grilles métalliques barreaudage vertical dito existant

MENUISERIES INT




- Type 1 : porte acoustique 42 dB
- Type 2 : porte acoustique 37 dB
- Type 3 : porte acoustique 30 dB
- Type 4 : porte non acoustique
- Type 5 : portes existantes conservées

SOLS

- Carrelage 10 x 10 existant
- Carrelage 10 x 10 neuf
- Sol PVC existant
- Sol PVC neuf

PLAFONDS

- Lames PVC
- Placo + peinture
- Dalles 60 x 60
- Tôle perforée
- Zone non relevée lors de la visite - à vérifier

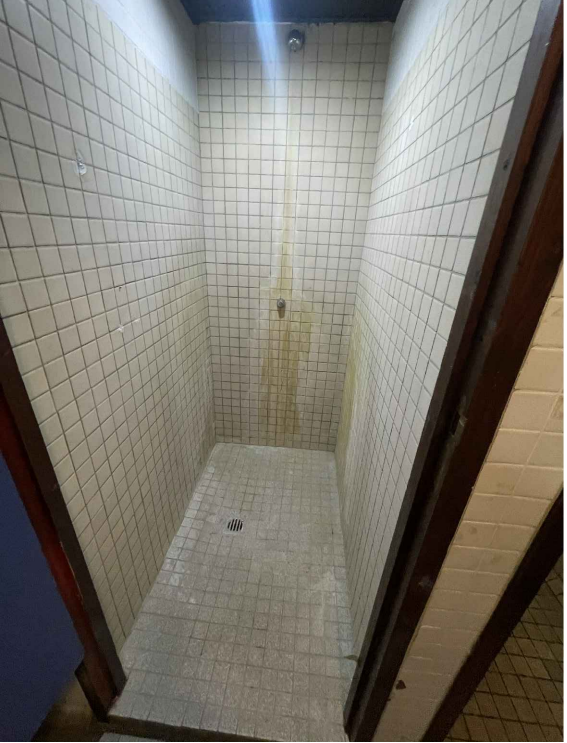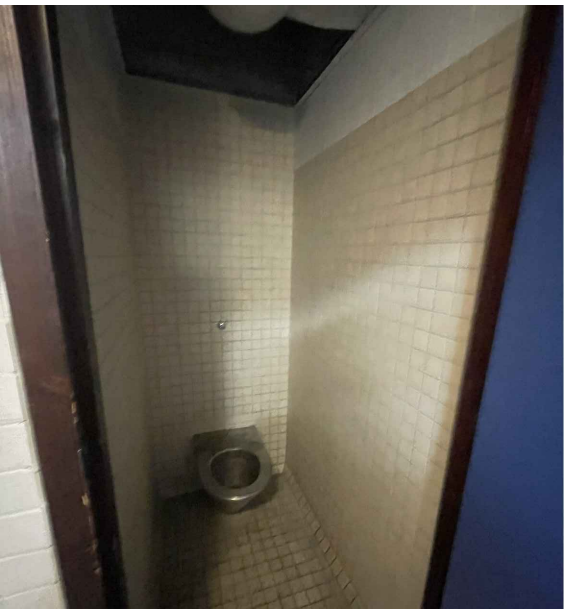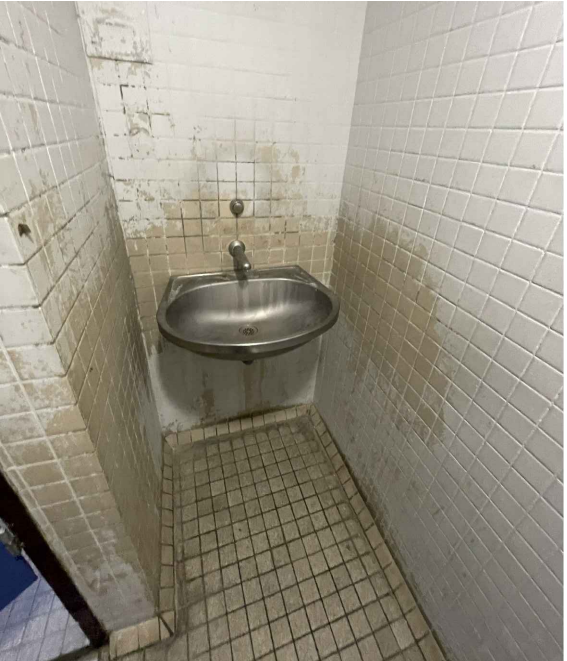

COMMUNE DE BOBIGNY (93)

REAMENAGEMENT PARTIEL ET MISE EN SECURITE DU DEPOT TRIBUNAL JUDICIAIRE DE BOBIGNY 173 AVENUE PAUL VAILLANT-COUTURIER 93000 BOBIGNY

Maîtrise d'ouvrage : MINISTÈRE DE LA JUSTICE - DÉPARTEMENT IMMOBILIER DE PARIS 1 Quai de la Corse 75198 Paris Cedex 04 M. Amour / Mme Montain Tel : 01 44 32 60 53 / 06 22 03 00 25 adam.amour@justice.gouv.fr / elodie.montain@justice.gouv.fr

Maîtrise d'oeuvre : ROGGWILLER ARCHITECTES 12 rue Clémence 92100 Boulogne-Billancourt M. Roggwiller / Mme Delle Tel : 01 41 41 96 36 / 06 22 40 74 28 / 06 24 44 43 97 roggwilerarchitecte@yahoo.fr / atelier.roggwiller@yahoo.fr

BET Structure Fluides Economiste : SYNAPSE CONSTRUCTION 88 rue Thiers 92100 Boulogne-Billancourt M. Baron Tel : 06 65 16 92 08 jpxzann@synapse-construction.com

BET CSE CFCa : CS INGENIERIE 105 rue du Général de Gaulle 94430 Chennevières-sur-Marne Mme Verdon Tel : 06 61 34 63 39 / 06 72 44 21 44 cverdon@csingenierie.fr

BET acoustique : CAP HORN SOLUTIONS 14 rue de Marées 92700 Colombes M. Baron Tel : 01 47 60 22 58 / 06 16 75 03 41 jf.baron@cap-horn-solutions.fr

PROJET - SANITAIRES CELLULES MINEURS REZ-DE-CHAUSSEE

Indice	Date	Observations
1/50		
06.2026		