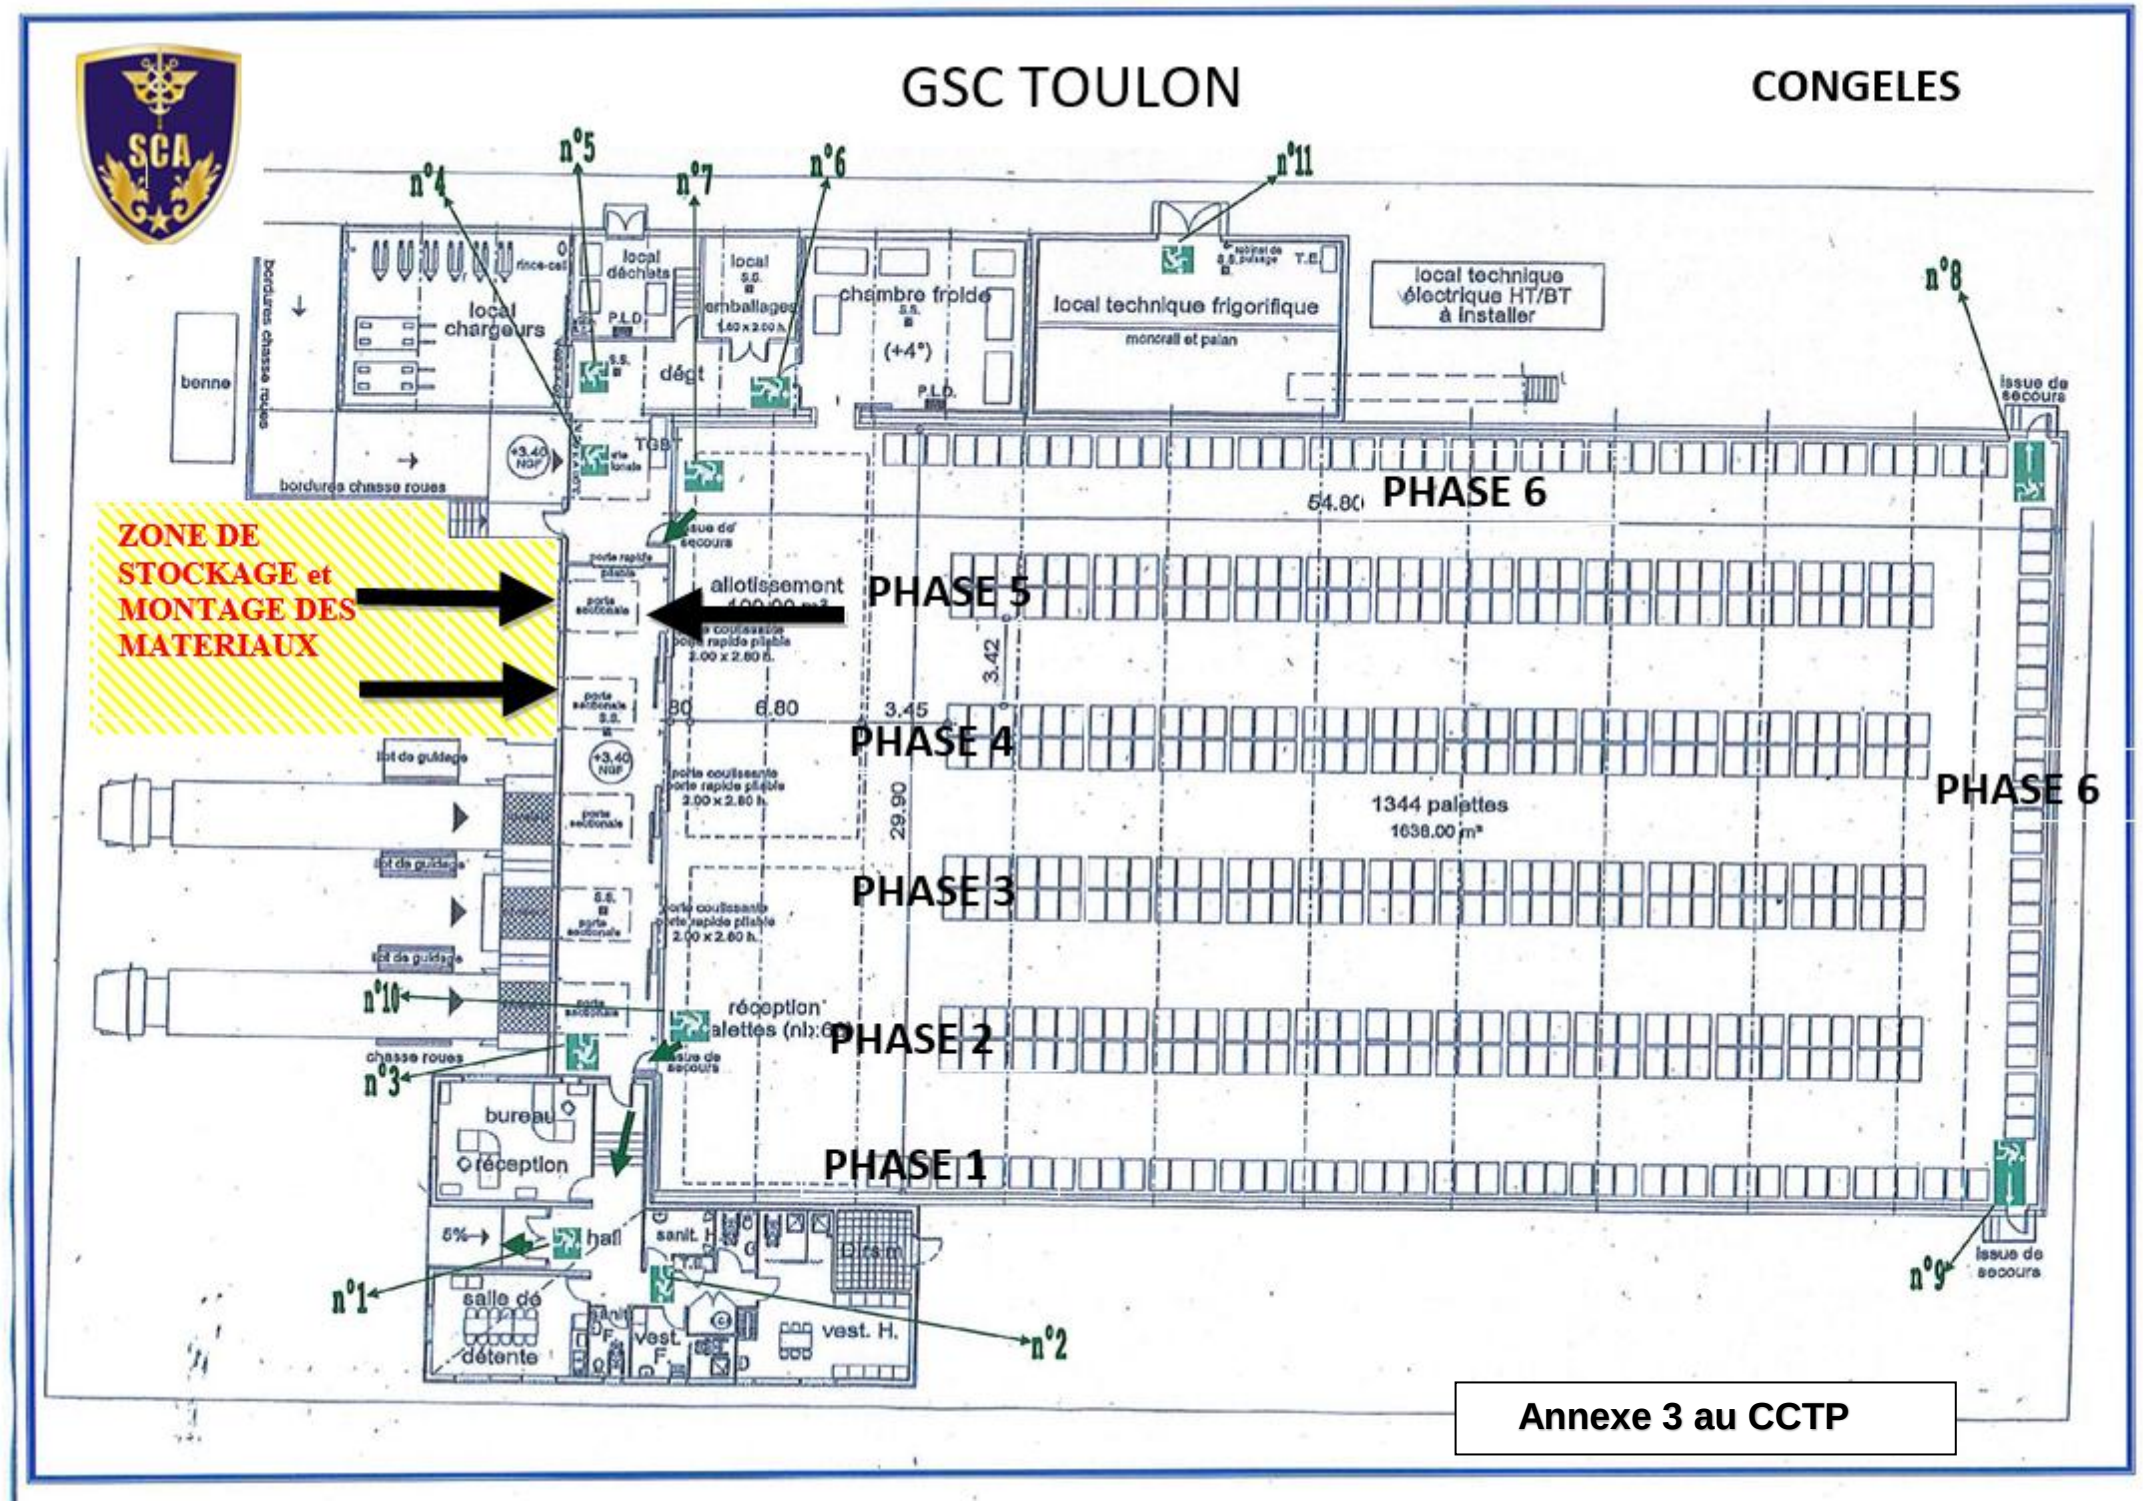

GSC TOULON
CONGELES
n°4
n°5
n°7
n°6
n°11
n°8
local chargeurs
local déchets
local emballages
chambre froide
(+4°)
local technique frigorifique
local technique électrique HT/BT à installer
benne
bordures chasse roues
dégt
issue de secours
ZONE DE STOCKAGE et MONTAGE DES MATERIAUX
allotissement
PHASE 6
PHASE 5
PHASE 4
PHASE 3
PHASE 2
PHASE 1
54.80
3.42
6.80
3.45
29.90
1344 palettes
1638.00 m³
n°10
n°3
réception
bureau
réception
hall
salle de détente
vest. F.
vest. H.
douche
n°1
n°2
n°9
Annexe 3 au CCTP