



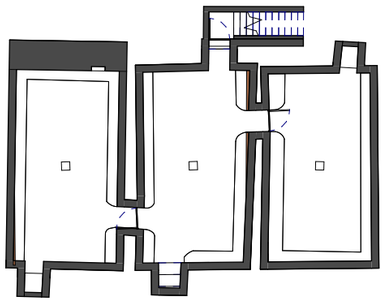

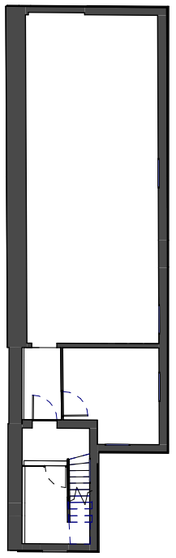

EDL
01

ind :
dess : NP
éch : 1 : 250
date : 10/07/2026


Plan des caves

n° affaire
751

blaq ARCHITECTURES

CPAM de l'EURE
Place Saint Taurin
27000 Evreux

NORD

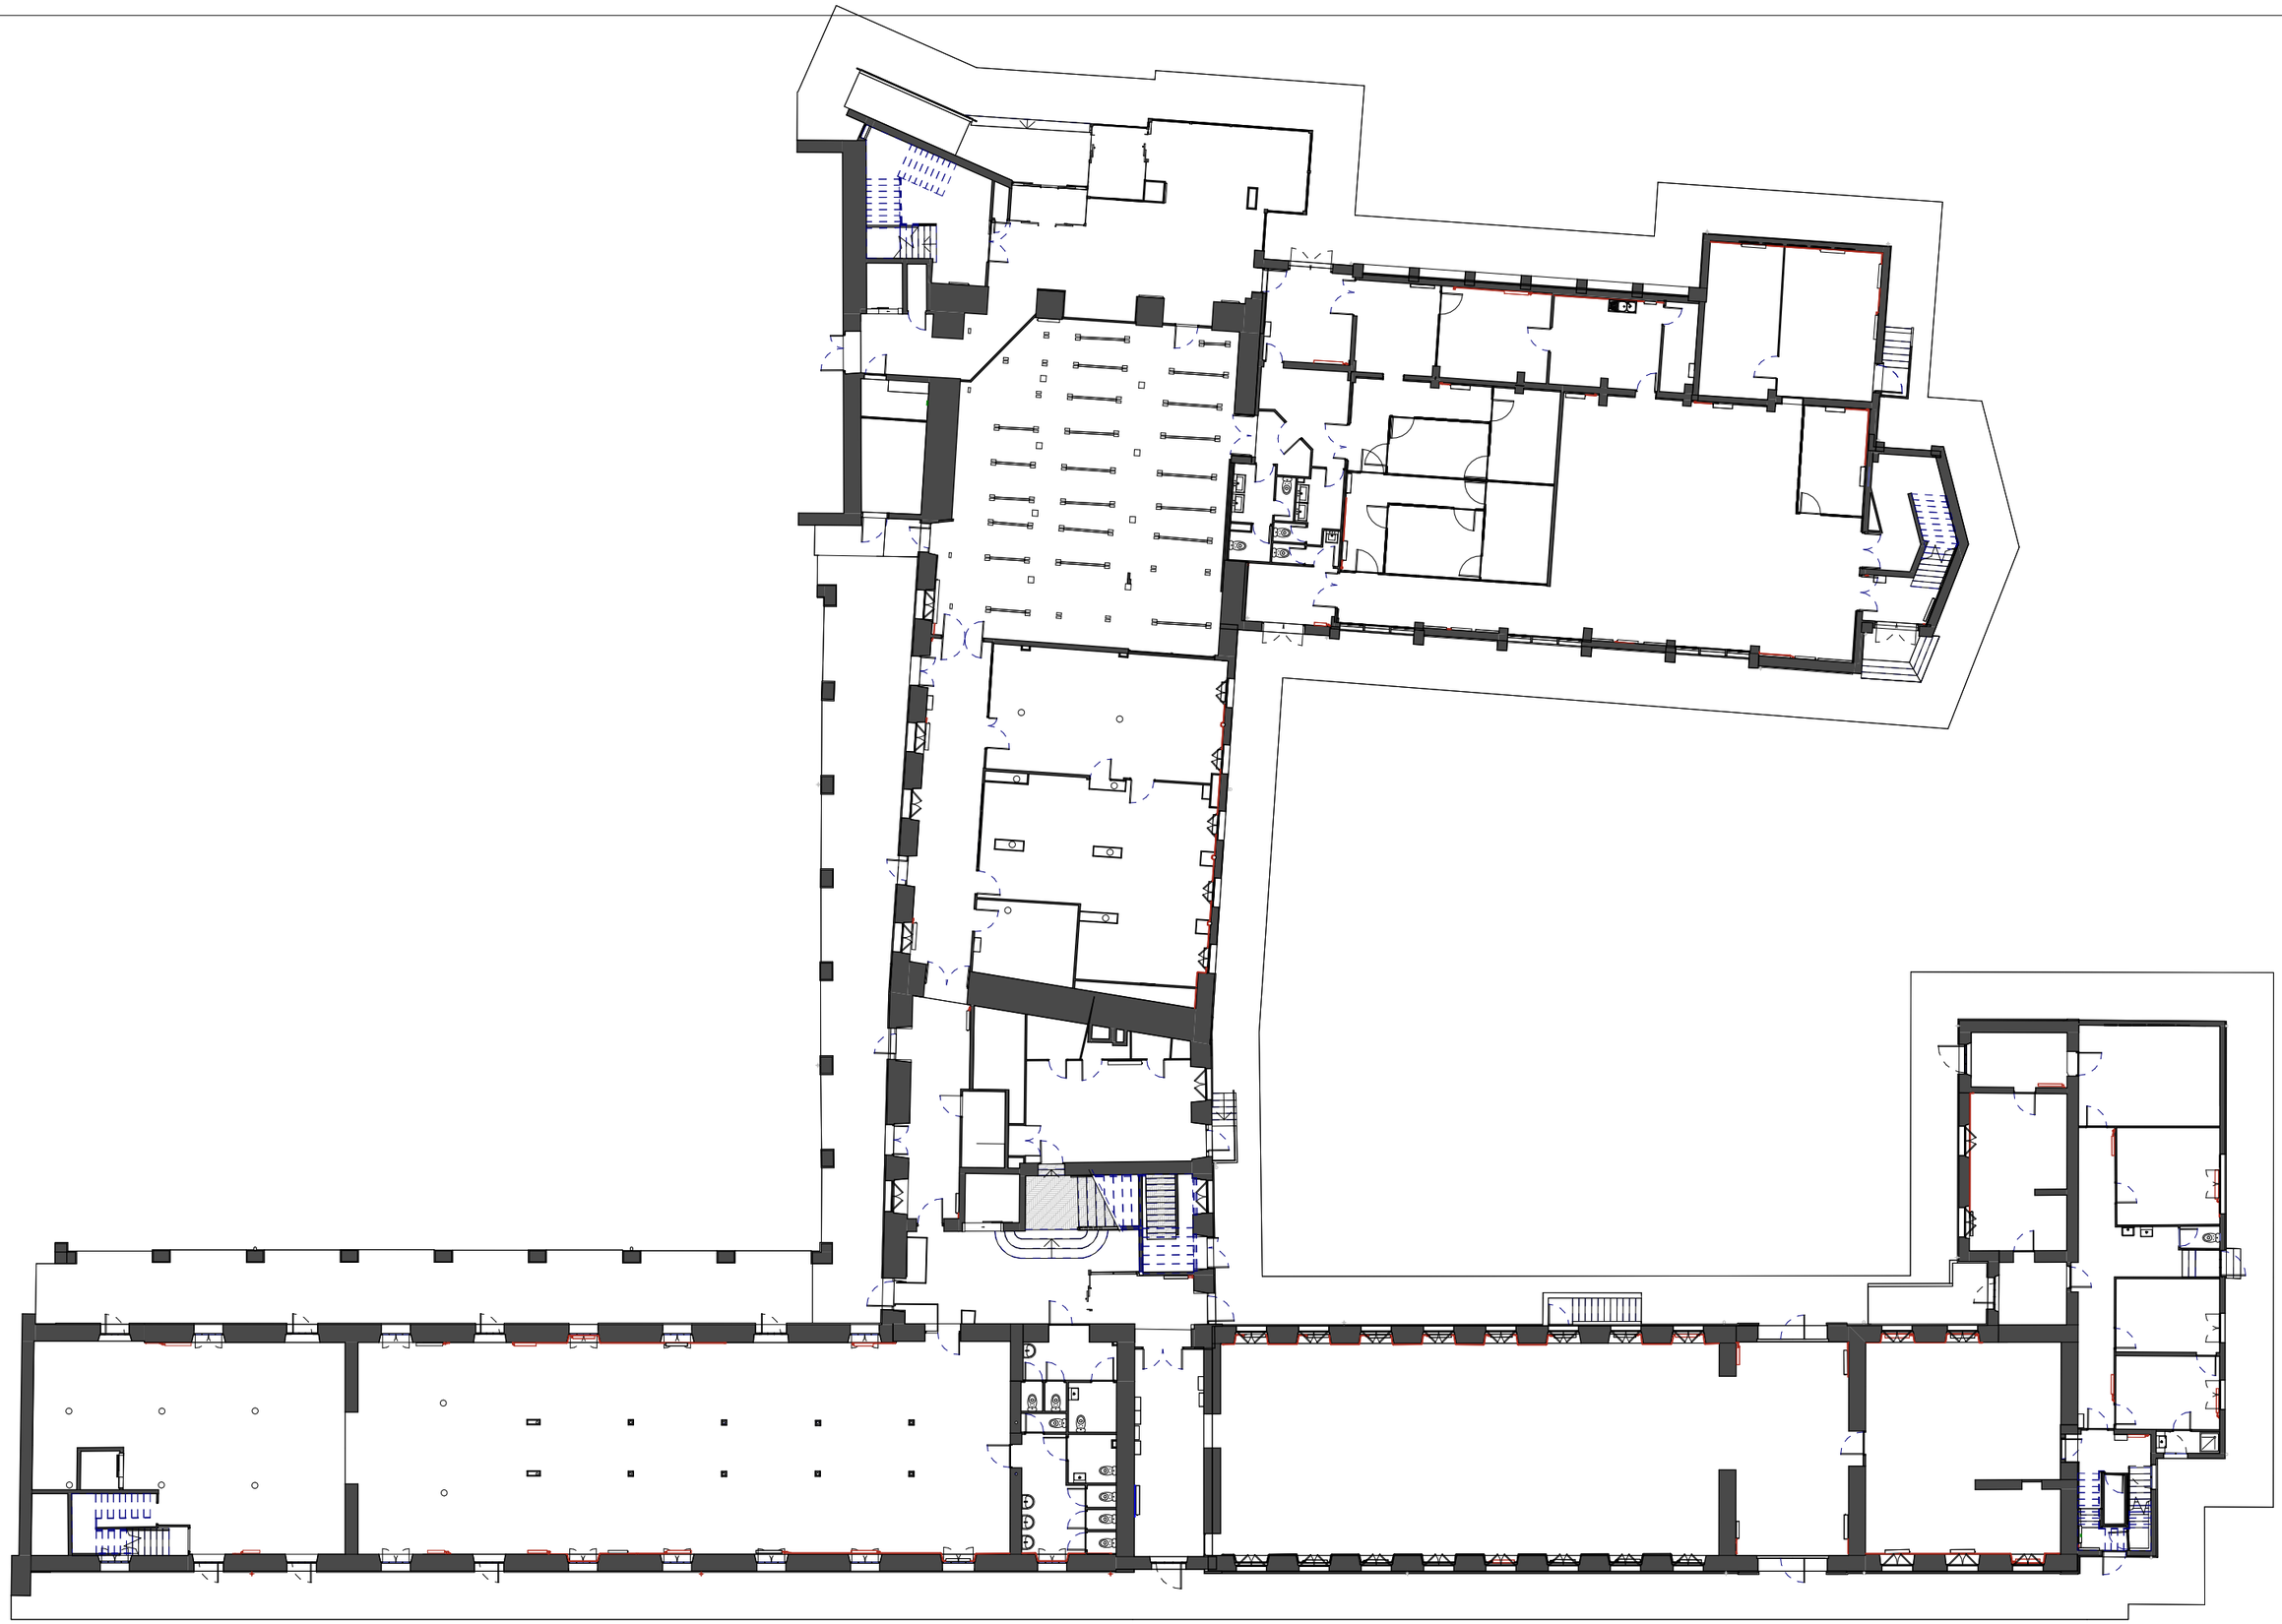

EDL
02

ind :
dess : NP
éch : 1 : 250
date : 10/07/2026


Plan du rez-de-chaussée

n° affaire
751

blaq ARCHITECTURES

CPAM de l'EURE
Place Saint Taurin
27000 Evreux

NORD

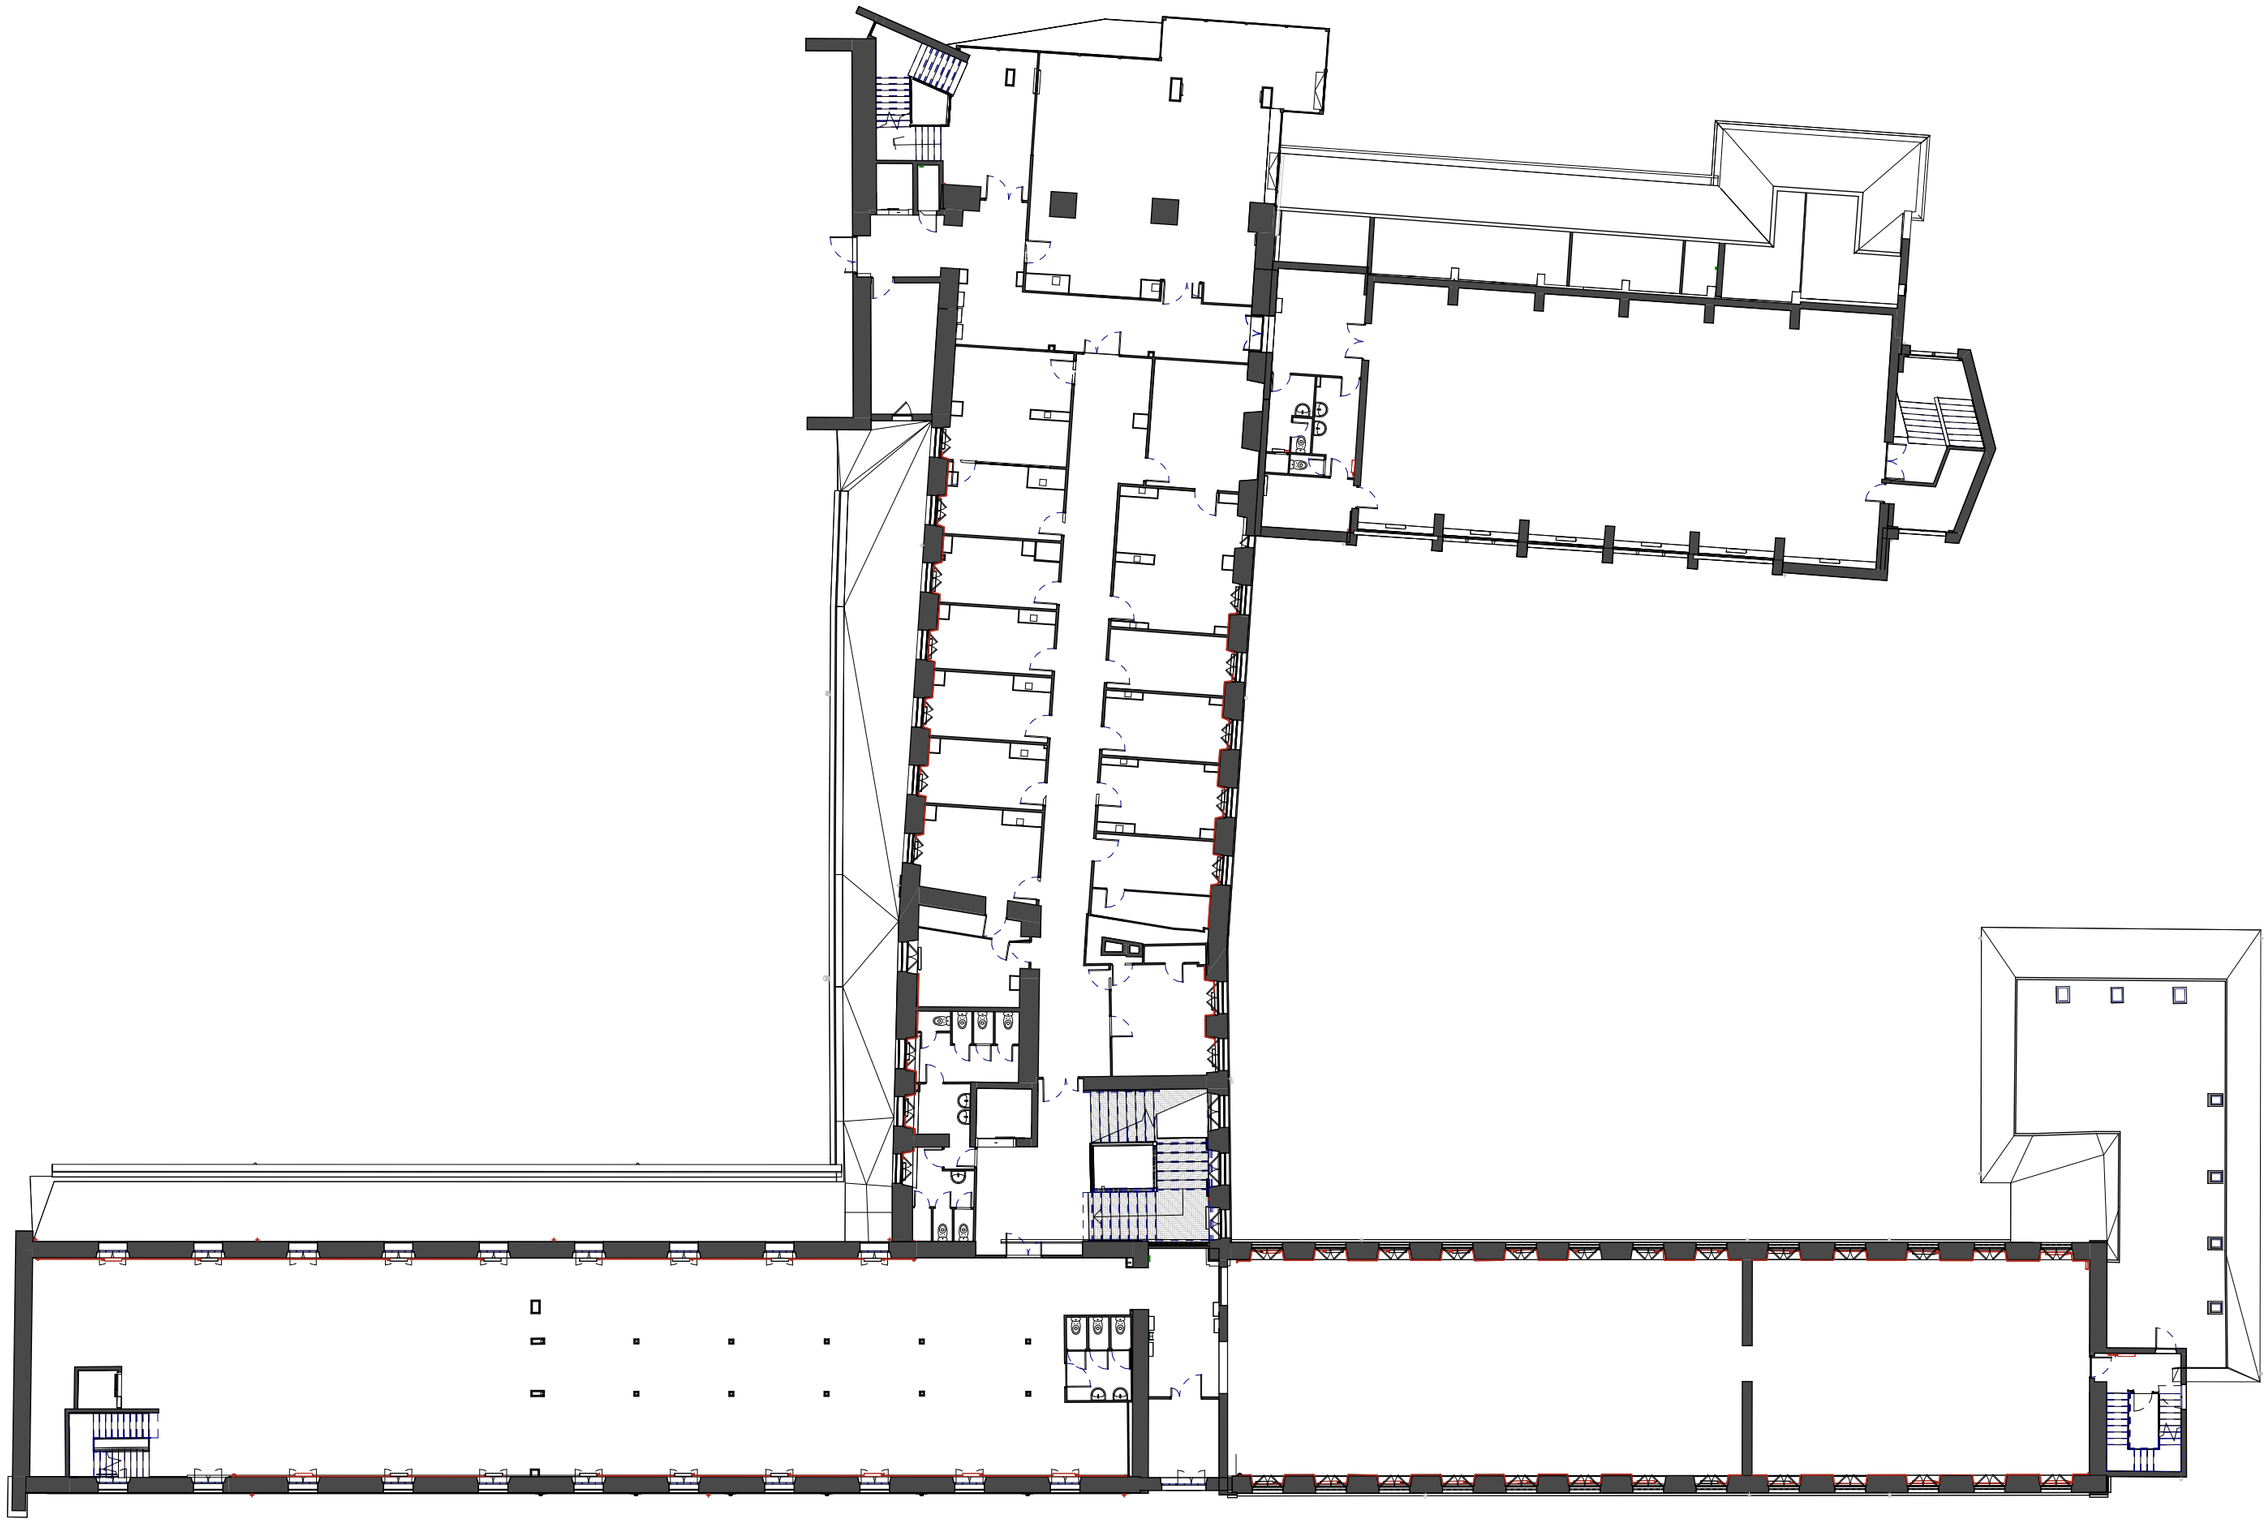

EDL
03

ind :
dess : NP
éch : 1 : 250
date : 10/07/2026


Plan du R+1

n° affaire
751

blaq ARCHITECTURES

CPAM de l'EURE
Place Saint Taurin
27000 Evreux

NORD

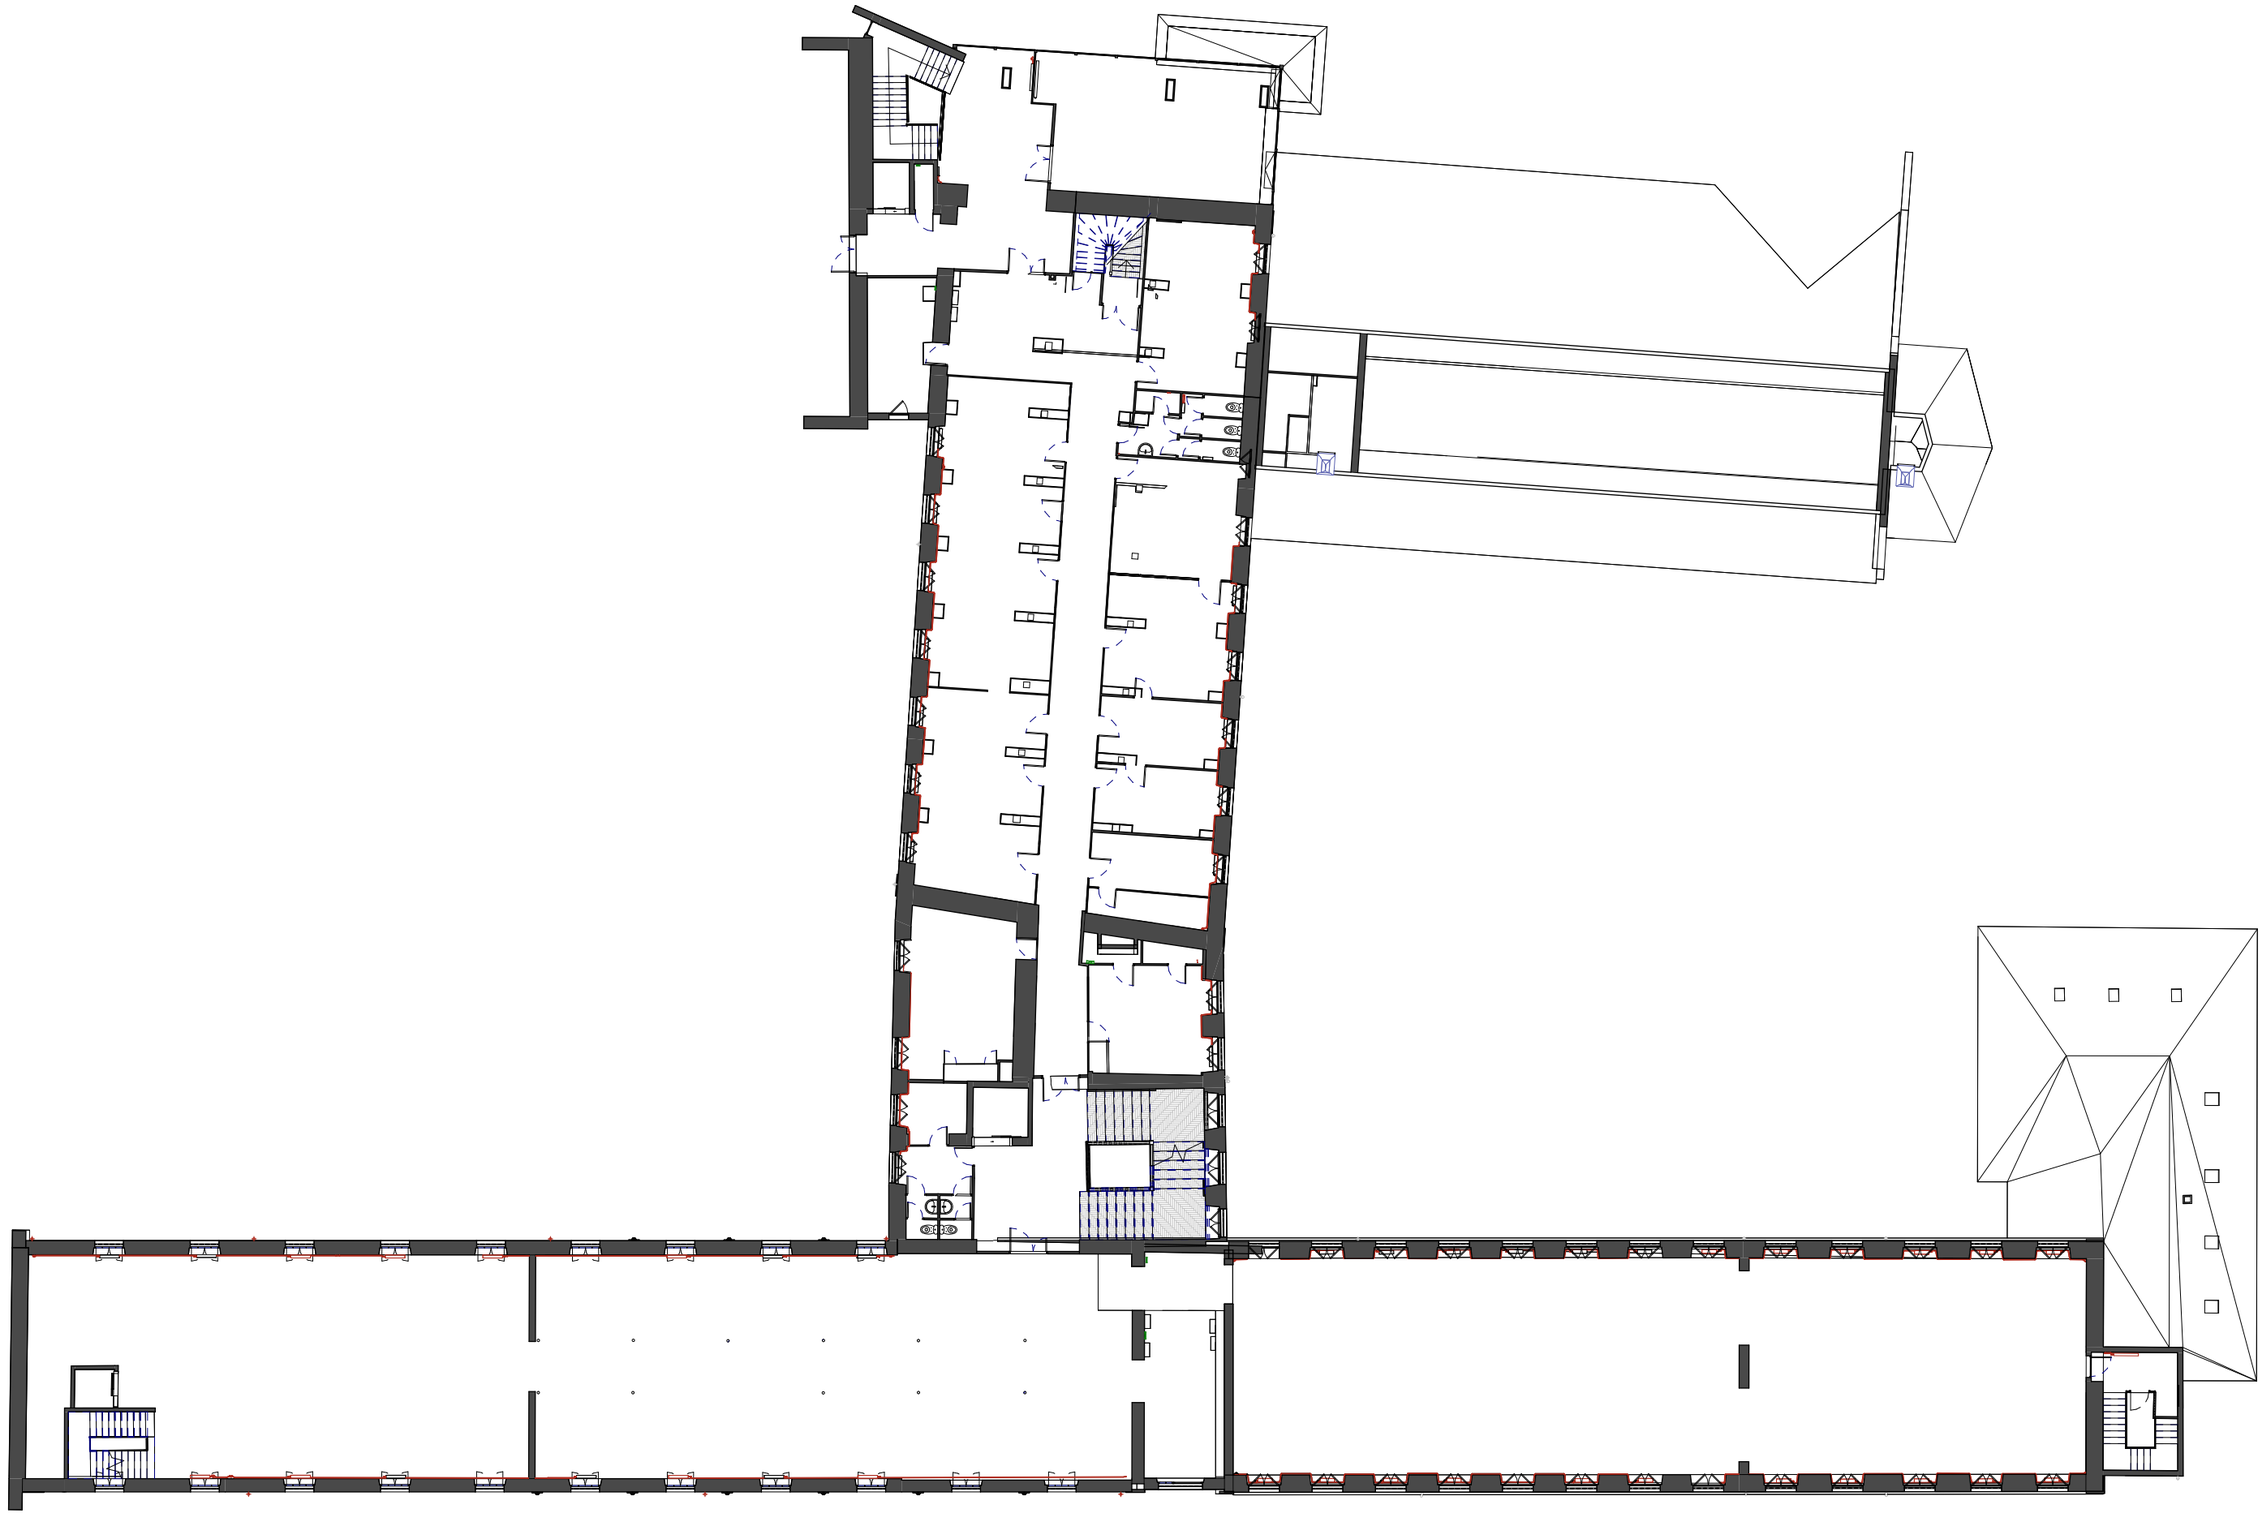

EDL
04

ind :
dess : NP
éch : 1 : 250
date : 10/07/2026


Plan du R+2

n° affaire
751

blaq ARCHITECTURES

CPAM de l'EURE
Place Saint Taurin
27000 Evreux

NORD

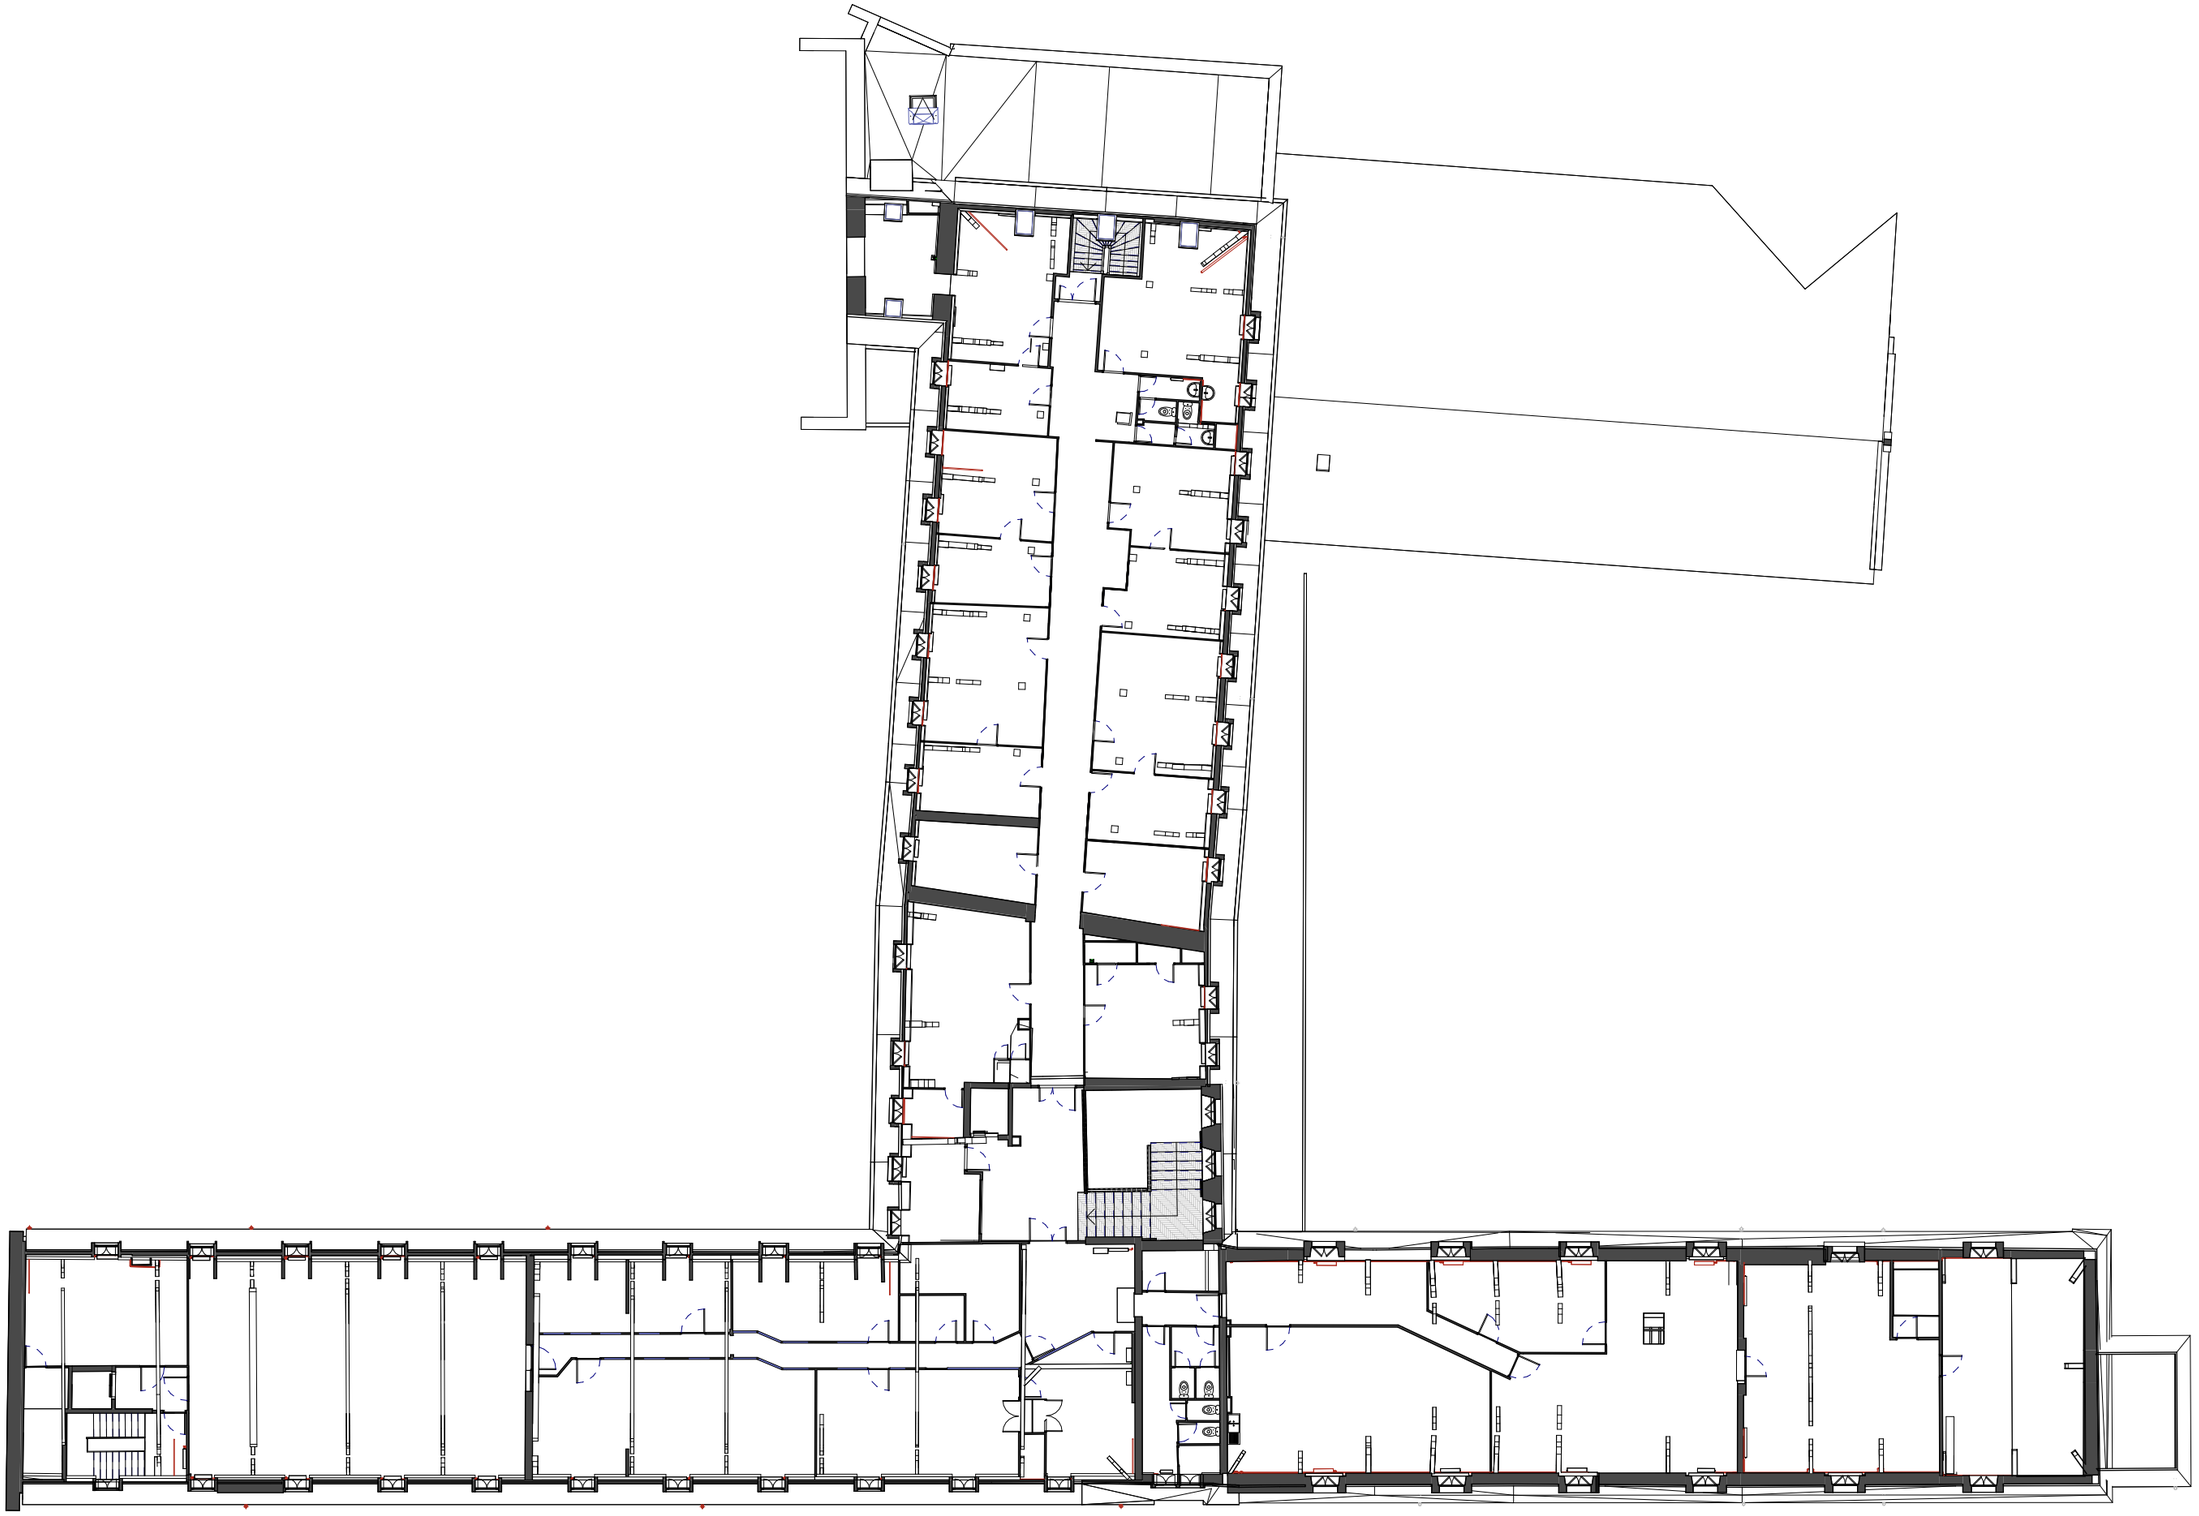

EDL
05

ind :
dess : NP
éch : 1 : 250
date : 10/07/2026

Plan du R+3

n° affaire
751

blaq ARCHITECTURES

CPAM de l'EURE
Place Saint Taurin
27000 Evreux

NORD