


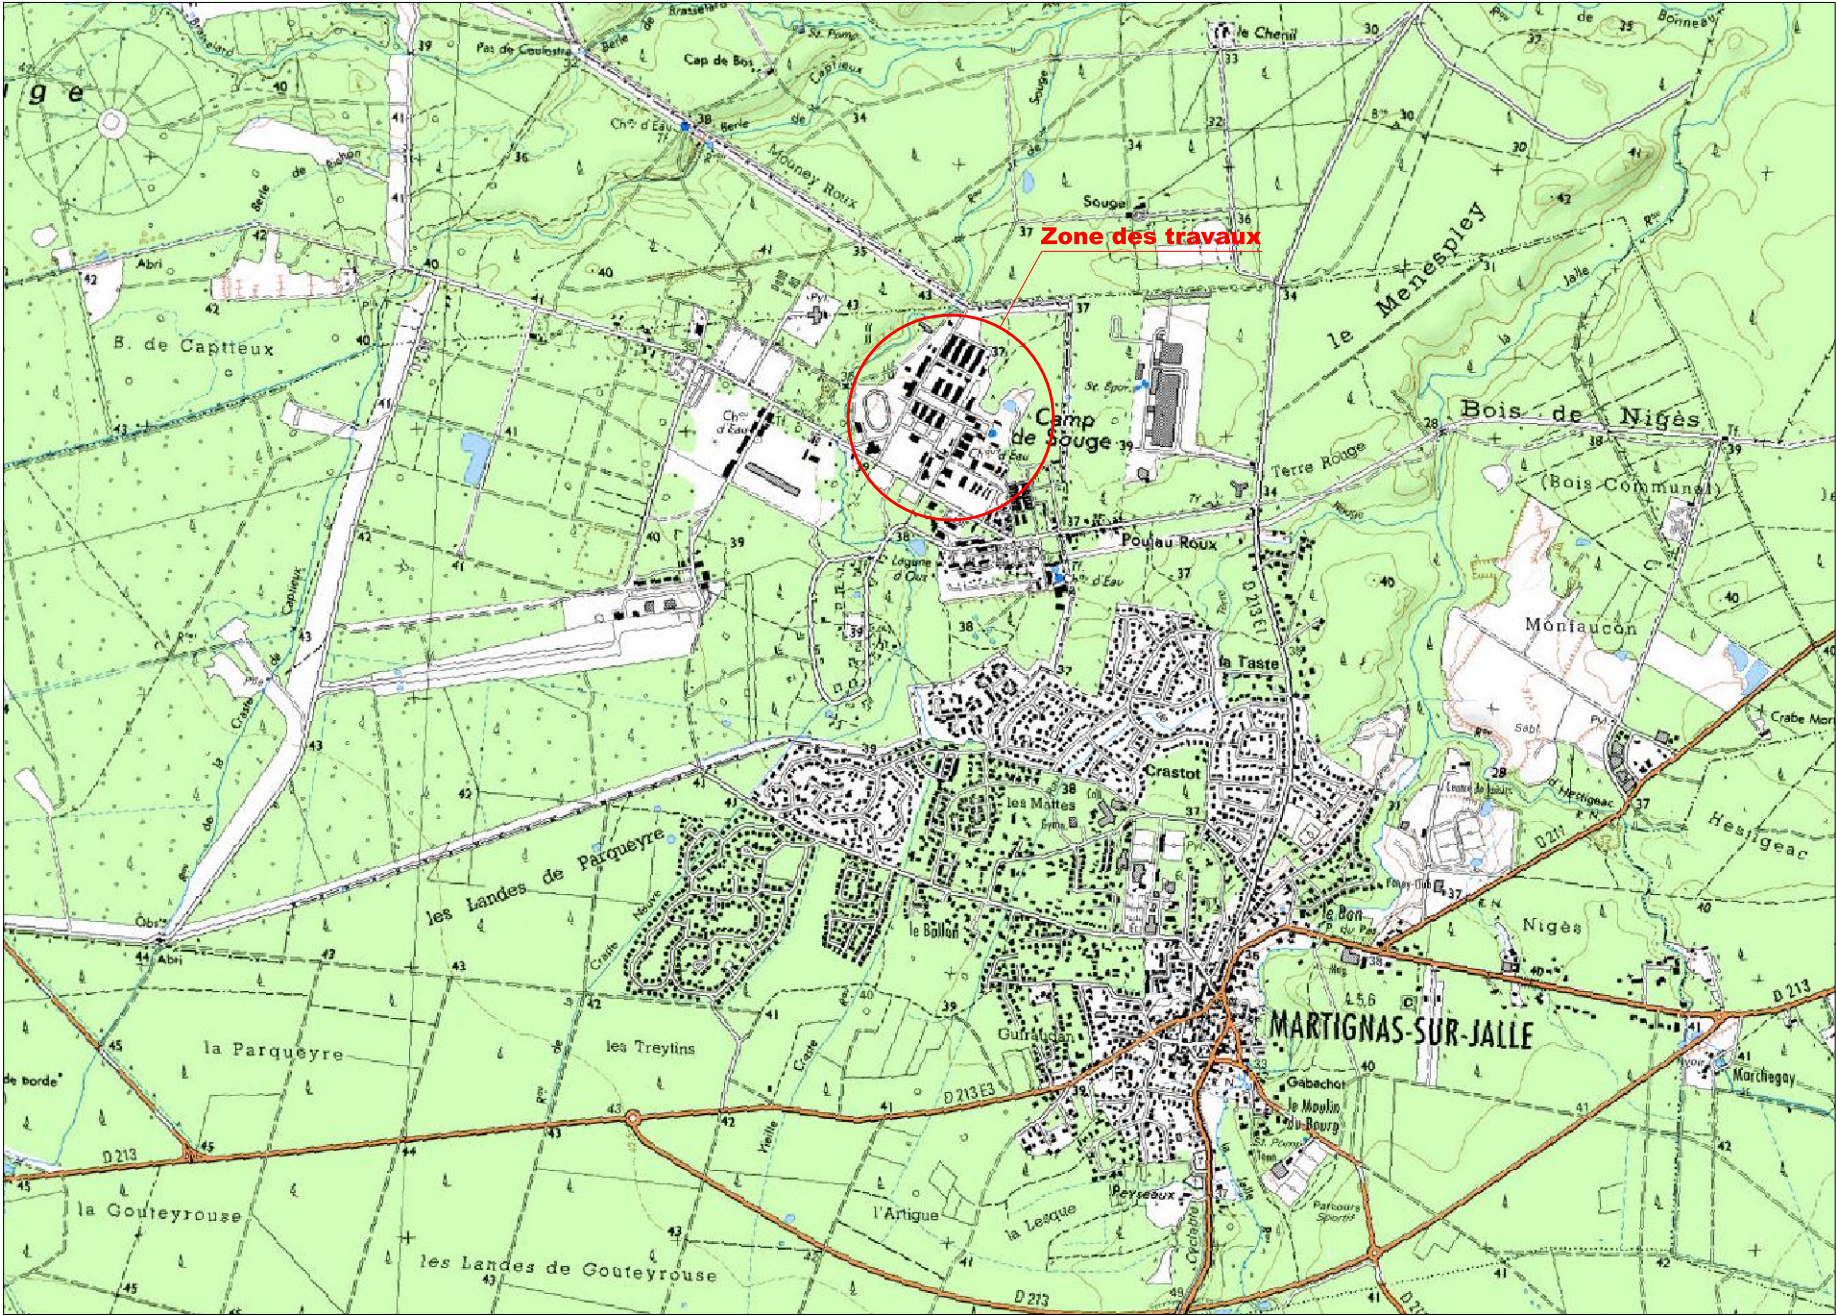

Liste des Plans :

Page de garde

- 01 - Plan de situation - Liste des plans
- 02 - Plan de masse - Etat actuel
- 03 - Plan de masse partiel - Etat actuel
- 04 - Plan de masse partiel réseaux - Etat actuel
- 05 - Plan de masse partiel - Installation de chantier - Etat actuel

- 06 - Plan de masse partiel voirie - Etat futur

Gros oeuvre :

- 07 - Plan du niveau 00 - Bâtiment principal - Etat futur
- 08 - Plan du niveau 01 - Bâtiment principal - Etat futur
- 09 - Plan de toiture - Bâtiment principal - Etat futur
- 10 - Plan des coupes - Bâtiment principal - Etat futur
- 11 - Plan des façades - Bâtiment principal - Etat futur

- 12 - Plan du niveau 00 - Bâtiment Abri vélos - Etat futur
- 13 - Plan de toiture - Bâtiment Abri vélos - Etat futur
- 14 - Plan de coupe - Bâtiment Abri vélos - Etat futur
- 15 - Plan des façades - Bâtiment Abri vélos - Etat futur

- 16 - Plan du niveau 00 - Bâtiment des Abris véhicules - Etat futur
- 17 - Plan de toiture - Bâtiment des Abris véhicules - Etat futur
- 18 - Plan des façades - Bâtiment des Abris véhicules - Etat futur

Plâtrerie :

- 19 - Plan du niveau 00 - Bâtiment principal - Etat futur
- 20 - Plan du niveau 01 - Bâtiment principal - Etat futur

- 21 - Plan du niveau 00 - Bâtiment Abri vélo - Etat futur

Revêtements de sols :

- 22 - Plan du niveau 00 - Bâtiment principal - Etat futur
- 23 - Plan du niveau 01 - Bâtiment principal - Etat futur

- 24 - Plan du niveau 00 - Bâtiment Abri vélo - Etat futur

Meuniseries :

- 25 - Plan du niveau 00 - Bâtiment principal - Extérieur - Etat futur
- 26 - Plan du niveau 00 - Bâtiment principal - Intérieur - Etat futur
- 27 - Plan du niveau 01 - Bâtiment principal - Extérieur - Etat futur
- 28 - Plan du niveau 01 - Bâtiment principal - Intérieur - Etat futur

- 29 - Plan du niveau 00 - Bâtiment Abri vélo - Etat futur

Revêtements des murs :

- 30 - Plan du niveau 00 - Bâtiment principal - Etat futur
- 31 - Plan du niveau 01 - Bâtiment principal - Etat futur

- 32 - Plan du niveau 00 - Bâtiment Abri vélo - Etat futur

Plafonds :

- 33 - Plan du niveau 00 - Bâtiment principal - Etat futur
- 34 - Plan du niveau 01 - Bâtiment principal - Etat futur


- 35 - Plan du niveau 00 - Bâtiment Abri vélo - Etat futur

Divers:

- 36 - Plan d'insertion dans le site

Annexes:

- BET VRD
- BET Structure
- BET Electricité
- BET CVC

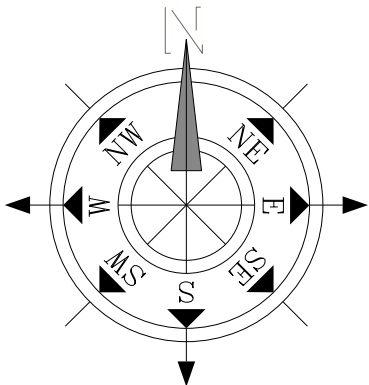

SID Sud-Ouest SOUS-DIRECTION INVESTISSEMENT Bureau Maîtrise d'Oeuvre de BORDEAUX	Architectes : ASC1 BROCHARD Romain : 05.57.85.15.73 Cne GIRARD Alice - 05.57.85.16.48	Martignas-sur-Jalle (33) Casernement et terrain de Souge Création d'un bâtiment militaire et opérationnel et abris véhicules pour la 712^{CT}	Nom du fichier : I_PG_ACT.dgn		MINISTÈRE DES ARMÉES ET DES ANCIENS COMBATTANTS Liberté Egalité Fraternité	
	Chargés de projet : TSEF2 DUBOS Alexandre - 05.33.89.61.72 TSEF2 MARC Matthéo - 05.57.85.16.44		Numéro d'opération : 465 340			
	Dessiné par : OE.HCC CORNEC Stéphane	DCE		Date Juin 2026	Indice Ind	N° Ordre 01
	Chef du bureau Maîtrise d'Oeuvre de Bordeaux ICDD - M. BOTTE Stéphane 05.57.85.15.72	Plan de situation Liste des plans	Echelle : 1/	SGA Secrétariat général pour l'administration		