


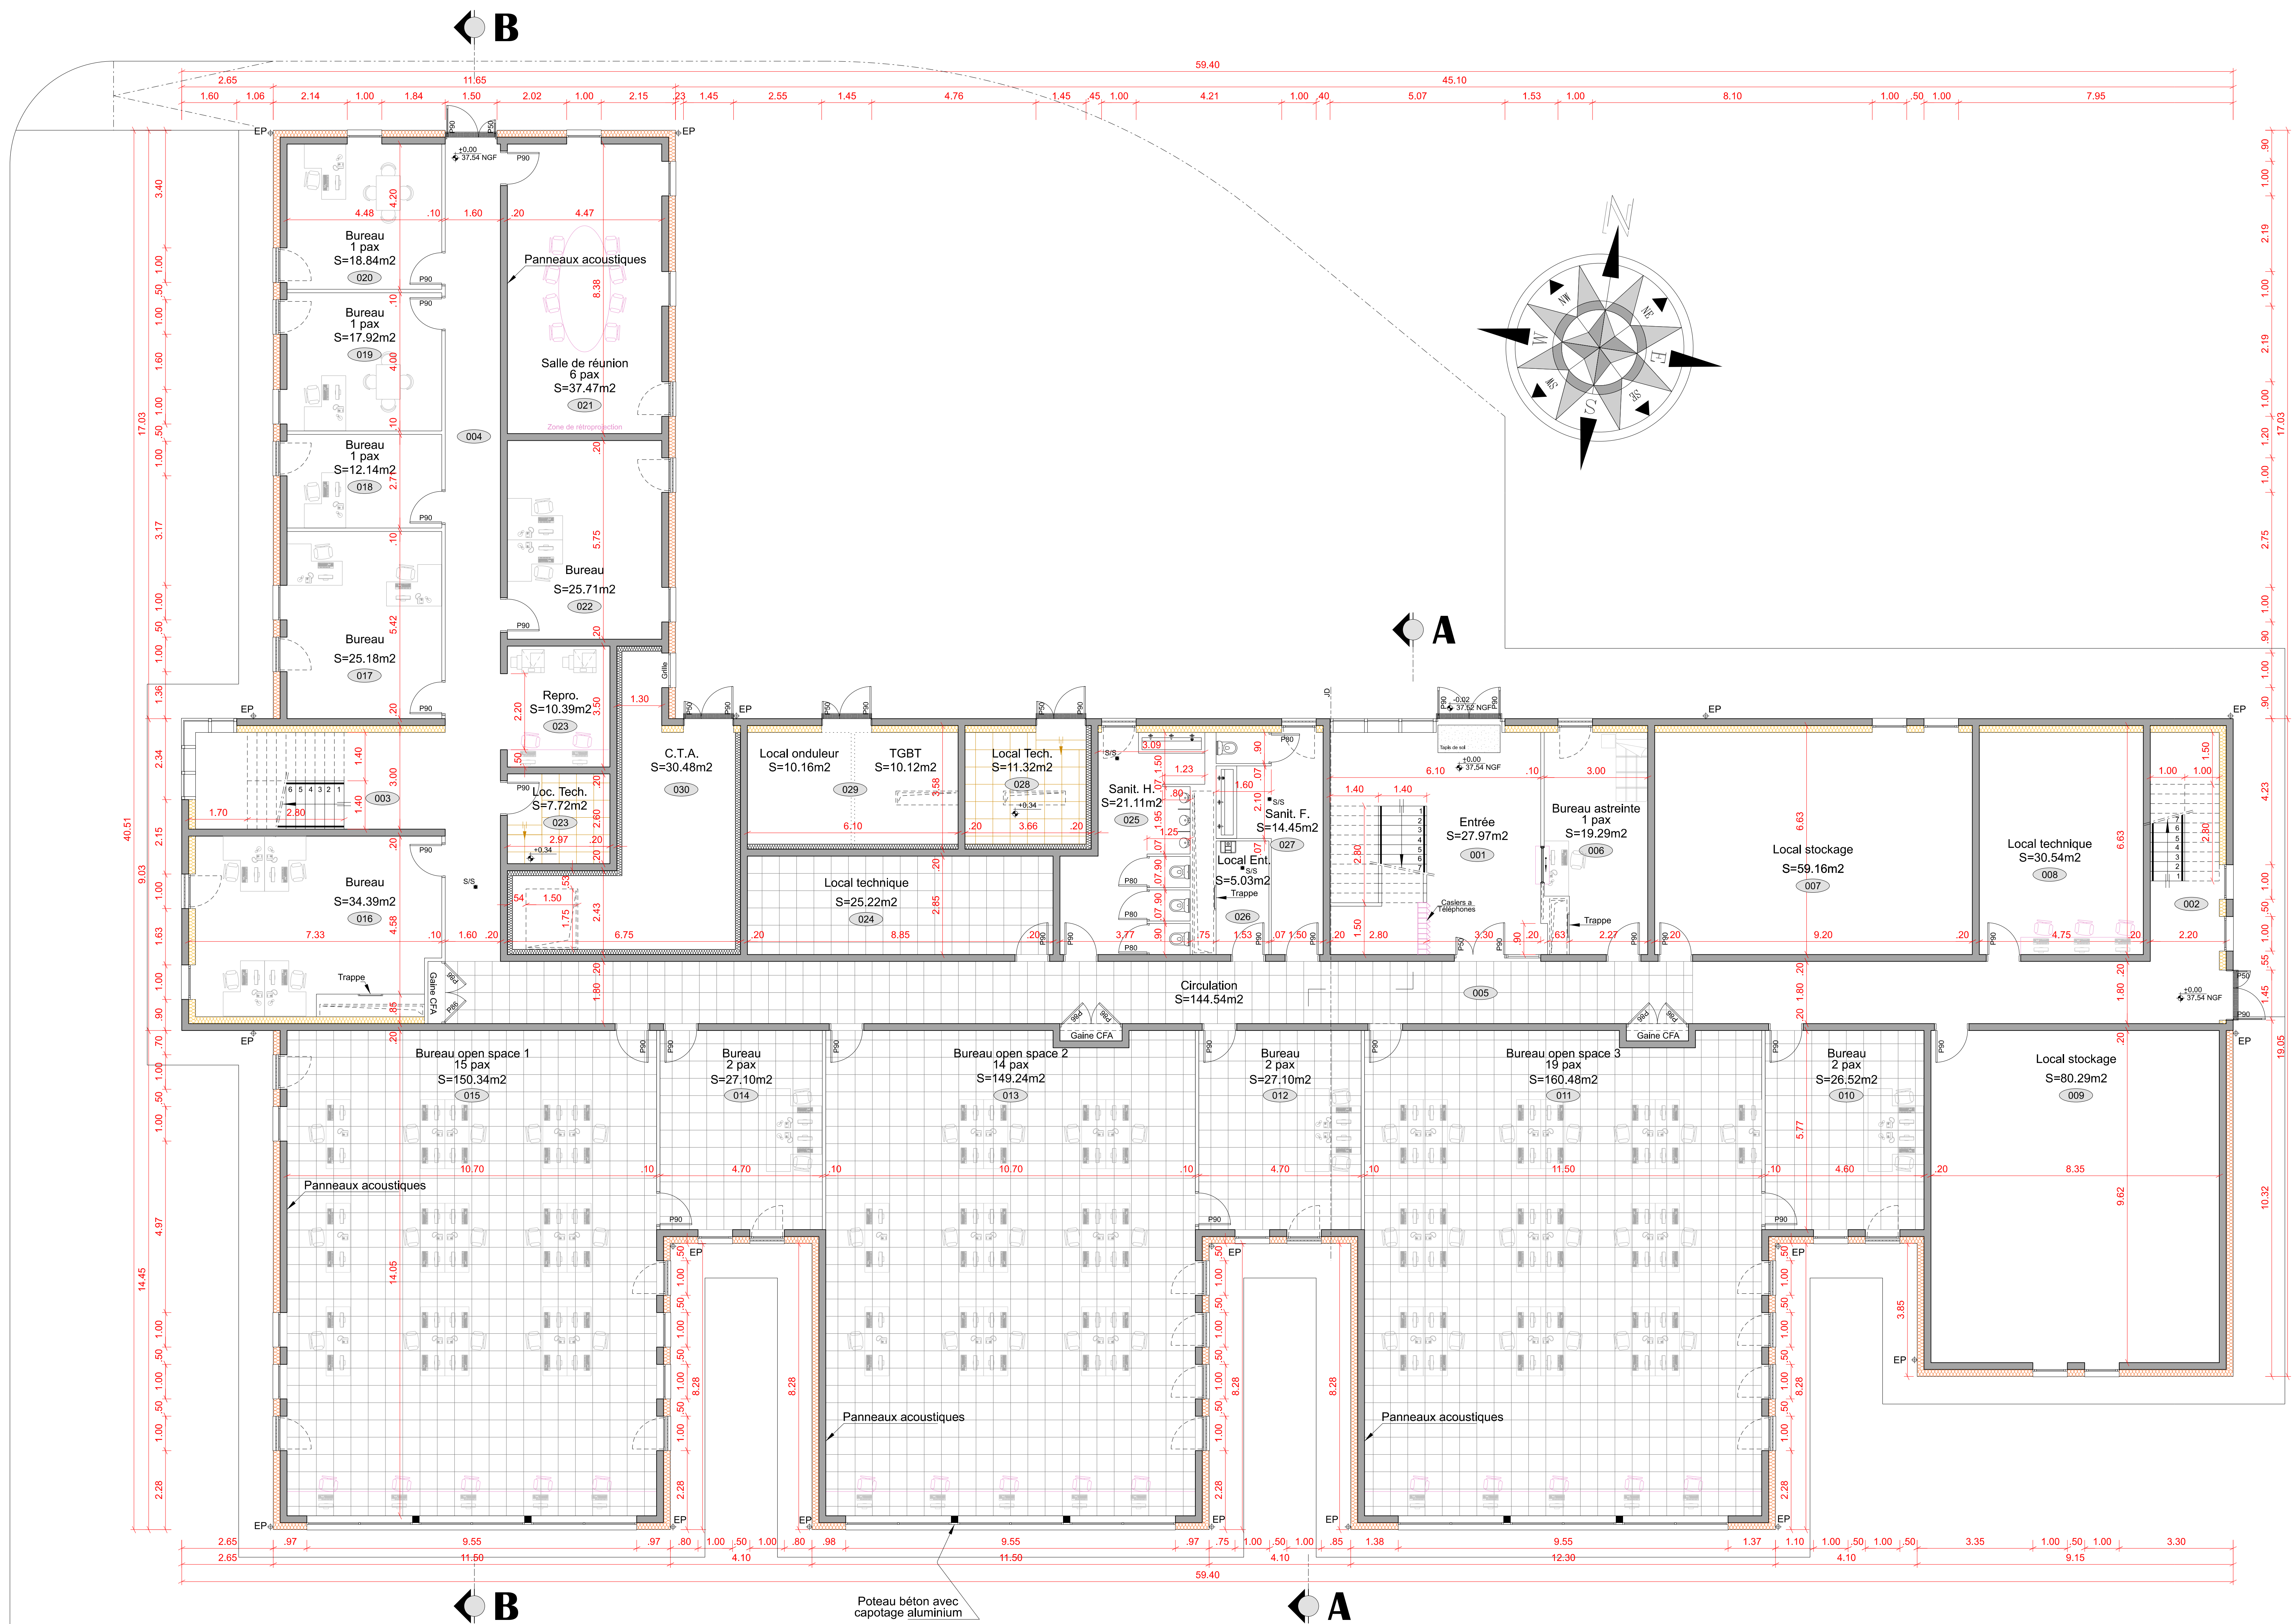

Martignas-sur-Jalle (33)
Casernement et terrain de Souge
Création d'un bâtiment militaire et opérationnel
et abris véhicules pour la 712^e CT

Plan du niveau 00
Etat futur

MINISTÈRE
DES ARMÉES
ET DES ANCIENS
COMBATTANTS
*Liberté
Égalité
Fraternité*

SGA
Secrétariat général
pour l'administration

SID
Service d'Infrastructure de la Défense

SID Sud-Ouest



221 rue de la République - CS 21 152
33008 BORDEAUX Cedex

SOUS-DIRECTION INVESTISSEMENT
Bureau Militaire d'Œuvre
de BORDEAUX

Chef du Bureau Militaire d'Œuvre de Bordeaux :
ICDD - M. BOUTE Stéphane 05.57.85.15.72

DCE				
N°	Date	Intitulé	Chargé d'étude	Destinataire
01	01/01/2024	Plan de situation	M. BOUTE	M. BOUTE
02	01/01/2024	Plan de situation	M. BOUTE	M. BOUTE
