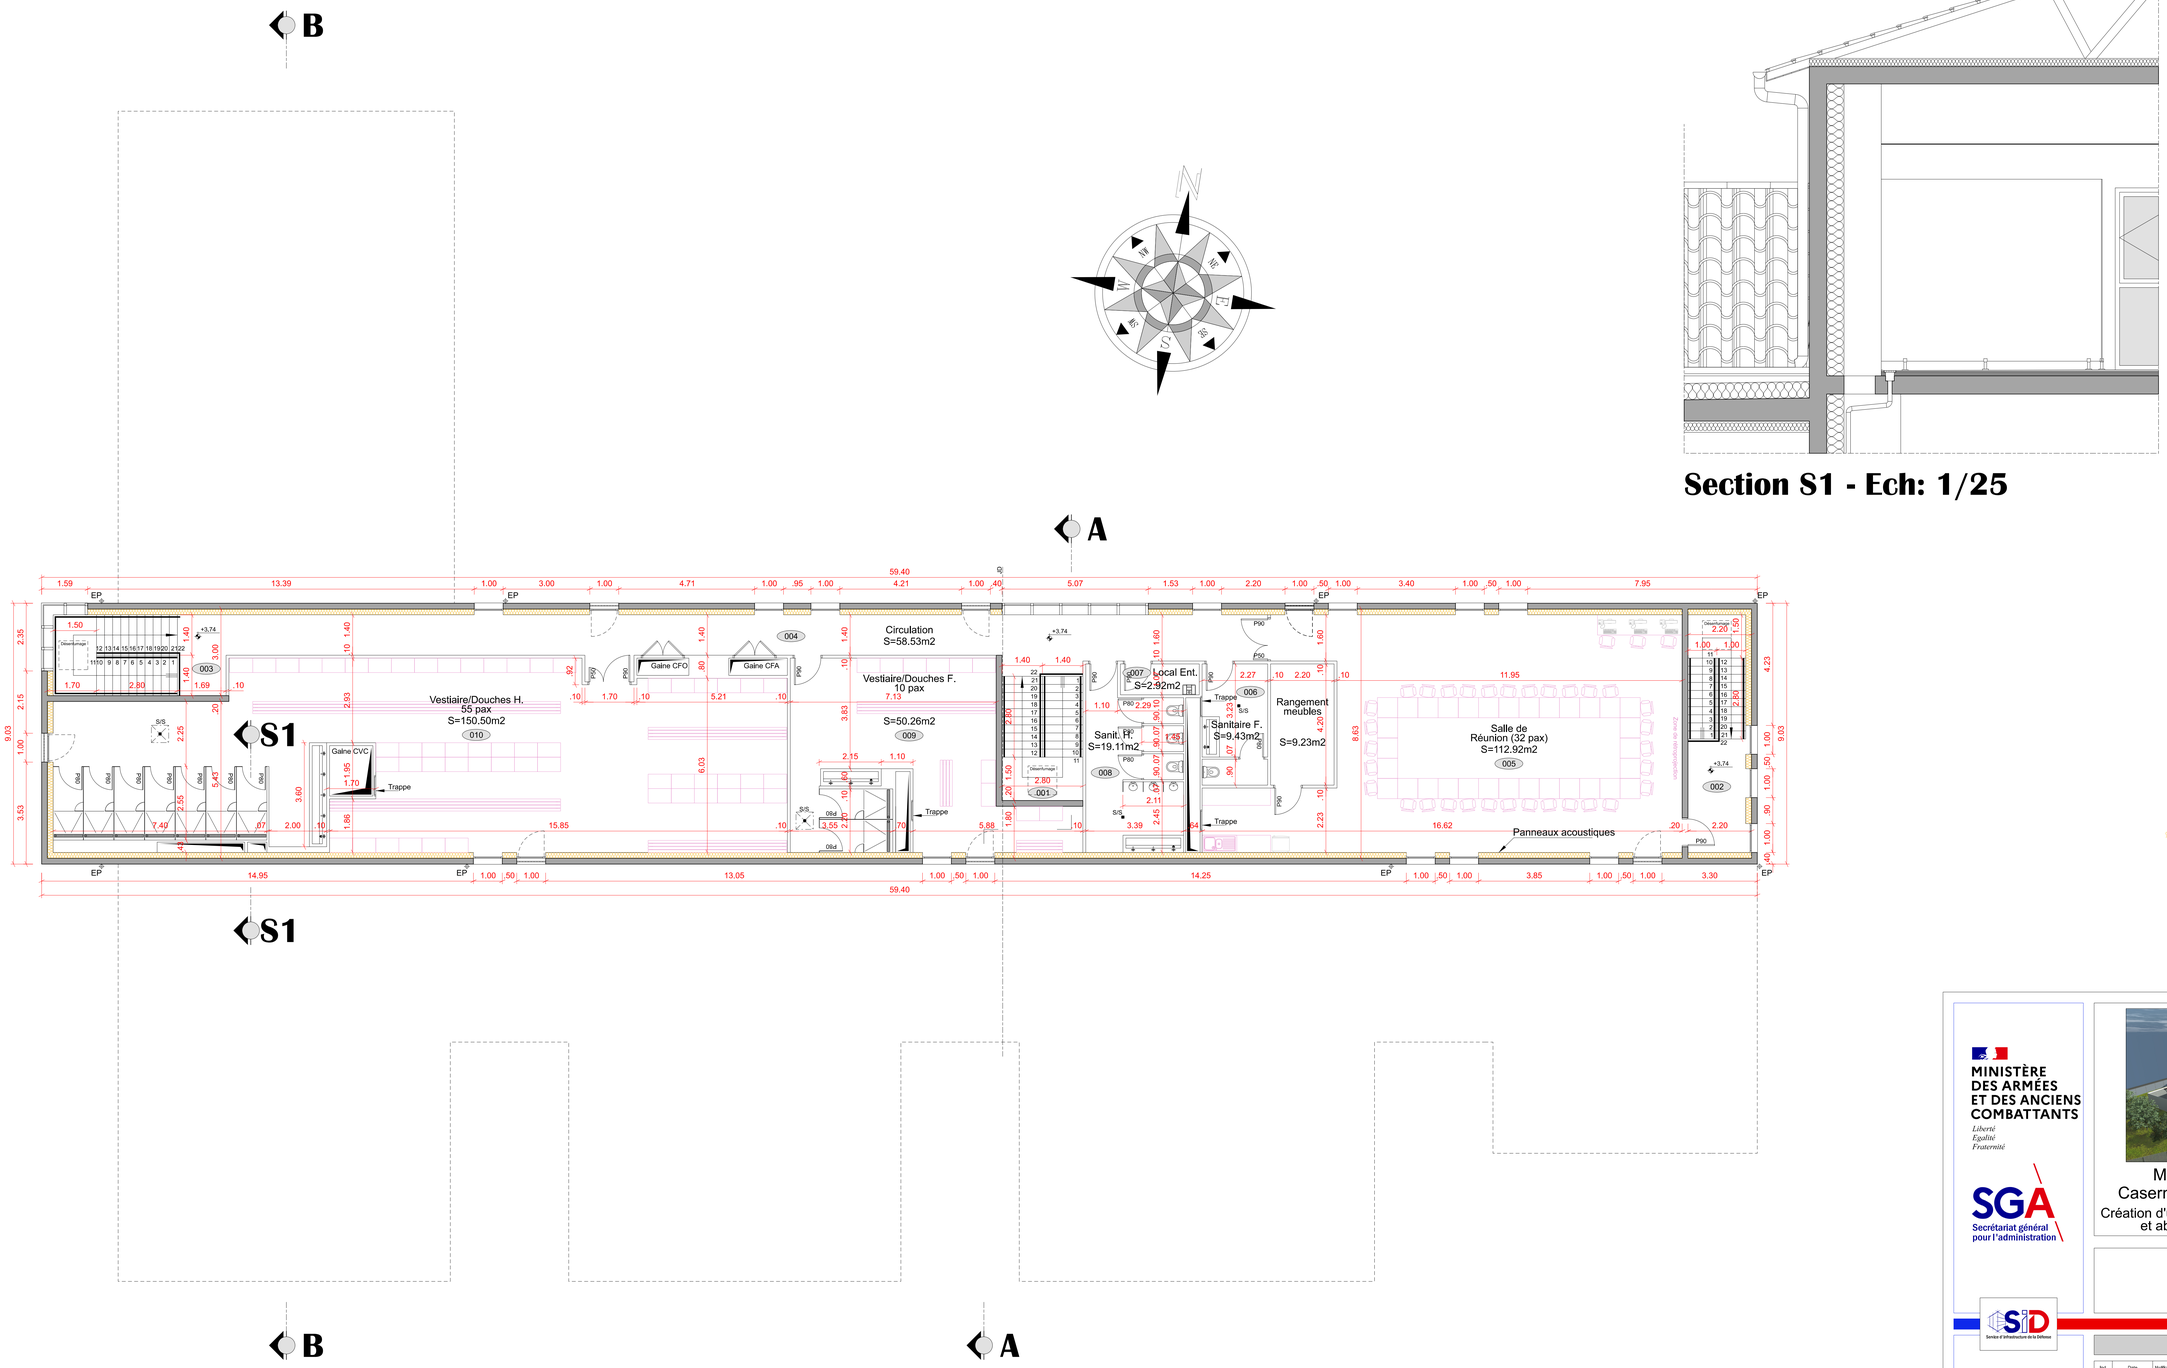

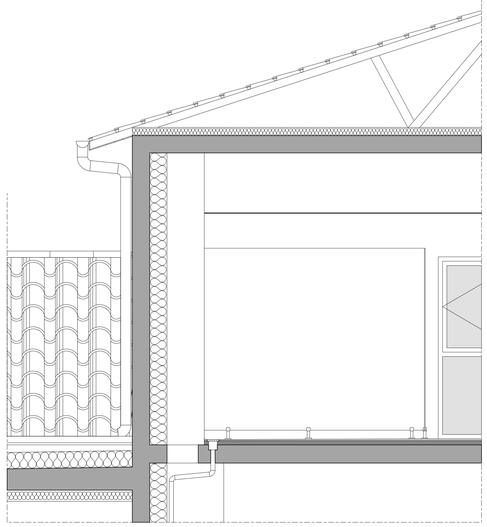

Section S1 - Ech: 1/25

LEGENDE

I.T.I.

MINISTÈRE
DES ARMÉES
ET DES ANCIENS
COMBATTANTS

Liberté
Egalité
Fraternité

SGA
Secrétariat général pour l'administration

SID
Service d'Infrastructure de la Défense

SID Sud-Ouest

Caserne PELLEPORT
9 rue de Cursol - 33000 BORDEAUX
—
223 rue de Bègles - CS 21 152
33068 BORDEAUX Cedex

SOUS-DIRECTION INVESTISSEMENT
Bureau Maîtrise d'Oeuvre
de BORDEAUX

Chef du Bureau Maîtrise d'Oeuvre de Bordeaux :
ICDD - M. BOTTE Stéphane 05.57.85.15.72

Martignas-sur-Jalle (33)
Casernement et terrain de Souge
Création d'un bâtiment militaire et opérationnel et abris véhicules pour la 712°CT

Plan du niveau 01

Etat futur

DCE

Ind.	Date	Modifications	Chargé d'étude	Dessinateur
...	...	...	...	...

CONCEPTION	MAITRISE D'OEUVRE	Nom du fichier :
Chef du bureau maîtrise d'oeuvre de Bordeaux : ICDD - M. BOTTE Stéphane - 05.57.85.15.72		N_01_FUT.dgn
Chargés de projet : TEBTZ DUBOS Alexandre / 05.33.85.61.72 TEBTZ MARC Mathieu / 05.57.85.15.44	Chargé d'affaires : Prénom Nom Téléphone	Fichiers associés : N_01_FUT.dgn
Dessiné par : DE-HCC CORNEC Stéphane	Dessiné par : Dessinateur Chef(e) Dessinateur modèle	N° COSI : 400.340 Identifiant COSI : Ident.Operation
Architectes : ADC1 BROCHARD Ronan / 05.57.85.15.73 Cne GRARD Alice / 05.57.85.15.48		Echelle : 1/75

Date de 1ère diffusion :
Juin 2026

N° Ordre
08

IDENTIFICATION DE LA FICHE			
N° OPERATION	REFERENCE DU COMPOSANT	TYPE PLAN	INDICE
Ident.Operation	Nom du fichier		...