
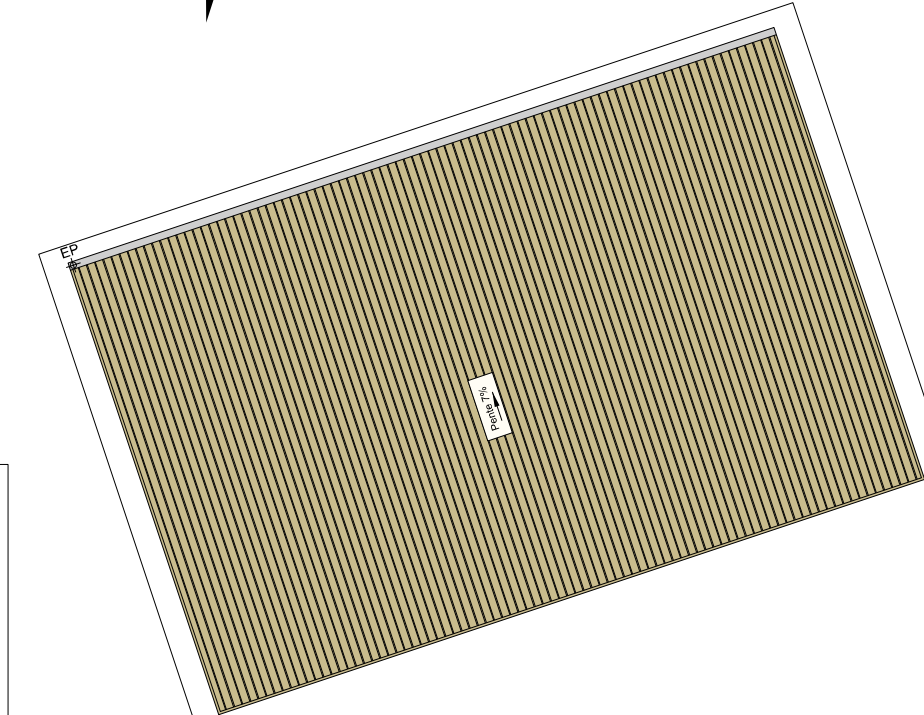
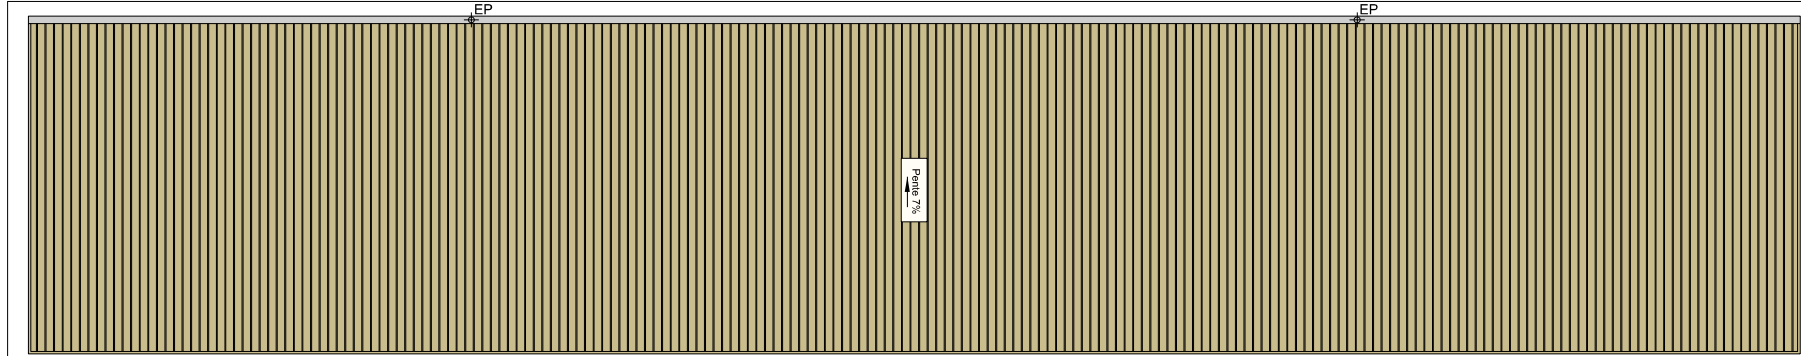


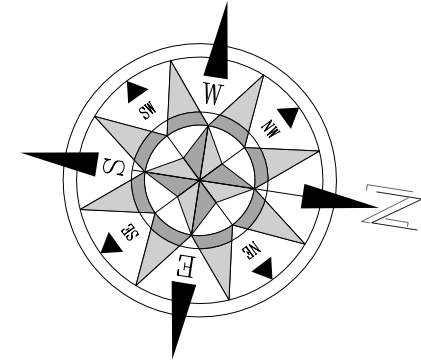

Architectes :
ASC1 BROCHARD Romain : 05.57.85.15.73
Cne GIRARD Alice - 05.57.85.16.48

Chargés de projet :
TSEF2 DUBOS Alexandre - 05.33.89.61.72
TSEF2 MARC Matthéo - 05.57.85.16.44

Dessiné par :
OE.HCC CORNEC Stéphane

Chef du bureau
Maîtrise d'Oeuvre de Bordeaux
ICDD - M. BOTTE Stéphane 05.57.85.15.72

Martignas-sur-Jalle (33)
Casernement et terrain de Souge
**Création d'un bâtiment militaire et opérationnel
et abris véhicules pour la 712^eCT**

DCE

Plan des toitures des abris PL/VL
Etat futur

Echelle : 1/150

Nom du fichier :
N_TO_PLF.dgn



Numéro d'opération :
465 340

Date
Juin 2026

Indice
Ind

N° Ordre
17


**MINISTÈRE
DES ARMÉES
ET DES ANCIENS
COMBATTANTS**
*Liberté
Égalité
Fraternité*

