


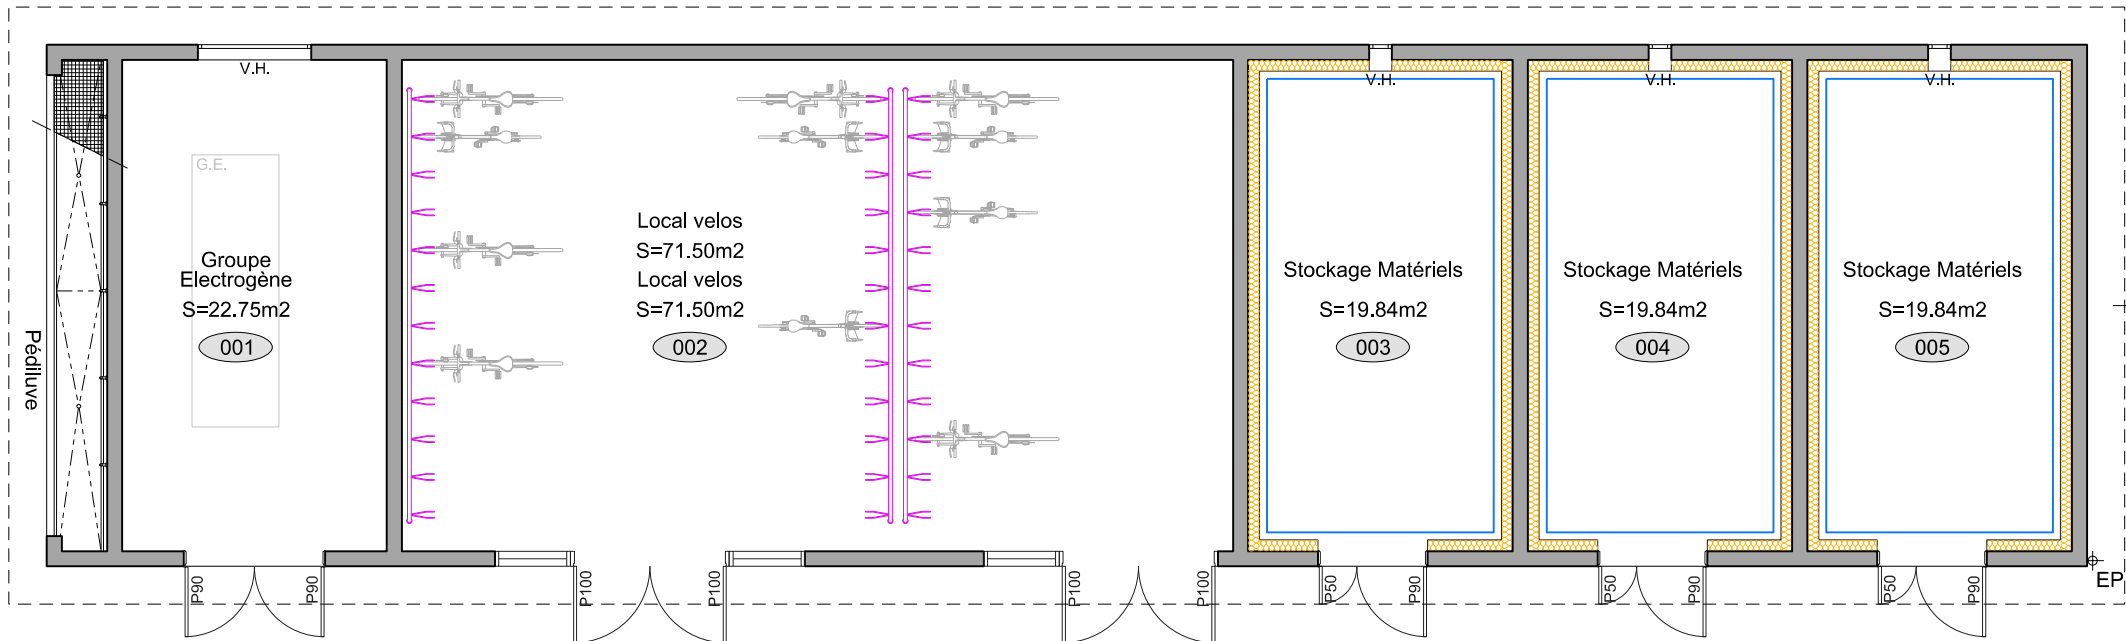

LEGENDE

DB1

 SOUS-DIRECTION INVESTISSEMENT Bureau Maîtrise d'Oeuvre de BORDEAUX	Architectes : ASC1 BROCHARD Romain : 05.57.85.15.73 Cne GIRARD Alice - 05.57.85.16.48	Martignas-sur-Jalle (33) Casernement et terrain de Souge Création d'un bâtiment militaire et opérationnel et abris véhicules pour la 712^eCT	Nom du fichier : N_00_AVF.dgn		 MINISTÈRE DES ARMÉES ET DES ANCIENS COMBATTANTS <i>Liberté Égalité Fraternité</i>
	Chargés de projet : TSEF2 DUBOS Alexandre - 05.33.89.61.72 TSEF2 MARC Matthéo - 05.57.85.16.44		 Service d'Infrastructure de la Défense	Numéro d'opération : 465 340	
	Dessiné par : OE.HCC CORNEC Stéphane	DCE	Date Juin 2026	Indice Ind	N° Ordre 21
	Chef du bureau Maîtrise d'Oeuvre de Bordeaux ICDD - M. BOTTE Stéphane 05.57.85.15.72	Plan de niveau Local: GE - Vélos - Stockages Plâtrerie Etat futur	Echelle : 1/100	 SGA Secrétariat général pour l'administration	