




SID Sud-Ouest

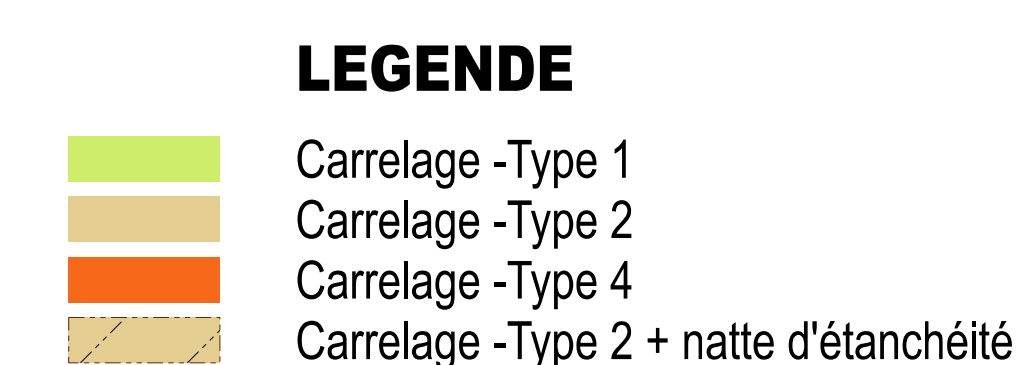

Caserna PELLEPORT
9 rue de Cursol - 33000 BORDEAUX

223 rue de Béglas - CS 21 152
33068 BORDEAUX Cedex

SOUS-DIRECTION INVESTISSEMENT
Bureau Maîtrise d'Oeuvre

ICDD - M. BOTTE Stéphane 05.57.85.15.72



Martignas-sur-Jalle (33)
Casernement et terrain de Souge
Création d'un bâtiment militaire et opérationnel
et abris véhicules pour la 712^eCT

Plan du niveau 01
Revêtements de sols
Etat futur

DCE			
Titre	Illustrations	Chargé d'affaires	Destinataire
+ + +			

CONCEPTION	MATIÈRE D'OUVRIÈRE	Nom du ficher :
Objet : Document de travail de l'atelier ECC - 4 8076 Bureau - 10.07.05.02		u_2_1_2_2_2.pdf
Chargé de projet : TSTP : DSDM Bureau - 10.07.05.02 TSTP : MTC Bureau - 10.07.05.04	Chargé d'affaires : Pierrette Rakhorona	Fichiers associés : u_2_1_2_2_2.pdf
		Date de mise à jour : Jan 2008
Dessiné par : DEJAC CORNIGER Bureau	Dessiné par : Destinataire : Client Destinataire : Maître	N° COSIL : 480 340 Identifiant COSIL : Item/Caractère
ArcheScales : 4827-BROADWAY Bureau - 10.07.05.03 4827-BROADWAY Bureau - 10.07.05.04	N° Ordre 24 Echelle : 1/75	