




Martignas-sur-Jalle (33)
Casernement et terrain de Souge
Création d'un bâtiment militaire et opérationnel
et abris véhicules pour la 712^e CT

Plan du niveau 01
Menuiseries intérieur
Etat futur

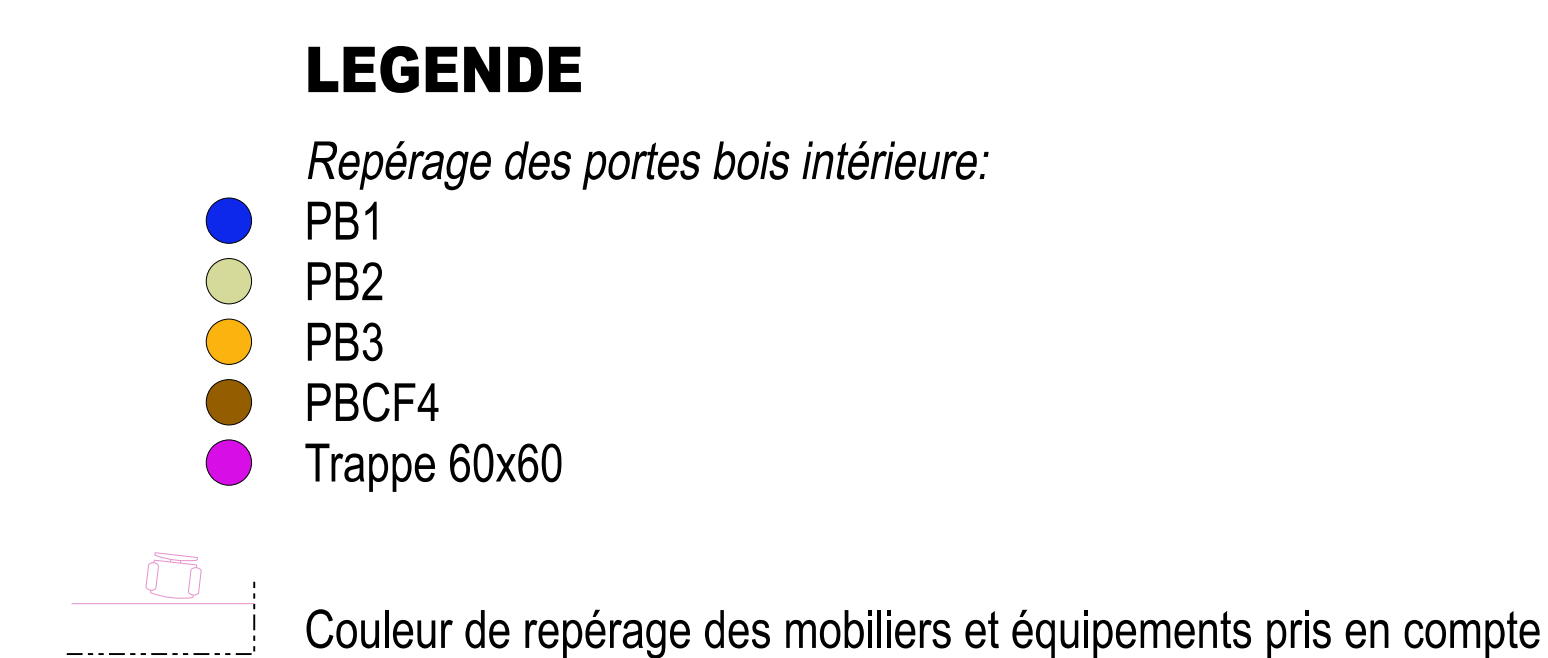

SID Sud-Ouest



Caserna PELLEPORT
9 rue de Cursol - 33000 BORDEAUX

SOUS-DIRECTION INVESTISSEMENT
Bureau Maitrise d'Œuvre

ICDD - M. BOTTE Stéphane 05.57.85.15.72

[illegible]