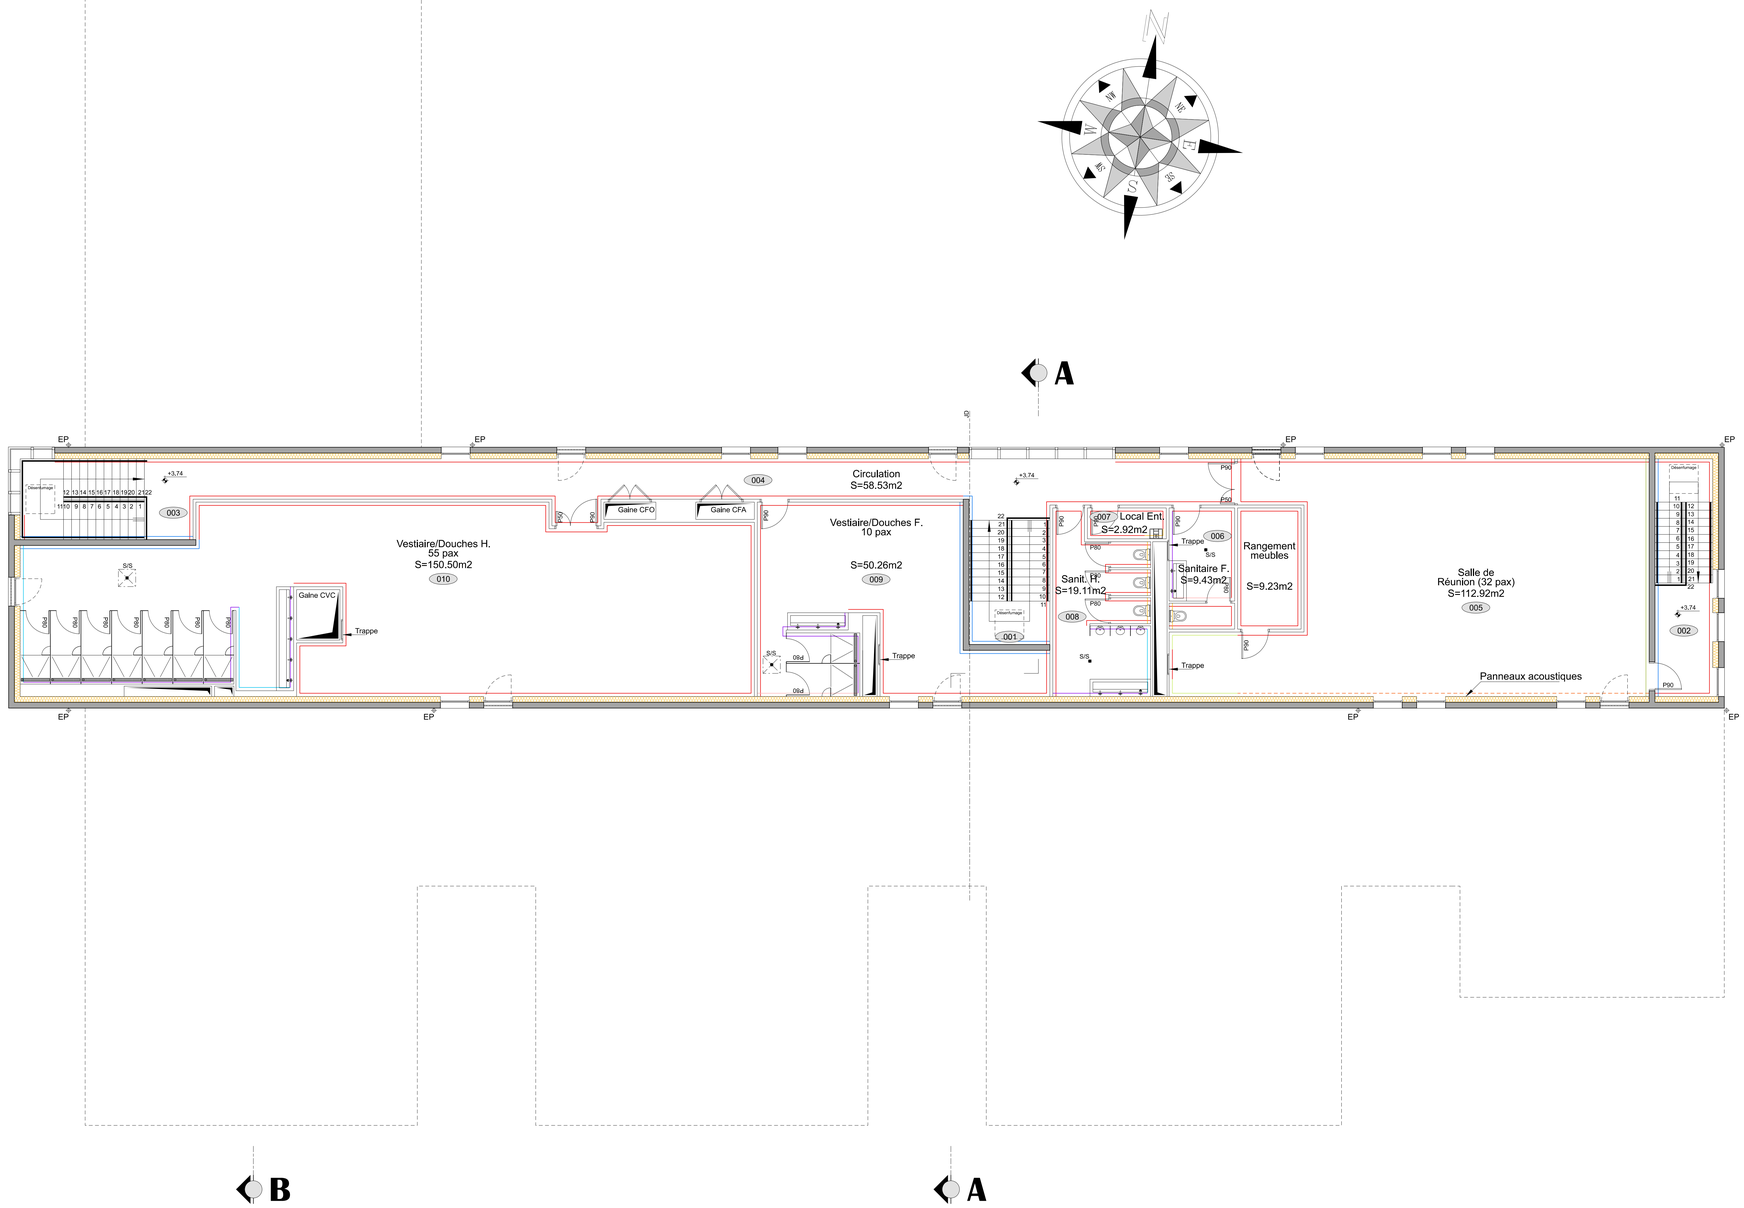

LEGENDE

- RM4 Faïence soubassement ht=1.20m
- RM4
- RM3 Crédence
- RM2
- RM1
- Peinture P1
- Peinture P2
- Peinture P3
- Panneau acoustique

MINISTÈRE DES ARMÉES ET DES ANCIENS COMBATTANTS

Liberté
Égalité
Fraternité

SGA
Secrétariat général pour l'administration

SID
Service d'Infrastructure de la Défense

SID Sud-Ouest

Caserne PELLEPORT
9 rue de Cursol - 33000 BORDEAUX
—
223 rue de Bègles - CS 21 152
33068 BORDEAUX Cedex

SOUS-DIRECTION INVESTISSEMENT
Bureau Maîtrise d'Oeuvre
de BORDEAUX

Chef du Bureau Maîtrise d'Oeuvre de Bordeaux :
ICDD - M. BOTTE Stéphane 05.57.85.15.72

Martignas-sur-Jalle (33)
Casernement et terrain de Souge
Création d'un bâtiment militaire et opérationnel et abris véhicules pour la 712°CT

Plan du niveau 01
Revêtements des murs
Etat futur

DCE

Ind.	Date	Modifications	Chargé d'étude	Dessinateur
...	...	...	...	...

CONCEPTION	MAITRISE D'OEUVRE	Nom du fichier :
Chef du bureau maîtrise d'oeuvre de Bordeaux : ICDD - M. BOTTE Stéphane - 05.57.85.15.72		N_01_FUT.dgn
Chargés de projet : TSEFO DUBOS Alexandre - 05.23.85.67.72 TSEFO MARC Mathieu - 05.57.85.15.44	Chargé d'affaires : Prénom Nom Téléphone	Fichiers associés : N_01_FUT.dgn
Dessiné par : DE/ACC CORREC Stéphane	Dessiné par : Dessinateur Créateur Dessinateur modifié	N° COSI : 483 340 Identifiant COSI : Ident.Operation
Architectes : ASC1 BROCHARD Romain - 05.57.85.15.73 Cne GIRARD Alice - 05.57.85.15.40		Echelle : 1:175

Date de 1ère diffusion :
Juin 2026

N° Ordre
31

IDENTIFICATION DE LA FICHE			
N° OPERATION	REFERENCE DU COMPOSANT	TYPE PLAN	INDICE
Ident.Operation	Nom du fichier		...