
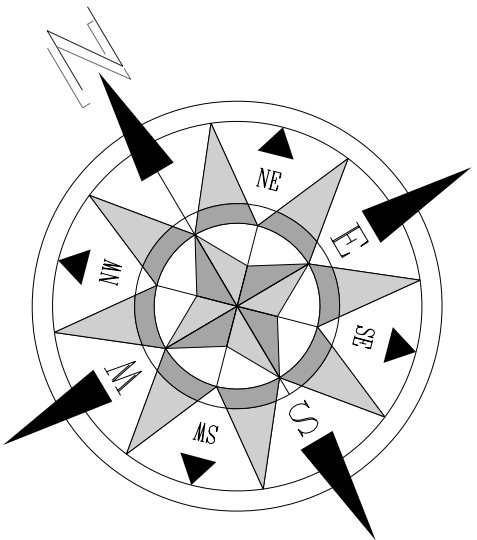


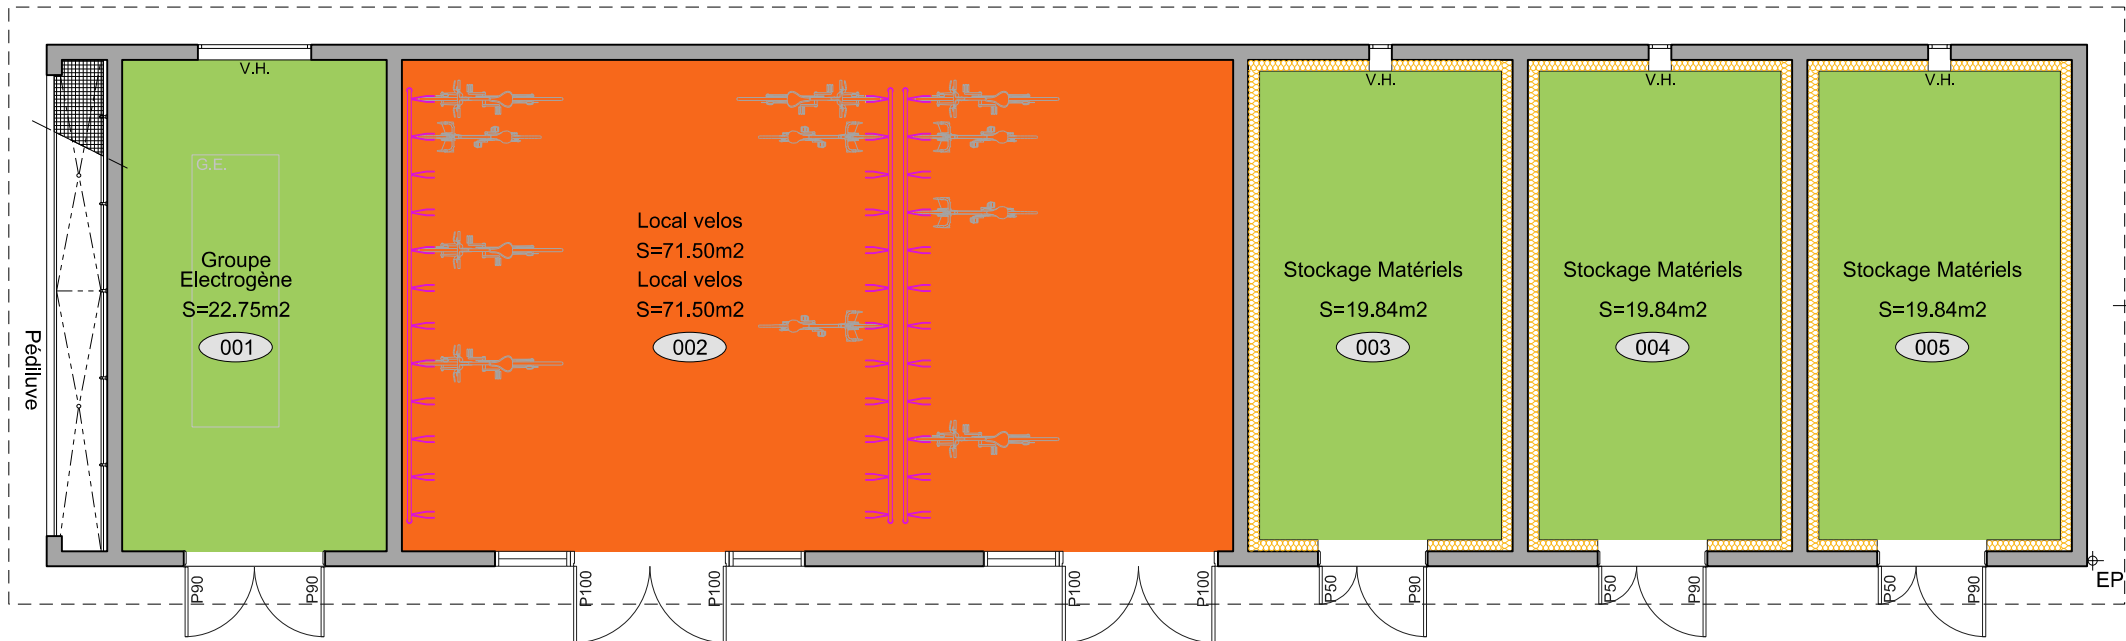

LEGENDE

- PS4
- PS5

SID Sud-Ouest Sous-direction Investissement Bureau Maîtrise d’Oeuvre de BORDEAUX	Architectes : ASC1 BROCHARD Romain : 05.57.85.15.73 Cne GIRARD Alice - 05.57.85.16.48	Martignas-sur-Jalle (33) Casernement et terrain de Souge Création d'un bâtiment militaire et opérationnel et abris véhicules pour la 712^eCT	Nom du fichier : N_00_AVF.dgn		Service d'Infrastructure de la Défense	Numéro d'opération : 465 340		MINISTÈRE DES ARMÉES ET DES ANCIENS COMBATTANTS Liberté Égalité Fraternité
	Chargés de projet : TSEF2 DUBOS Alexandre - 05.33.89.61.72 TSEF2 MARC Matthéo - 05.57.85.16.44		DCE					
	Dessiné par : OE.HCC CORNEC Stéphane	Plan de niveau Local: GE - Vélos - Stockages Plafonds Etat futur	Date Juin 2026	Indice Ind	N° Ordre 35	SGA Secrétariat général pour l'administration		
	Chef du bureau Maîtrise d'Oeuvre de Bordeaux ICDD - M. BOTTE Stéphane 05.57.85.15.72		Echelle : 1/100					