


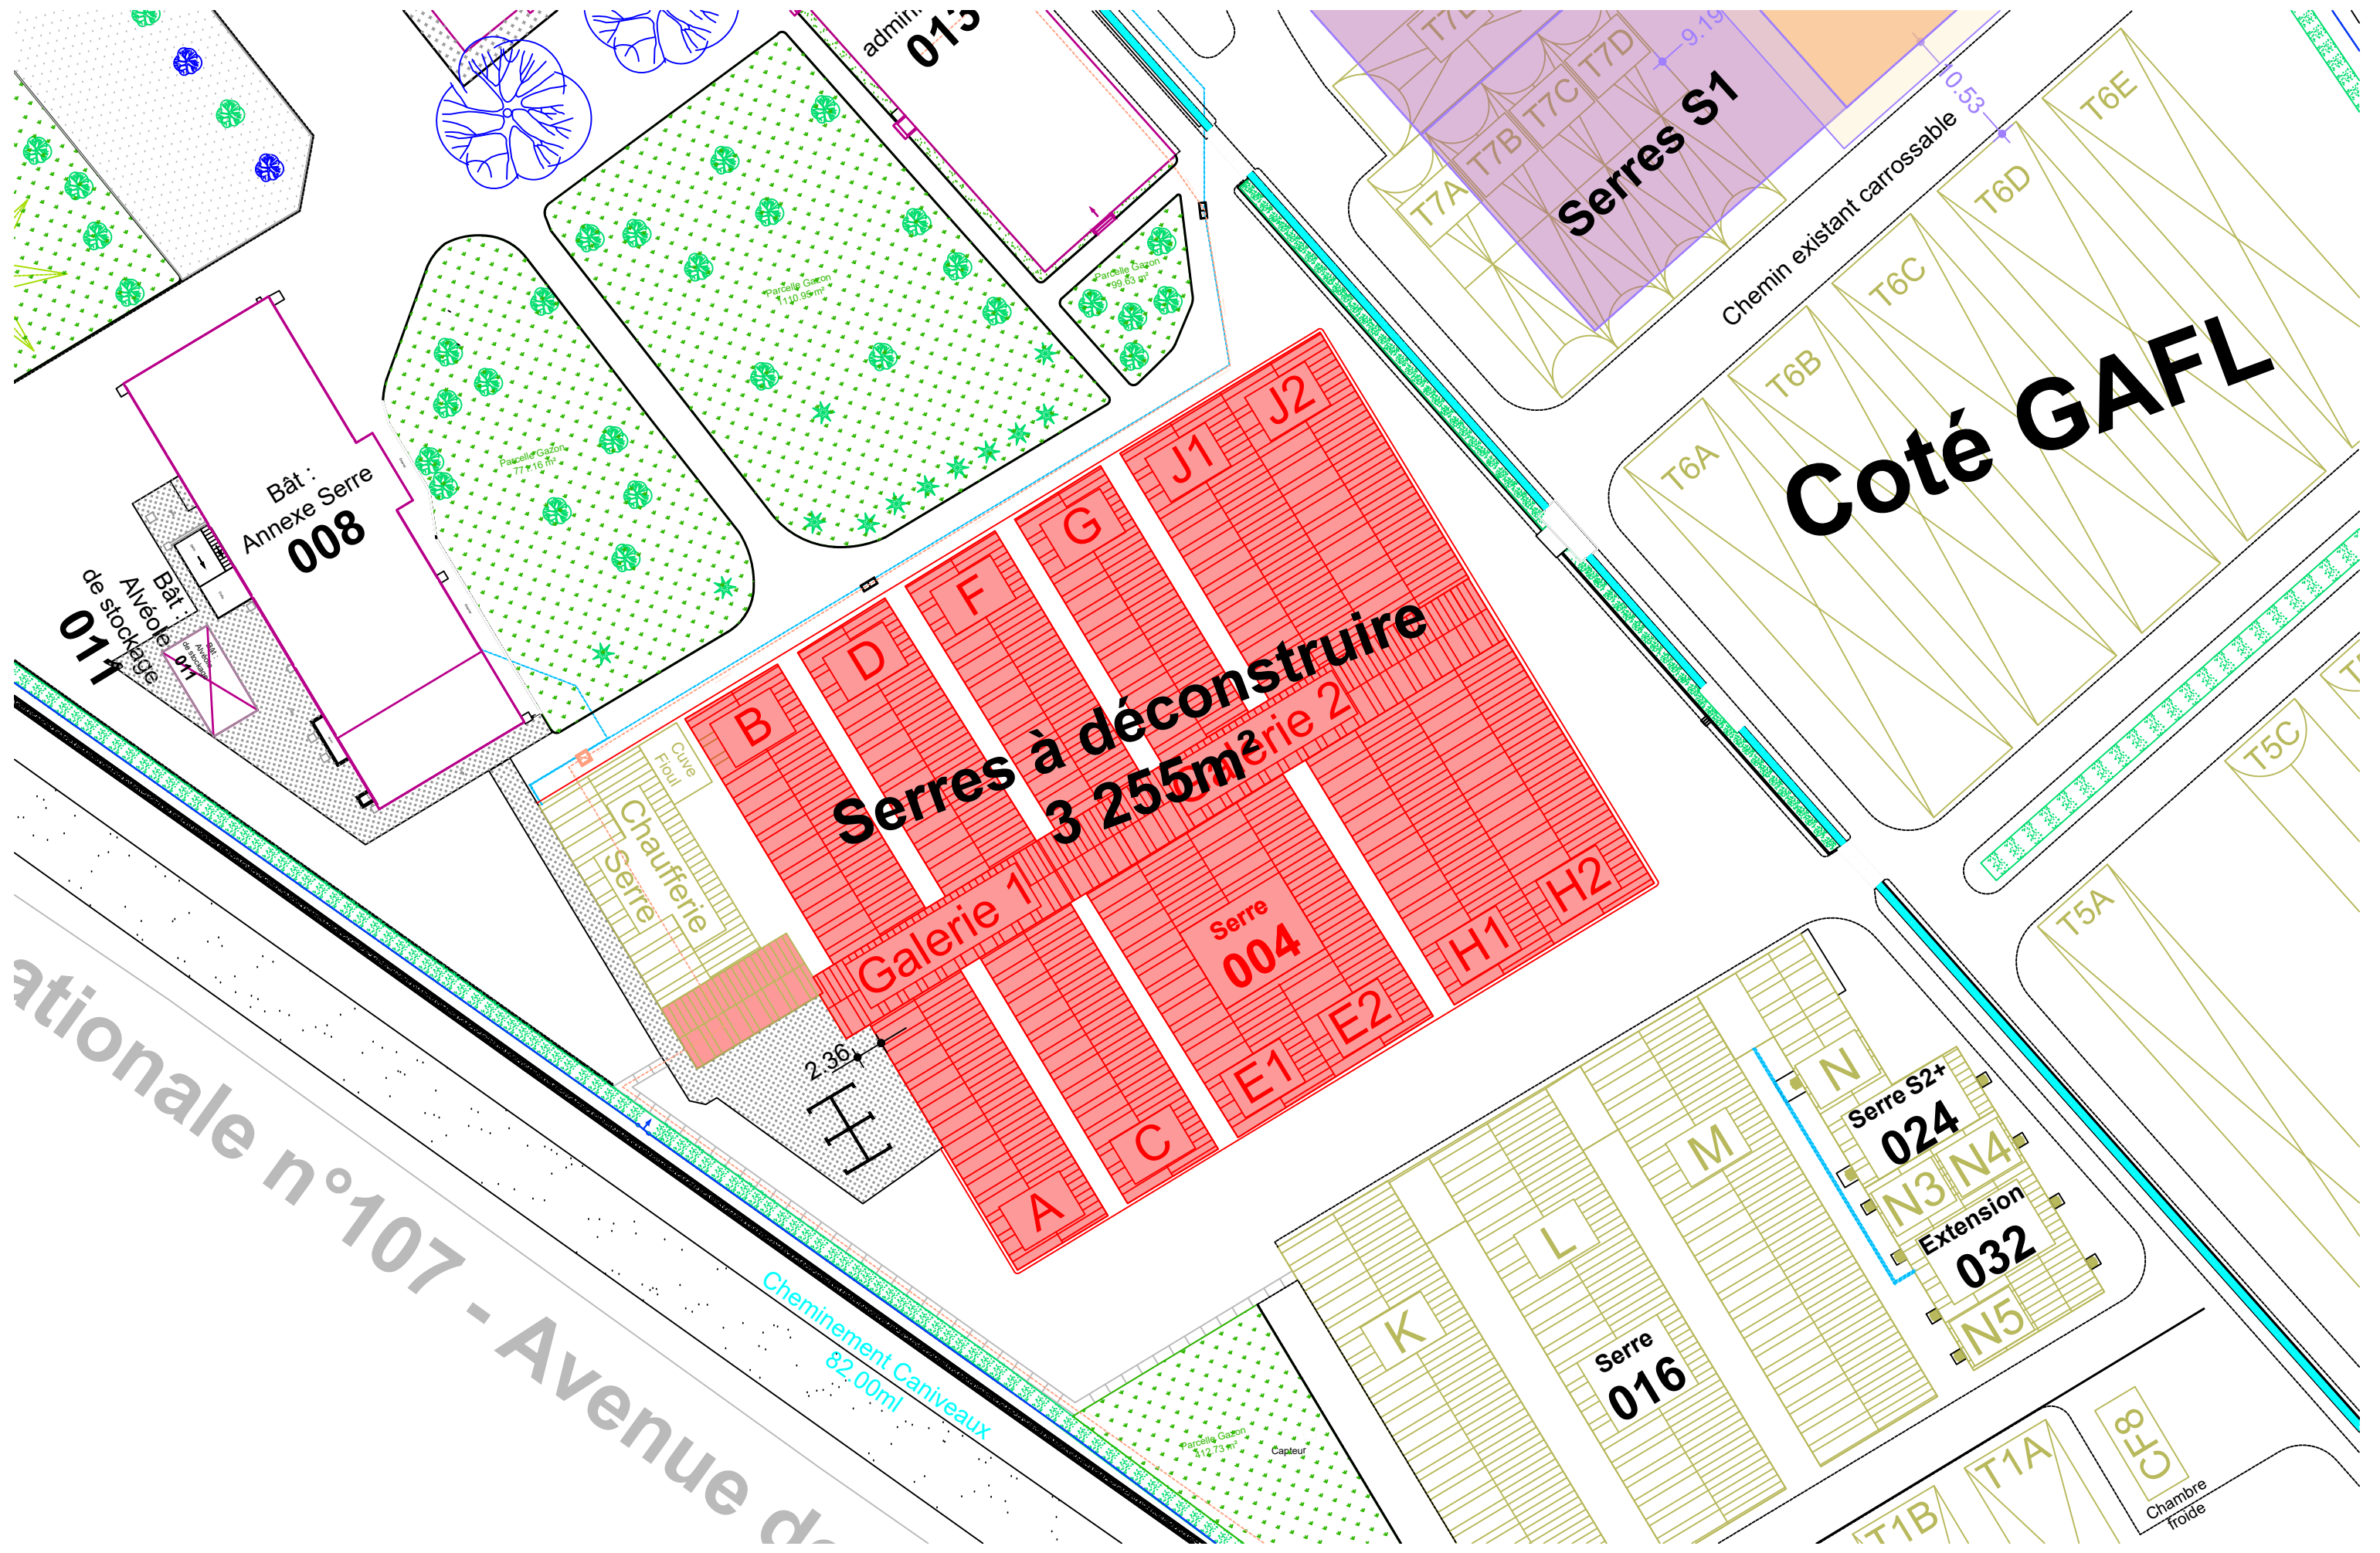


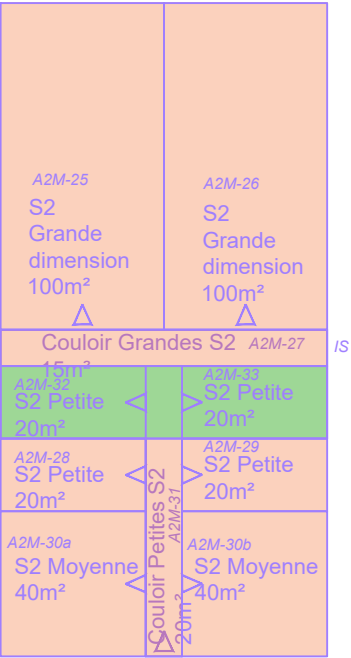


- Espace de la présente opération (base)
- Espace de la présente opération (option)
- Espace en extension (schéma directeur - hors projet)
- Voirie
- Cheminement périphérique d'entretien
- Accès extérieurs
- Accès internes
- Contrôle d'accès

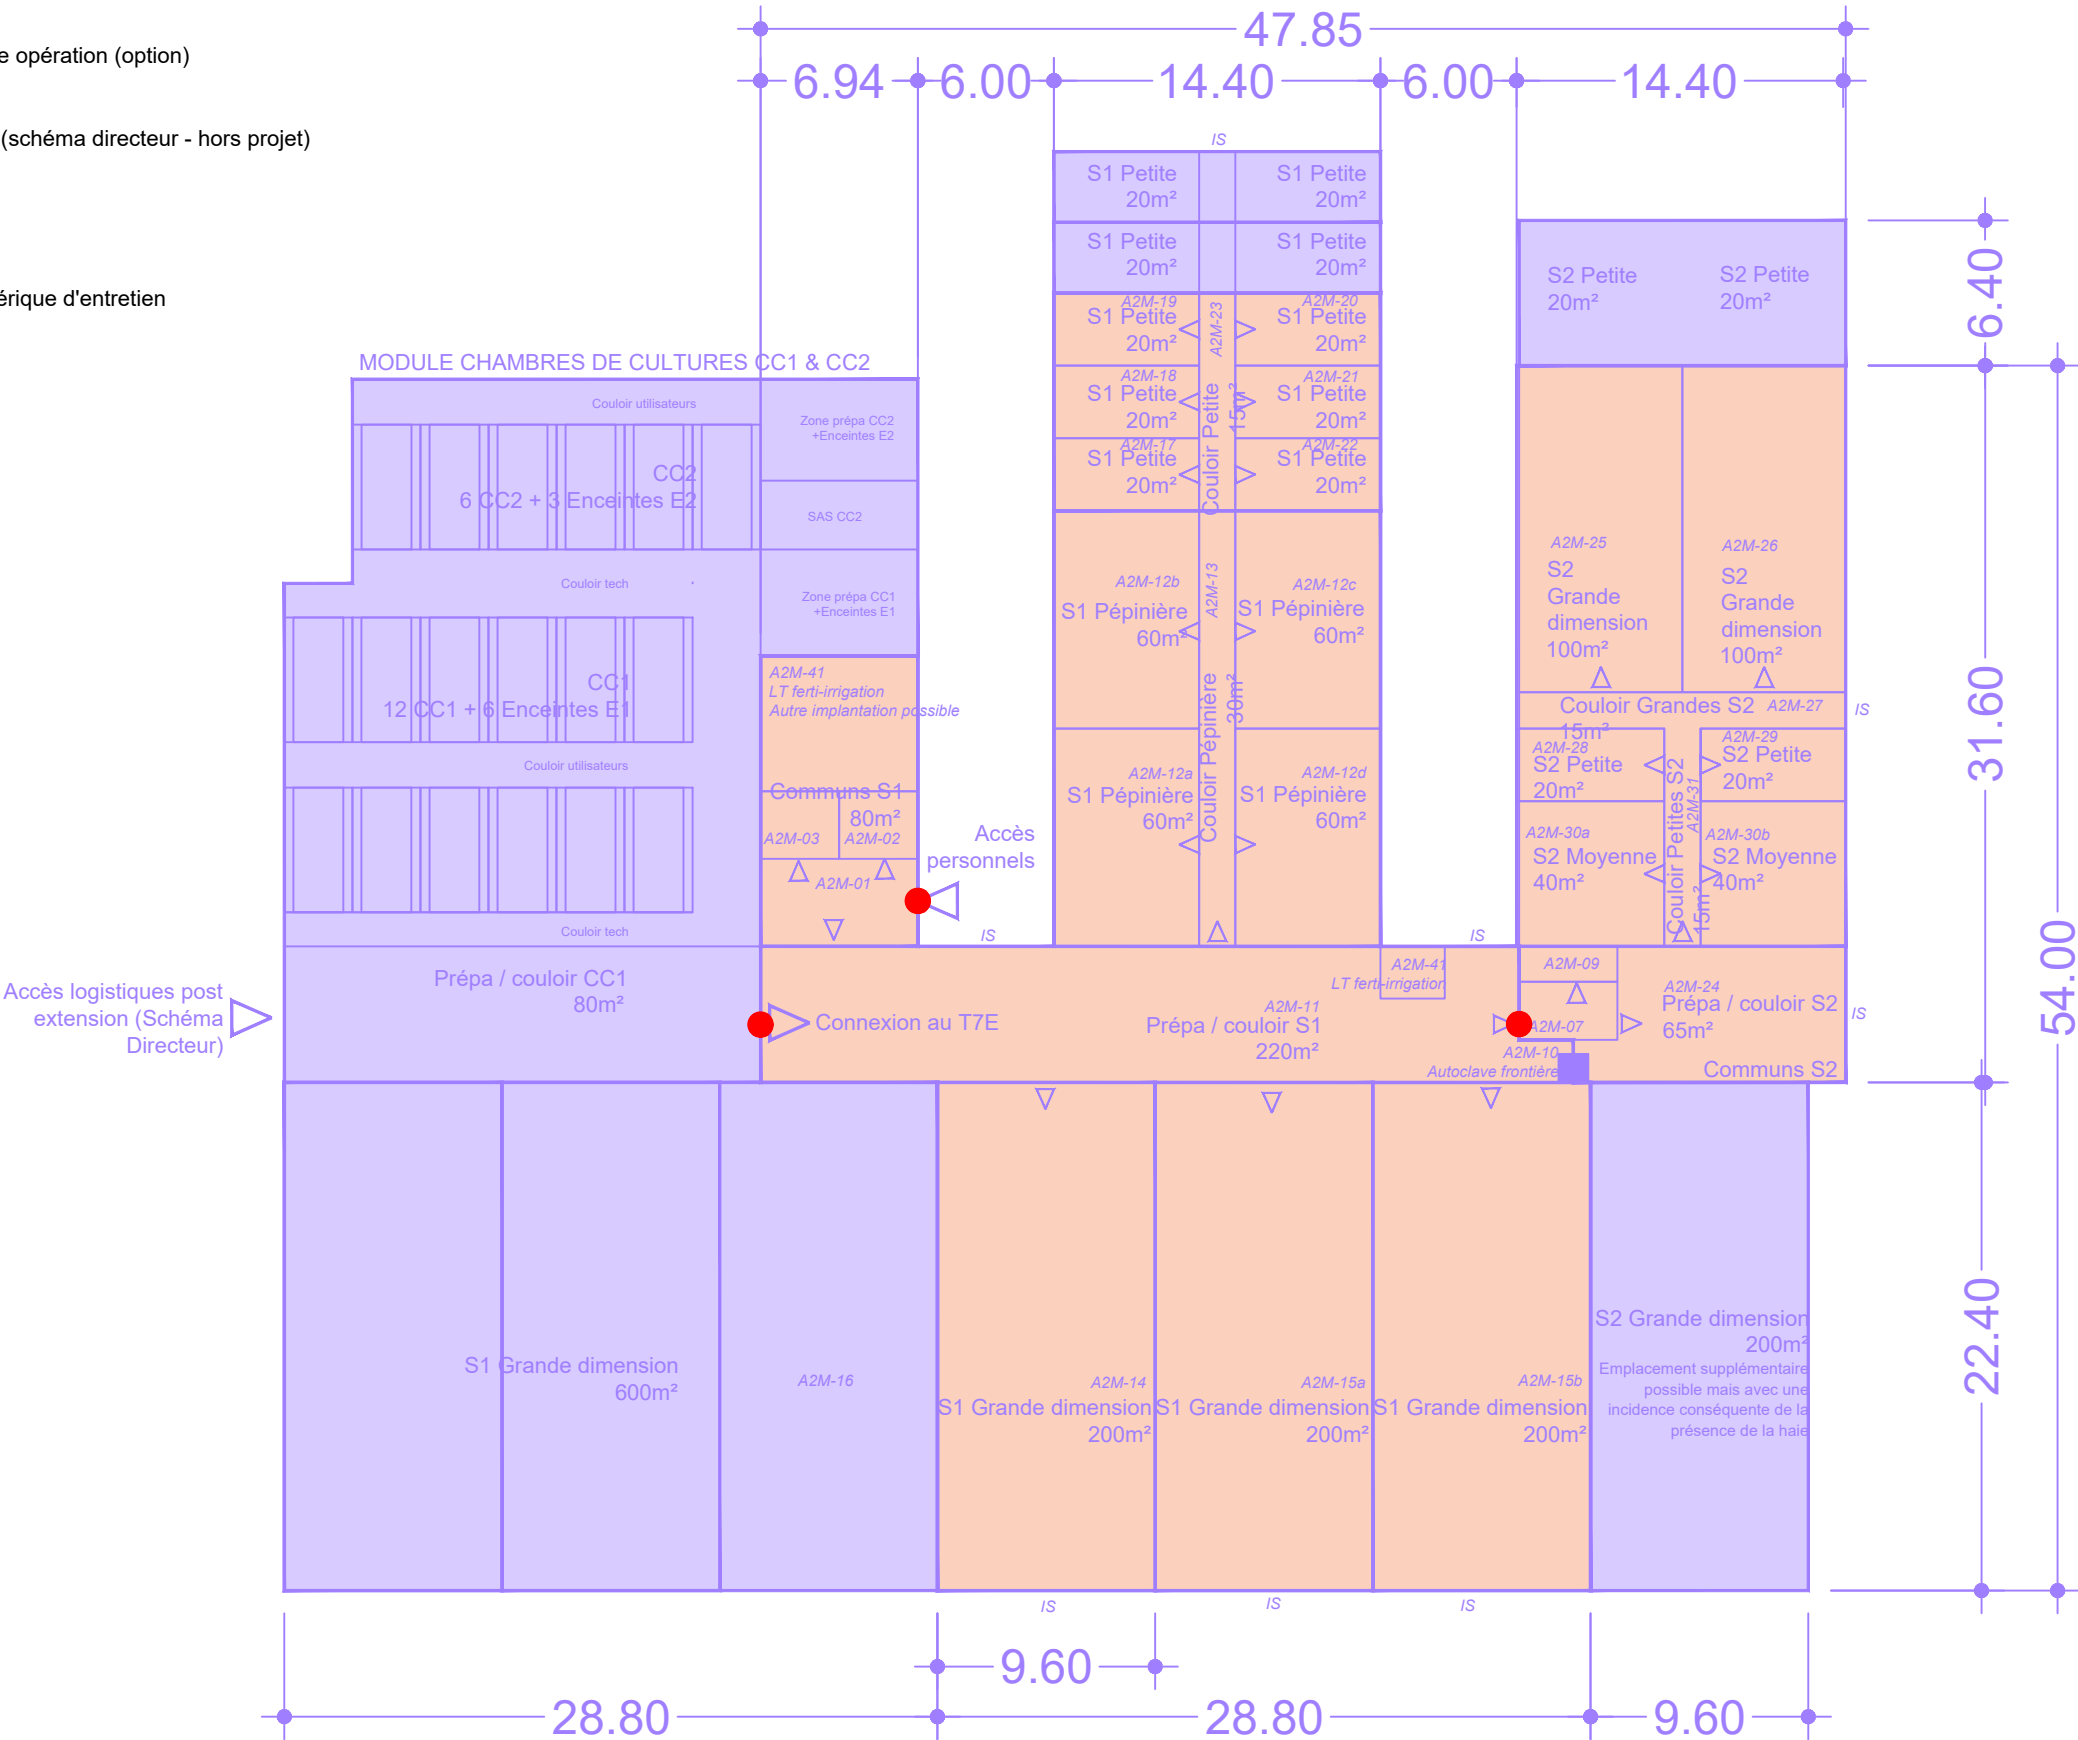

CONCEPT OPTION
SERRES S2
SUPPLEMENTAIRES

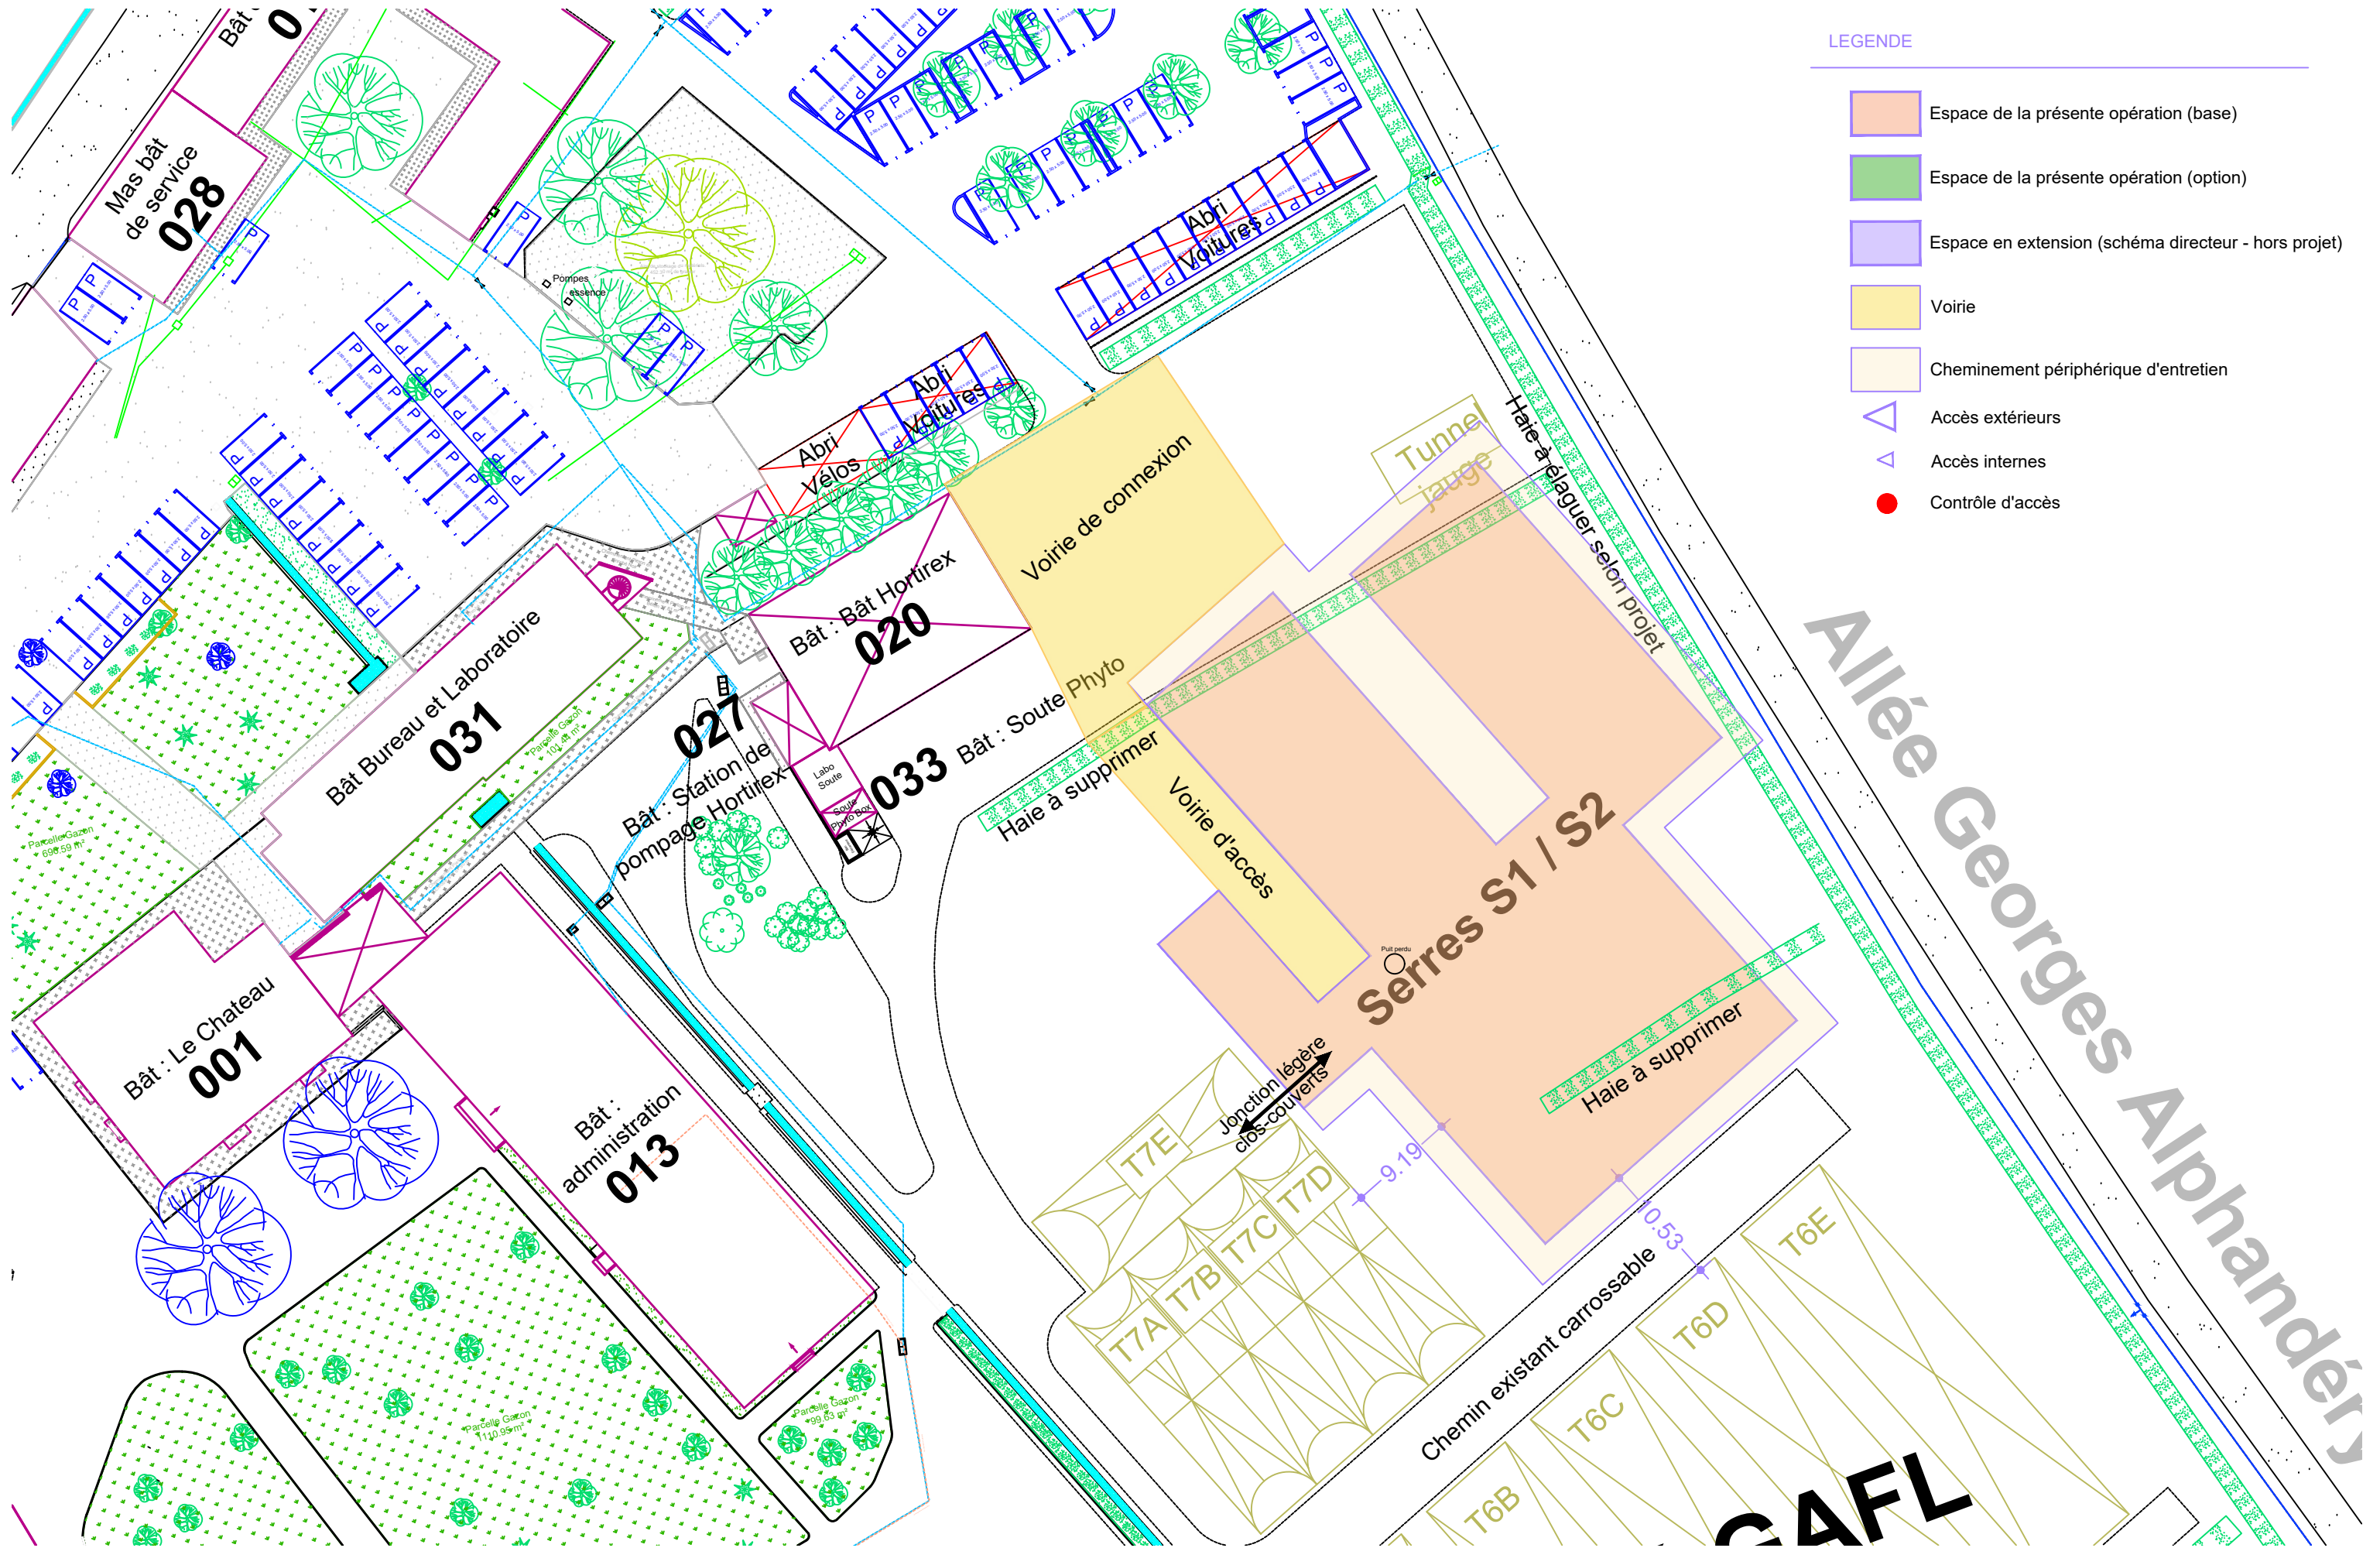

- LEGENDE
- Espace de la présente opération (base)
 - Espace de la présente opération (option)
 - Espace en extension (schéma directeur - hors projet)
 - Voirie
 - Cheminement périphérique d'entretien
 - Accès extérieurs
 - Accès internes
 - Contrôle d'accès

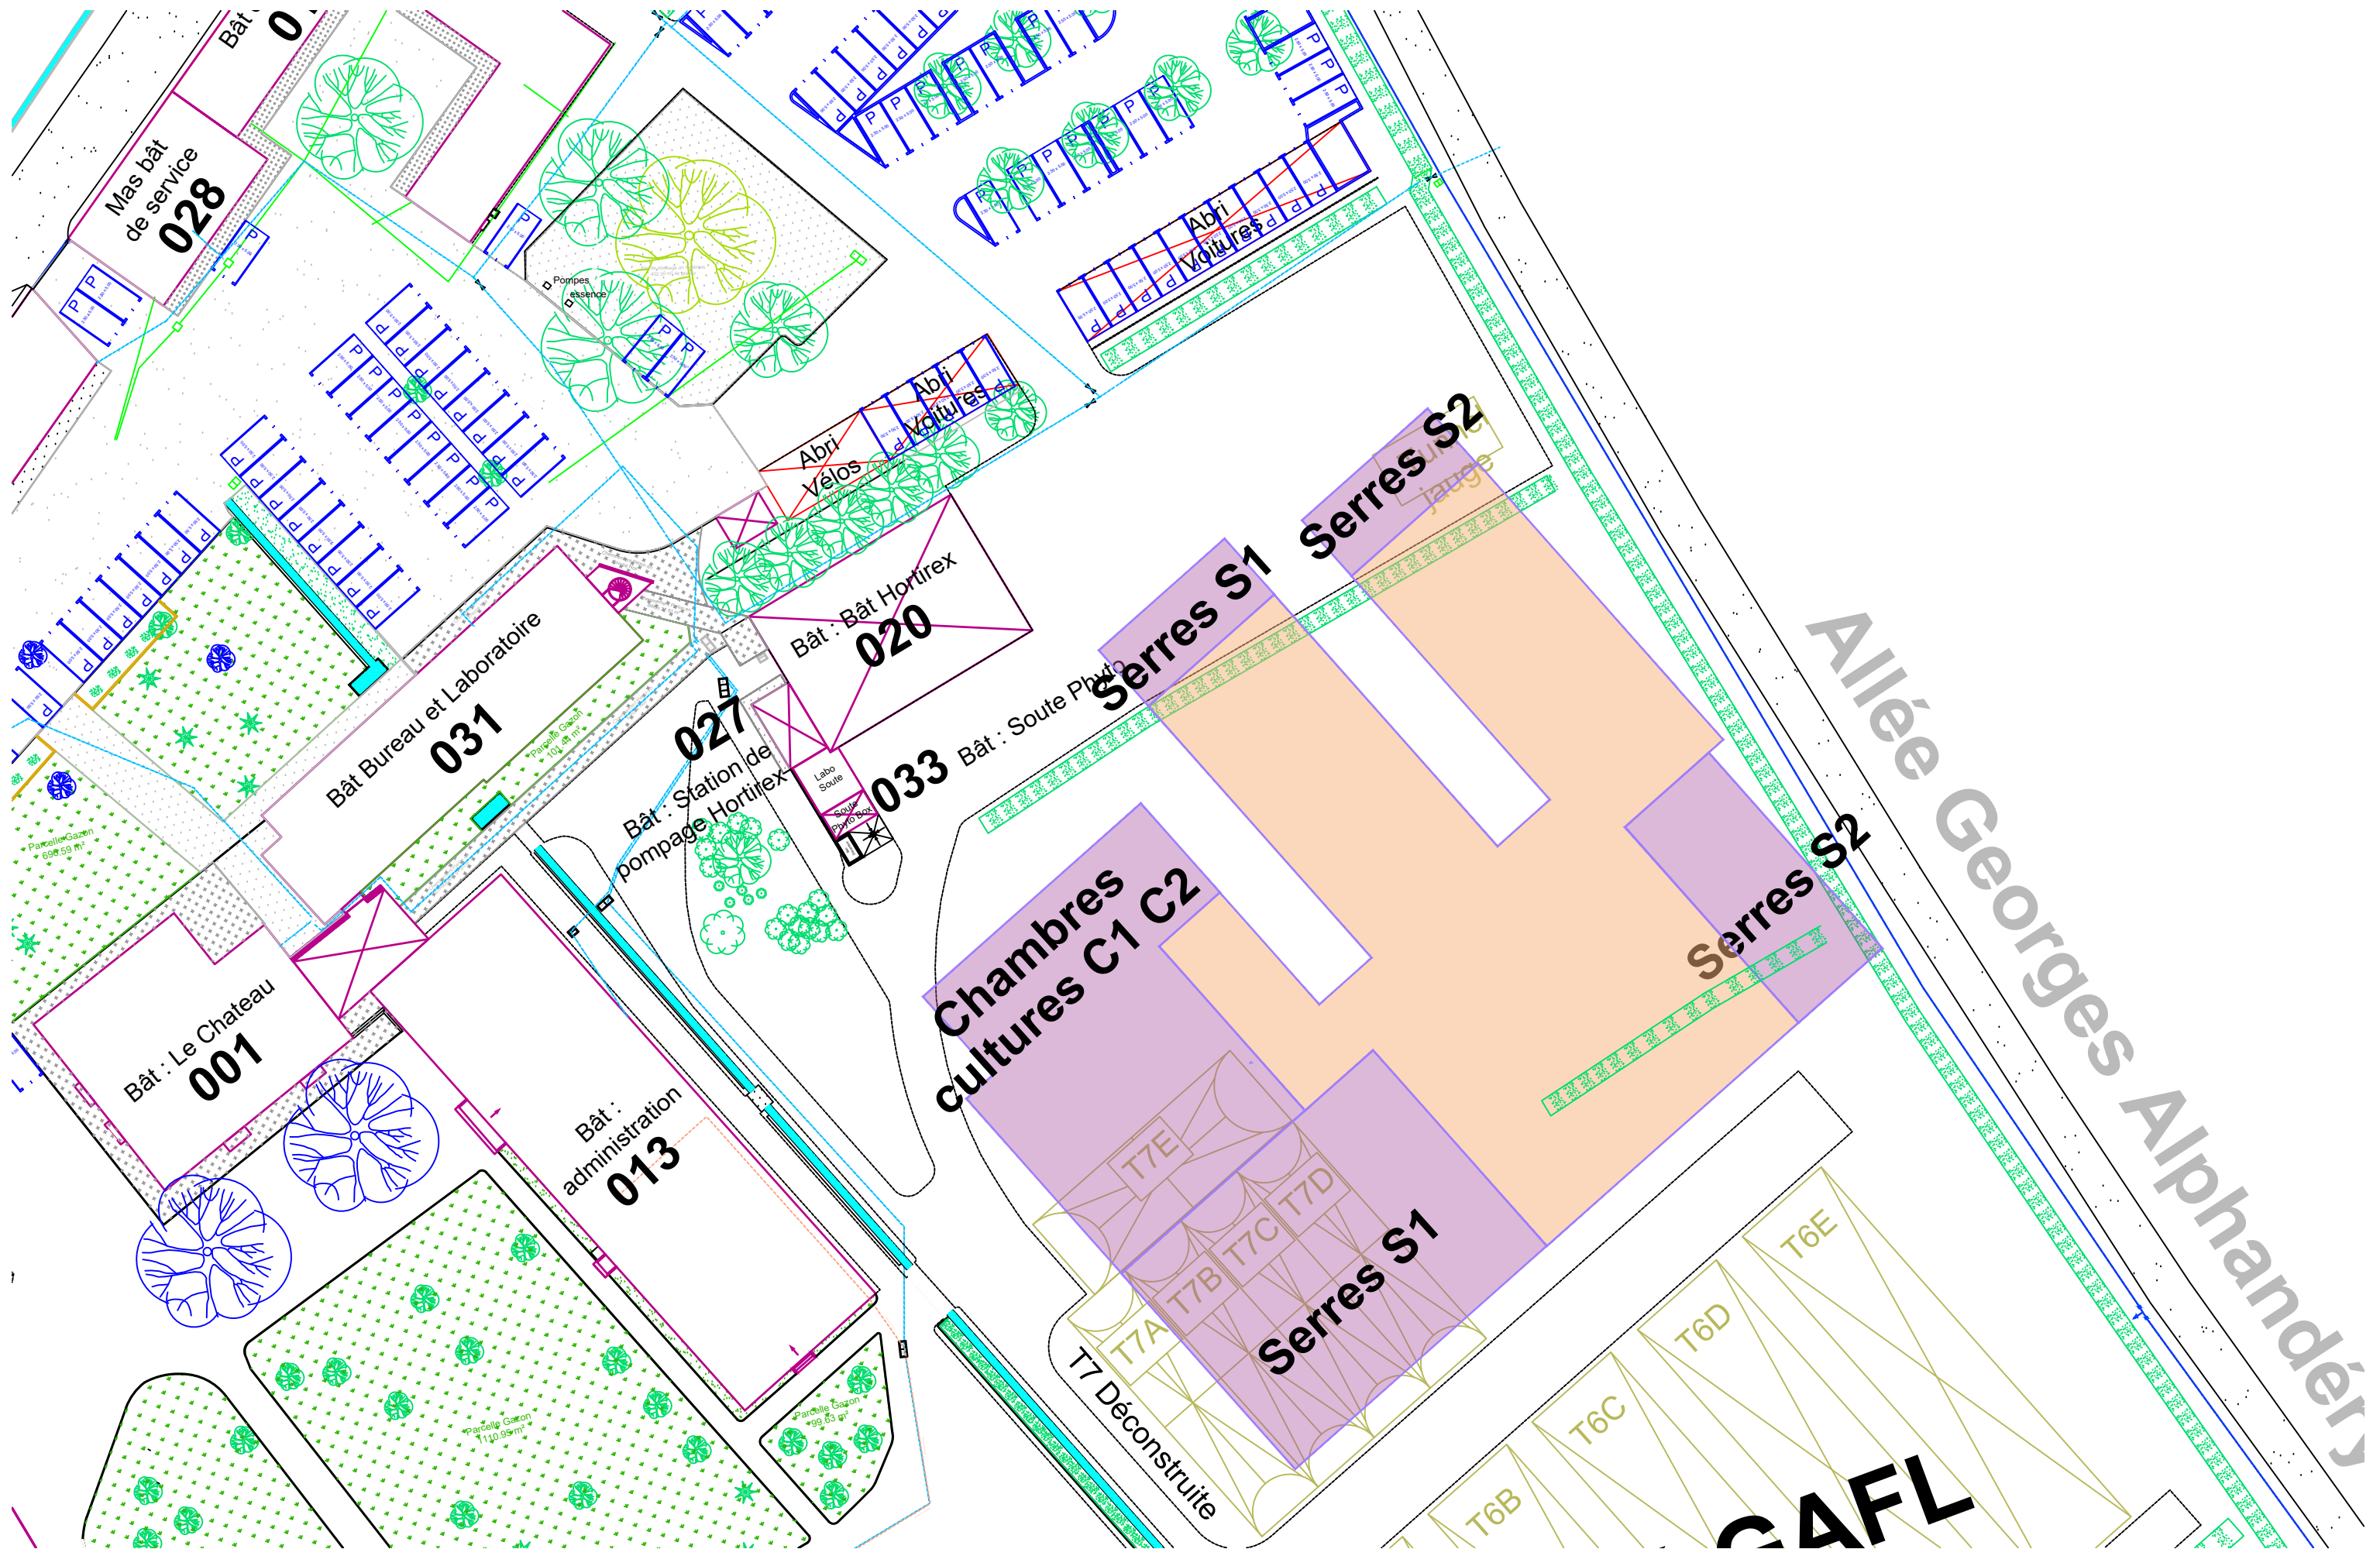

PROJET PHYTOSCOPE
CENTRE PACA

SITE DE SAINT-MAURICE
SCENARIO - IMPLANTATION PARCELLE CIBLE
AVEC EXTENSIONS - SCHEMA DIRECTEUR



PROG

Plan : SCENARIO_SD	Indice : B
Ech : sans	Date: 13/07/2026