

K							
J							
I							
H							
G							
F							
E							
D							
C							
B							
A	ORIGINAL						
IND	DESIGNATION	MODIFICATIONS		DLA	SMU	SMU	13/02/01 DATE



G R O U P E C L E M E S S Y
EQUIPEMENT ELECTRIQUE

4 RUE COLOMIES , 21 THIBAUD , BP1349 , 31106 TOULOUSE CEDEX
TELEPHONE : 05-61-19-05-50 - TELECOPIE :05-61-19-05-51

EXEMPLAIRE POUR:

CHANTIER:	INFORMATION:	Conforme A Execution
ATELIER:	APPROBATION:	☐
B.E.:	CONSULTATION:	
CLIENT:	Bon Pour Execution:	
ORGANISME DE CONTRÔLE:	MISE EN SERVICE:	DATE:/...../20....
	MODIFICATION:	
DATE D'EMISSION:/...../20....	DEFINITE:	VISA:

CLIENT: *I.N.R.A*


CE DESSIN NE DOIT ETRE NI REPRODUIT, NI COMMUNIQUE A DES TIERS SANS NOTRE AUTORISATION ECRITE

OBJET : *TGBT*
SAINT MAURICE


BATIMENT :

RESPONSABLE	ECHELLE	N°	9600-22888
R.FRANCHI			

REGIME 11AN

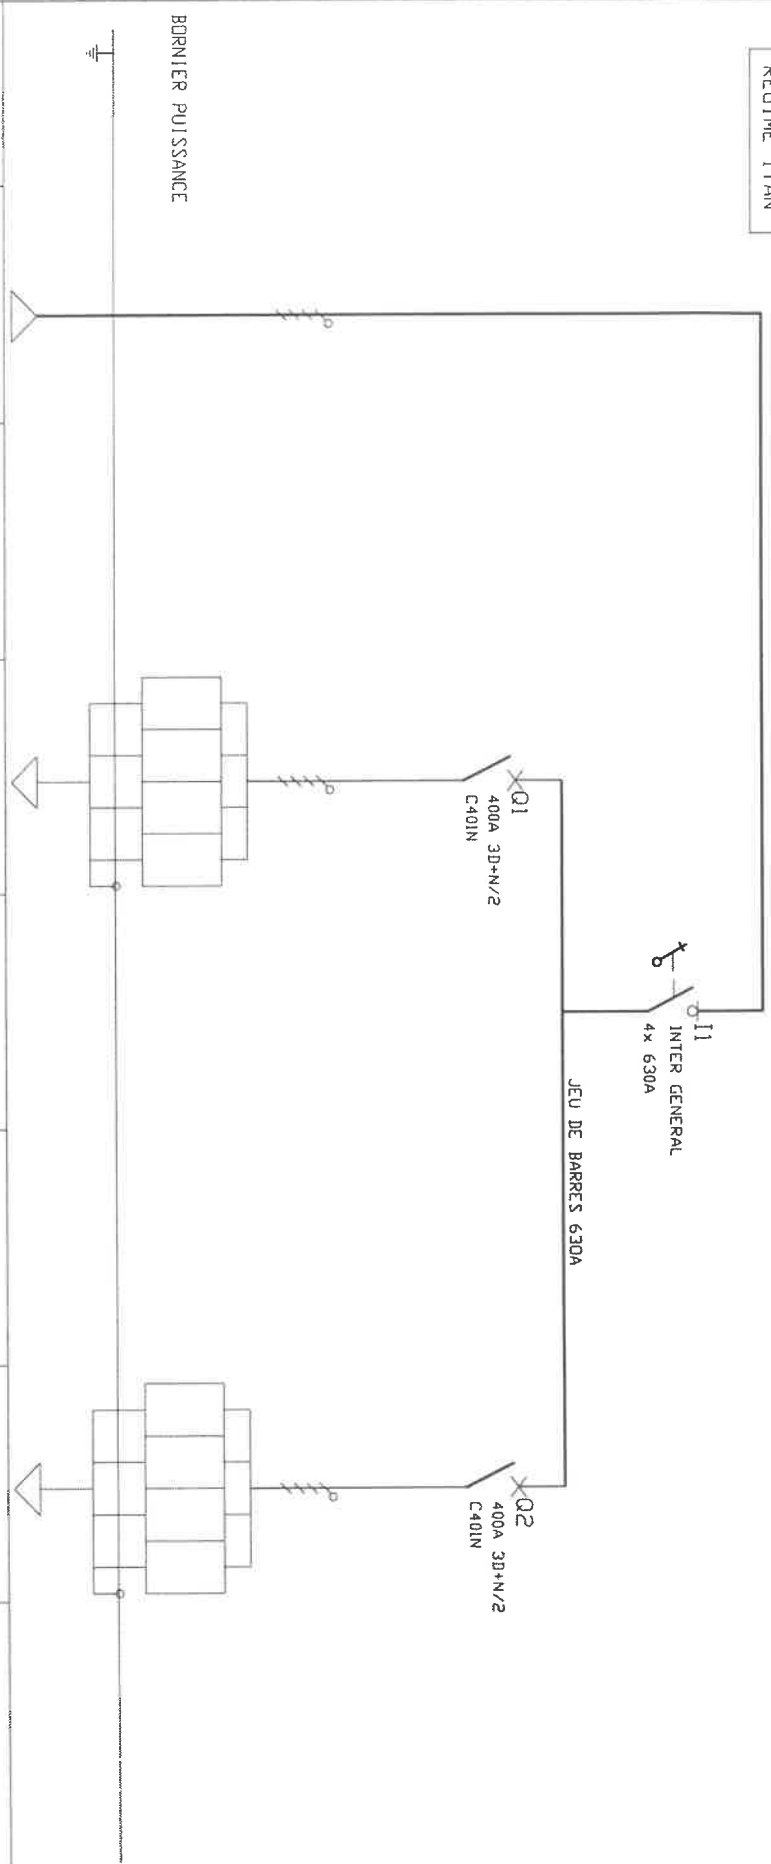


TENANT ABOUTISSANT		PATHOLOGIE		AMELIORATION DES PLANTES	
REPERE					
SECTION (mm²)	4x150mm²	4x120mm²	4x120mm²		
LONGUEUR (m)		160	10		
P (KW)		250	250		
TYPE DE CABLE		RO2V	RO2V		
TCBT SAINT MAURICE		I.N.R.A		E. FONTANIE PLAN N° 9600-22888	
10.0 SYI 07		10.0 01			

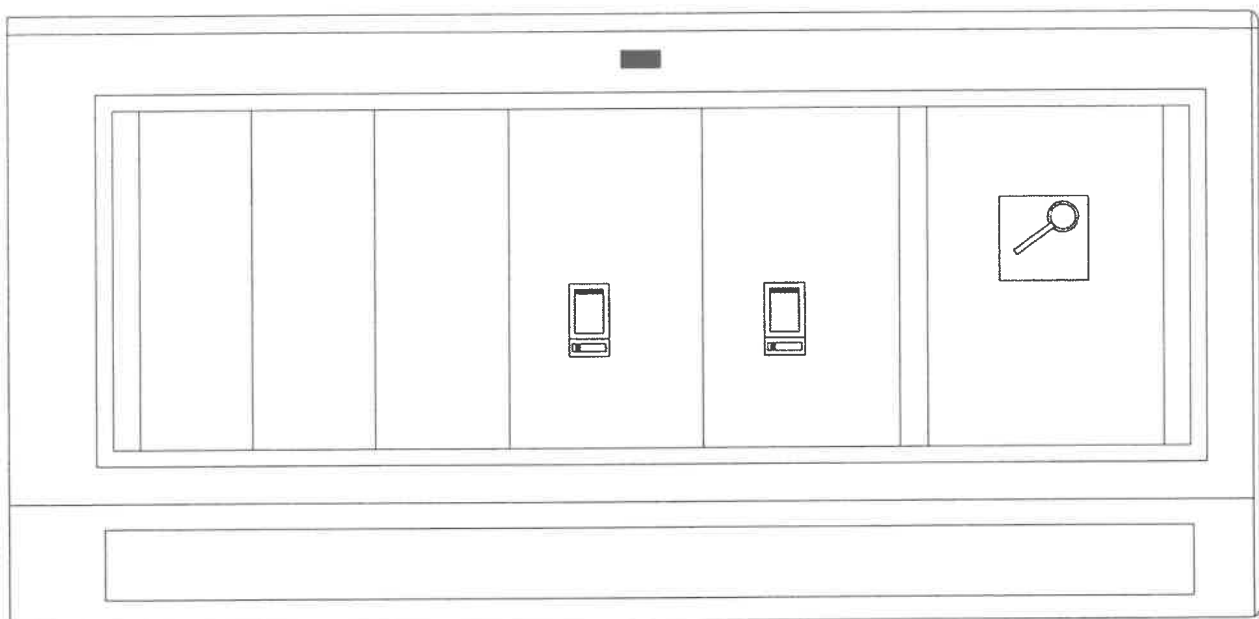


MODIFICATION			
IND			
DESIGNATION MODIFICATION	DATE	NOM	
TCBT SAINT MAURICE		I.N.R.A.	 FONTANIE PLAN No: 9600-22888
		SITUATION ARR	FOLD-SVT FOLD 02

REGIME DE NEUTRE: TNC
ICC3: 144A
PROTECT AMONT: DISJ. 3x400A

Depuis Inverseur Source

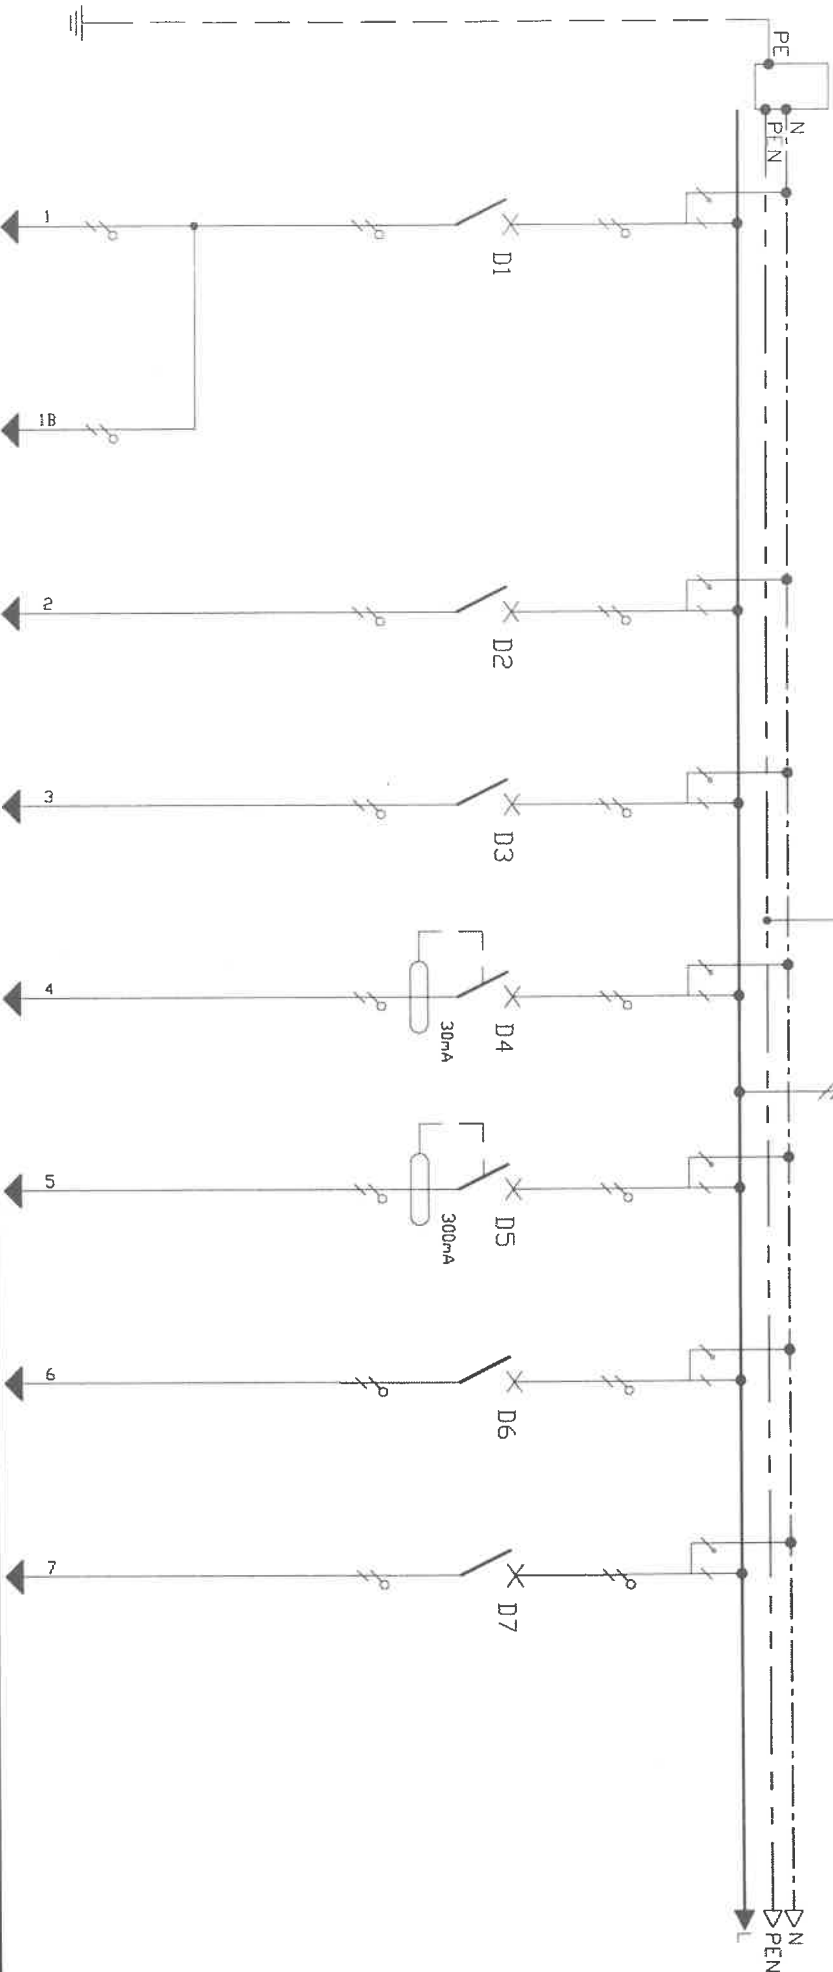

REPERE	1	1B	2	3	4	5	6	7	
DEPART	ECLAIRAGE LOCAL	BAES LOCAL	ECLAIRAGE PUBLIC	ALIMENTATION CHARGEUR	PC LOCAL	PRECHAUFFAGE GE	RESERVE	RESERVE	
NATURE									
PUISSANCE	2x10A		2x10A	2x16A	2x16A	2x16A	2x10A	2x16A	
BORNES	1-2	3-4	5-6	7-8	9-10	11-12	13-14	15-16	
	S272 C		S272 C	S272 D	S272 C	S272 C	S272 C	S272 C	
T/CBT CAFL			INRA AVIGNON						
DESIGNATION MODIFICATION			PLAN No: 9600-22888						
DATE			NON						
IND			FOLIO-SVT						
			01						
			SITUATION						
			ASH						
			01						

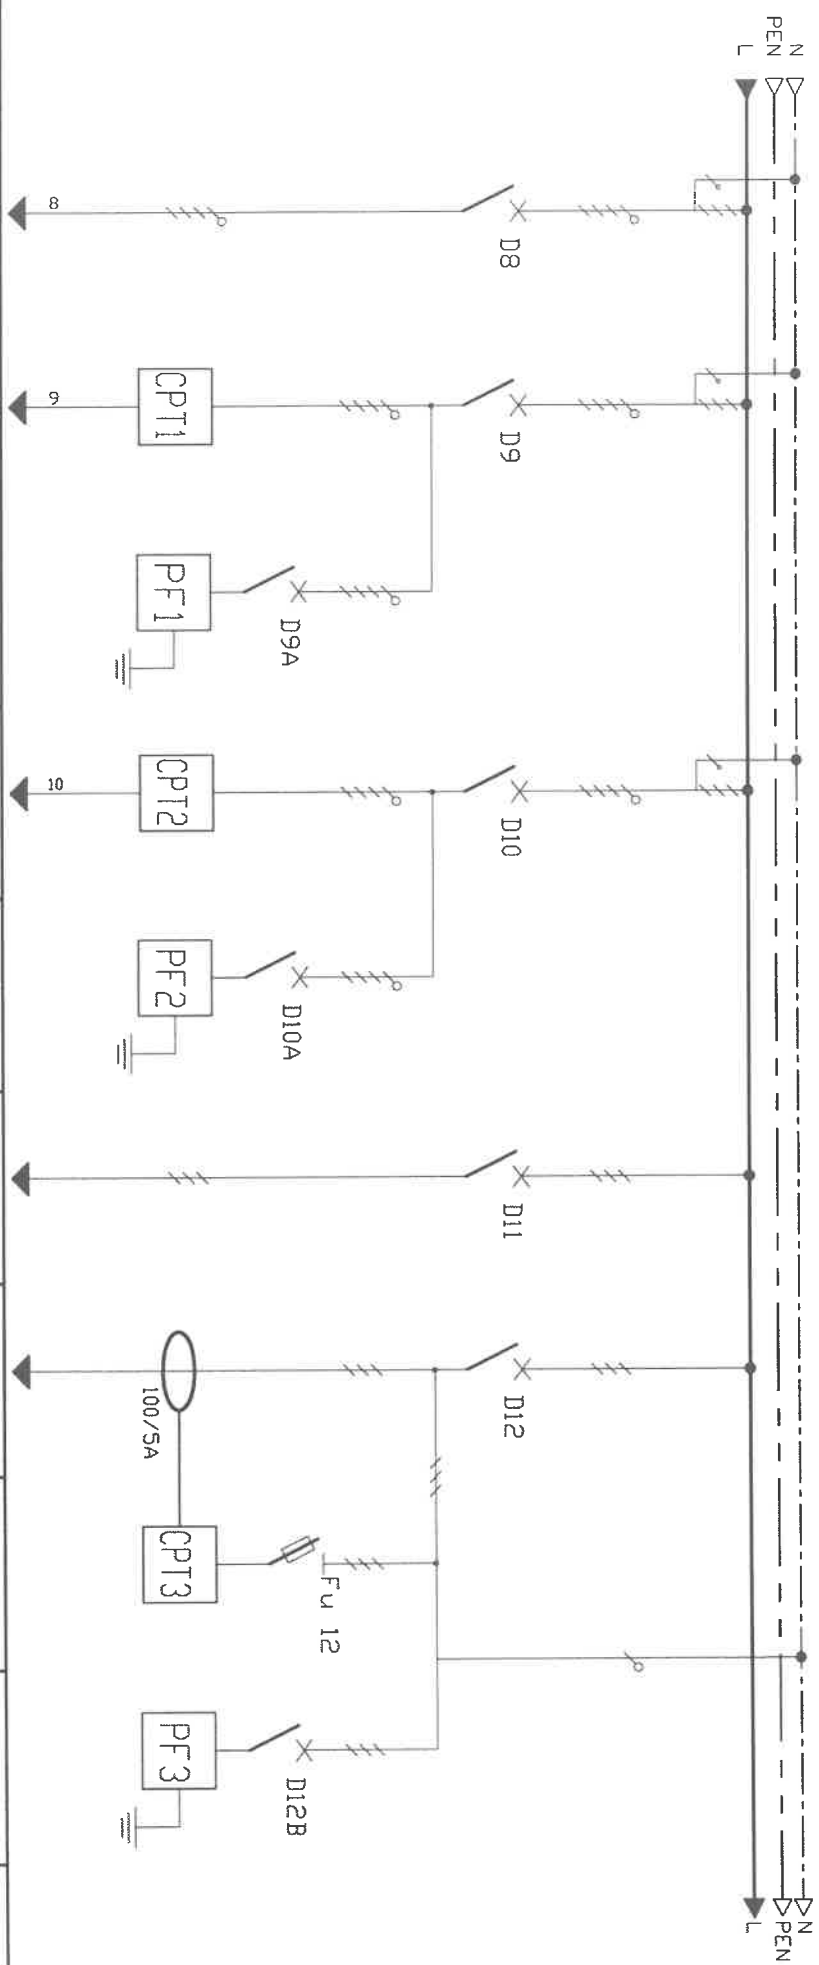

REPERE	8	9	9A	10	10A	11	12	12A	12B
DEPART	RESERVE	BATIMENT DE FERME	PARAFoudre	GARDIEN AMP	PARAFoudre	CONDENSATEUR	BATIMENT SERVICE	COMPTEUR	
NATURE		16 mm2	4x25A	10 mm2	4x25A	3x125A	3P 100A	4P10A	
PUISSANCE	4x16A	4x40A		4x40A			3x80A		4x25A
BORNES	17-18-19-20	21-22-23-24		25-26-27-28		DIRECT	DIRECT		
	S274 C	S274 C	S274 C	S274 C	S274 C	S2N	S4N	Fu	S274 C

MODIFICATION

IND	DESIGNATION	MODIFICATION	DATE	NOM

TCBT CAFL

INRA AVIGNON

PLAN No: 9600-22888

Fontanie

01


SITUATION


AFR


FOUO-SVT

FOUO

02

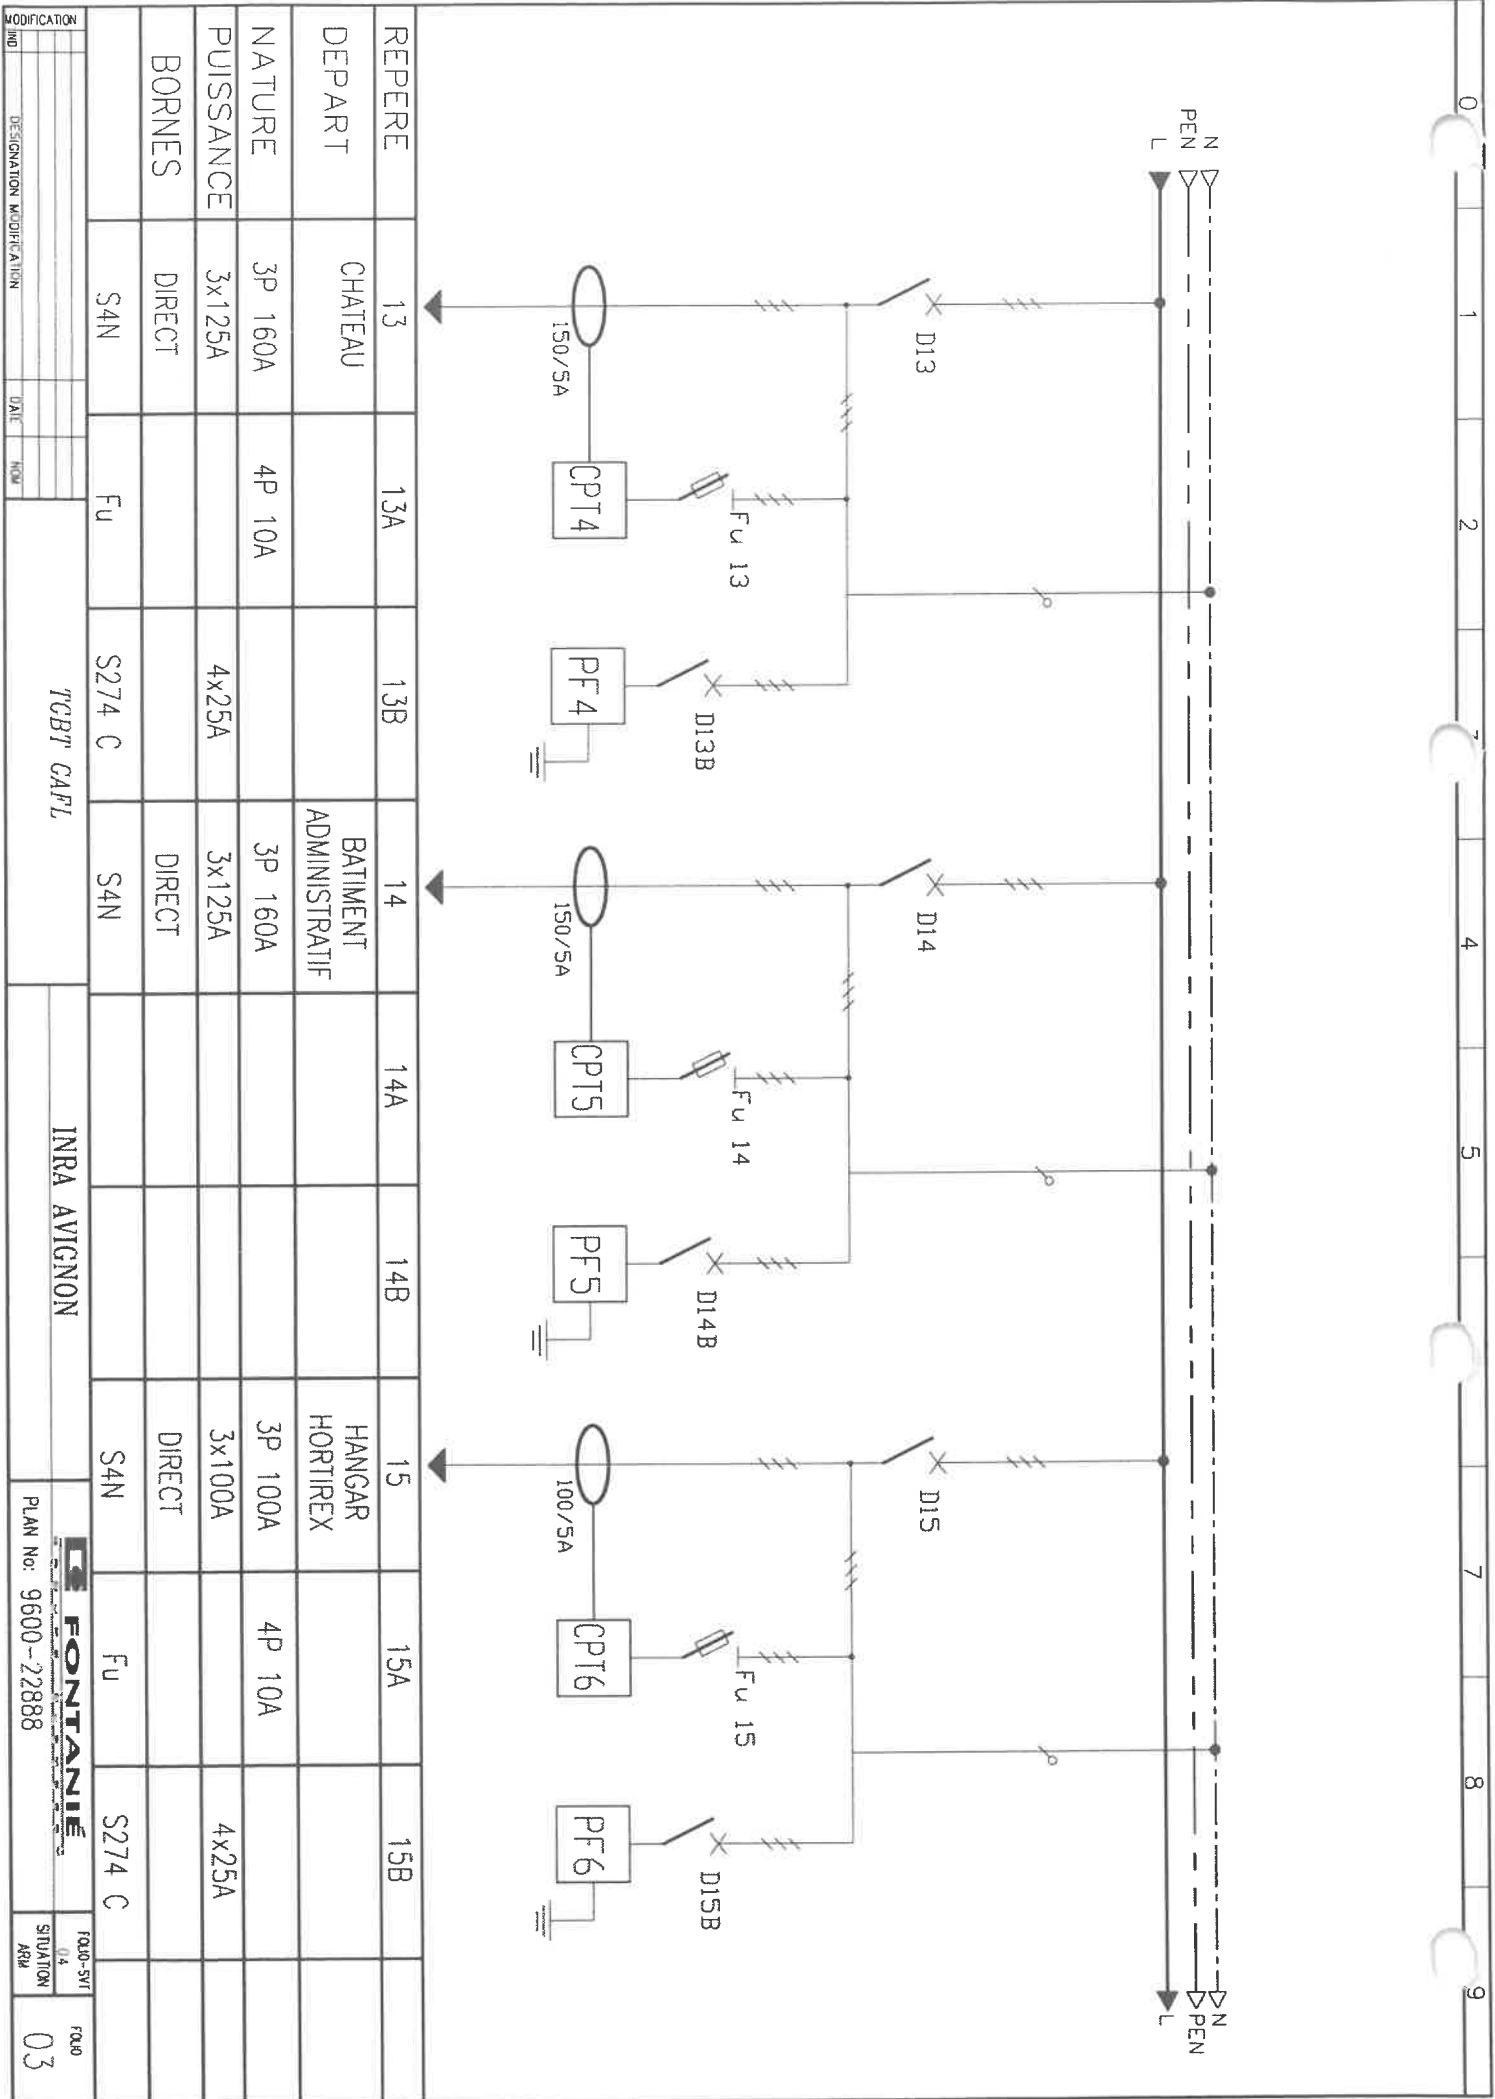

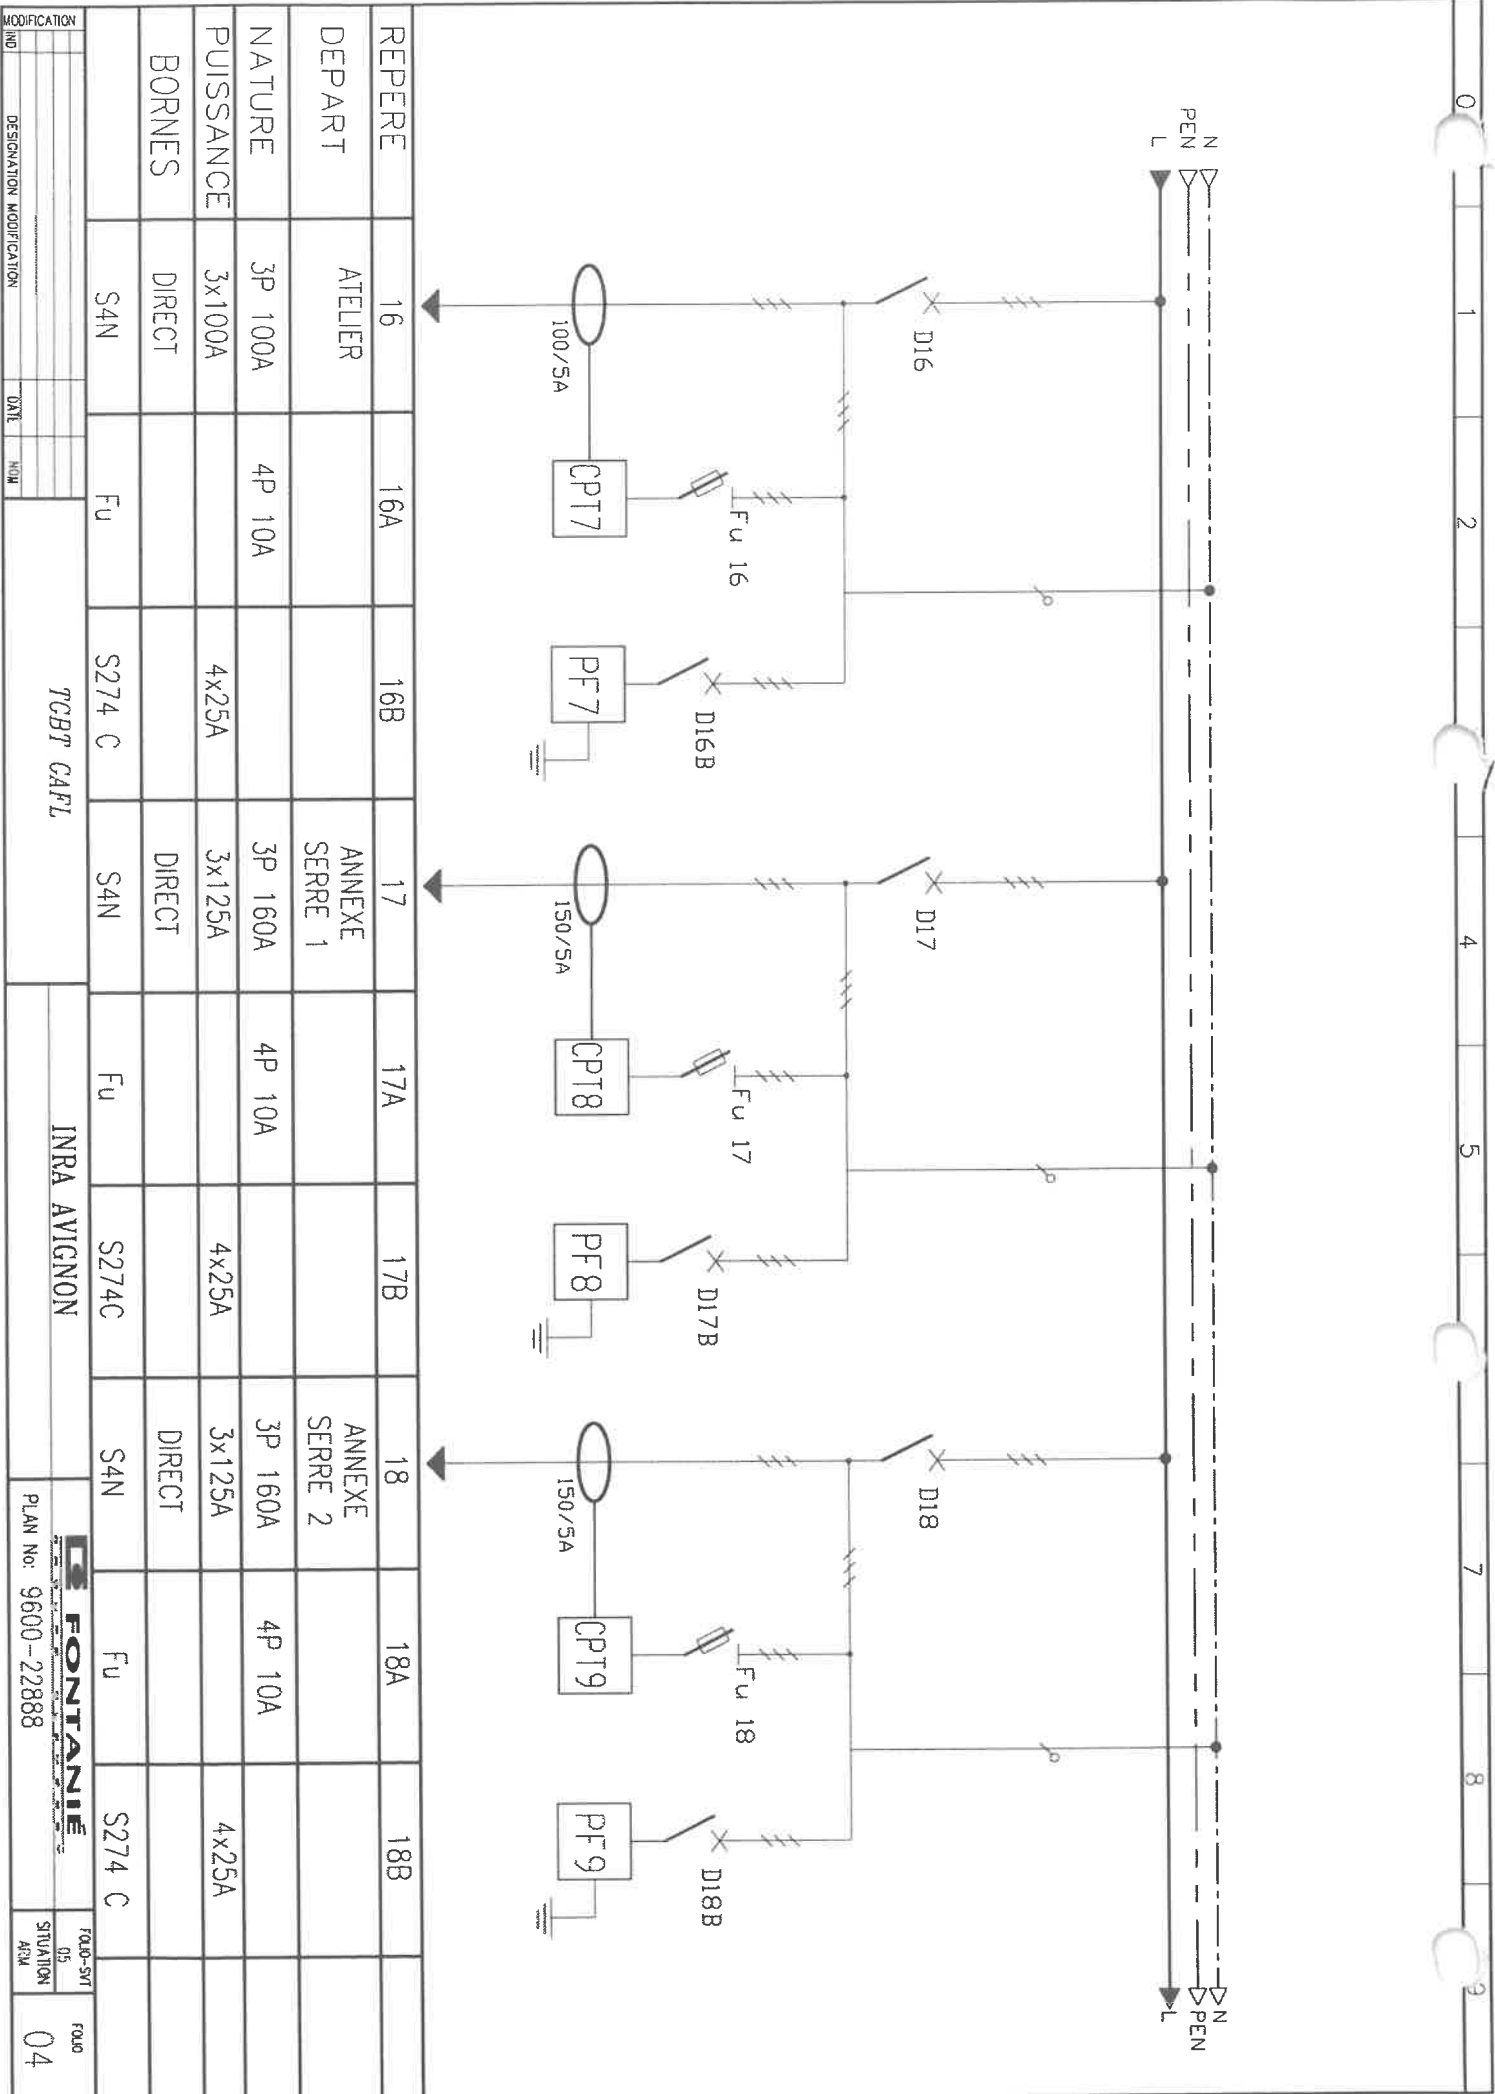

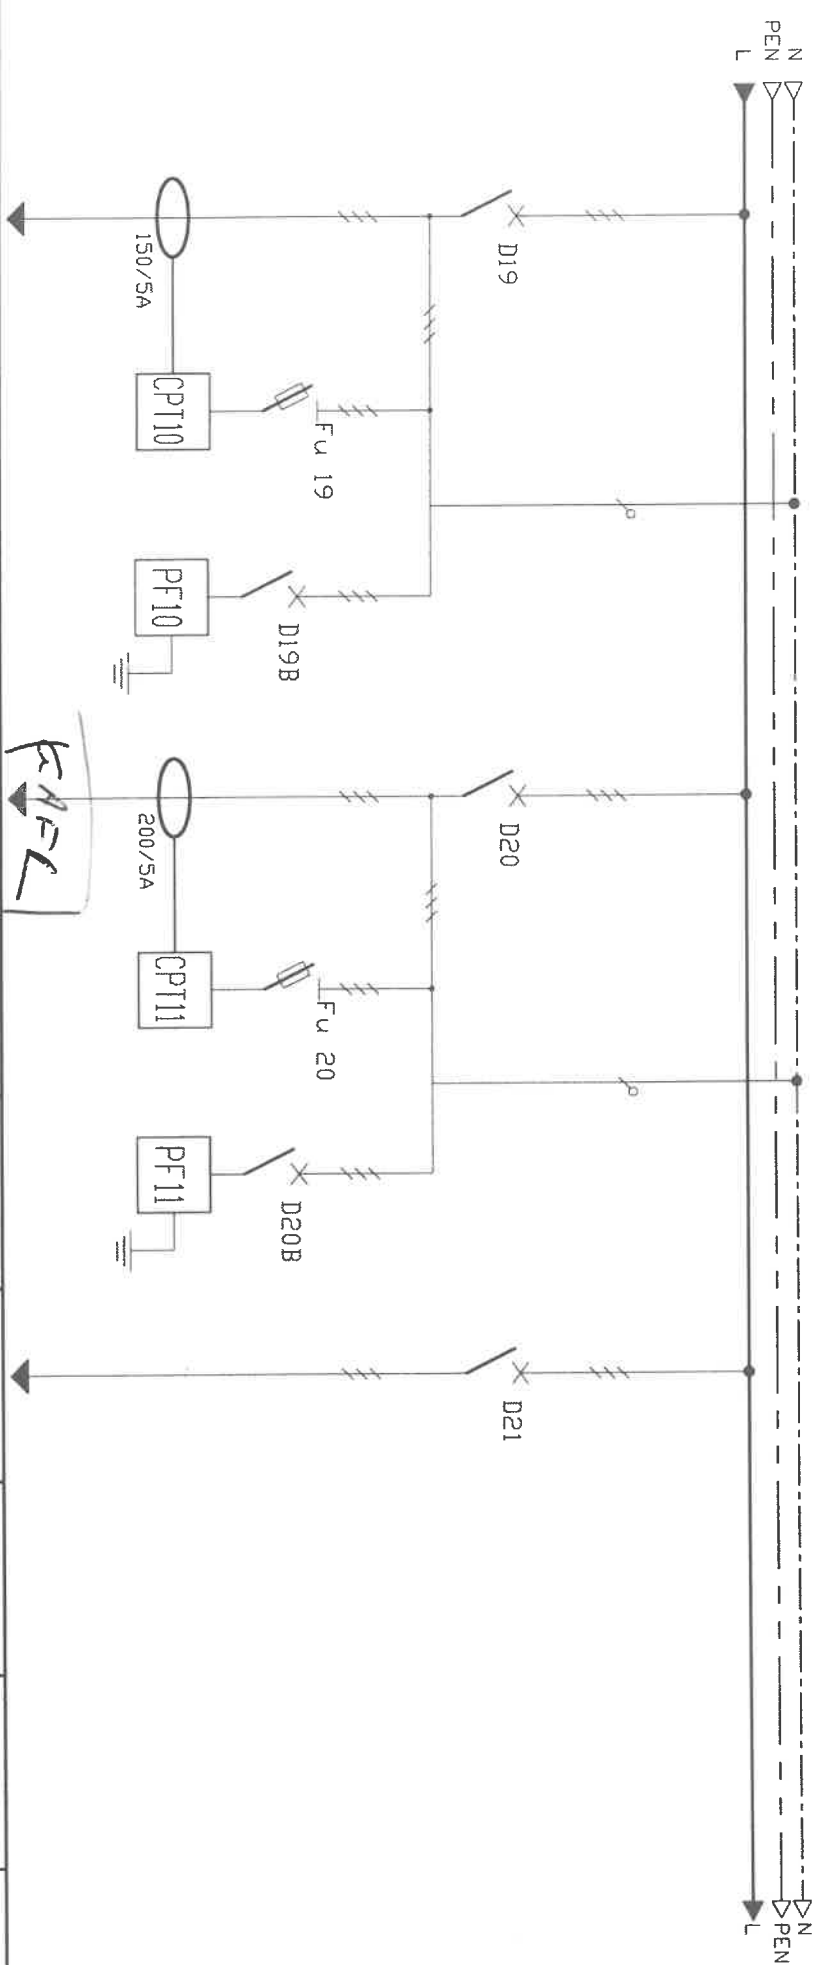

REPERE	19	19A	19B	20	20A	20B	21
DEPART	SERRE GENETIQUE			SERRE RESERVE			RESERVE
NATURE	3P 160A	4P 10A		3P 160A	4P 10A		3P 160A
PUISSANCE	3x125A		4x25A	3x160A		4x25A	3x160A
BORNES	DIRECT			DIRECT			DIRECT
	S4N	Fu	S274 C	S4N	Fu	S274C	S4N

TCBT CAFL

INRA AVIGNON

PLAN No: 9600-22888


FOUO-SVT 05

SITUATION ANN

05

DOCUMENT REALISE SUR D.A.O. POWER

FOUO
06


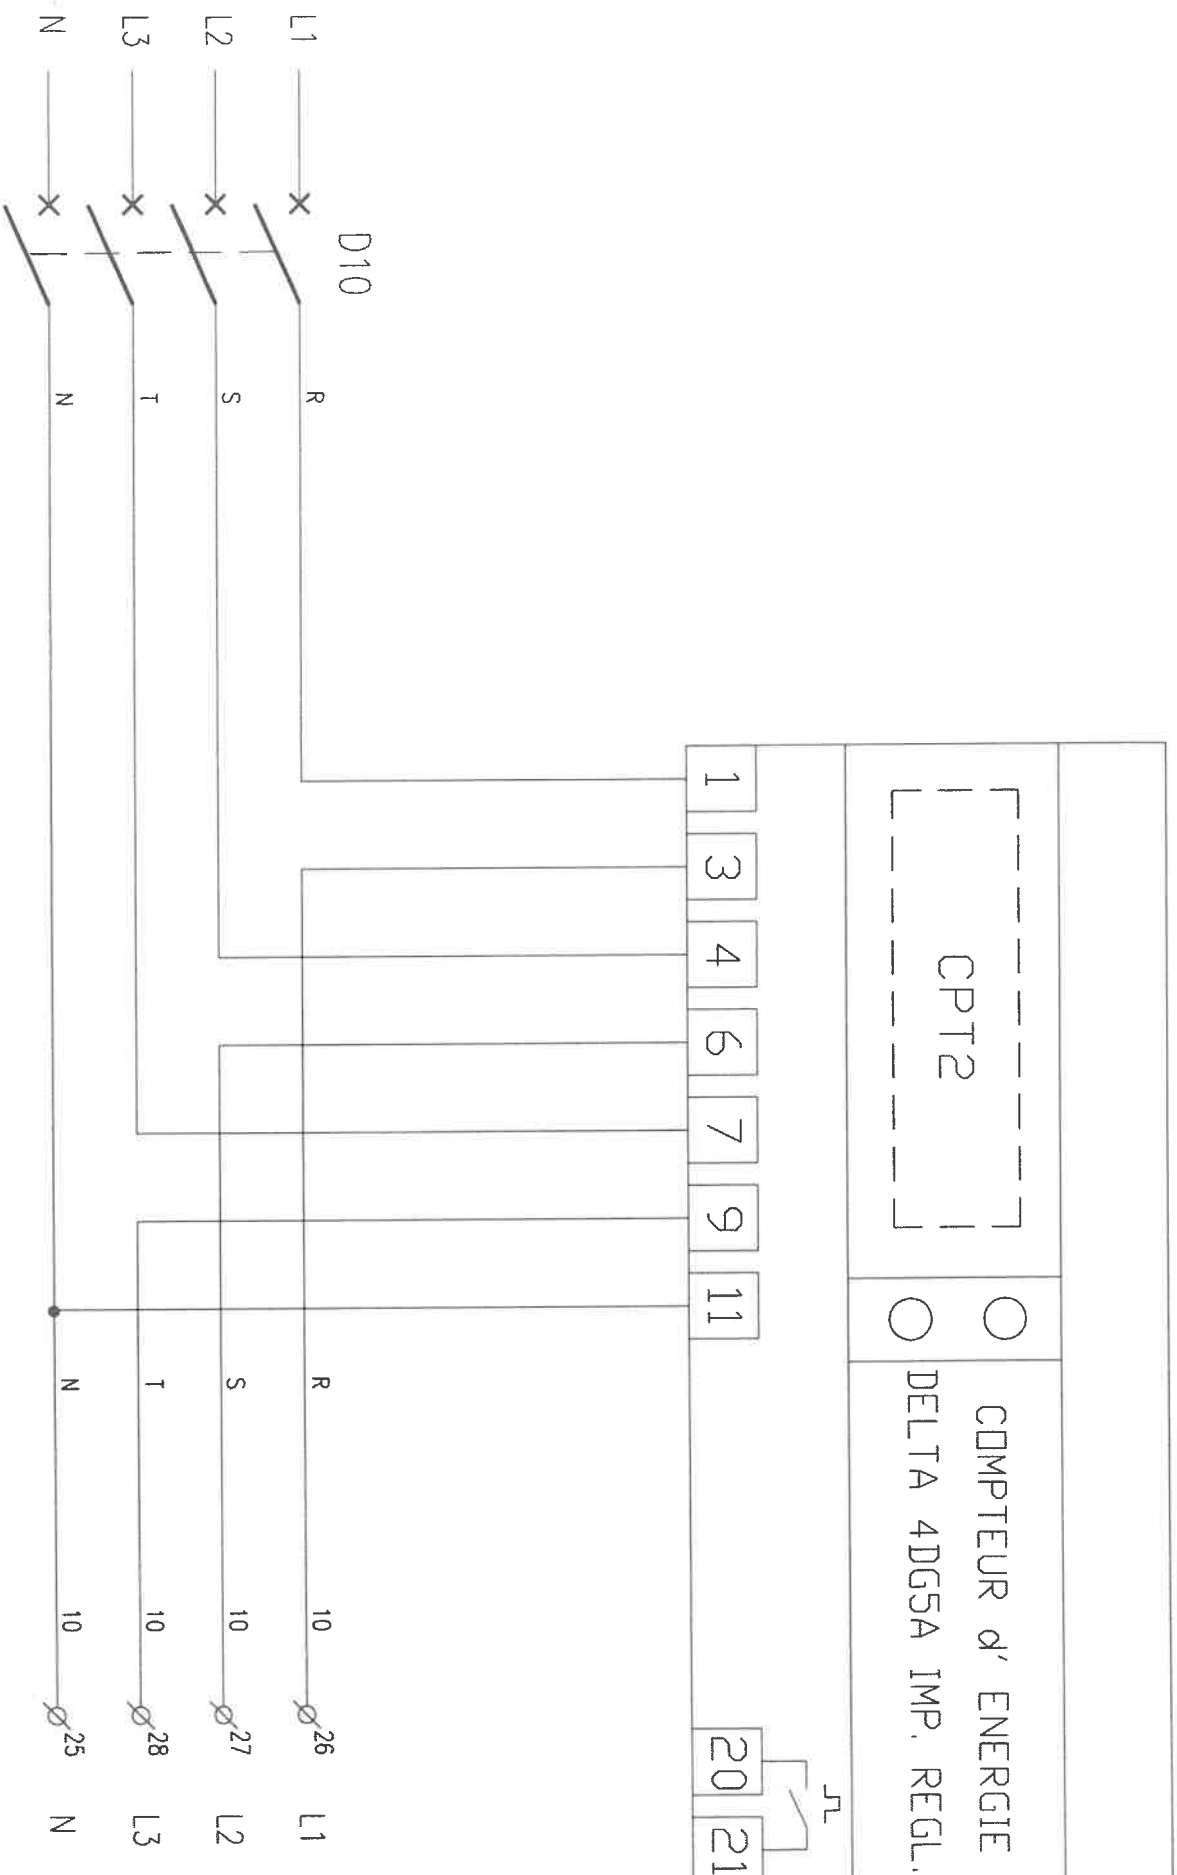



MODIFICATION					
NO					
DISPOSITION	MODIFICATION	DATE	NOM		
TCBT CAFL DEPART 10 GARDIEN AMP			INRA AVIGNON		 FONTANIE SAINT-PIERRE
			PLAN No: 9600-22888	SITUATION ARR	FALLO SVT 08 07

CPT3

COMPTEUR d' ENERGIE

DELTA 4TI 65A IMP. REGL.

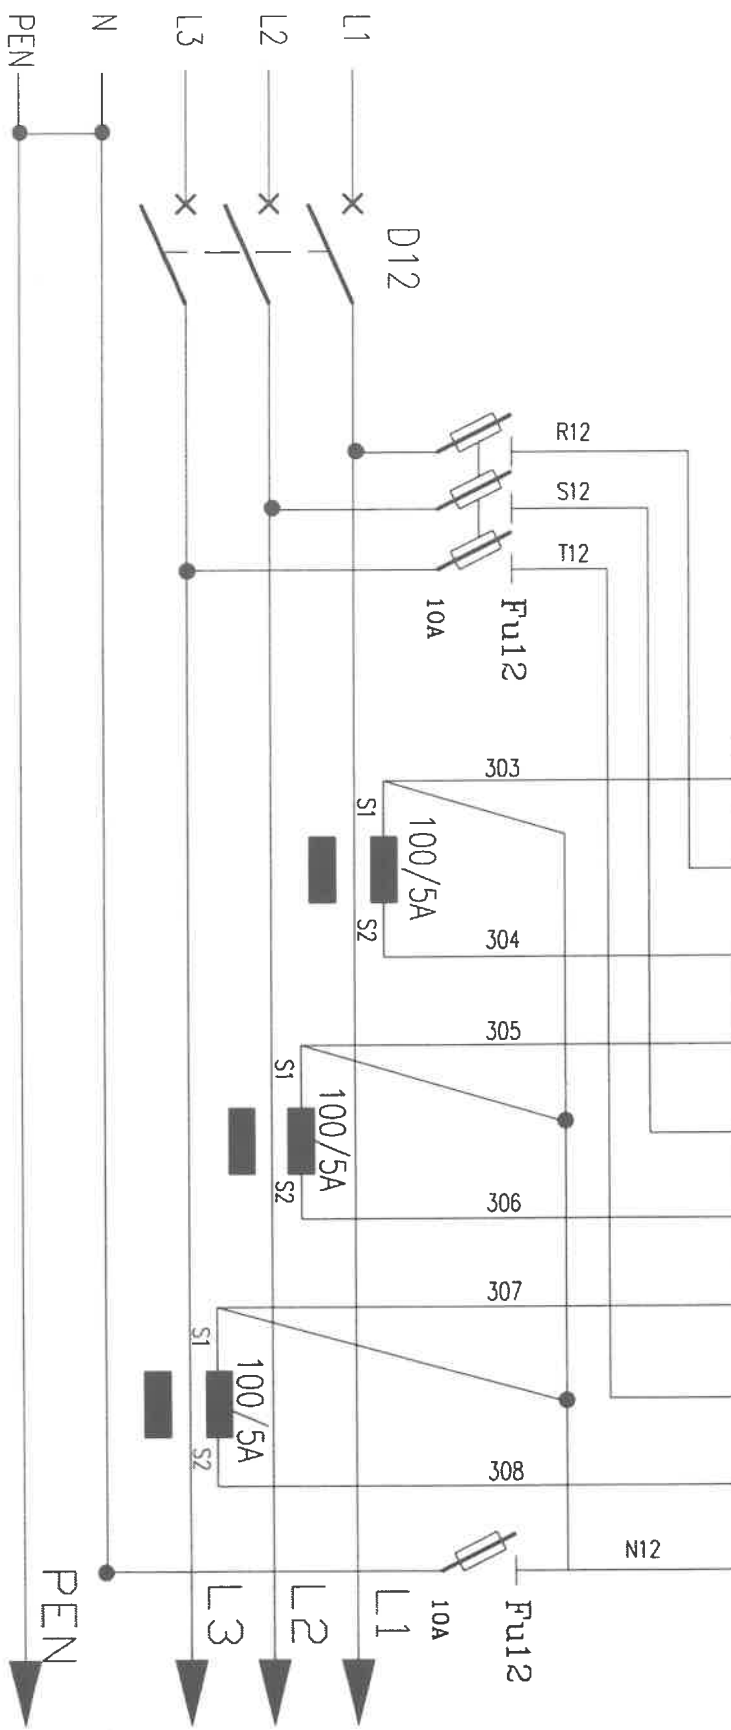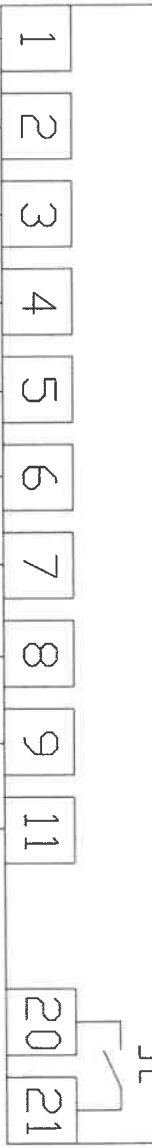

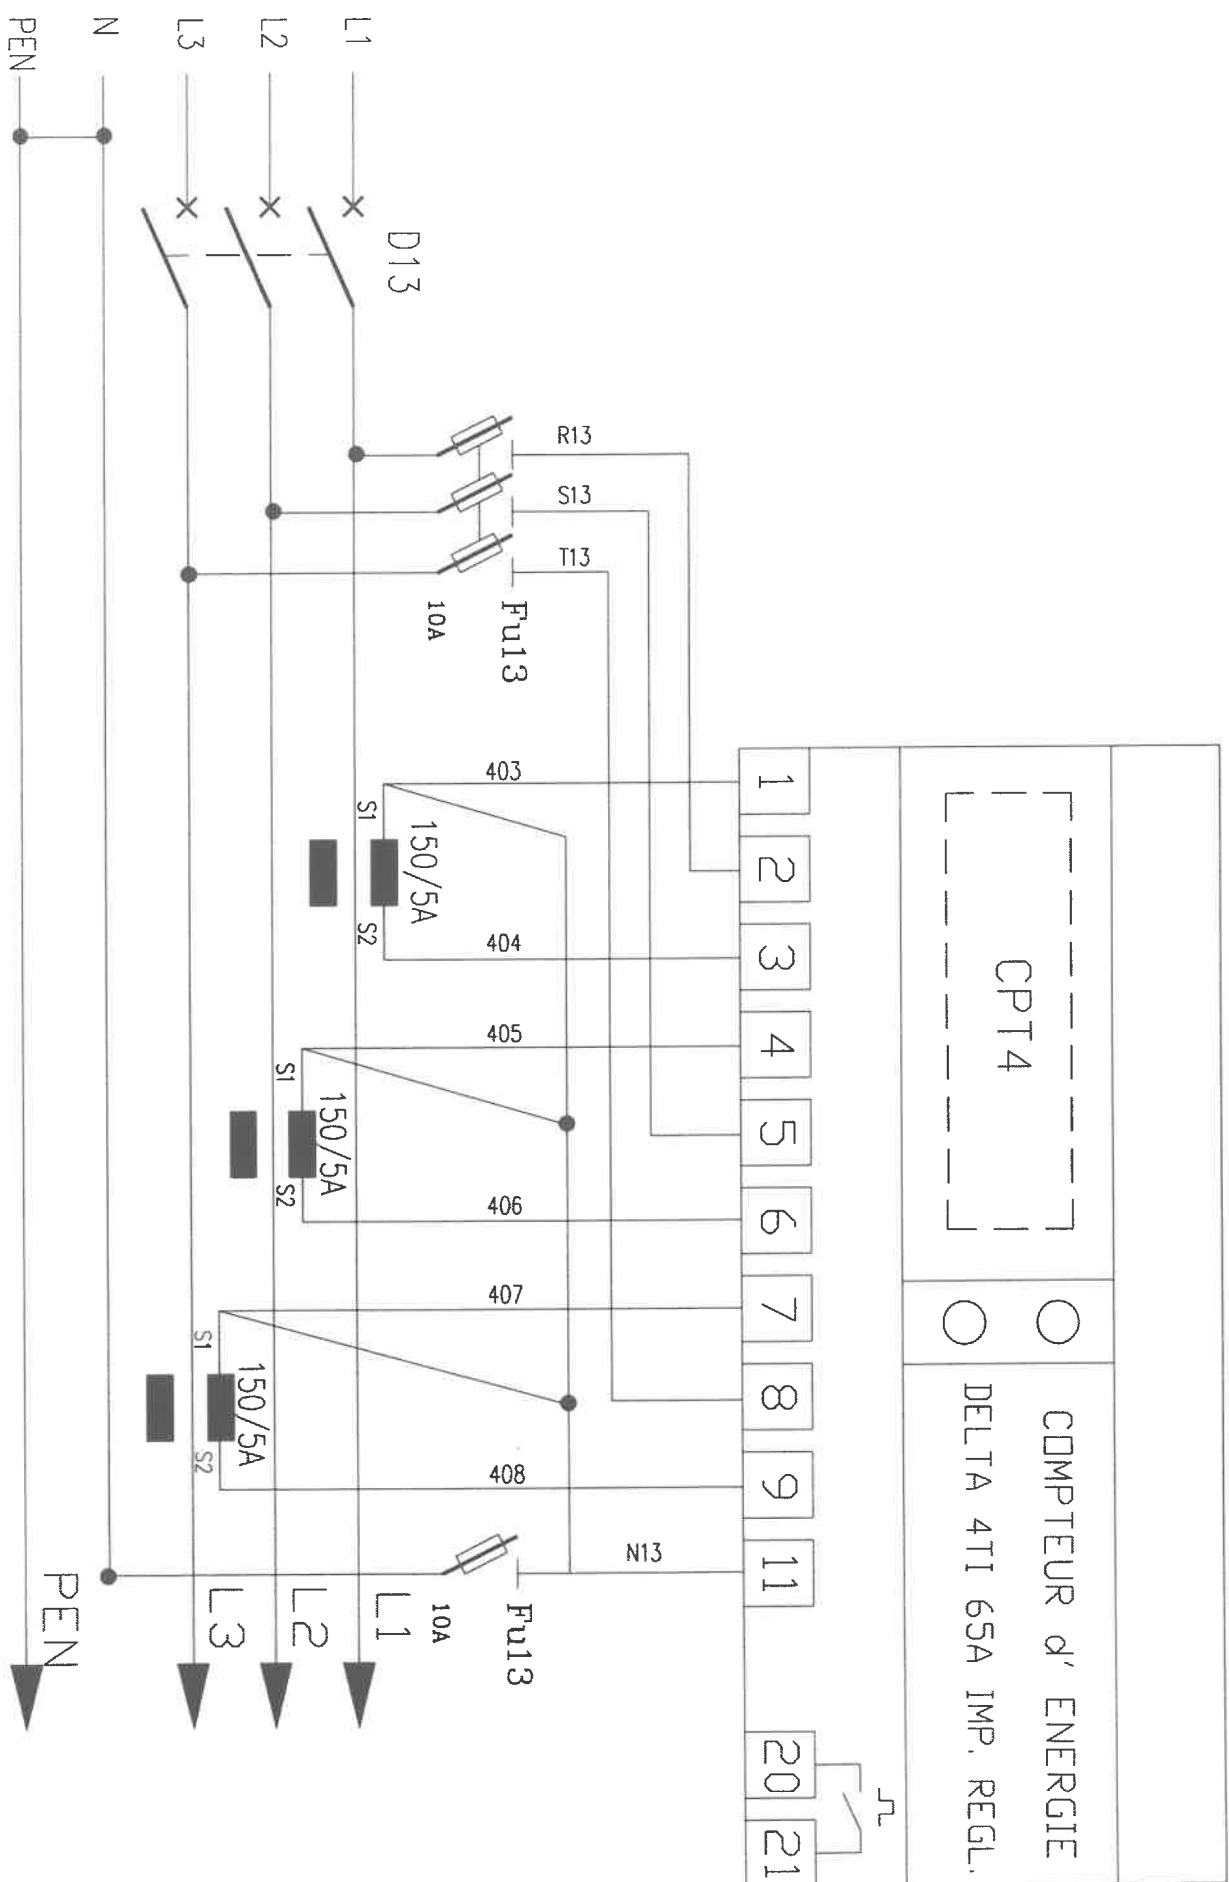


CPTS

COMPTEUR d' ENERGIE

DELTA 4TI 65A IMP. REGL.

123456789112021

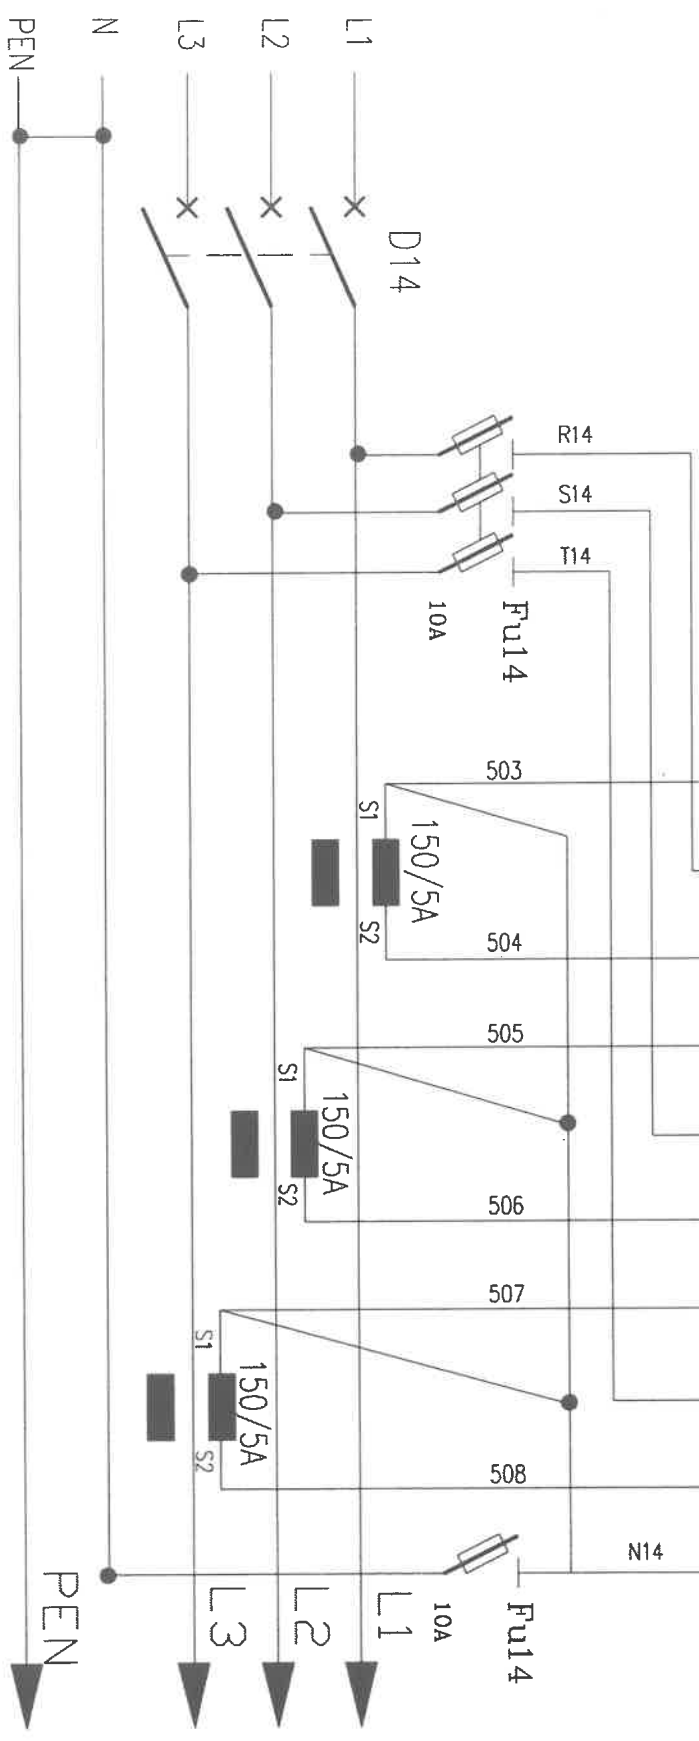



CPT6

○

○

COMPTEUR d' ENERGIE


DELTA 4T1 65A IMP. REGL.

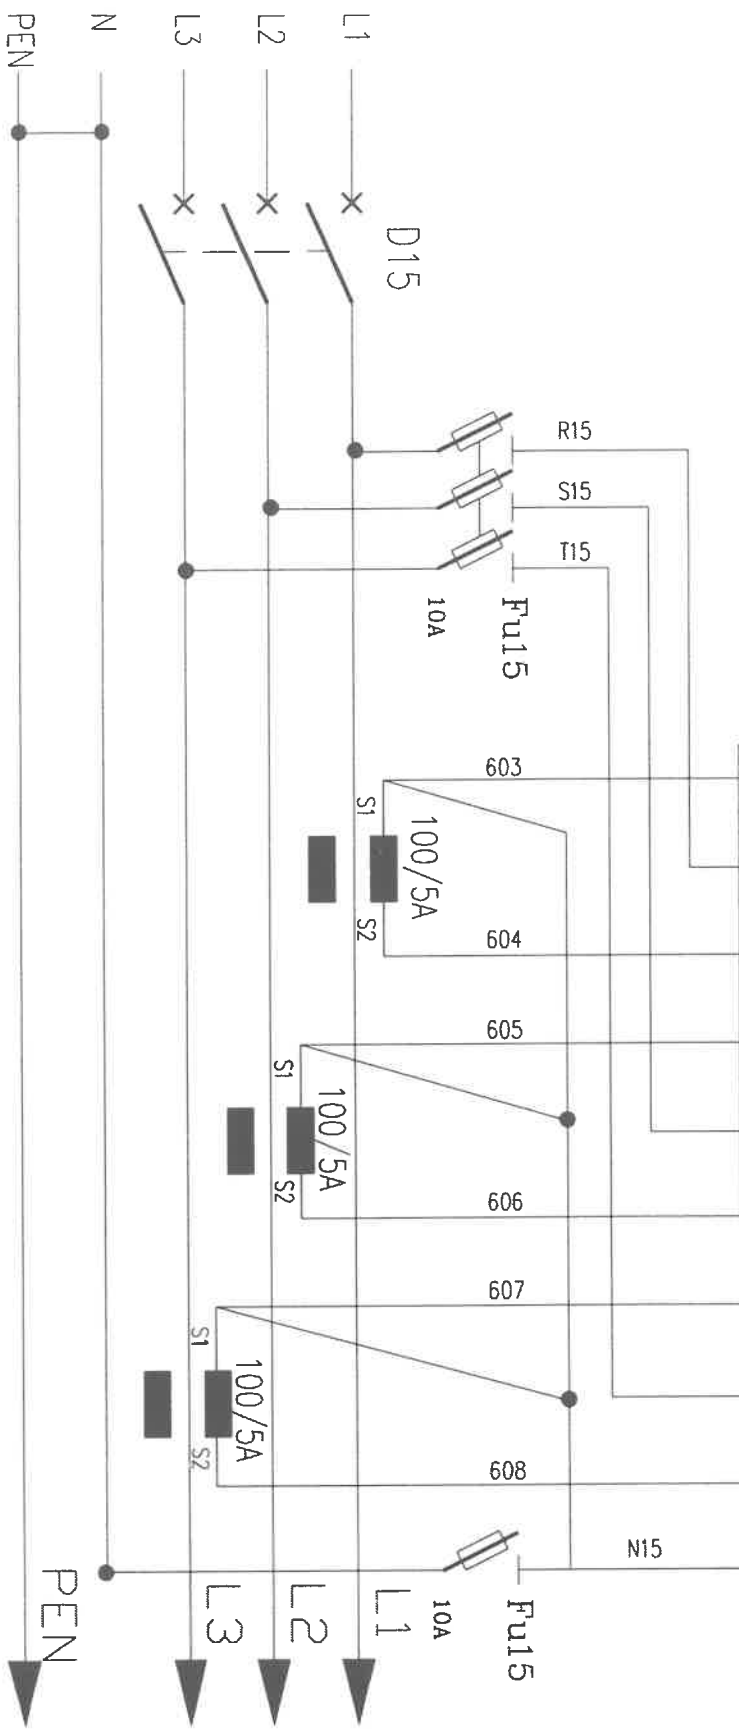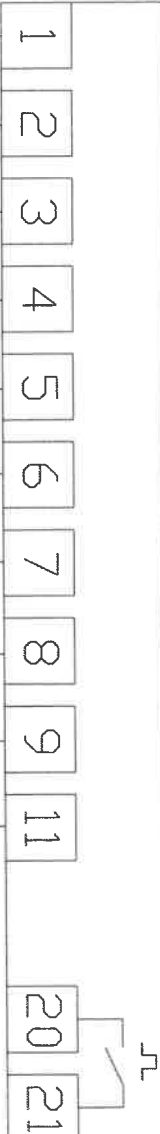

CPT7

☐ COMPTEUR d' ENERGIE
☐ DELTA 4TI 65A IMP. REGL.

1 2 3 4 5 6 7 8 9 11 20 21

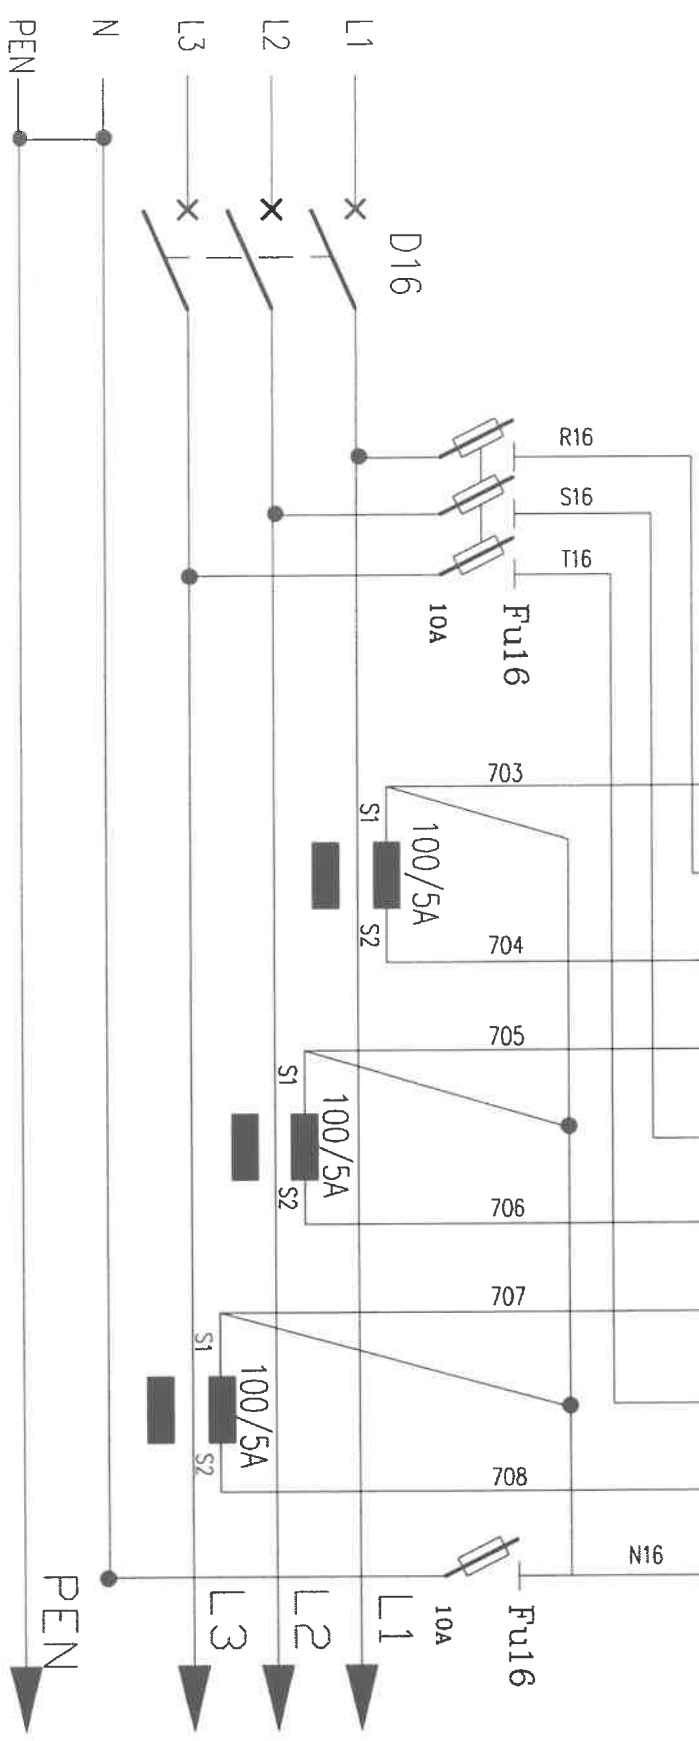

CPT8

COMPTEUR d' ENERGIE

DELTA 4TI 65A IMP. REGL.

1

2

3

4

5

6

7


8

9

11

20

21

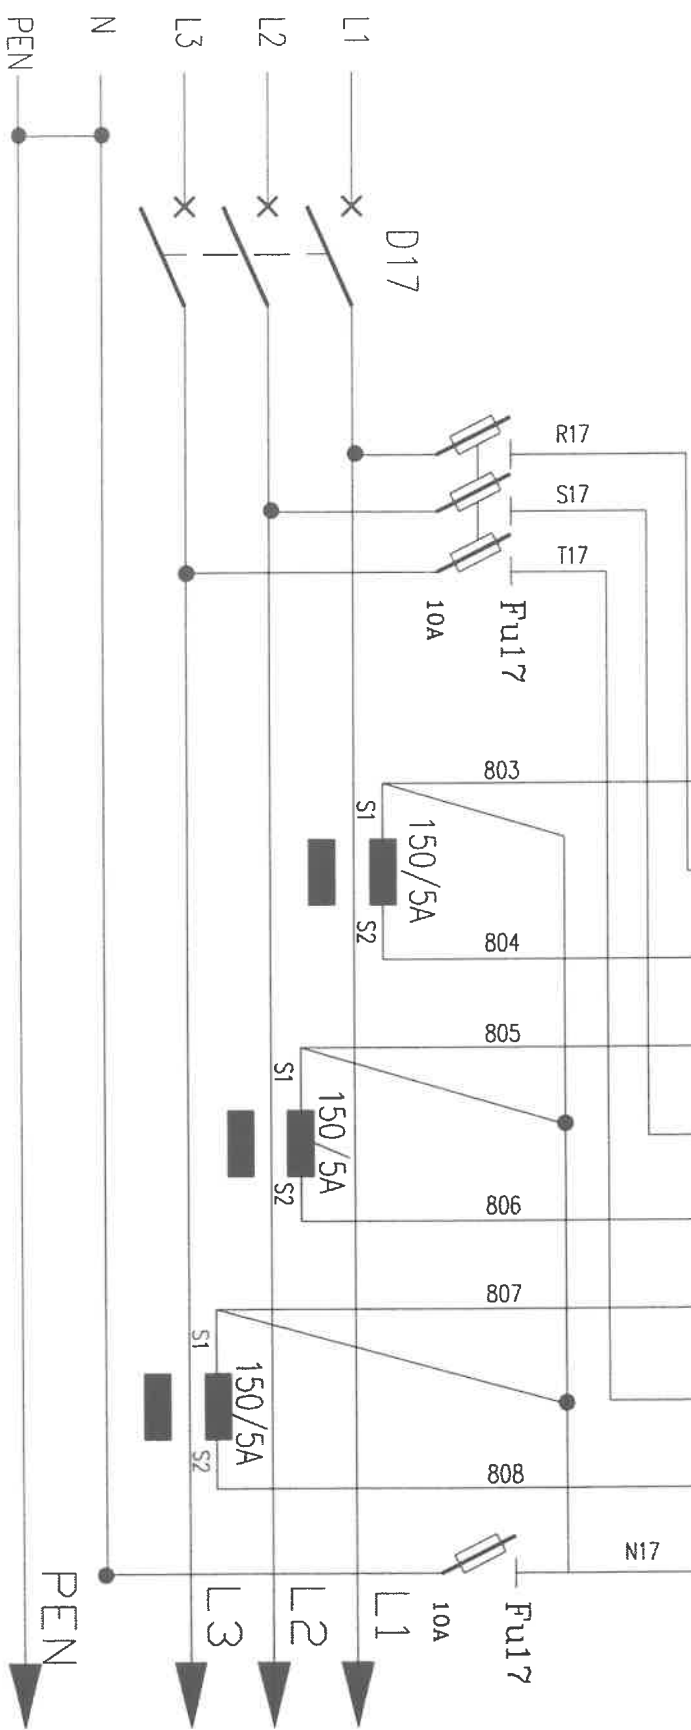

CPT9

COMPTEUR d' ENERGIE

DELTA 4TI 65A IMP. REGL.

1

2

3

4

5

6

7


8

9

11

20


21

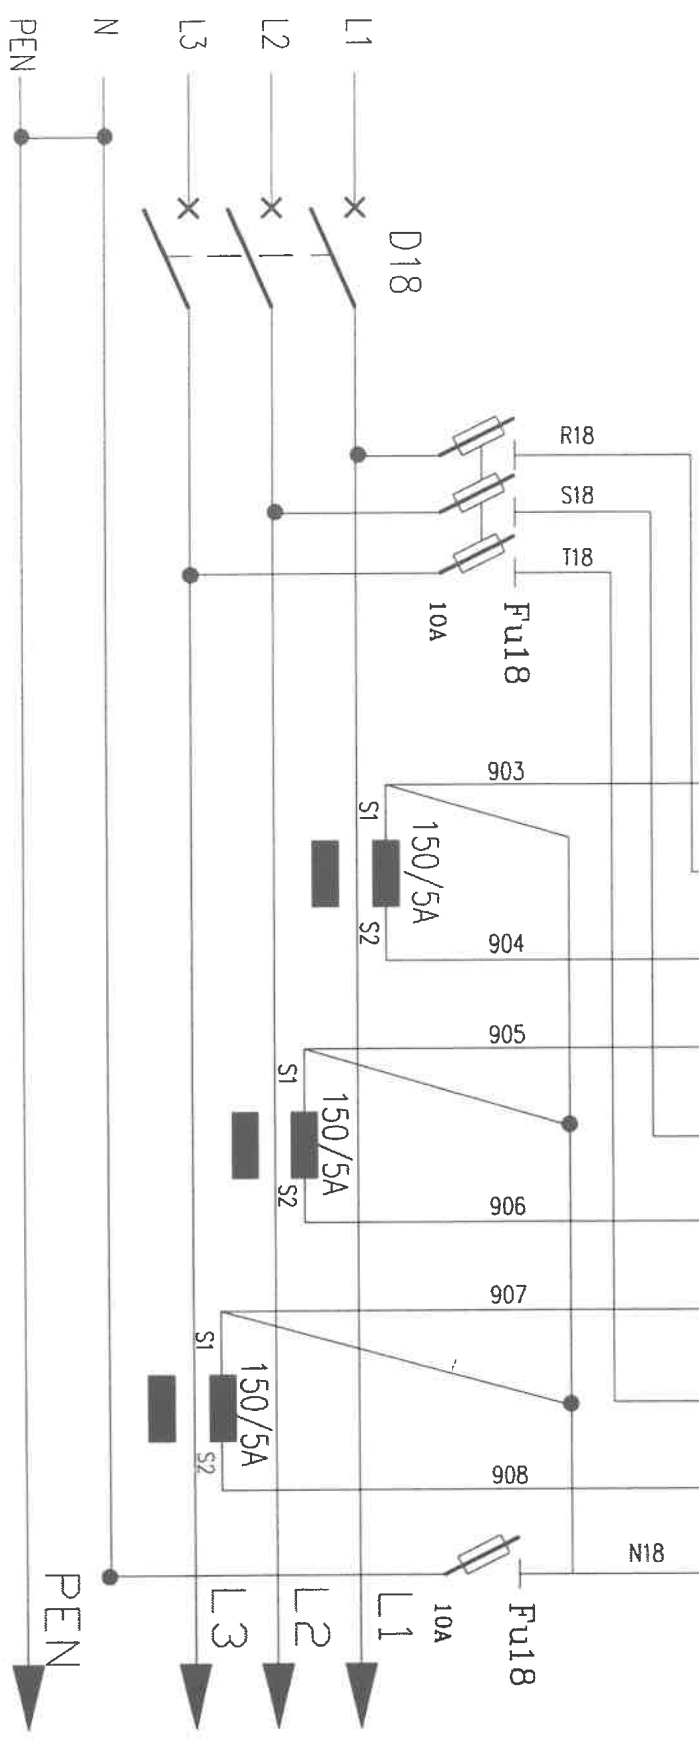

CPT10

☐
COMPTEUR d' ENERGIE
☐
DELTA 4TI 65A IMP. REGL.

123456789112021

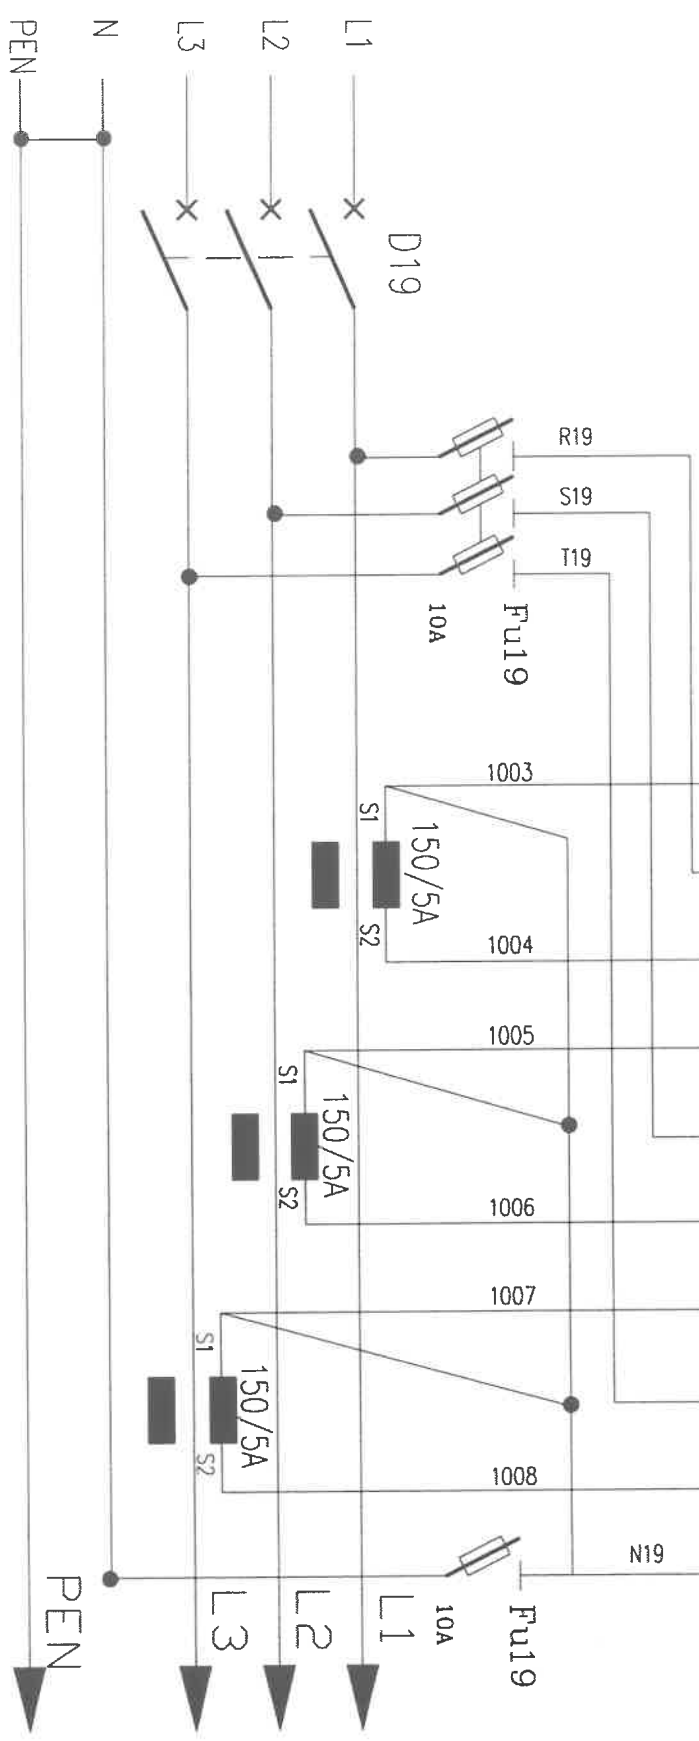

CPT11

COMPTEUR d' ENERGIE

DELTA 4TI 65A IMP. REGL.

