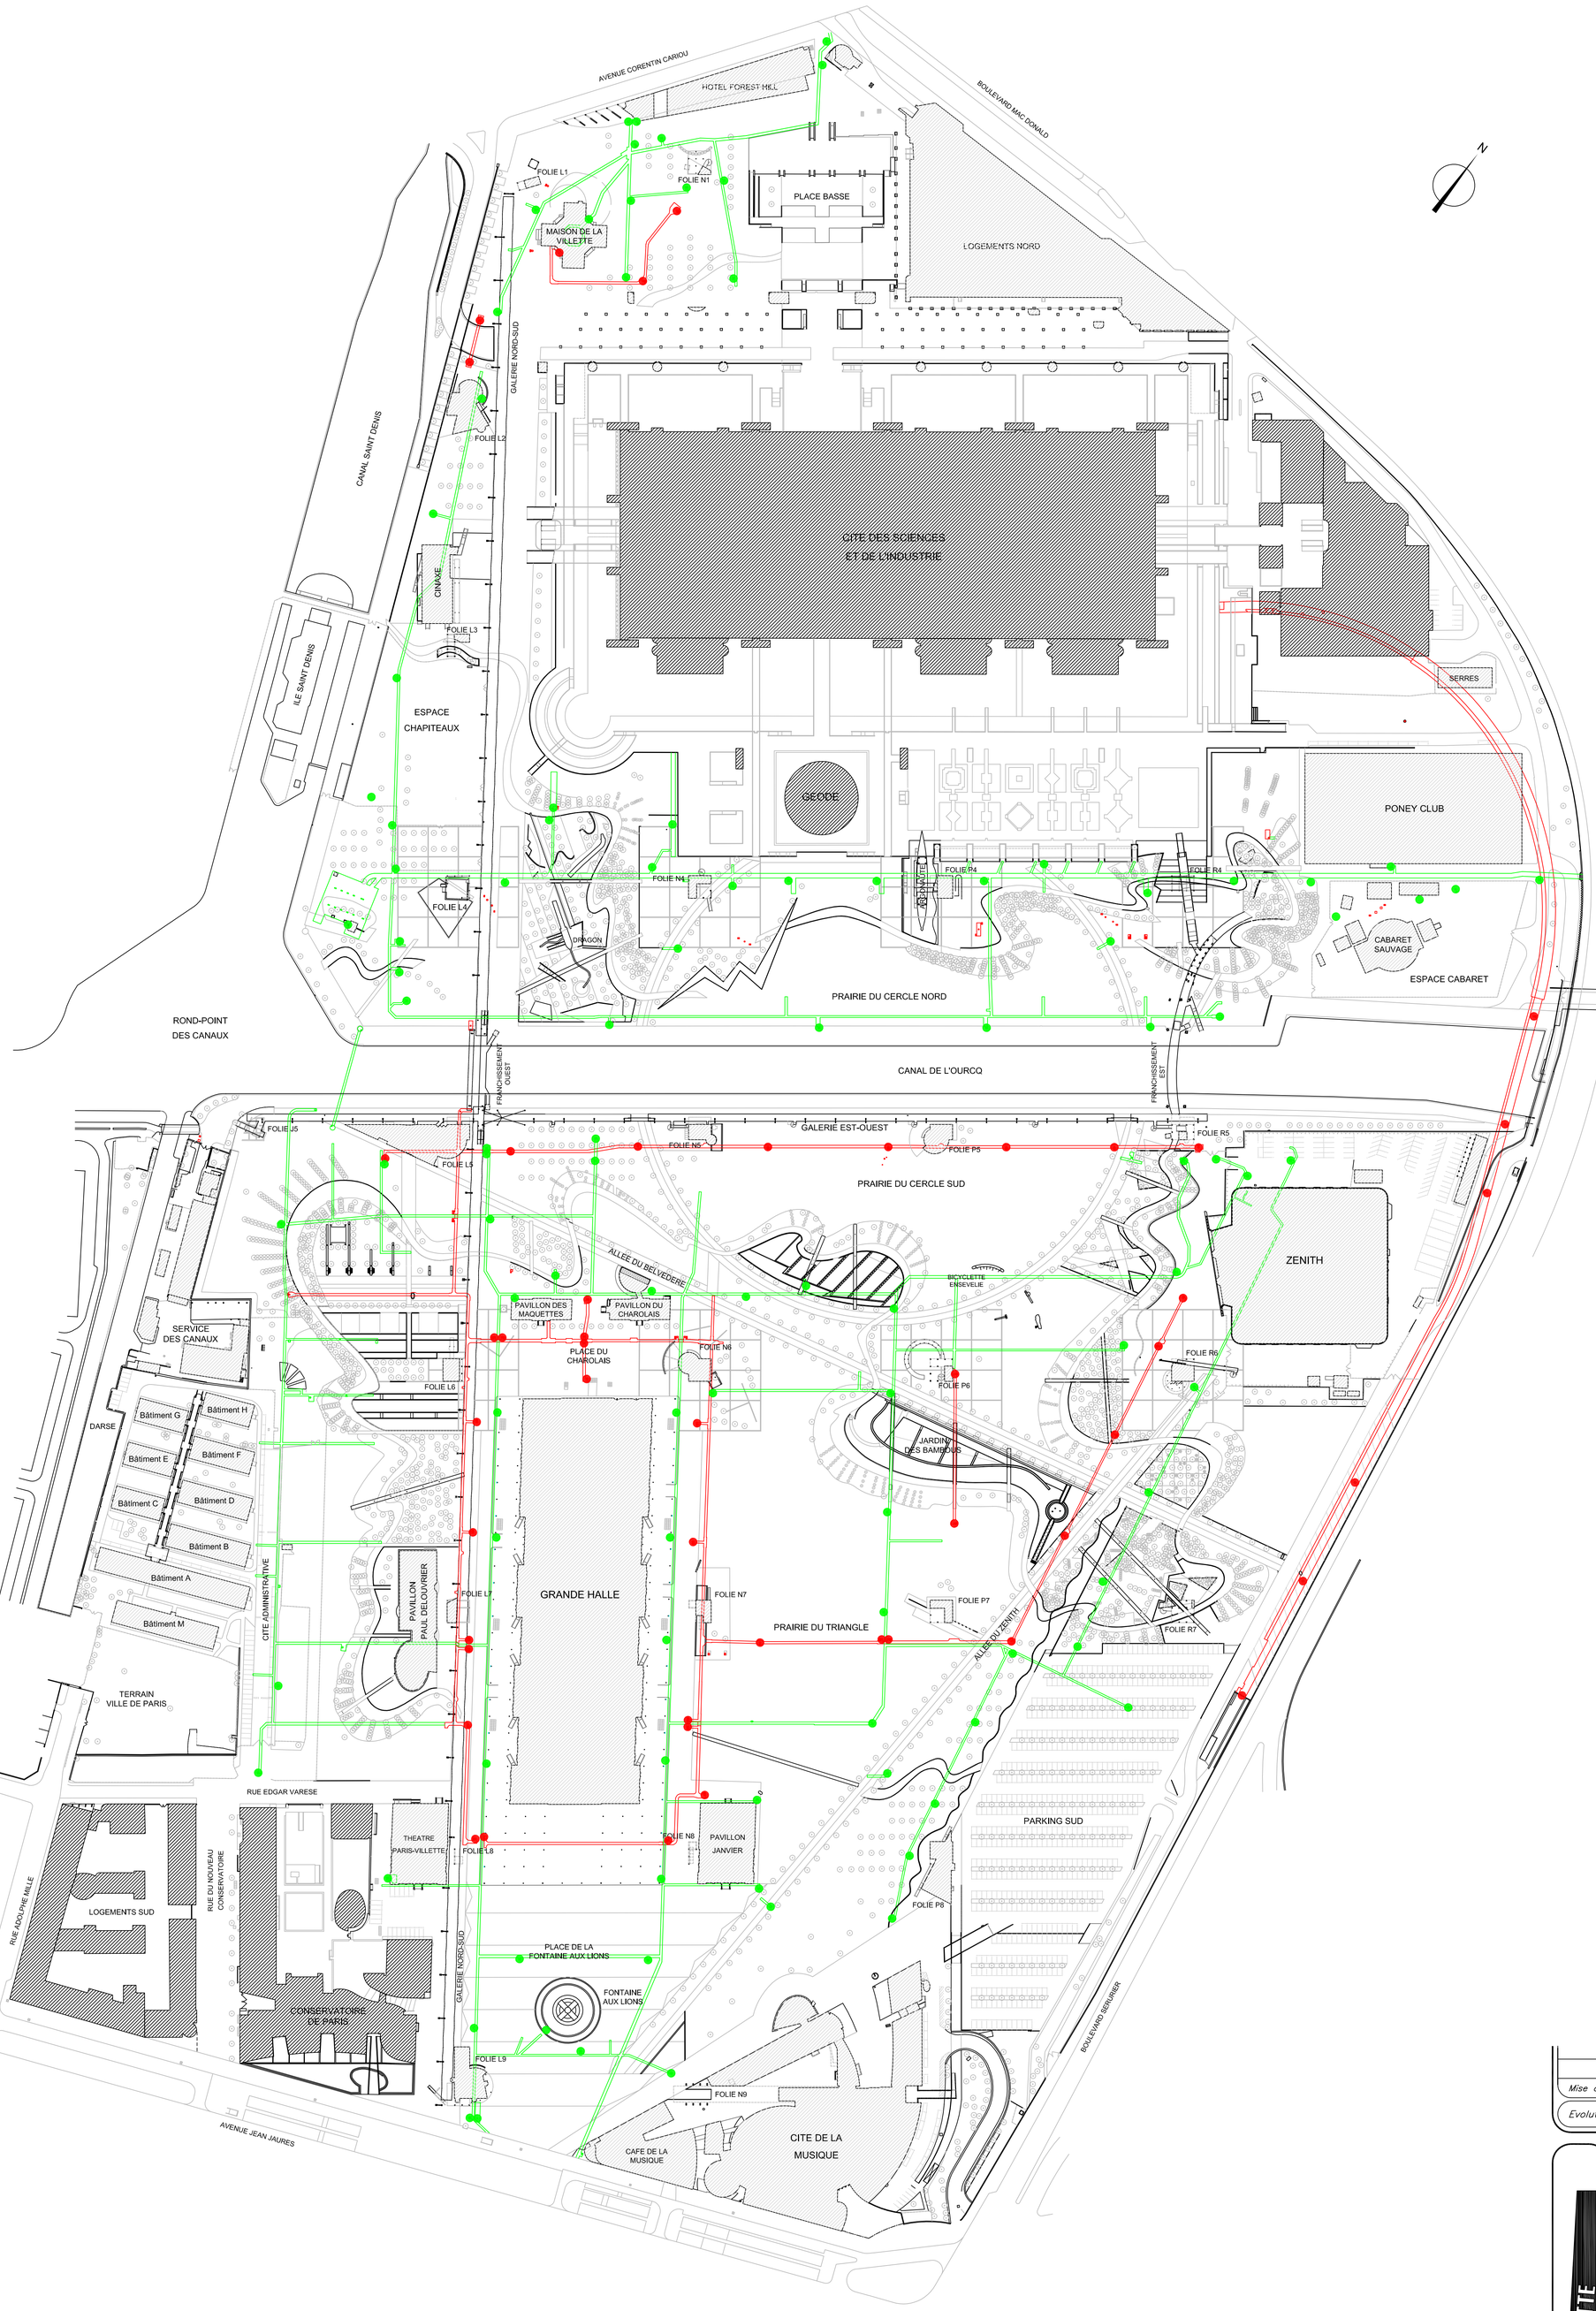

Evolution du document	Date	Dessine par
Mise à jour et passage à la phase exploitation	21/01/2008	ML

Maitrise d'ouvrage

EPPGHV

Etablissement Public du Parc et de la Grande Halle de la Villette
211, avenue Jean Jaurès 75019 Paris
Tél: 01 40 03 75 00

Maitrise d'oeuvre

Etablissement Public du Parc et de la Grande Halle de la Villette
211 avenue Jean Jaurès
75019 Paris
Tél: 01 40 03 76 00

LA VILLETTE PARC

Repérage

Auteur
DIRECTION DE L'EXPLOITATION ET DE L'AMENAGEMENT

Date	Echelle	dessine par	Nbre folios
10/11/1998	1/1300	AM	0

Ouvrage	RESEAUX GENERAUX EXTERIEURS
Lot concerné	Réseaux, galeries, fourreaux et génie civil
Objet du document	LOCALISATION DES TAMPONS D'ACCES SUR LES GALERIES HUMIDES ET LES GALERIES SECHES
Repérage	HB/YB 102/198

Nom de fichier	Reference affaire	Operation associee	Reference dossier
RG_061_B1_0001_B			

Format	Nature	Phase	Auteur	Ouvrage	Lot	Emetteur	N° dans le lot	Indice
A0	D	EXP	G1	RG	061	B1	0001	B