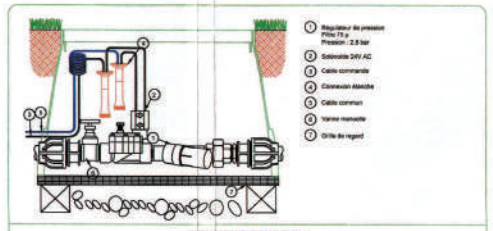

KIT DE DEPART

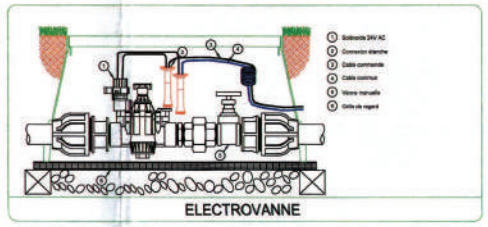

ELECTROVANNE

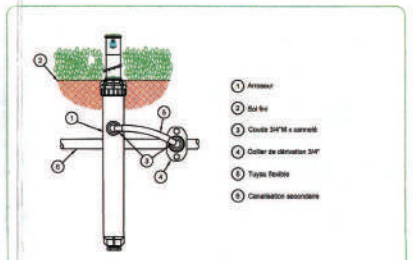

ARROSEUR

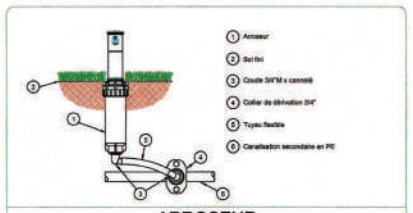

ARROSEUR

Nota: Les réseaux n'ont pas été relevés à tranchée ouverte

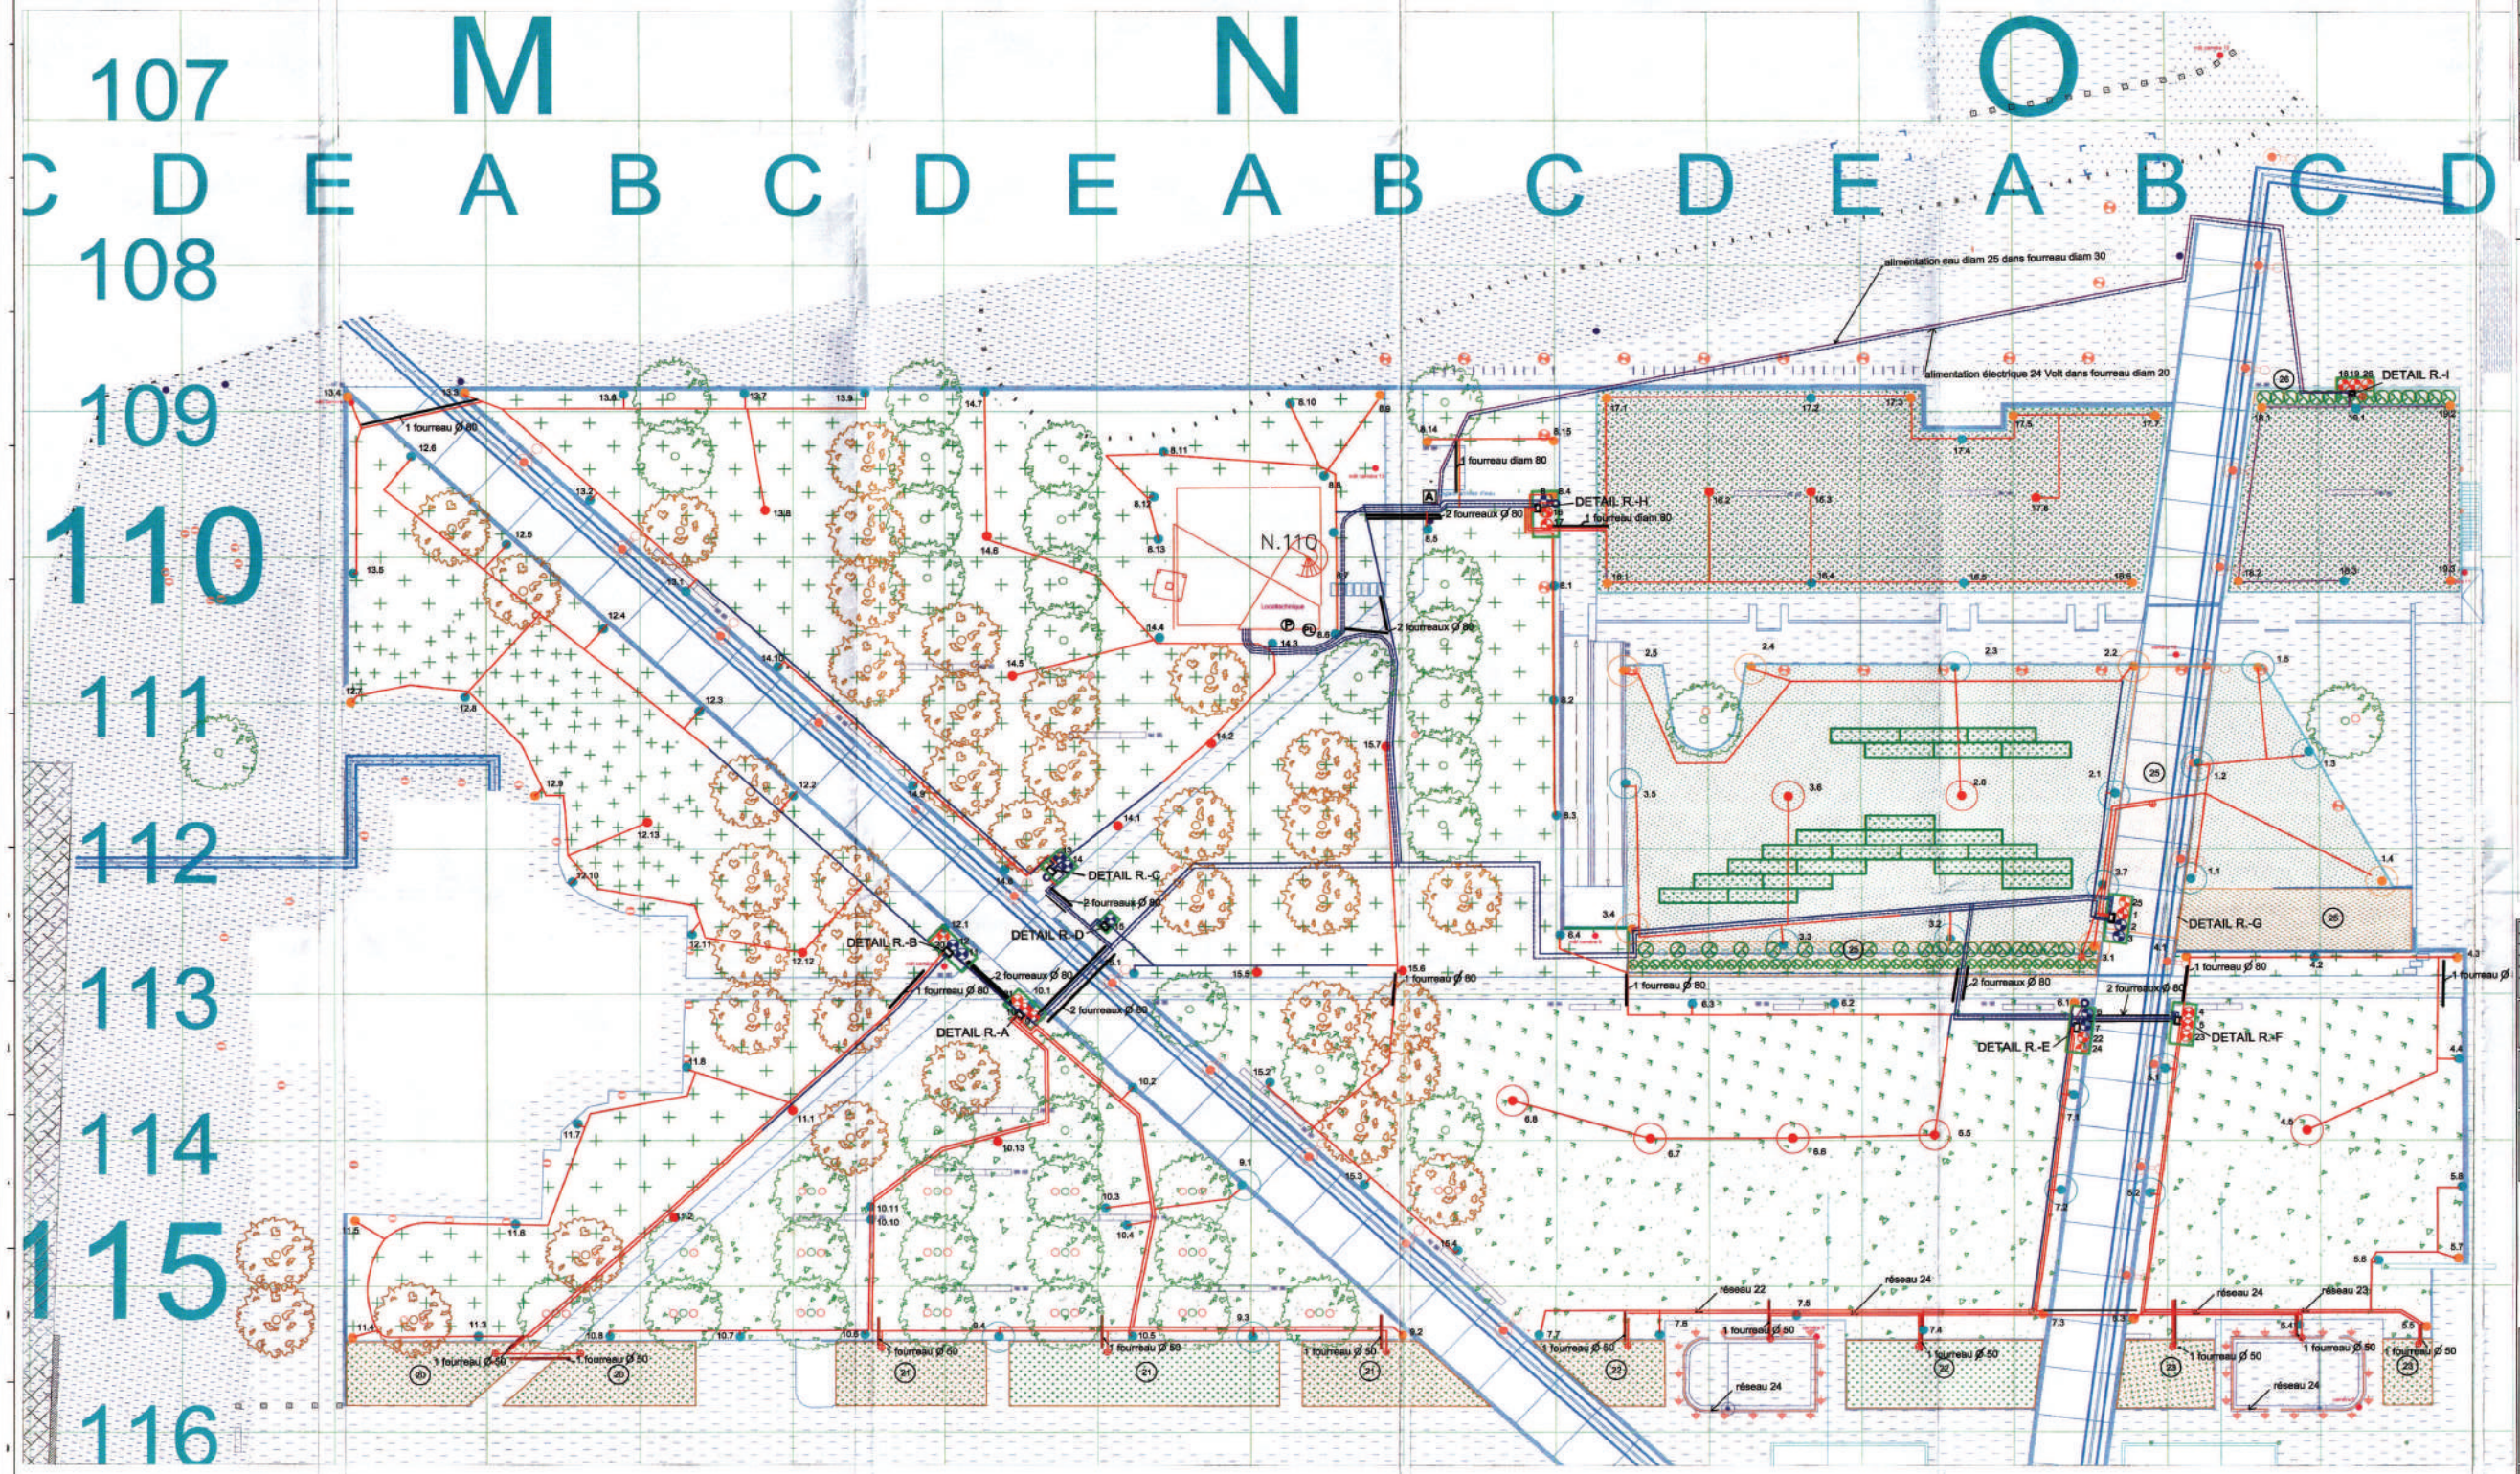

LEGENDE

P	PRA	Programmateur ESP-LX-Modulaire Rainbird
A		Alimentation en eau (Débit: 4,5 m/h ; Pression: 4 bars) :
C	FQ	Compteur à jets multiples DN30 Watteau
D	DIC	Disconnecteur 1" Socla
	ART	Arroseur turbine 5004 Plus Rainbird - soulèvement 10 cm: - Plein cercle - Demi cercle - Quart de cercle
	ART	Arroseur turbine 5012 Plus Rainbird - soulèvement 30 cm: - Plein cercle - Demi cercle - Quart de cercle
	CNR	Clapet-vanne bronze 1" BZ5LRC Rainbird
	EV	Electrovanne EV 150 PGA 1" ½ F/F 24 V Rainbird
	EV	Electrovanne EV 100 DV 1" F/F 24 V Rainbird
	EV	Electrovanne GAG kit départ XCZ 1" F/F 24 V Rainbird
	VQT	Vanne ¼ de tour à purge F/F Rainbird
		Câble électrique gainé 5 x1,5 mm², 8 x 1.5 mm², 13 x 1.5 mm²
		Canalisation polyéthylène Ø16 mm (pour goutteurs)
		Canalisation polyéthylène Ø25 mm
		Canalisation polyéthylène Ø32 mm
		Canalisation polyéthylène Ø50 mm
		Fourreau Ø 80 mm
		Fourreau Ø50 mm
		Zone arrosée en Dripline (33cm entre goutteurs) 2,2 l/h par goutteur
	PLV	Pluviomètre RSD - BEX à capteur électronique Rainbird

LEGENDE COMPOSANTS ARROSAGE

repère sur plan	code composant		
Divers			
P	PRA	20001	
PL	PLV	20001	
D	DIC	20001	
C	FQ	20001	
Electrovannes			
1	EV	20001	
2	EV	20002	
3	EV	20003	
4	EV	20004	
5	EV	20005	
6	EV	20006	
7	EV	20007	
8	EV	20008	
9	EV	20009	
10	EV	20010	
11	EV	20011	
12	EV	20012	
13	EV	20013	
14	EV	20014	
15	EV	20015	
16	EV	20016	
17	EV	20017	
18	EV	20018	
19	EV	20019	
20	EV	20020	
21	EV	20021	
22	EV	20022	
23	EV	20023	
24	EV	20024	
25	EV	20025	
26	EV	20026	
Arroseurs turbines			
1.1	ART	20001	
1.2	ART	20002	
1.3	ART	20003	
1.4	ART	20004	
2.1	ART	20006	
2.2	ART	20007	
2.3	ART	20008	
2.4	ART	20009	
2.5	ART	20010	
2.6	ART	20011	
3.1	ART	20012	
3.2	ART	20013	
3.3	ART	20014	
3.4	ART	20015	
3.5	ART	20016	
3.6	ART	20017	
3.7	ART	20018	
4.1	ART	20019	
4.2	ART	20020	
4.3	ART	20021	
4.4	ART	20022	
4.5	ART	20023	
5.1	ART	20024	
5.2	ART	20025	

repère sur plan	code composant		
Arroseurs turbines			
5.3	ART	20026	
5.4	ART	20027	
5.5	ART	20028	
5.6	ART	20029	
5.7	ART	20030	
5.8	ART	20031	
6.1	ART	20032	
6.2	ART	20033	
6.3	ART	20034	
6.4	ART	20035	
6.5	ART	20036	
6.6	ART	20037	
6.7	ART	20038	
6.8	ART	20039	
7.1	ART	20040	
7.2	ART	20041	
7.3	ART	20042	
7.4	ART	20043	
7.5	ART	20044	
7.6	ART	20045	
7.7	ART	20046	
8.1	ART	20047	
8.2	ART	20048	
8.3	ART	20049	
8.4	ART	20050	
8.5	ART	20051	
8.6	ART	20052	
8.7	ART	20053	
8.8	ART	20054	
8.9	ART	20055	
8.10	ART	20056	
8.11	ART	20057	
8.12	ART	20058	
8.13	ART	20059	
8.14	ART	20060	
8.15	ART	20061	
9.1	ART	20062	
9.2	ART	20063	
9.3	ART	20064	
9.4	ART	20065	
10.1	ART	20066	
10.2	ART	20067	
10.3	ART	20068	
10.4	ART	20069	
10.5	ART	20070	
10.6	ART	20071	
10.7	ART	20072	
10.8	ART	20073	
10.9	ART	20074	
10.10	ART	20075	
10.11	ART	20076	
11.1	ART	20077	
11.2	ART	20078	
11.3	ART	20079	
11.4	ART	20080	
11.5	ART	20081	
11.6	ART	20082	
11.7	ART	20083	

repère sur plan	code composant		
Arroseurs turbines			
11.8	ART	20084	
11.9	ART	20085	
12.1	ART	20086	
12.2	ART	20087	
12.3	ART	20088	
12.4	ART	20089	
12.5	ART	20090	
12.7	ART	20092	
12.8	ART	20093	
12.9	ART	20094	
12.10	ART	20095	
12.11	ART	20096	
12.12	ART	20097	
13.1	ART	20098	
13.2	ART	20099	
13.3	ART	20100	
13.4	ART	20101	
13.5	ART	20102	
13.6	ART	20103	
13.7	ART	20104	
13.8	ART	20105	
13.9	ART	20106	
14.1	ART	20107	
14.2	ART	20108	
14.3	ART	20109	
14.4	ART	20110	
14.5	ART	20111	
14.6	ART	20112	
14.7	ART	20113	
14.8	ART	20114	
14.9	ART	20115	
14.10	ART	20116	
15.1	ART	20117	
15.2	ART	20118	
15.3	ART	20119	
15.4	ART	20120	
15.5	ART	20121	
15.6	ART	20122	
15.7	ART	20123	
15.8	ART	20124	
15.2	ART	20125	
16.3	ART	20126	
16.4	ART	20127	
16.5	ART	20128	
16.6	ART	20129	
17.1	ART	20130	
17.2	ART	20131	
17.3	ART	20132	
17.4	ART	20133	
17.5	ART	20134	
17.6	ART	20135	
17.7	ART	20136	
18.1	ART	20137	
18.2	ART	20138	
18.3	ART	20139	
19.1	ART	20140	
19.2	ART	20141	
19.3	ART	20142	

Indice	Evolution du document	Date	Auteur extraction

Maîtrise d'Ouvrage	UNIVERSCIENCE 30 Avenue Corentin Cariou - 75019 Paris TEL. 01 40 05 80 35
Maîtrise d'Oeuvre	AREP 16 Quai d'Ivry - 75013 Paris TEL. 01 47 27 15 00
ENTREPRISE	AGRIVERT ENVIRONNEMENT 51 rue Ampère - 91610 Ballancourt

universcience

cité des sciences et de l'industrie · Palais de la découverte

DOE

Opération	PRA
Date	14 Décembre 2012
Echelle	1/200
Nombre de folios	0

Lot: 323
Objets du document: Plan de repérage réseau d' arrosage
SI N1 SC AGR EXE N 070 003 C

Agrivert

Rep / Ref: SI | N1 / N1 | LE | OD | 108 | 116
Ouvrage | Niveaux | Familles alphabétique | Familles numérique

Format	Nature	Phase	Auteur	Ouvrage	Lot	Emet.	N°dans le lot	Ind.
A0	P	DOE	AGR	MZ	323	UA	01	A

C:\Users\AGRIVERT\OUTLOOK\Universcience\DOE CSI\Lot 323\Plan de repérage réseau d'arrosage\AR_DOE_AGR_MZ_323_UA_01_A