NOTA : AUX ABORDS DE LA SEQUENCE 4
TOUS LES RESEAUX SOUS L'ALLEE
DU TRIANGLE NORD SONT MIS EN ŒUVRE
A PARTIR DES ELECTROVANNES 1.2.3.4. PAR
L'E.P.P.V. JUSQU'AUX POINTS DE RACCORDEMENT
A.B.C.D.E.

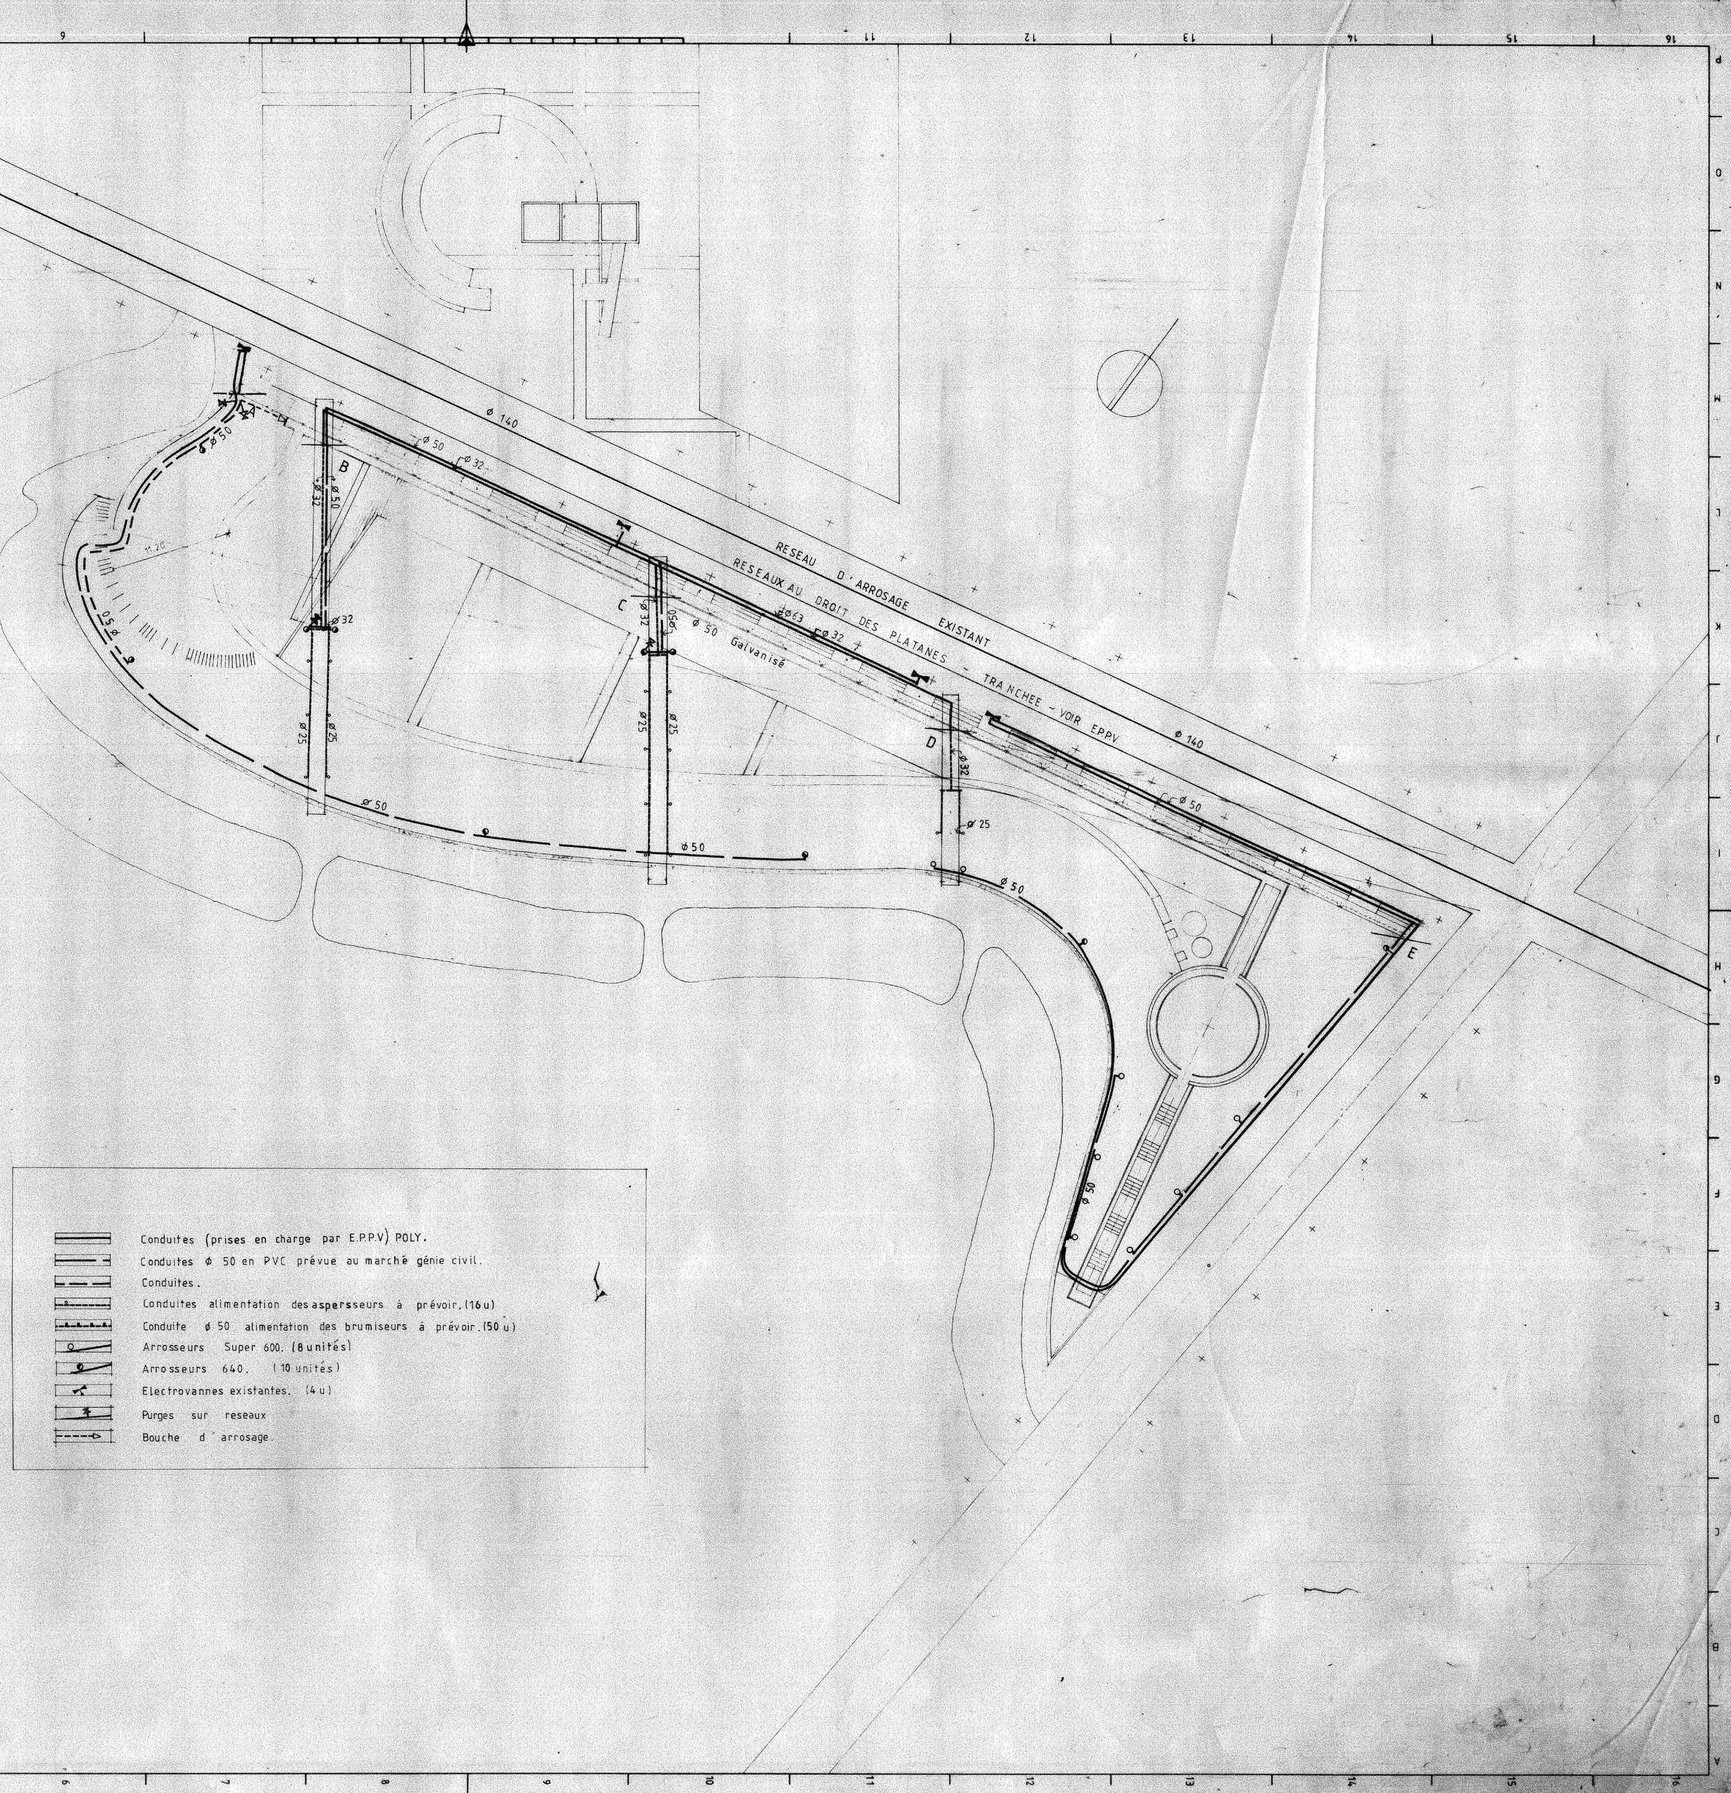

- Conduites (prises en charge par E.P.P.V) POLY.
- Conduites ϕ 50 en PVC prévue au marché génie civil.
- Conduites.
- Conduites alimentation des aspersseurs à prévoir. (16 u)
- Conduite ϕ 50 alimentation des brumiseurs à prévoir. (50 u)
- Arrosseurs Super 600. (8 unités)
- Arrosseurs 640. (10 unités)
- Electrovannes existantes. (4 u)
- Purges sur reseaux
- Bouche d'arrosage.

DOSSIER DES OUVRAGES EXECUTES — N° 3.08

établissement public du parc de la Villette
211 avenue Jean Jaurès 75019 Paris

Maîtrise d'ouvrage
(1) 42.40.27.36

Maîtrise d'œuvre

(1) 43.29.78.70

Agence CHEMETOFF
Paysagiste DPLG

BUREAU DES PAYSAGES
Alexandre CHEMETOFF
11 rue Jean Château
75014 PARIS

18.05.81 1/200

JARDINS THEMATIQUES SEQUENCE 4

323 Arrosage

PLAN D'ENSEMBLE ARROSAGE

PR 08-DE 160-169

13 02 96

A

A0 D DOE BK S4 03 23 e 0001 E1