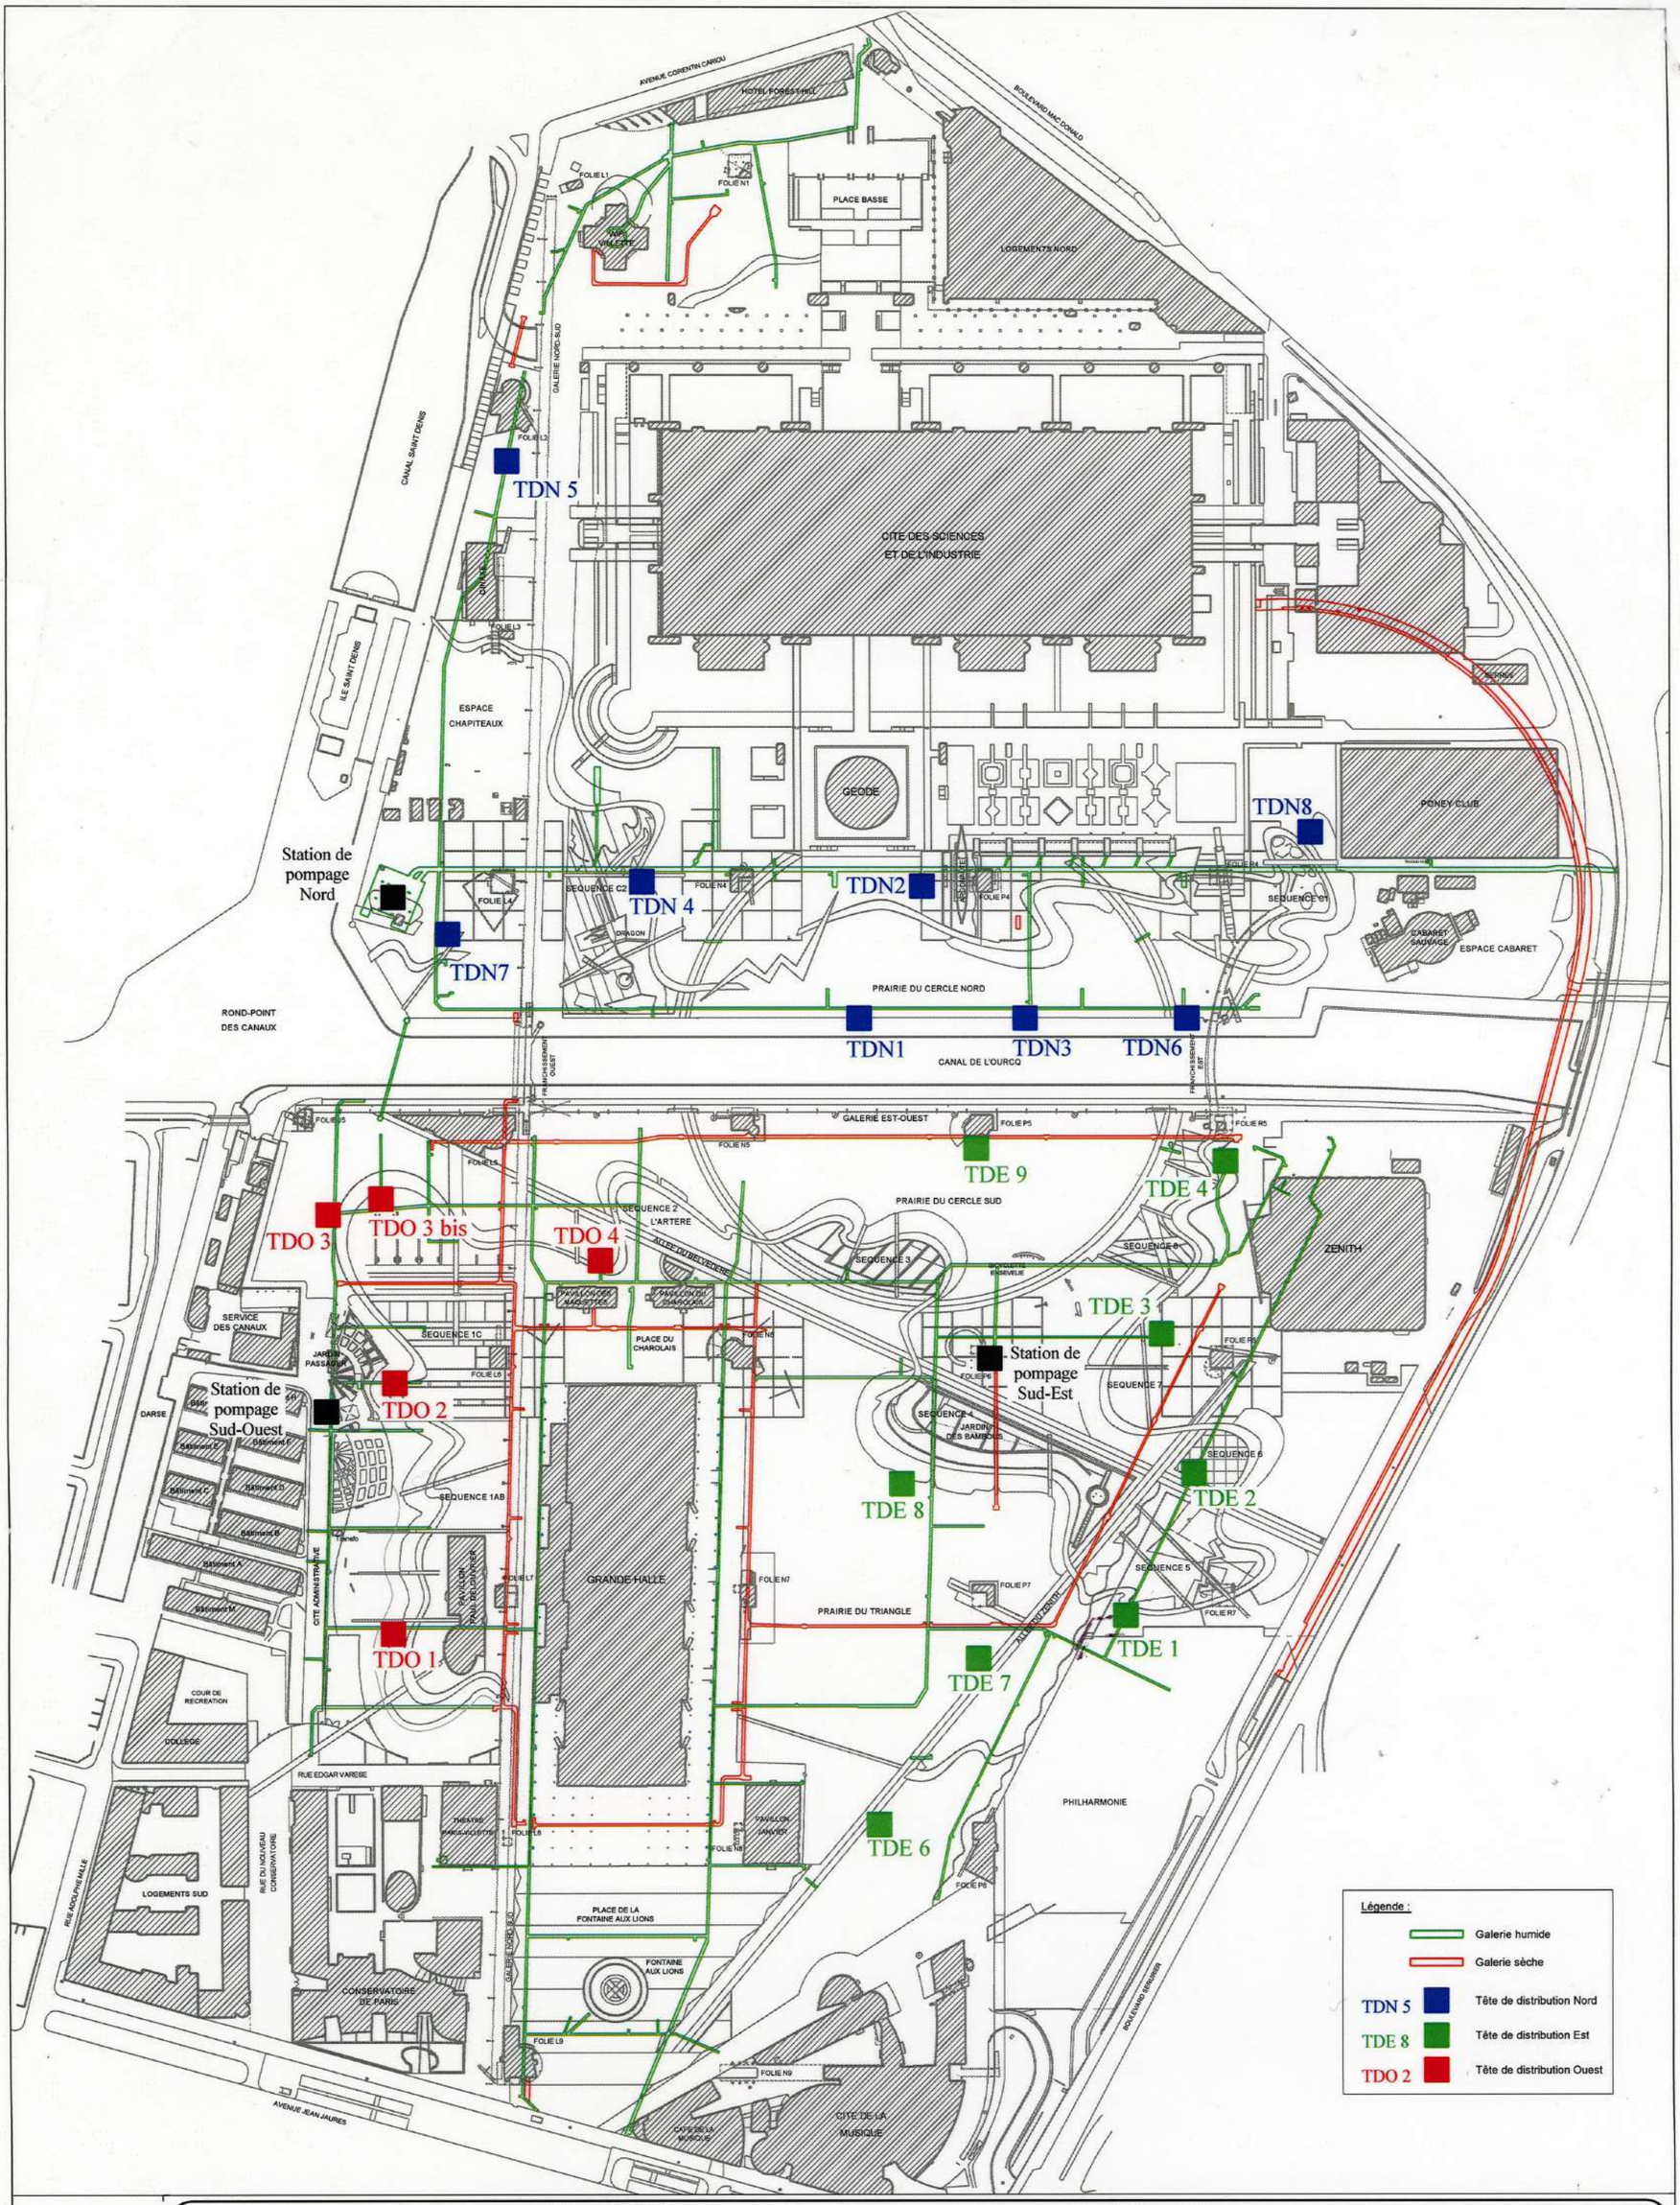

EPPGHV

Etablissement Public du Parc et de la Grande Halle de la Villette
Direction de l'Exploitation et de l'Aménagement

PARC LA VILLETTE

Ouvrage	SI	Lot	Arrosage

LOCALISATION DES TETES DE DISTRIBUTION DU RESEAU D'ARROSAGE

Nom de fichier : SI_323_B1_0021_A

Echelle	Date création	Dessiné par	Date modification	Modifié par
SANS	07/04/2011	M.L		

Format	Nature	Phase	Auteur
A3	D	EXP	G1

Ouvrage	Lot	Emetteur	N° dans le lot	Indice
SI	323	B1	0021	A