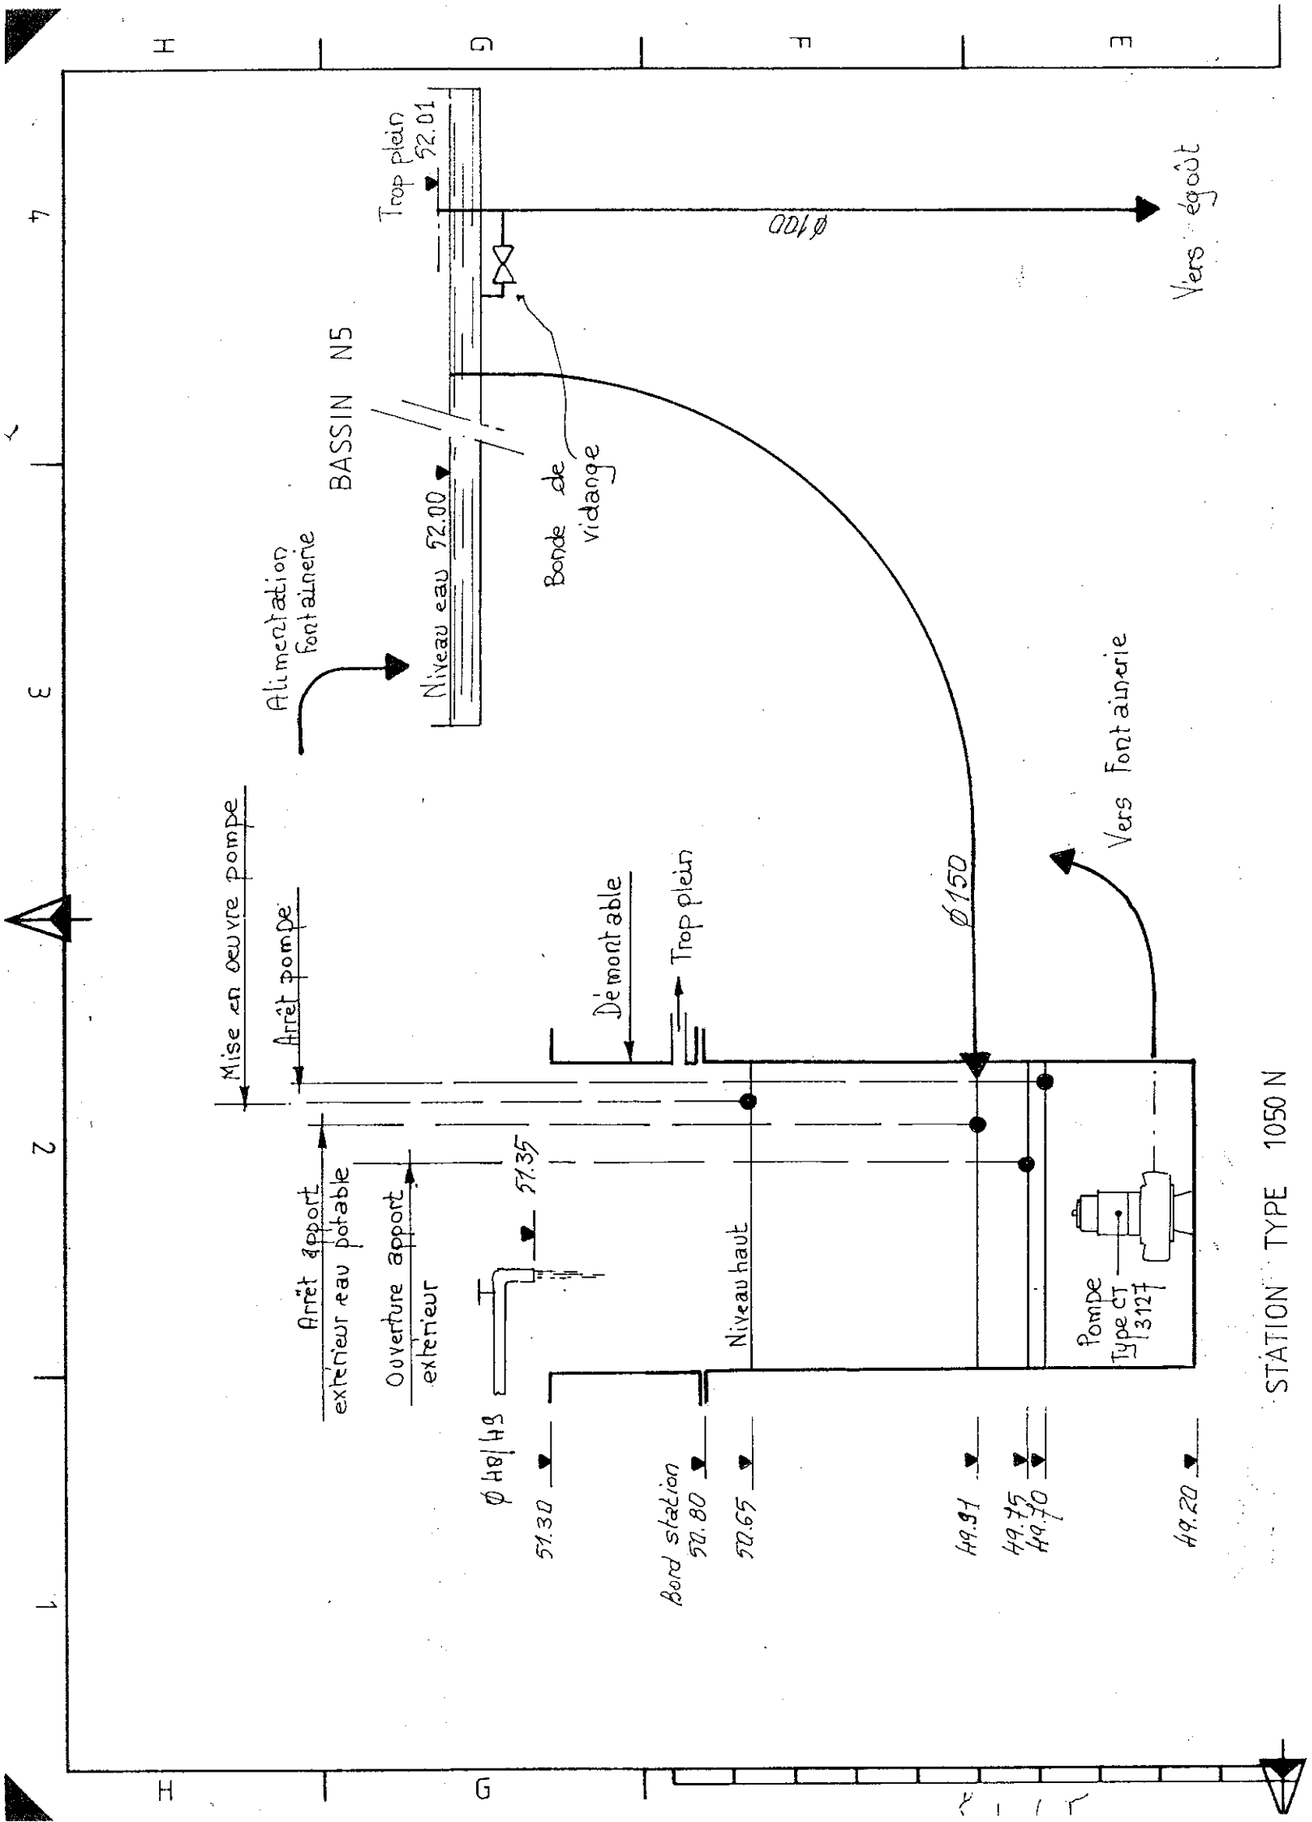

Indice	Evolution du document	Date	Par	Visa
D				
C				
B				
A				

Parc de la Villette

Maitrise d'ouvrage
(1) 240.27.28

E.P.P.V.
Etablissement Public du Parc de la Villette
211 avenue Jean Jaurès 75019 Paris

Maitrise d'œuvre
(1) 205 63 99

Bernard TSCHUMI Architecte
47, rue de l'Alsace
75010 PARIS
(1) 205.63.99

SETEC Travaux Publics
TOUR GAMMA D
58, quai de la Rapée
75583 PARIS CEDEX 12
(1) 43-46-12-35

Repérage

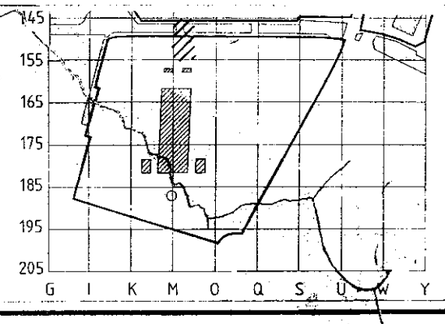

Auteur
SETEC Travaux Publics
58, quai de la Rapée
75583 Paris Cedex 12
(1) 43-46-12-35

Date	Emetteur(s)	Dessiné par	Vérifié par
29/07/1987	—	M.A.	

Ouvrage N5	FOLIE N5 _ MAISON DES ENFANTS
Lot(s) concerné(s)	322 _ Adduction d'eau
Objet du document	STATION DE POMPAGE BASSIN N5 PRINCIPE DE FONCTIONNEMENT
Repérage PR	MC / NC 146 / 155

Opération	Affaire	Numéro d'ordre	Pièce	Ad.	Ad.	Ind.
			P1			

Format	Nature	Phase	Auteur	Ouvrage	Lot	Emet	Numéro dans le lot	Indice
A3	D	PEO	SV	N5	322	S	0001	A