AFFECTATION DES FOURREAUX

Ⓐ ALIMENTATION DES FONTAINES PEhd Φ 32.6/40

Ⓑ CABLES POUR RÉGLAGE H.P

Ⓒ CABLE D'ALIMENTATION ÉLECTRIQUE

APPLIQUE MAZDA TYPE 7370

F.E. 46.10

F.E. 46.80

F.E. 45.80

ALIMENTATION APPLIQUES CABLE 3x2.5²Cu

PEHD Ø 90/110

PEHD Ø 36/40

ARMOIRE FLYGT FONTAINES ESCALIER

COMMANDE ELECTROVANNE

ARMOIRE FLYGT POMPES REF.

TRAPPES NORINCO CLASSE 125

POMPE FLYGT TYPE 3085.181 CABLE 4x2.5 Cu

POMPES FLYGT TYPE 3102.180 CABLE 4x2.5 Cu

STATION DE RELEVEMENT TYPE 1750S

TYPE 2305

2 POMPES FLYGT TYPE 3152.180

ALIMENTATION POMPES CABLE 4x6 Cu

DRAIN Ø 200

PVC Ø 250

Ø 300

Ø 150

FONTE Ø 200

Vers réseau E.P existant

47.34 · 47.36 · 48.30 · 49.20 · 50.10 · 51.00 · 51.89

47.39

46.61

46.20

45.95

T 49.06

0.95

0.20

COUPE AA

ECHELLE 1/50

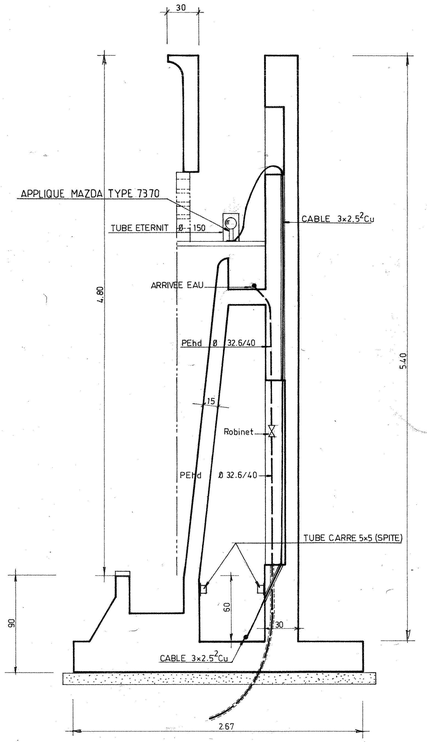

établissement public du parc de la Villette
211 avenue Jean Jaurès 75019 Paris

Mairie d'ouvrage (1) 42 40 37 38

Mandataire (1) 43 87 82 72

118, rue du Château 75014 PARIS (1) 43 27 82 72

Paysagiste DPLG

SUBURBAINE 72-76 rue P.V. Lachenal 93300 AUBERVILLIERS 47 33 00 49

10. 3. 88

PR

OB/ QC 160/169

Ouvrage 54

JARDINS THEMATIQUES - SEQUENCE 4

Lot(s) concerné(s) 330 - Electricité

Objet du document PLAN DE DETAIL STATIONS DE RELEVAGE ET FONTAINES.

Repérage

Dessiné 02/08/01 Calqué 03/93 Vérifié Approuvé

Format A0 Type DOE Suite SU Ouvrage S4 Lot 330 Type e Numéro 0002 Indice A