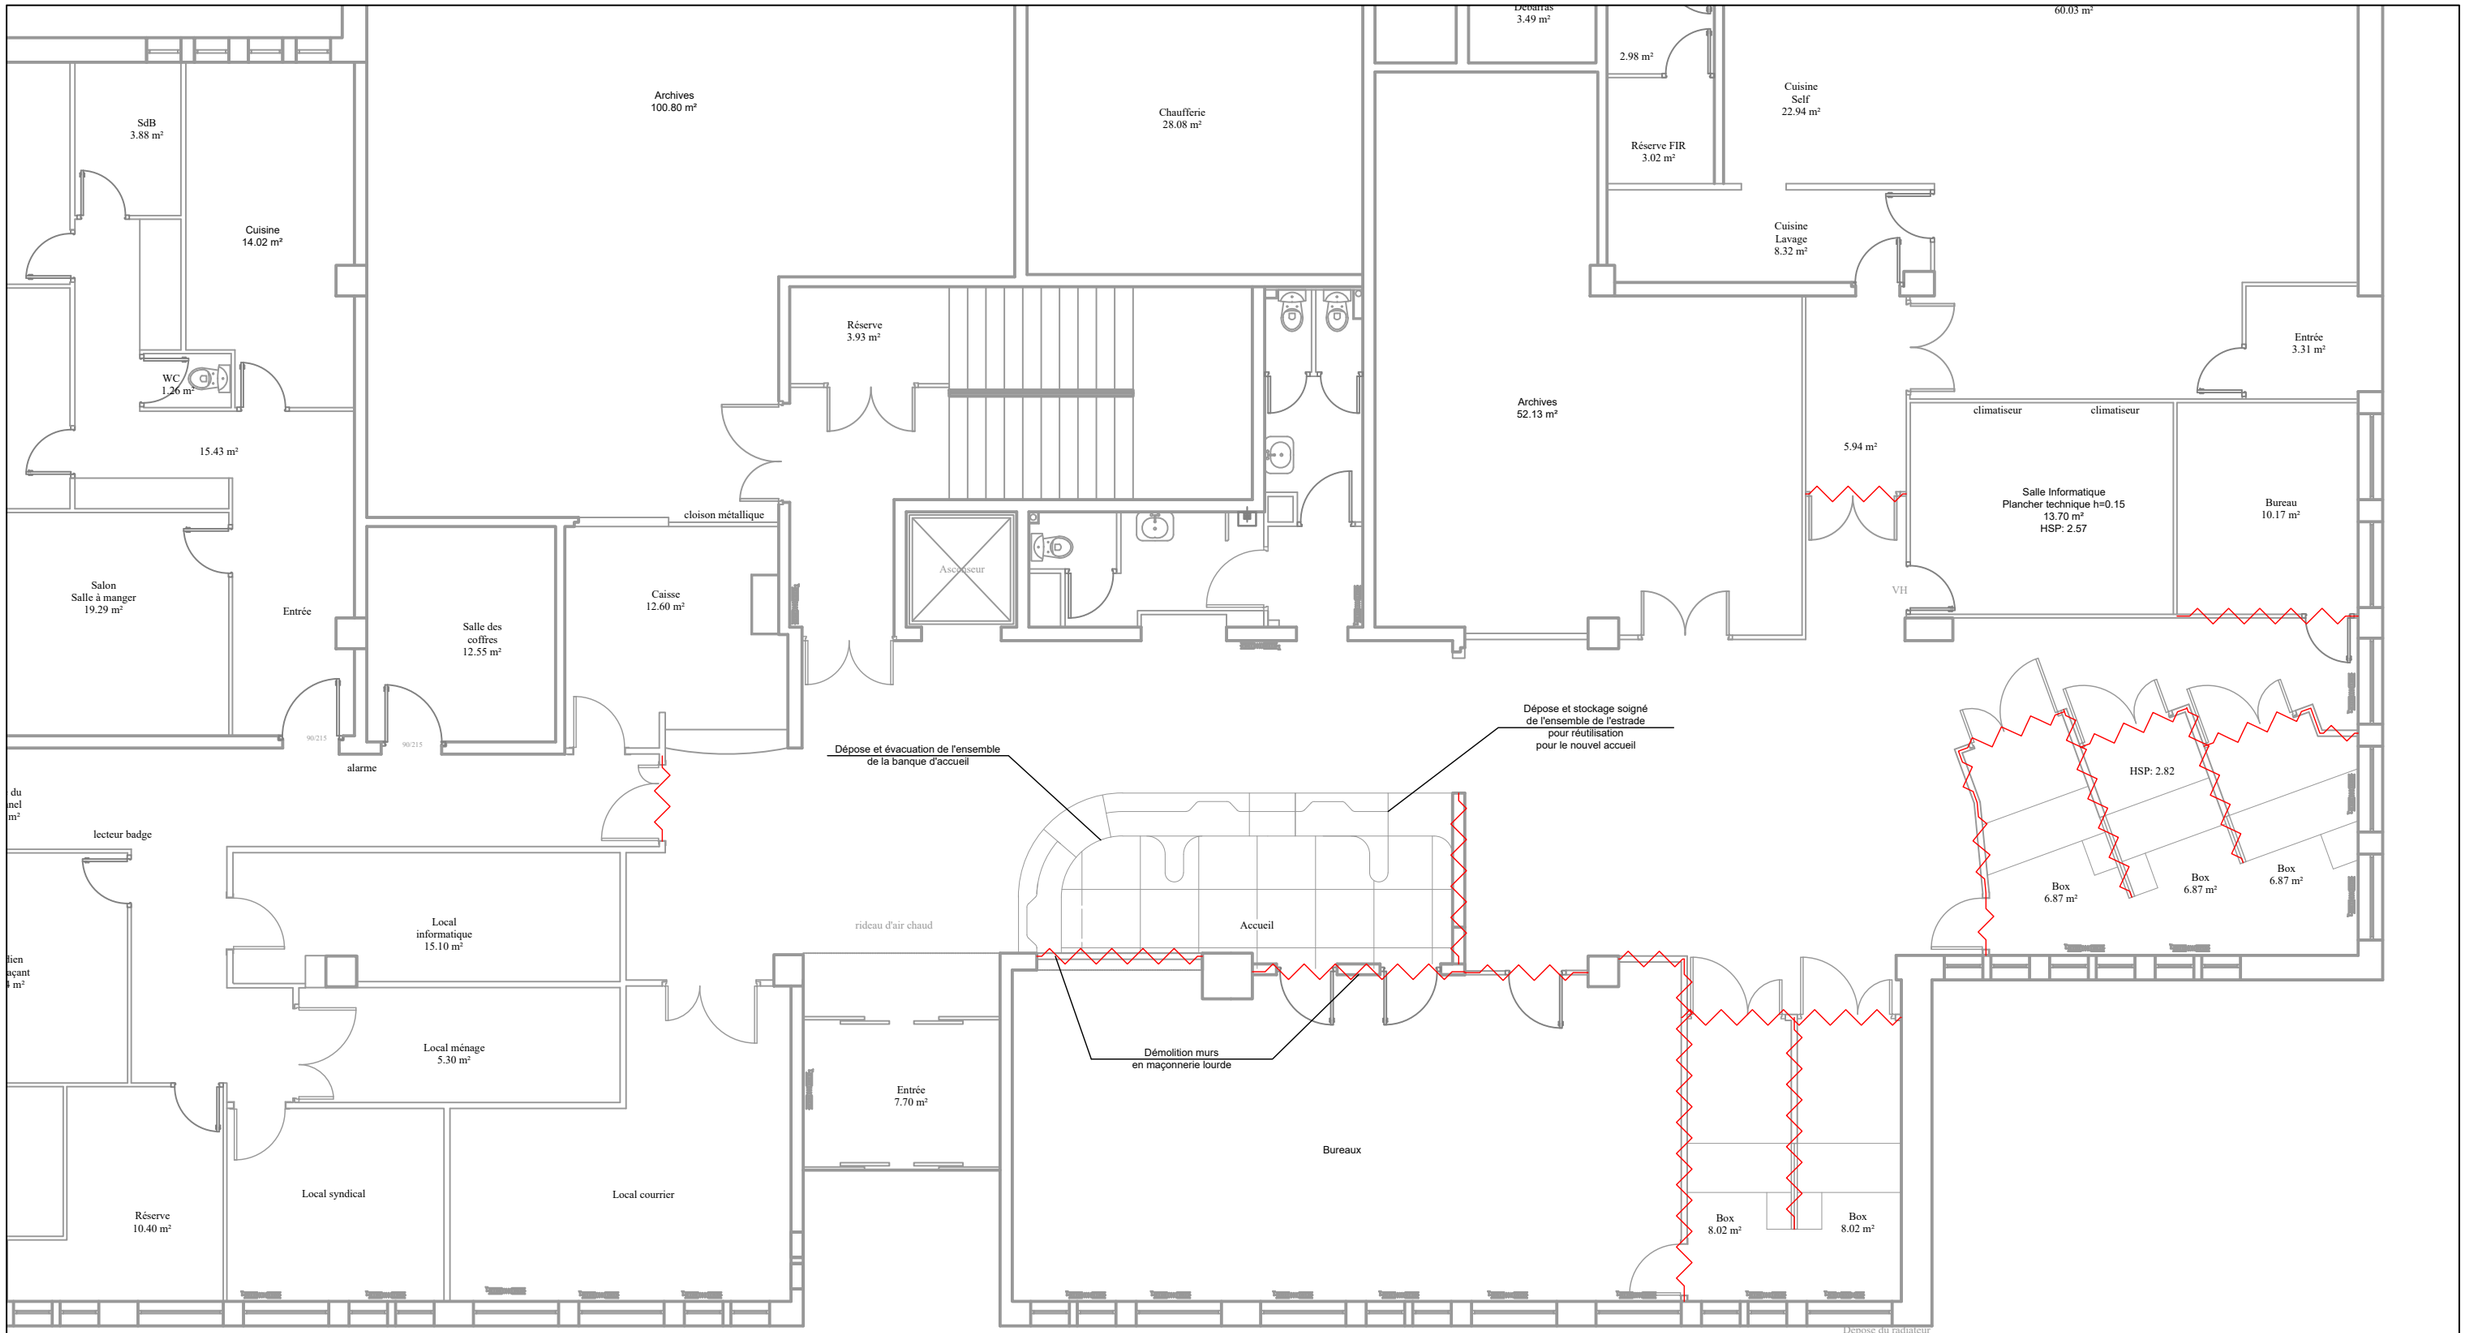


LEGENDE

~~	Cloisons à déposer (compris porte et huisserie complète)

ECHELLE : 1/100	ETAGE : RDC	PHASE : PRO	Plan DEP01	JUILLET 2026

CDFIP ROMORANTIN-LANTHENAY - HALL D'ACCUEIL

PLAN DE DEPOSE - RDC

VBE INGENIERIE

43 rue Denis Papin
41 000 BLOIS

Tel : 06.28.83.15.65
Mail : geoffrey.vieugue@vbei.fr