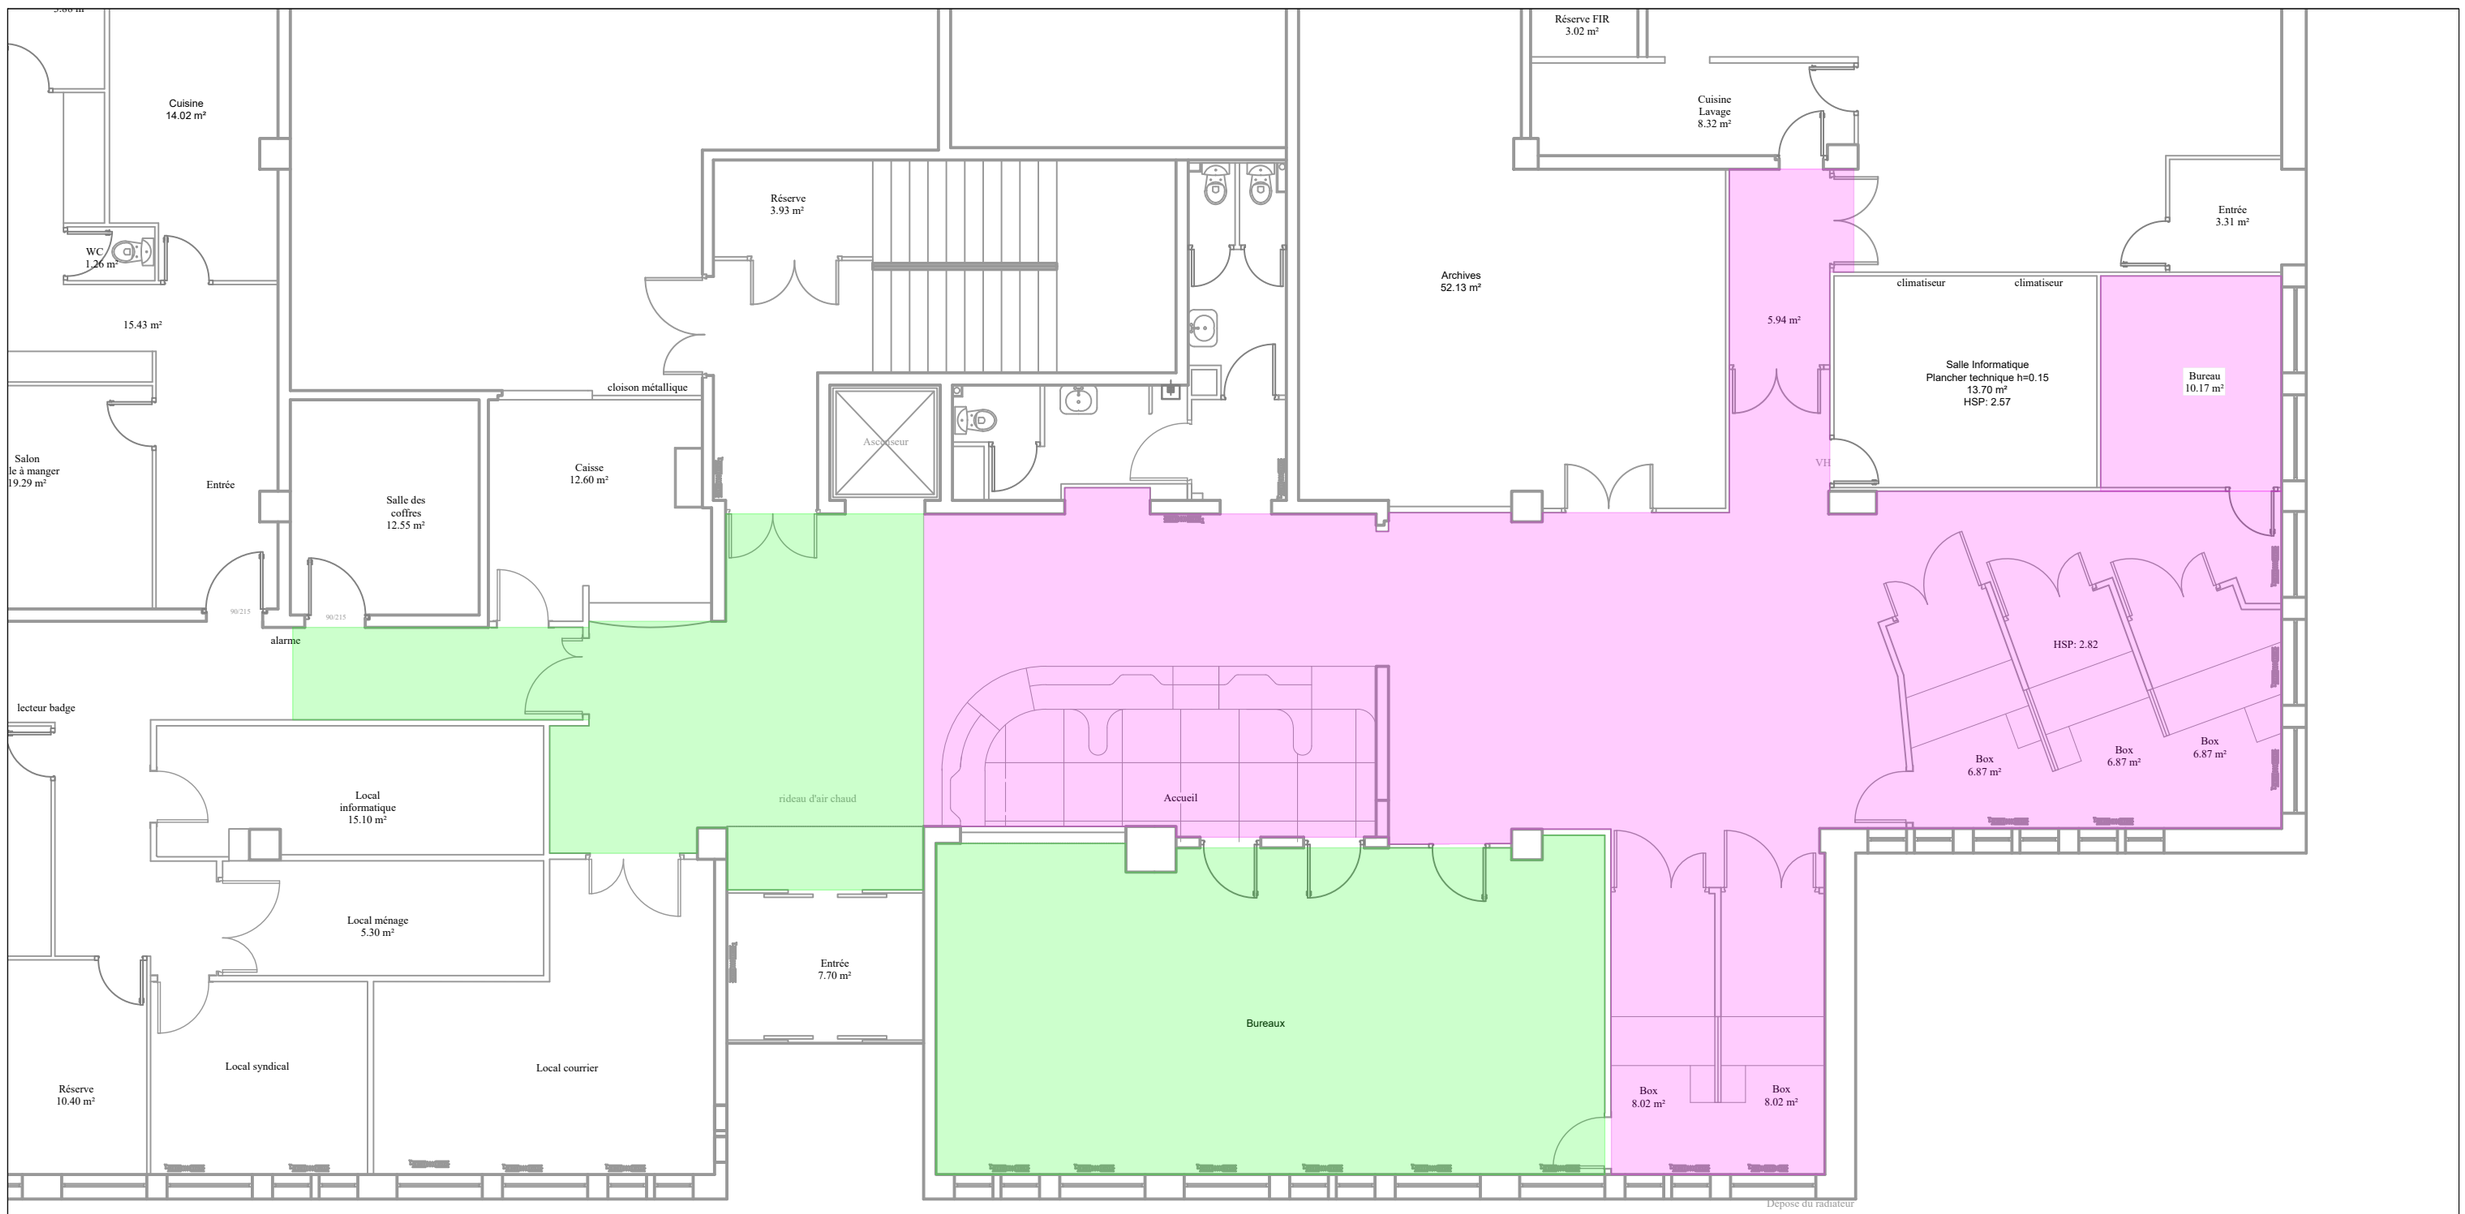


LEGENDE

	Désamiantage du revêtement de sol
	Dépose revêtement de sol non amianté

ECHELLE : 1/100	ETAGE : RDC	PHASE : PRO	Plan DESA01	JUILLET 2026

CDFIP ROMORANTIN-LANTHENAY - HALL D'ACCUEIL

PLAN DE DEPOSE / DESAMIANTAGE SOL - RDC

VBE INGENIERIE

43 rue Denis Papin
41 000 BLOIS

Tel : 06.28.83.15.65
Mail : geoffrey.vieugue@vbei.fr