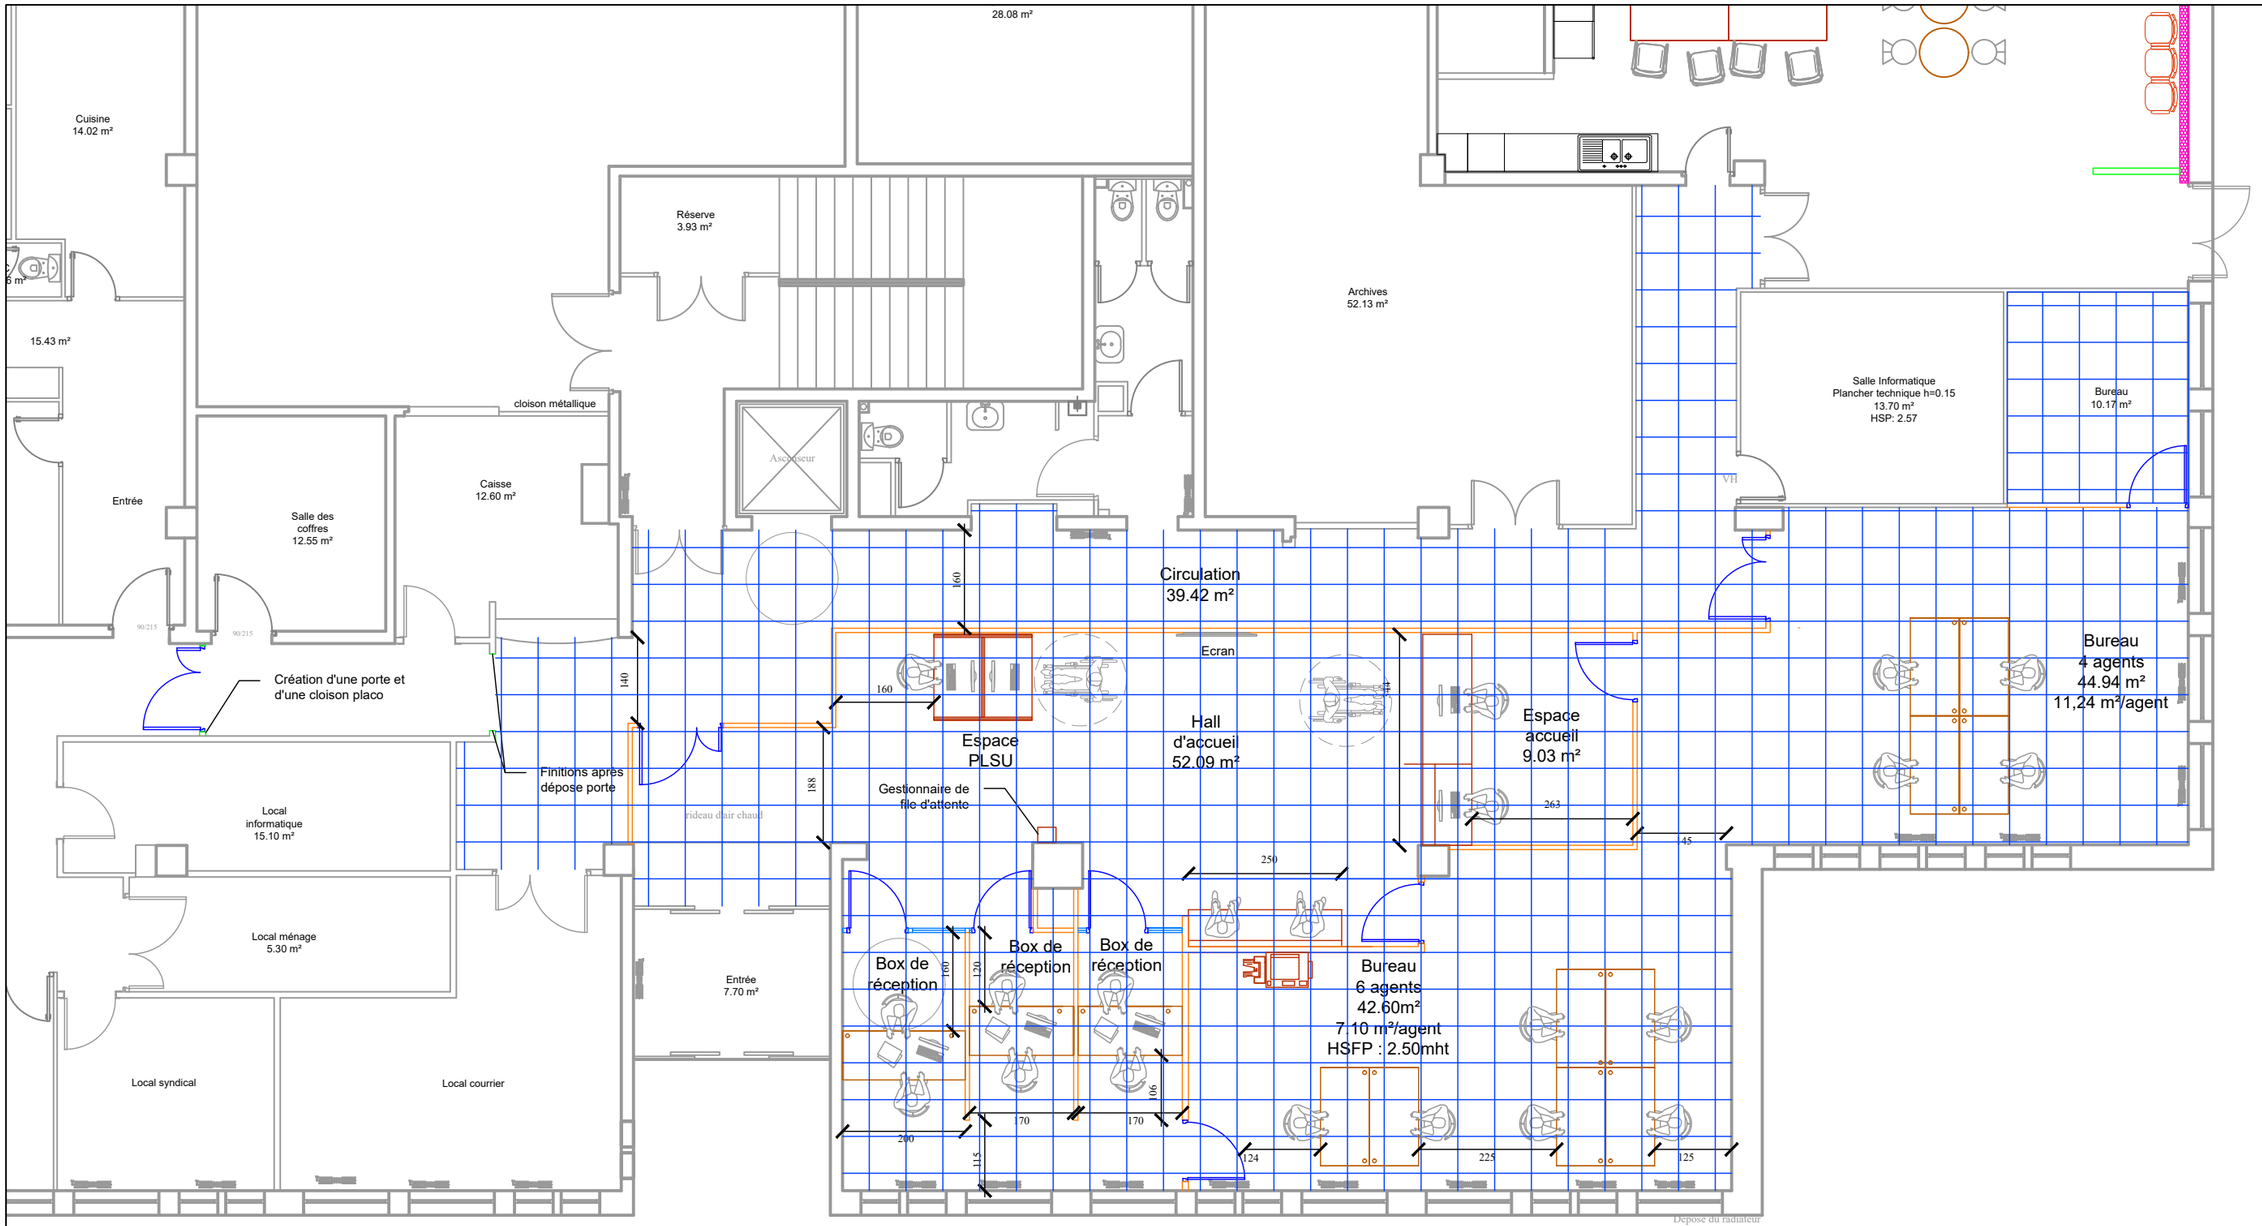


LEGENDE

	Dépose des faux plafonds existants + Nouveau faux plafonds 600 x 600

ECHELLE : 1/100	ETAGE : RDC	PHASE : PRO	Plan FP01	JUILLET 2026

CDFIP ROMORANTIN-LANTHENAY - HALL D'ACCUEIL

PLAN DES FAUX-PLAFONDS - RDC

VBE INGENIERIE

43 rue Denis Papin
41 000 BLOIS

Tel : 06.28.83.15.65
Mail : geoffrey.vieugue@vbei.fr