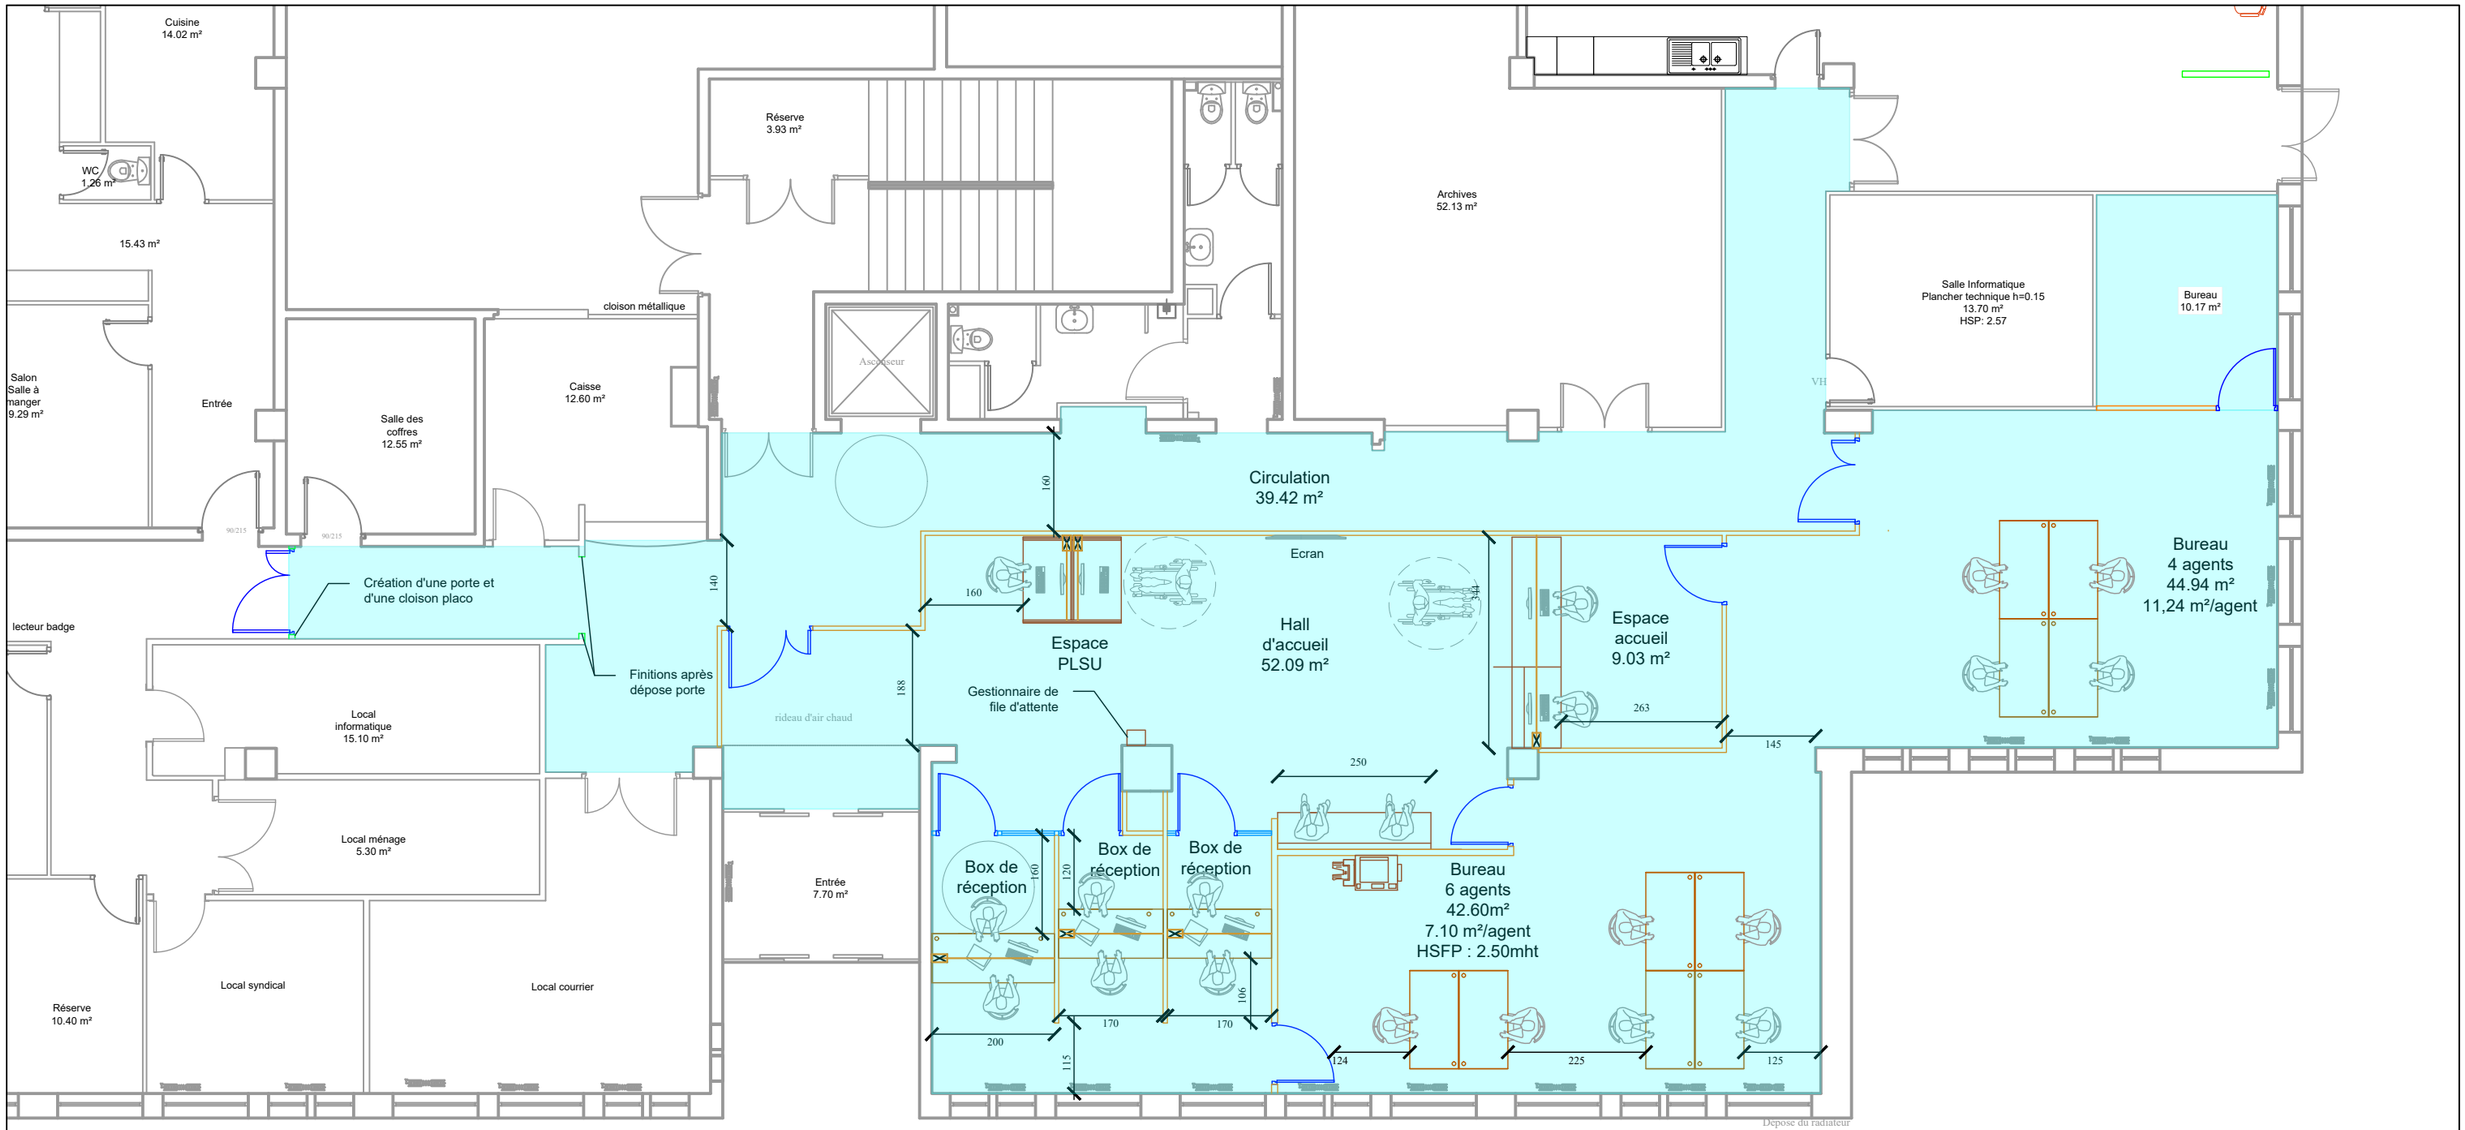


LEGENDE

	Nouveau revêtement de sol souple PVC Mise en peinture des parois existantes et neuves

ECHELLE : 1/100	ETAGE : RDC	PHASE : PRO	Plan PE01	JUILLET 2026

CDFIP ROMORANTIN-LANTHENAY - HALL D'ACCUEIL

PLAN PEINTURES - REVETEMENTS DE SOL - RDC

VBE INGENIERIE

1 impasse du Palais
37 000 TOURS

Tel : 06.28.83.15.65
Mail : geoffrey.vieugue@vbei.fr