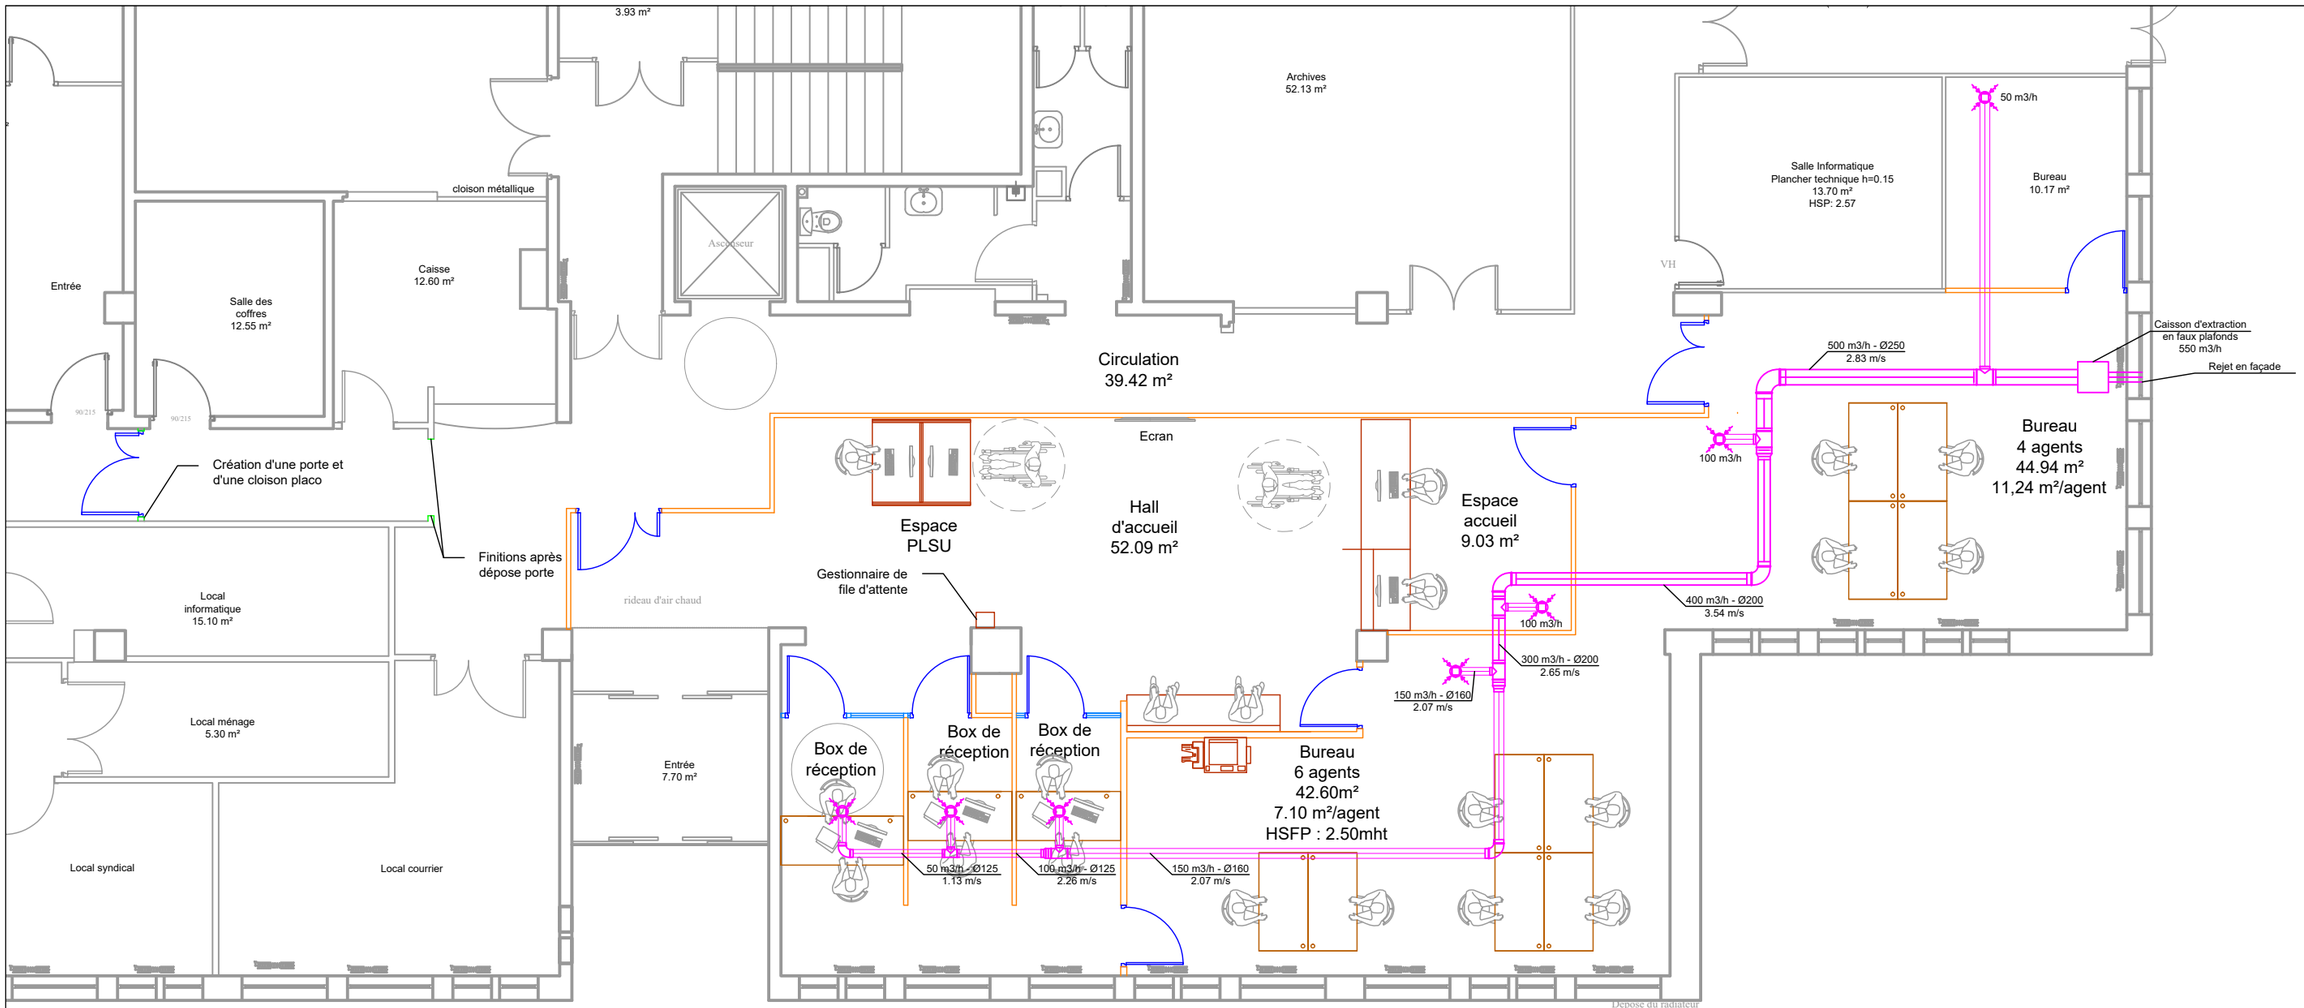


LEGENDE

	Gaine de soufflage		Caisson d'extraction
	Bouche de soufflage		

ECHELLE : 1/100	ETAGE : RDC	PHASE : PRO	Plan VE01	JUILLET 2026

CDFIP ROMORANTIN-LANTHENAY - HALL D'ACCUEIL

PLAN DE VENTILATION - RDC

VBE INGENIERIE

43 rue Denis Papin
41 000 BLOIS

Tel : 06.28.83.15.65
Mail : geoffrey.vieugue@vbei.fr