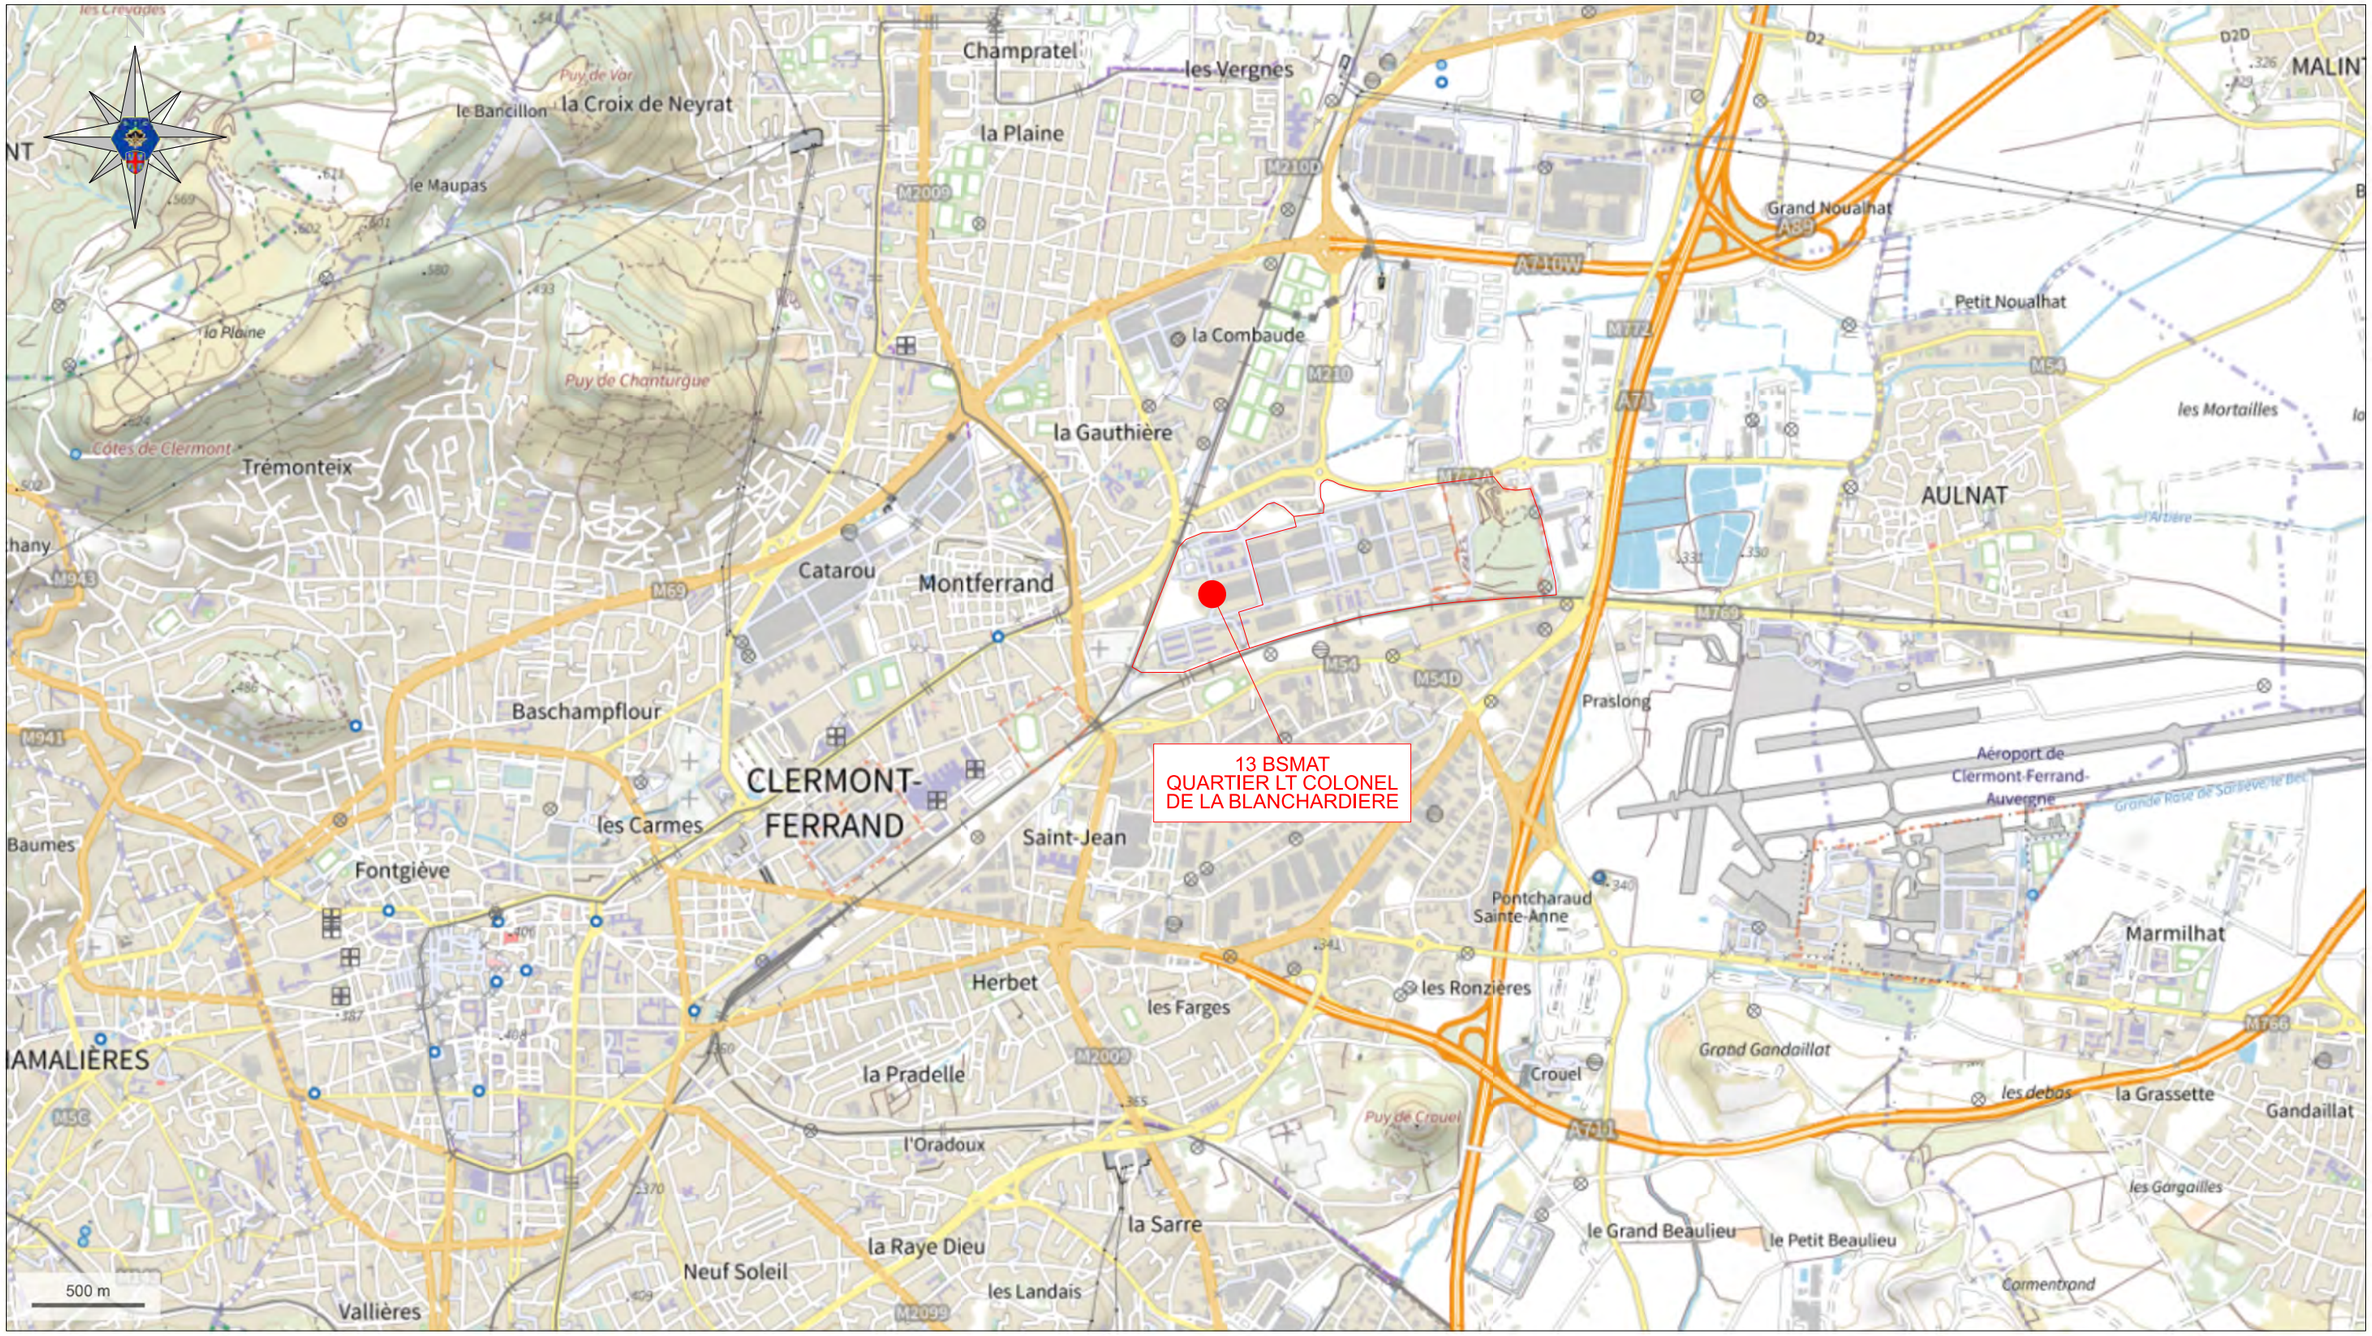


SID Sud-Est UNITE DE SOUTIEN DE L'INFRASTRUCTURE DE LA DEFENSE DE CLERMONT-FERRAND	Chargé d'affaires : TSEF 1cl Laetitia CAZALIS Téléphone : 04 73 99 24 79 Dessiné par : ATP1 Yannick ANDRE Chef de l'USID de Clermont-Ferrand : IC2 Alexandre BIBERIAN	PUY DE DOME CLERMONT FERRAND QUARTIER LT COLONEL DE LA BLANCHARDIERE Bâtiment 004 Fourniture et installation d'une pompe à chaleur haute température de 90 kW. DOSSIER CONSULTATION ENTREPRISES PLAN DE SITUATION Echelle : 1/25000	Nom du fichier : Numéro d'opération : 26-194 Date 07/2026 · Indice · N° Ordre 01	MINISTÈRE DES ARMÉES Liberté Égalité Fraternité SGA Secrétariat général pour l'administration