
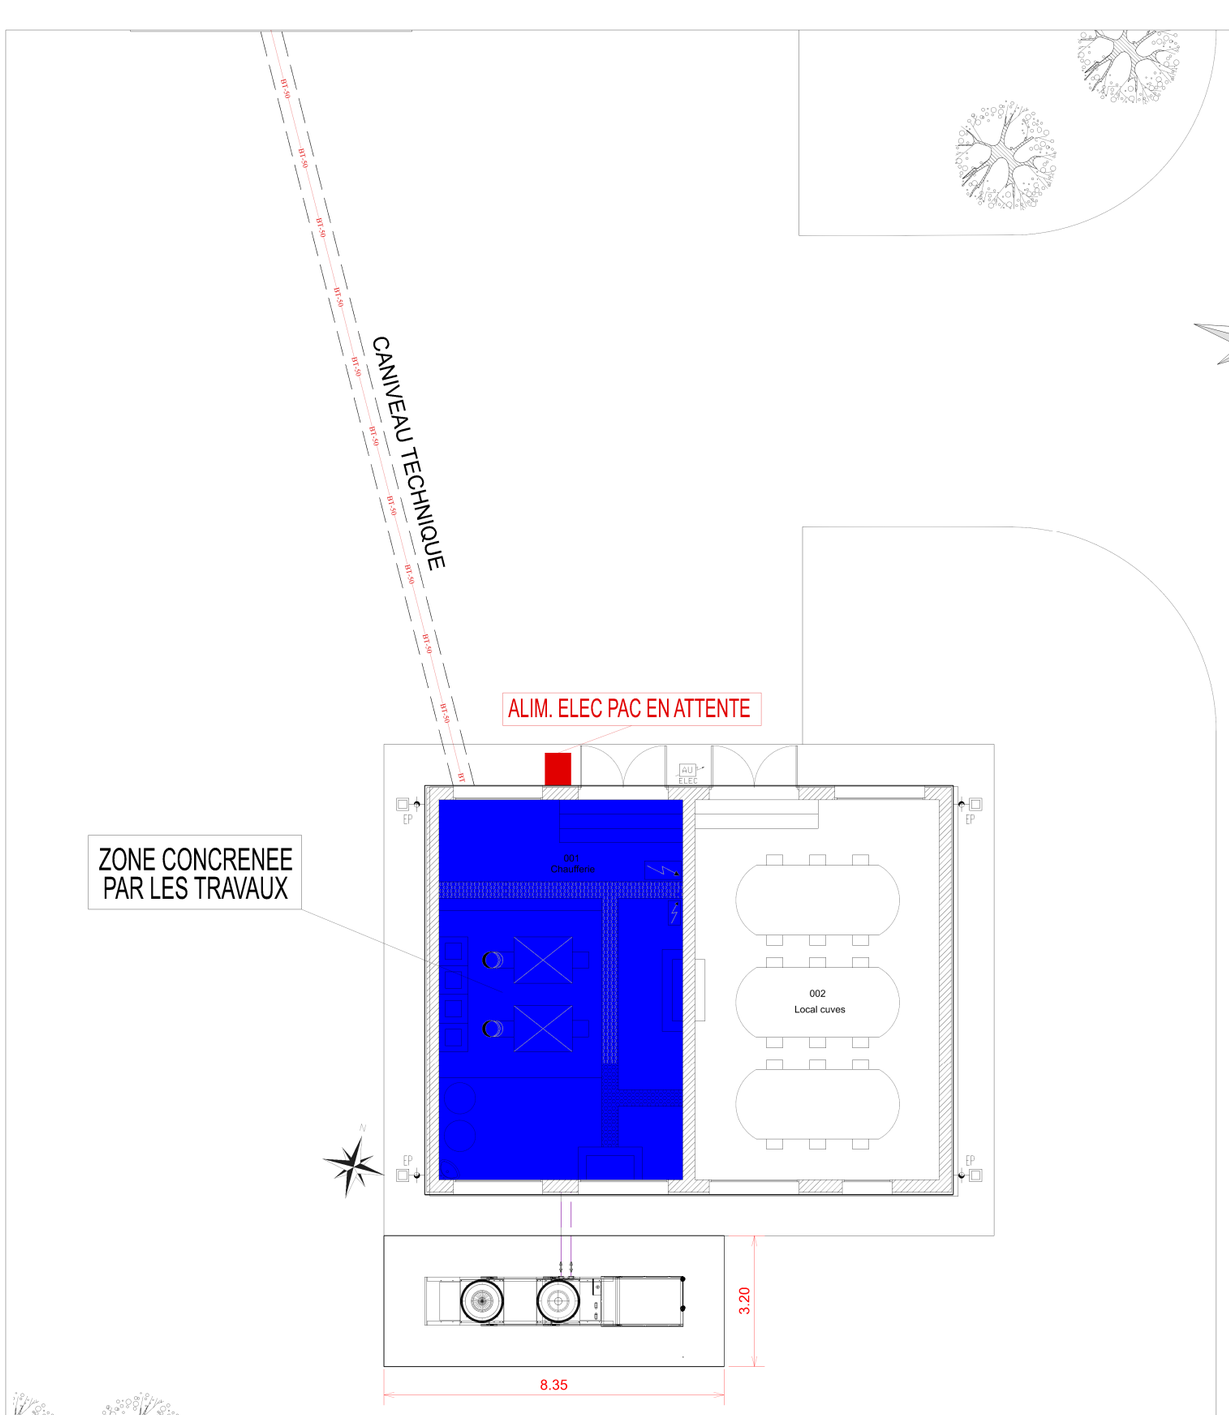


ETAT PROJET

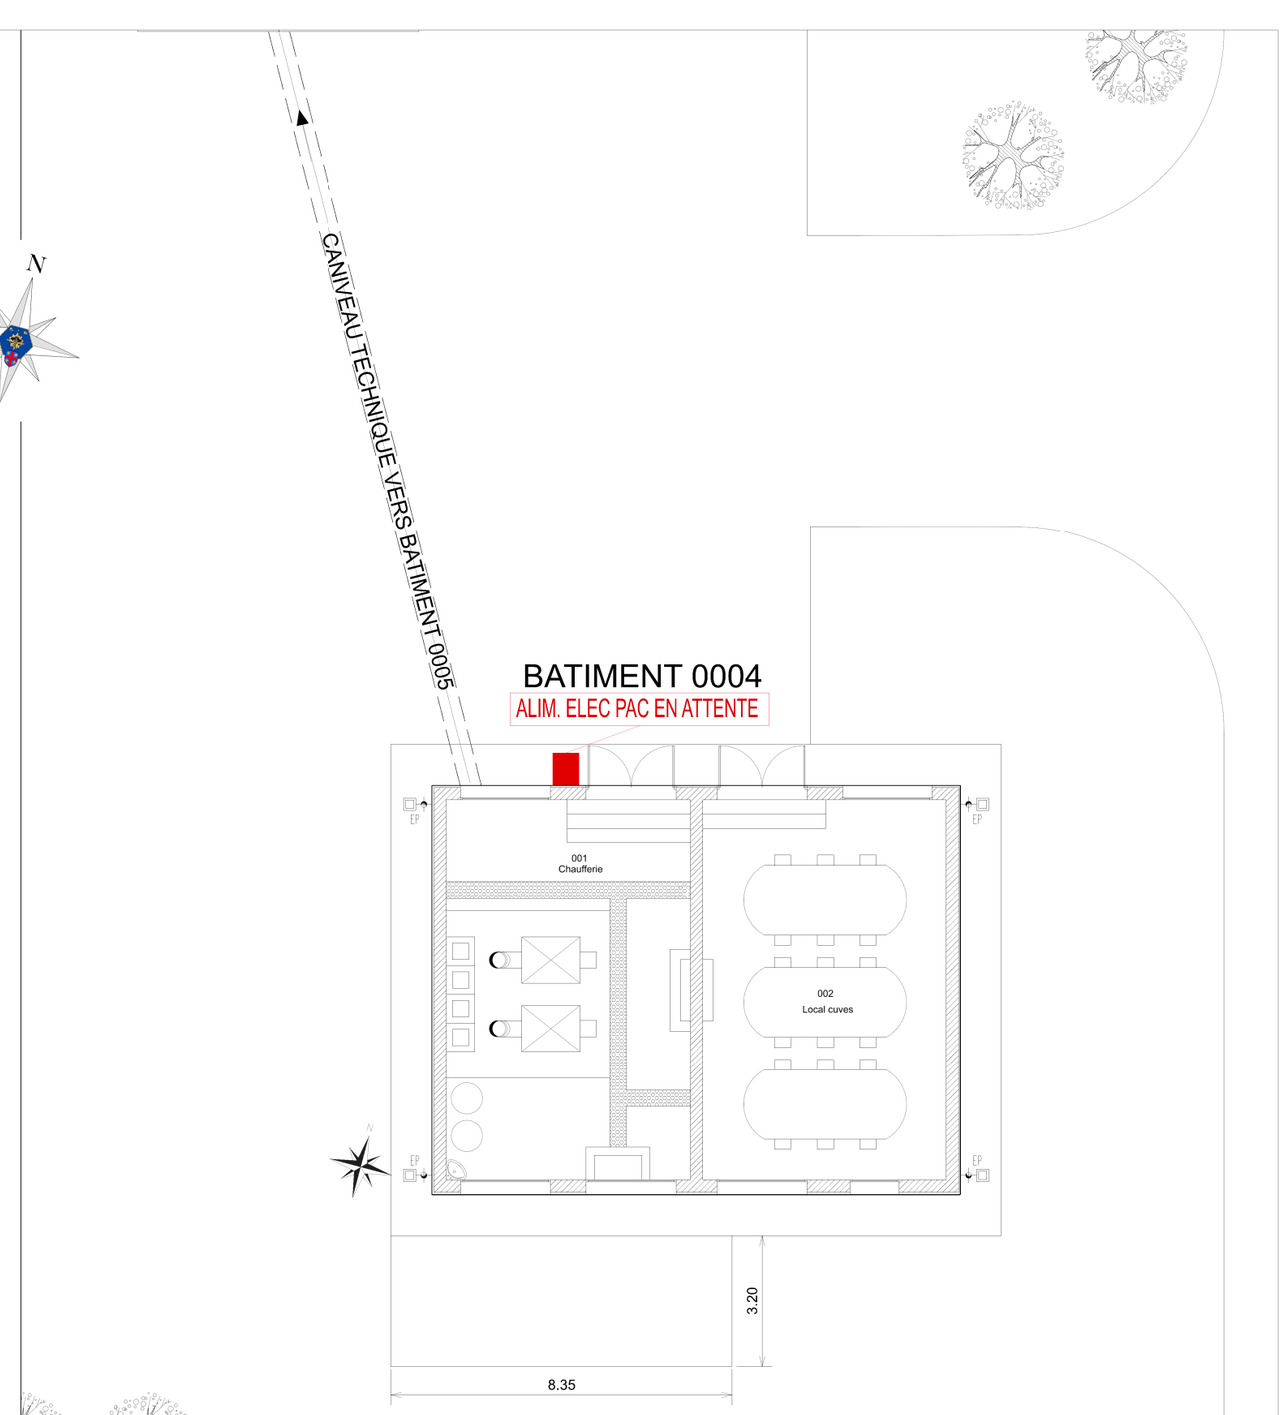

ETAT ACTUEL

SID Sud-Est

UNITE DE SOUTIEN DE L'INFRASTRUCTURE DE LA DEFENSE DE CLERMONT-FERRAND

Chargé d'affaires :
TSEF 1cl Laetitia CAZALIS
Téléphone : 04 73 99 24 79

Dessiné par :
ATP1 Yannick ANDRE

Chef de l'USID de Clermont-Ferrand :
IC2 Alexandre BIBERIAN

PUY DE DOME
CLERMONT FERRAND
QUARTIER LT COLONEL DE LA BLANCHARDIERE

Bâtiment 004
Fourniture et installation d'une pompe àchaleur haute température de 90 kW.

DOSSIER CONSULTATION ENTREPRISES

PLAN ACTUEL / PROJET

Echelle : 1/150

Nom du fichier :
Nom du fichier

Numéro d'opération :
26-194

Date
07/2026

Indice

N° Ordre
03

MINISTÈRE DES ARMÉES
Liberté Egalité Fraternité

SGA Secrétariat général pour l'administration