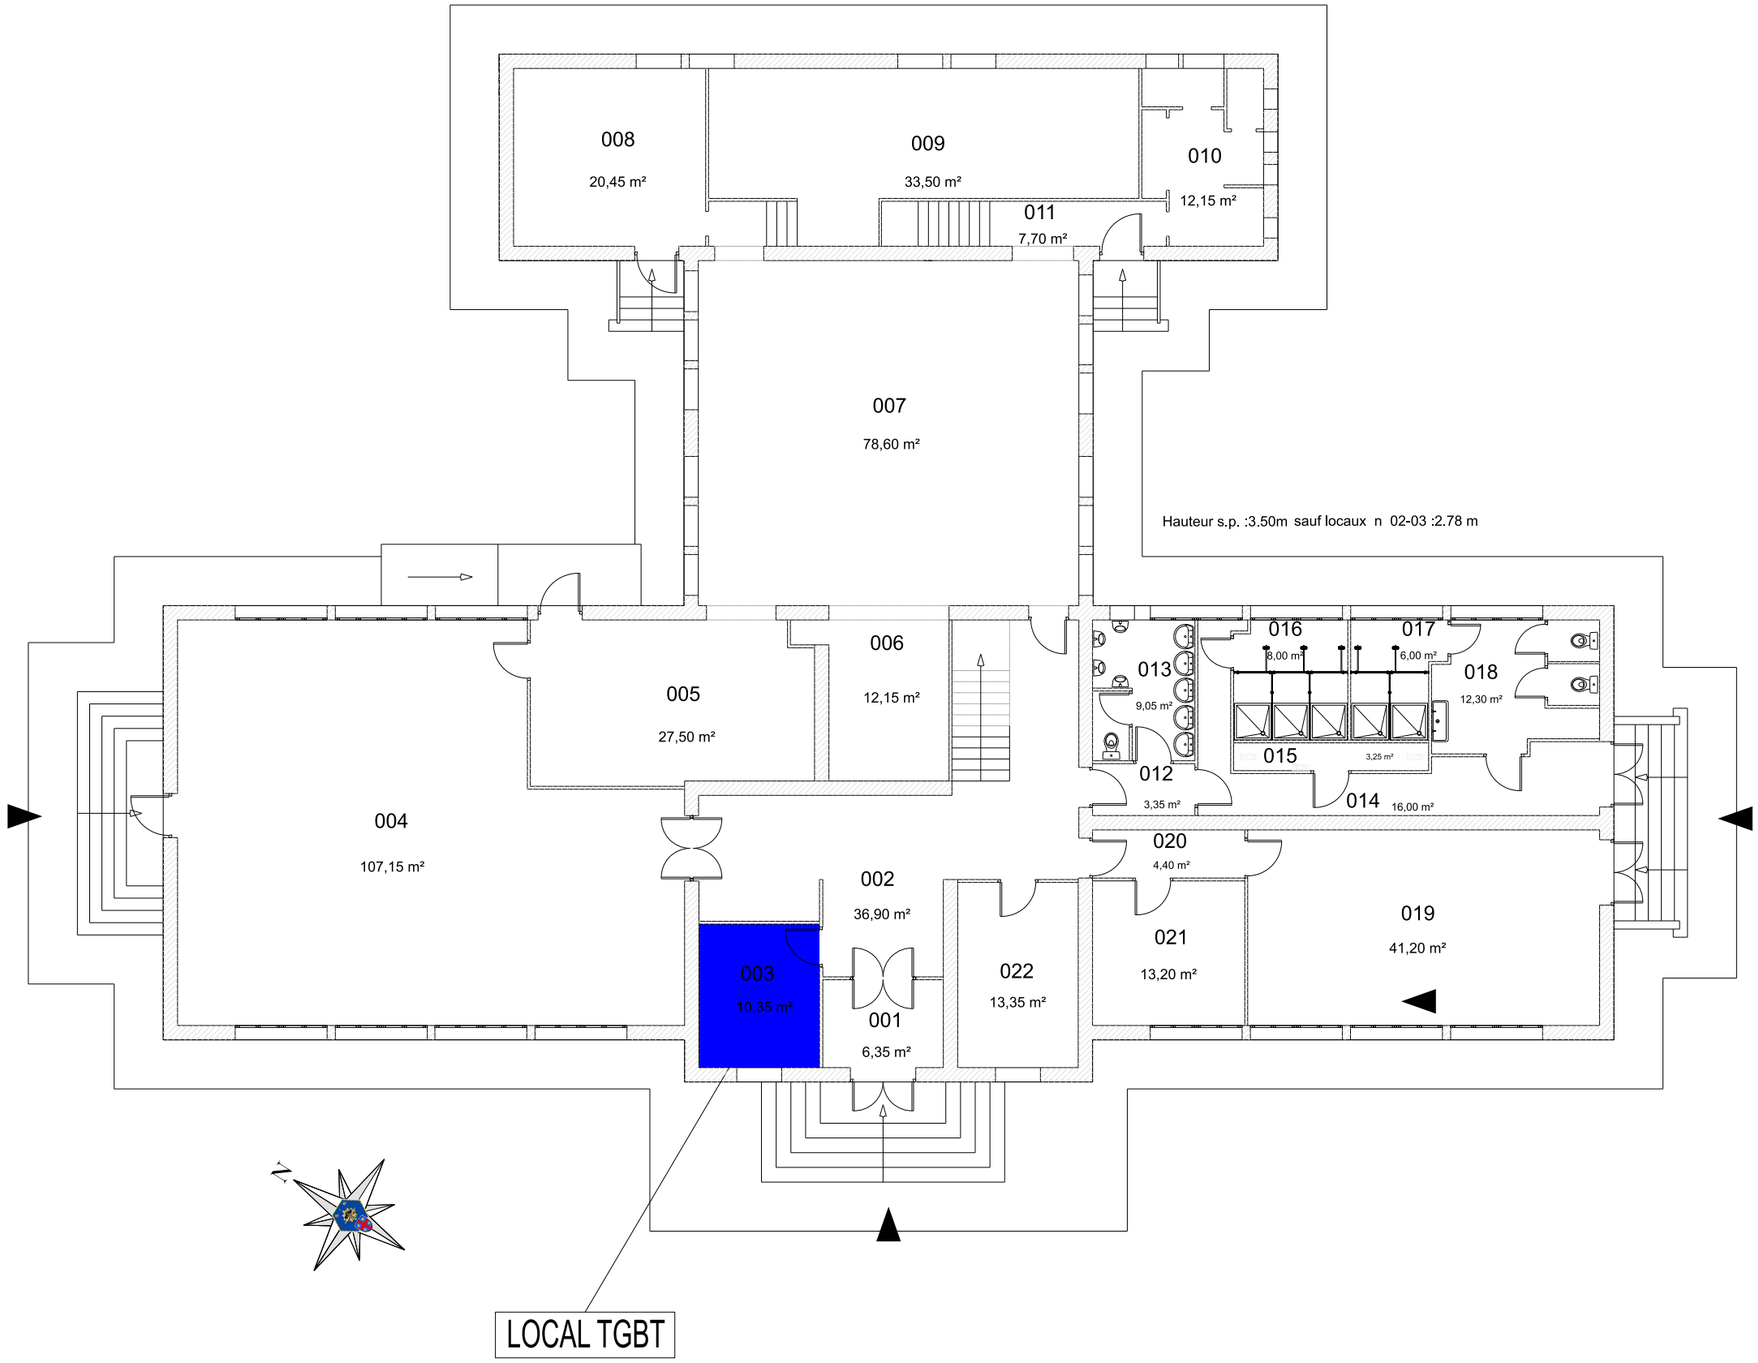


SID Sud-Est UNITE DE SOUTIEN DE L'INFRASTRUCTURE DE LA DEFENSE DE CLERMONT-FERRAND	Chargé d'affaires : TSEF 1d Laetitia CAZALIS Téléphone : 04 73 99 24 79 Dessiné par : ATP1 Yannick ANDRE Chef de l'USID de Clermont-Ferrand : IC2 Alexandre BIBERIAN	PUY DE DOME CLERMONT FERRAND QUARTIER LT COLONEL DE LA BLANCHARDIERE Bâtiment 004 Fourniture et installation d'une pompe àchaleur haute température de 90 kW. DOSSIER CONSULTATION ENTREPRISES PLAN SOUS-SOL BATIMENT 0005 Echelle : 1/150	Nom du fichier : Nom du fichier Numéro d'opération : 26-194 Date : 07/2026 Indice : N° Ordre : 05	MINISTÈRE DES ARMÉES Liberté Égalité Fraternité SGA Secrétariat général pour l'administration