

INFORMATIONS SUR L'ESPACE

Emplacement / Location

RDC - Plateforme lac / Ground floor - lake platform

Espace d'exposition / Exhibition space

Hall G

Hauteur maximale de construction /

Maximum construction height

2,80m

Ouverture sur les allées et visibilité /

Opening onto the aisles and visibility

Les cloisons installées en bord d'allée face à un autre stand ne pourront fermer plus de 40% de la longueur totale de chaque stand. Nous conseillons des cloisons mi-hauteur. Le Service technique exposants peut demander la modification de certaines constructions pour préserver la visibilité des exposants voisins / Partitions installed along the aisle facing another stand may not enclose more than 40% of the total length of each stand. We recommend half-height partitions. The Exhibitor Technical Service may request modifications to certain structures to preserve the visibility of neighboring exhibitors.


Arrivée électrique

Electrical supply

1 bloc 5 prises - Puissance maximale 3kW


1 block of 5 sockets - Maximum power 3kW

Pour toute demande additionnelle merci de vous rapprocher du service technique exposants / For any additional request, please contact the exhibitor technical service.

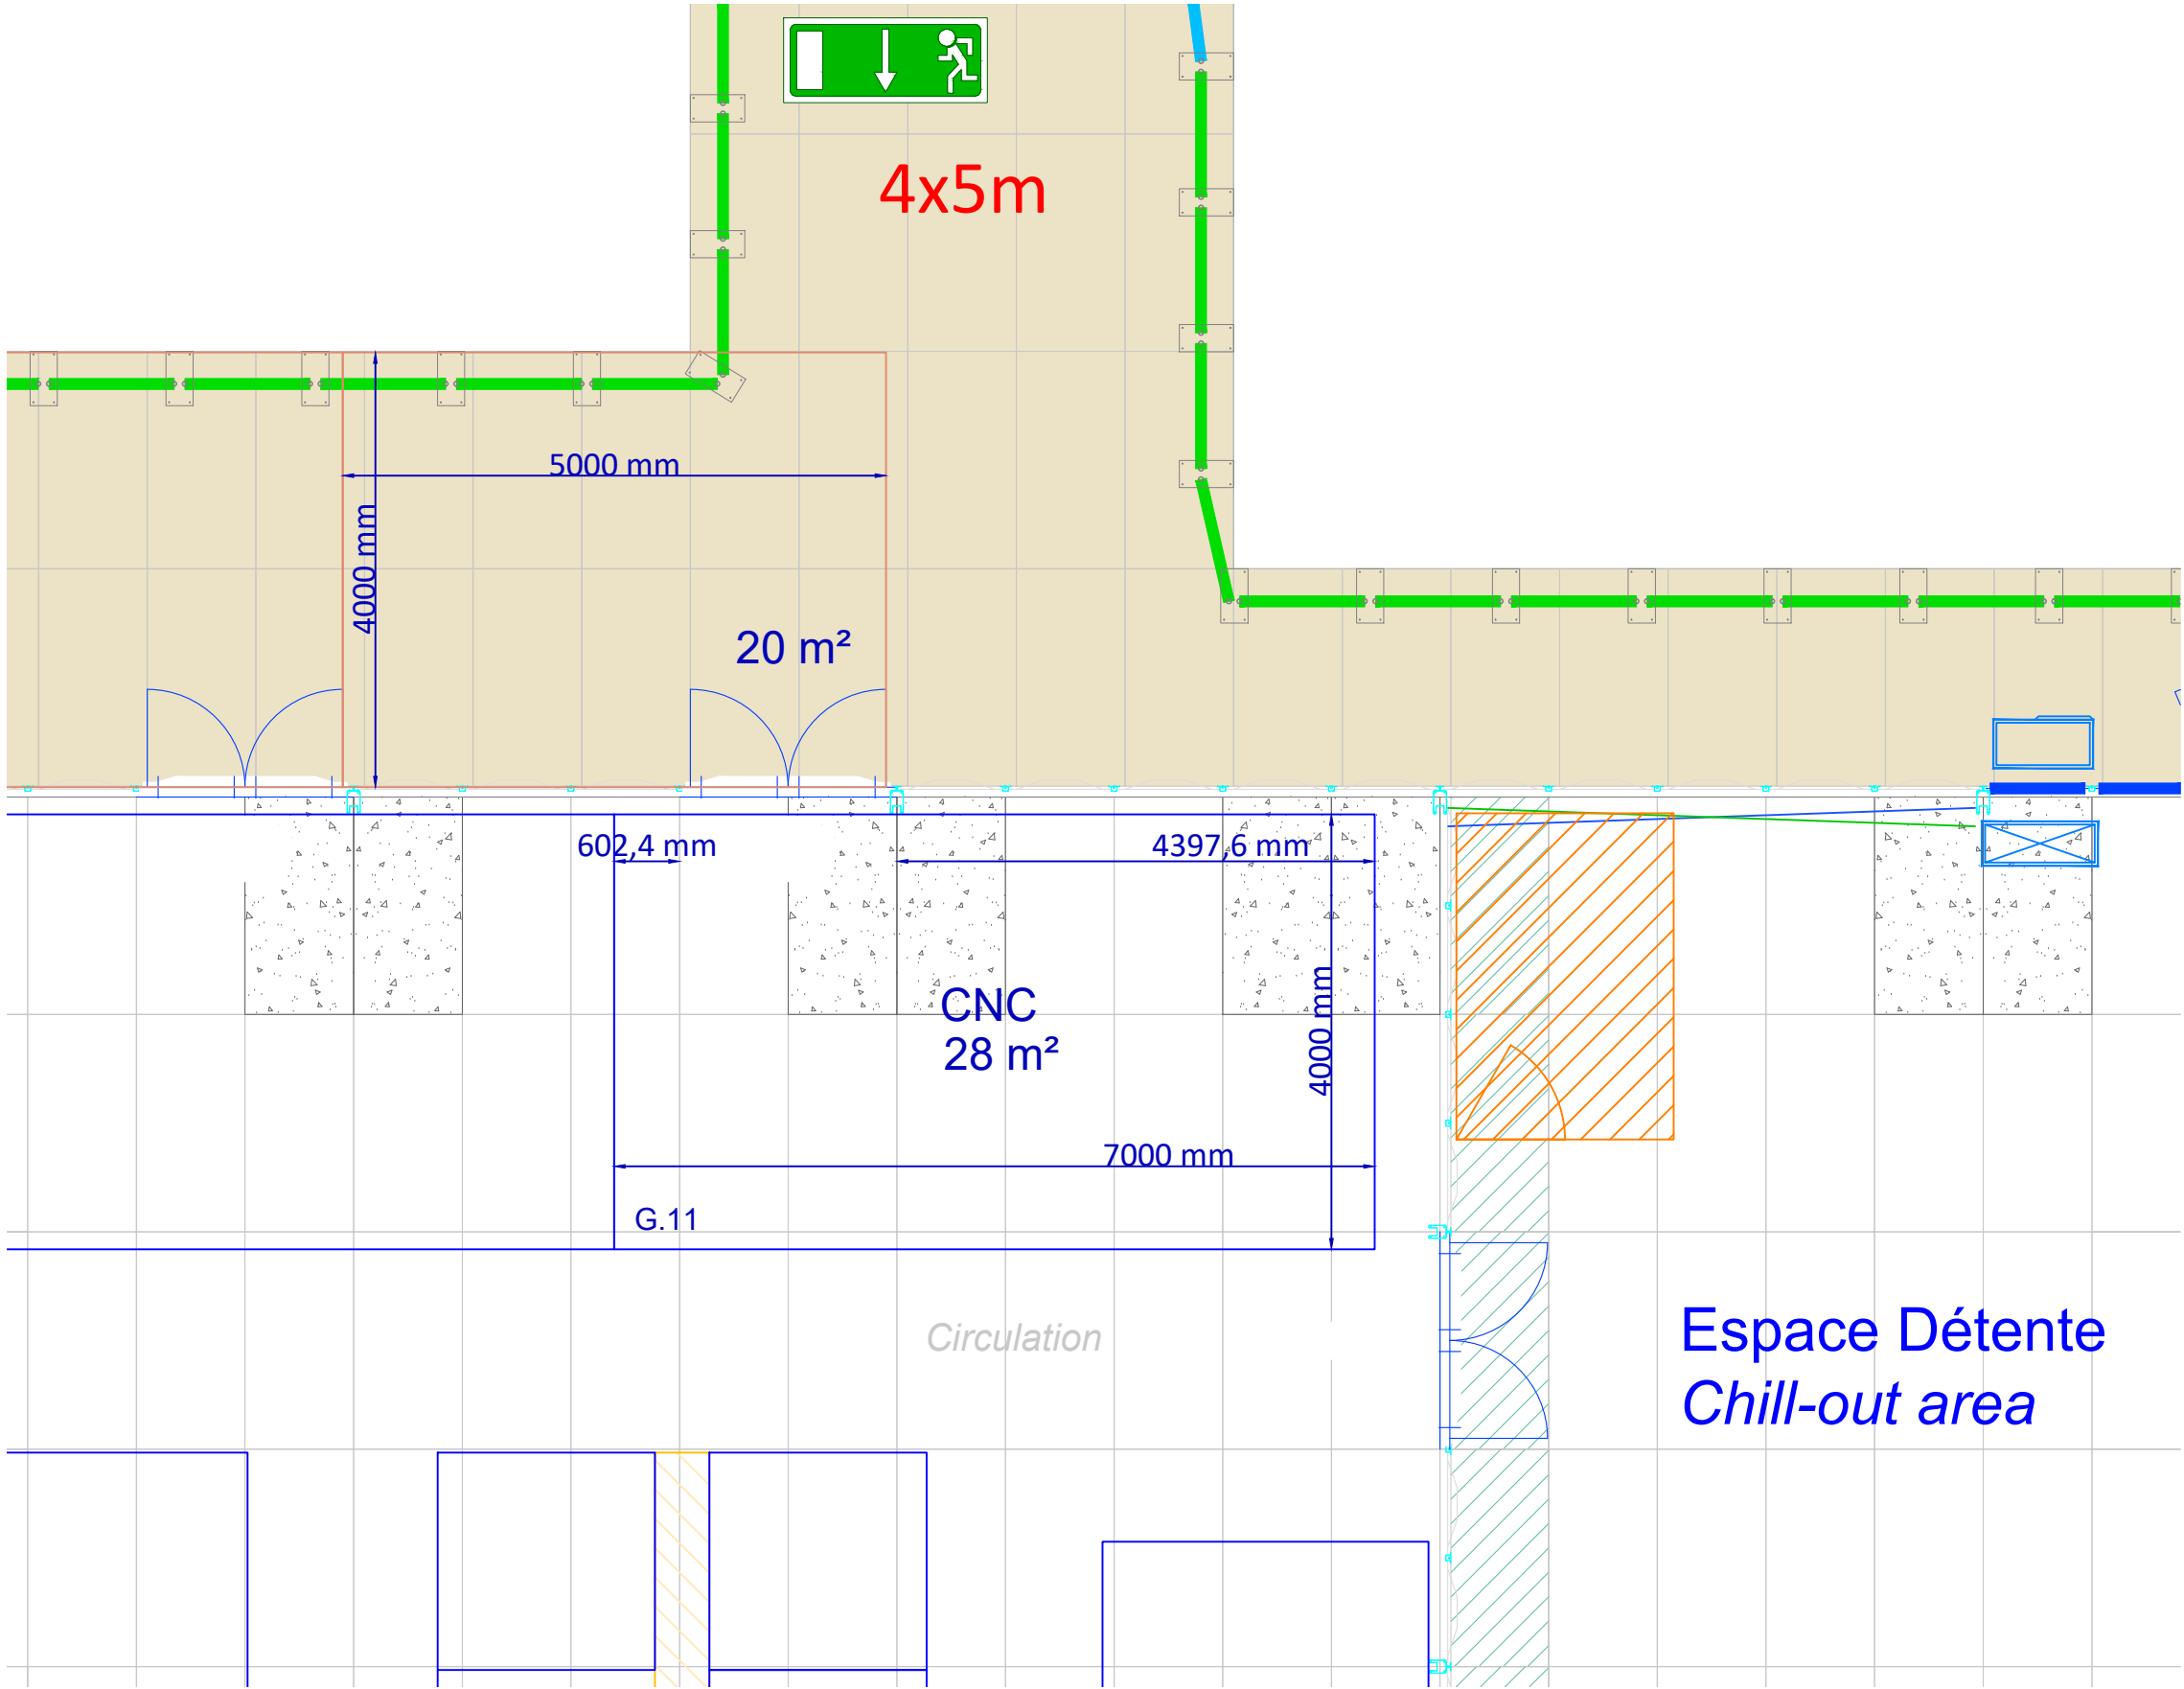

LEGENDE

Traçage surface de stand
Stand surface marking

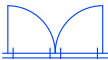

Double porte vitrée
Glass double door



Coulloir technique non accessible
Non accessible technical corridor



Plancher béton (recouvert de moquette pour les stands équipés)
Concrete flooring (covered by carpet for equipped stands)

Dessinateur :
Chargée de production

Destinataire :
Société exposante ou décorateur
Exhibiting or decorating company

Date de mise à jour :
26-03-26

Projet :
Salon Mifa 2026

Titre :
Aménagement prévisionnel du salon



Salon MIFA 2026
Du 23 au 26 juin 2026
Parc Charles Bosson
ANNECY

IMAGE &
INDUSTRIES
CRÉATIVES