


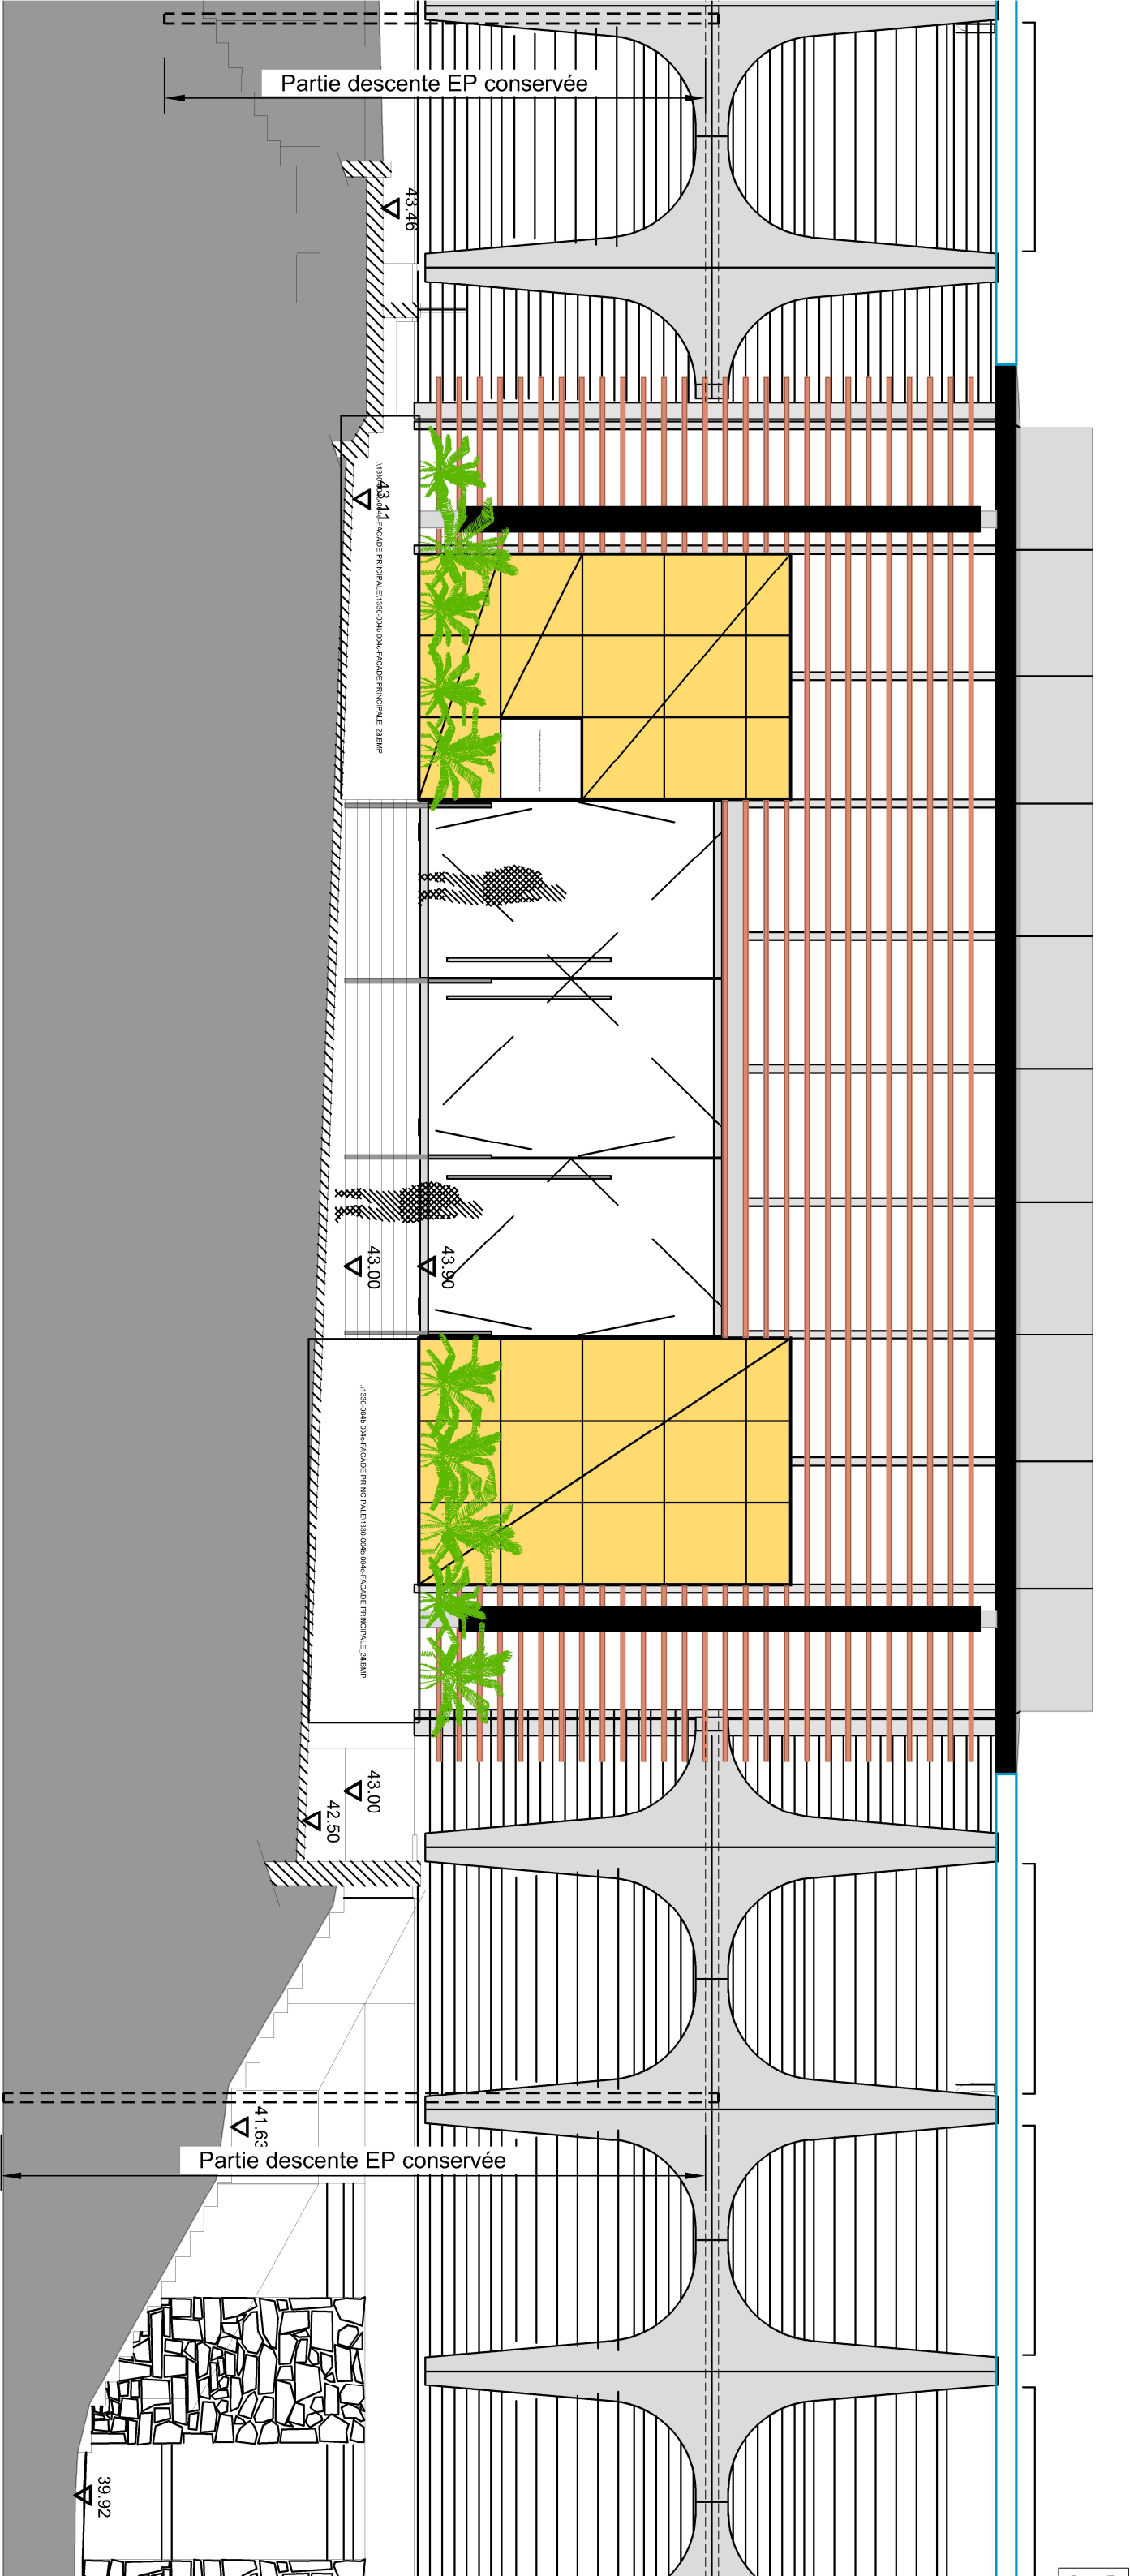

FACADE NORD PROJET