
VUE EN PLAN MASSE DE L'ETAT ACTUEL

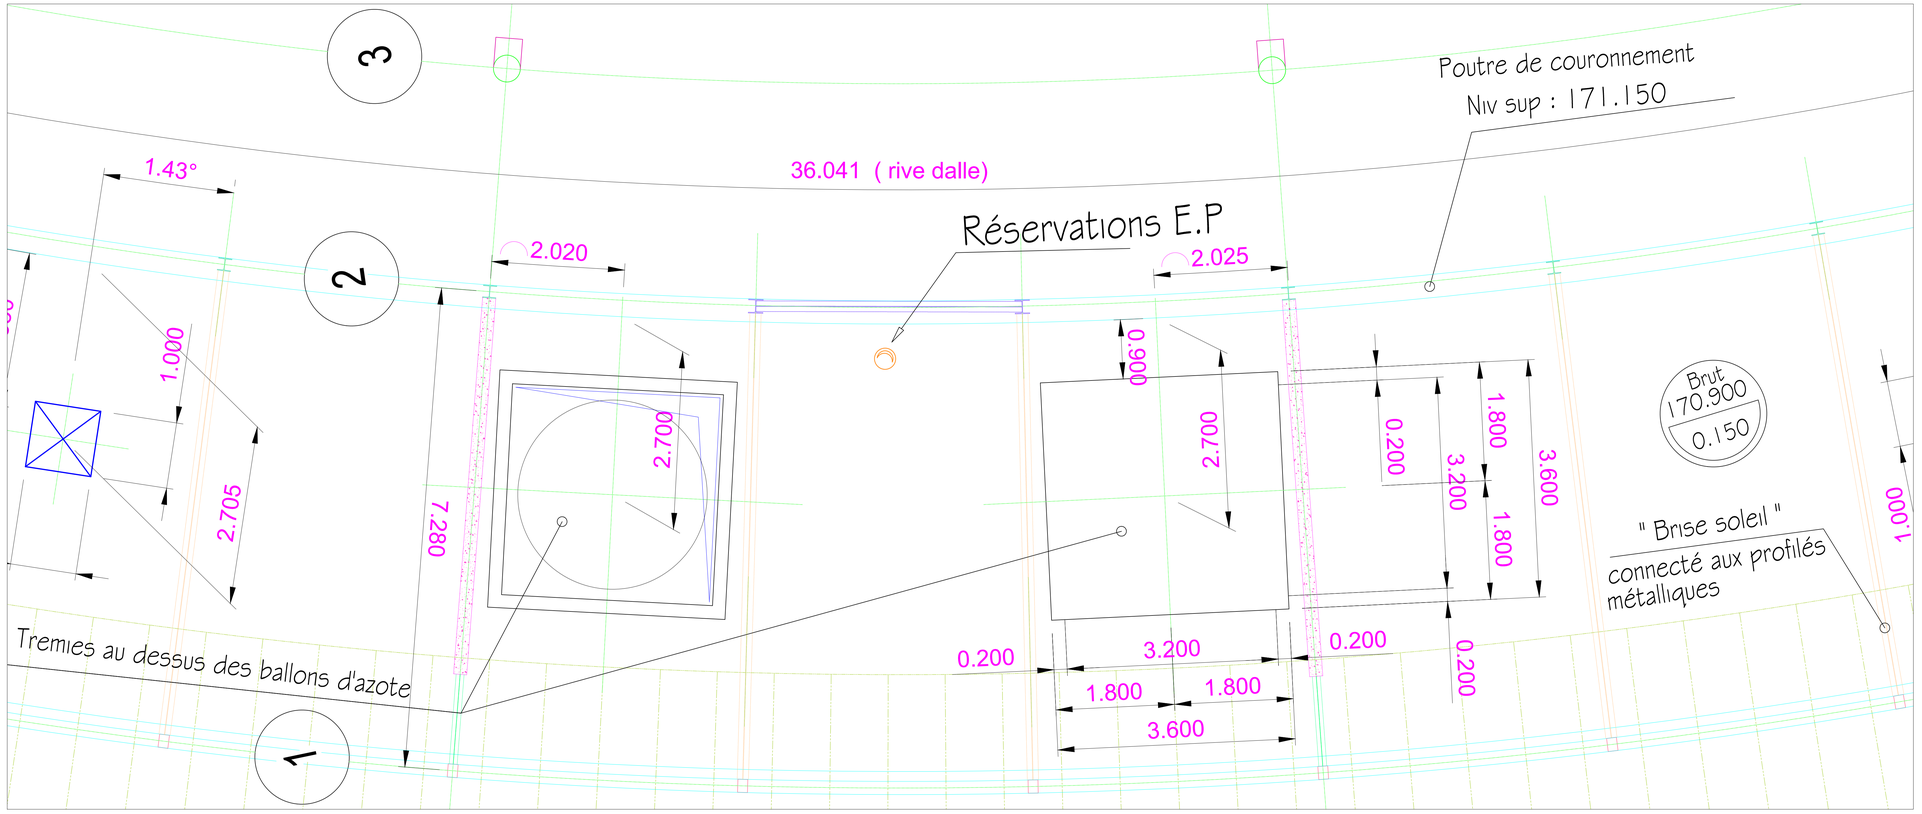

LEGENDE :


- Réservations E.P
- Exutoire de fumé R17 pneumatique compris grille anti-chute
- Position des pied de citerne
- Citerne Ø3m
- Tremies au dessus des ballons d'azote


DOCUMENT EN REFERENCE :

- SOFREN SOL CH00000 MOE NTC 002 - Note de Faisabilité
- SOFREN SOL CH00000 CIV NTC 001 - Note de calcul
- EXE-ECI-A-G-06-131-B_dallage

Voile en maçonnerie

VUE EN PLAN MASSE DE L'ETAT PROJETE

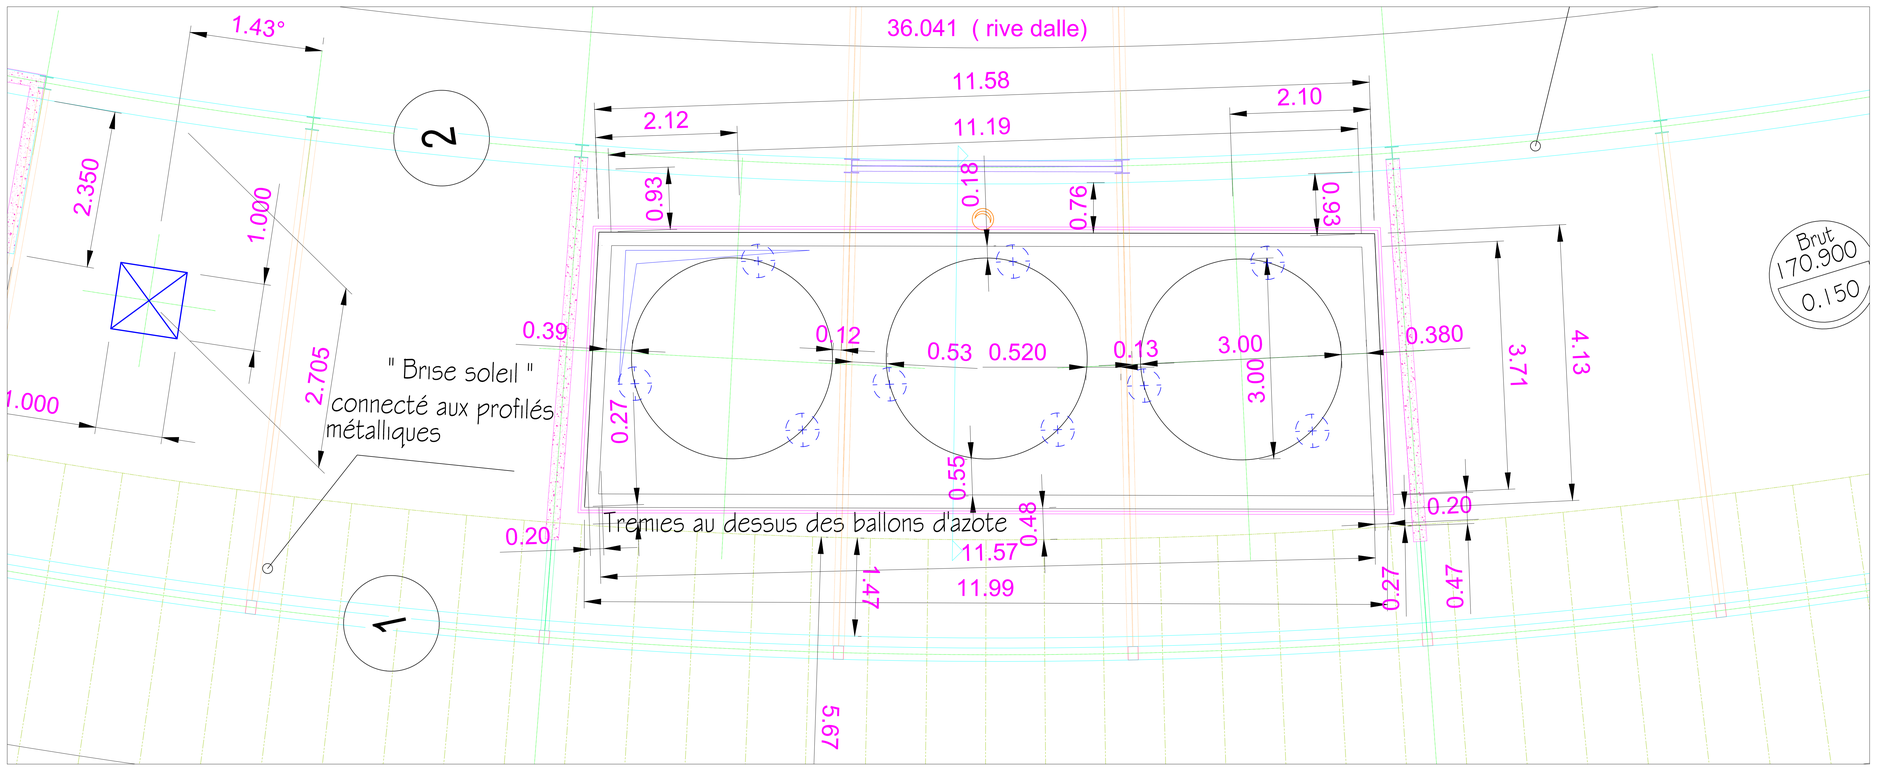

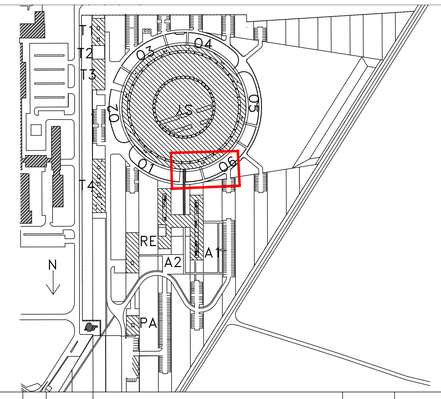

07/2026	B	NOI	2 EME EMISSION	MSD	CBT
06/2026	A	NOI	1 ERE EMISSION Initial issue	MSD	CBT
DATES Dates	REV Rev	ETABLI Prepared by	MODIFICATIONS Revisions	VERIFIE Checked by	APPROUVE Approved by

Libellé :
Wording :

MISE A NIVEAU STOCKAGE NORD D'AZOTE LIQUIDE


PLAN MASSE DE L'ETAT EXISTANT ET PROJETE

CE DOCUMENT NE PEUT ETRE UTILISE, COMMUNIQUE OU REPRODUIT SANS AUTORISATION ECRITE DE SOFRENGROUP (LOI DU 11/03/1957)
This document belongs to SOFRENGROUP. It cannot be reproduced and/or transmitted without authorization. (Law of 03/11/1957)


INTERVENANT	IDENTIFIANT	REV		
	DOSSIER :			PHASE FAISA
				TYPE DOC PI
			RET	ECHELLE MULTI
Maitrise d'oeuvre VULCAIN ENGINEERING GROUP	VULCAIN SOL CH00439 CIV PLA 001	B		FORMAT A0
Client SOLEIL SYNCHROTRON				SPEC GC
				PAGE 02 / 02

DAO

VUE EN PLAN DE L'ETAT ACTUEL

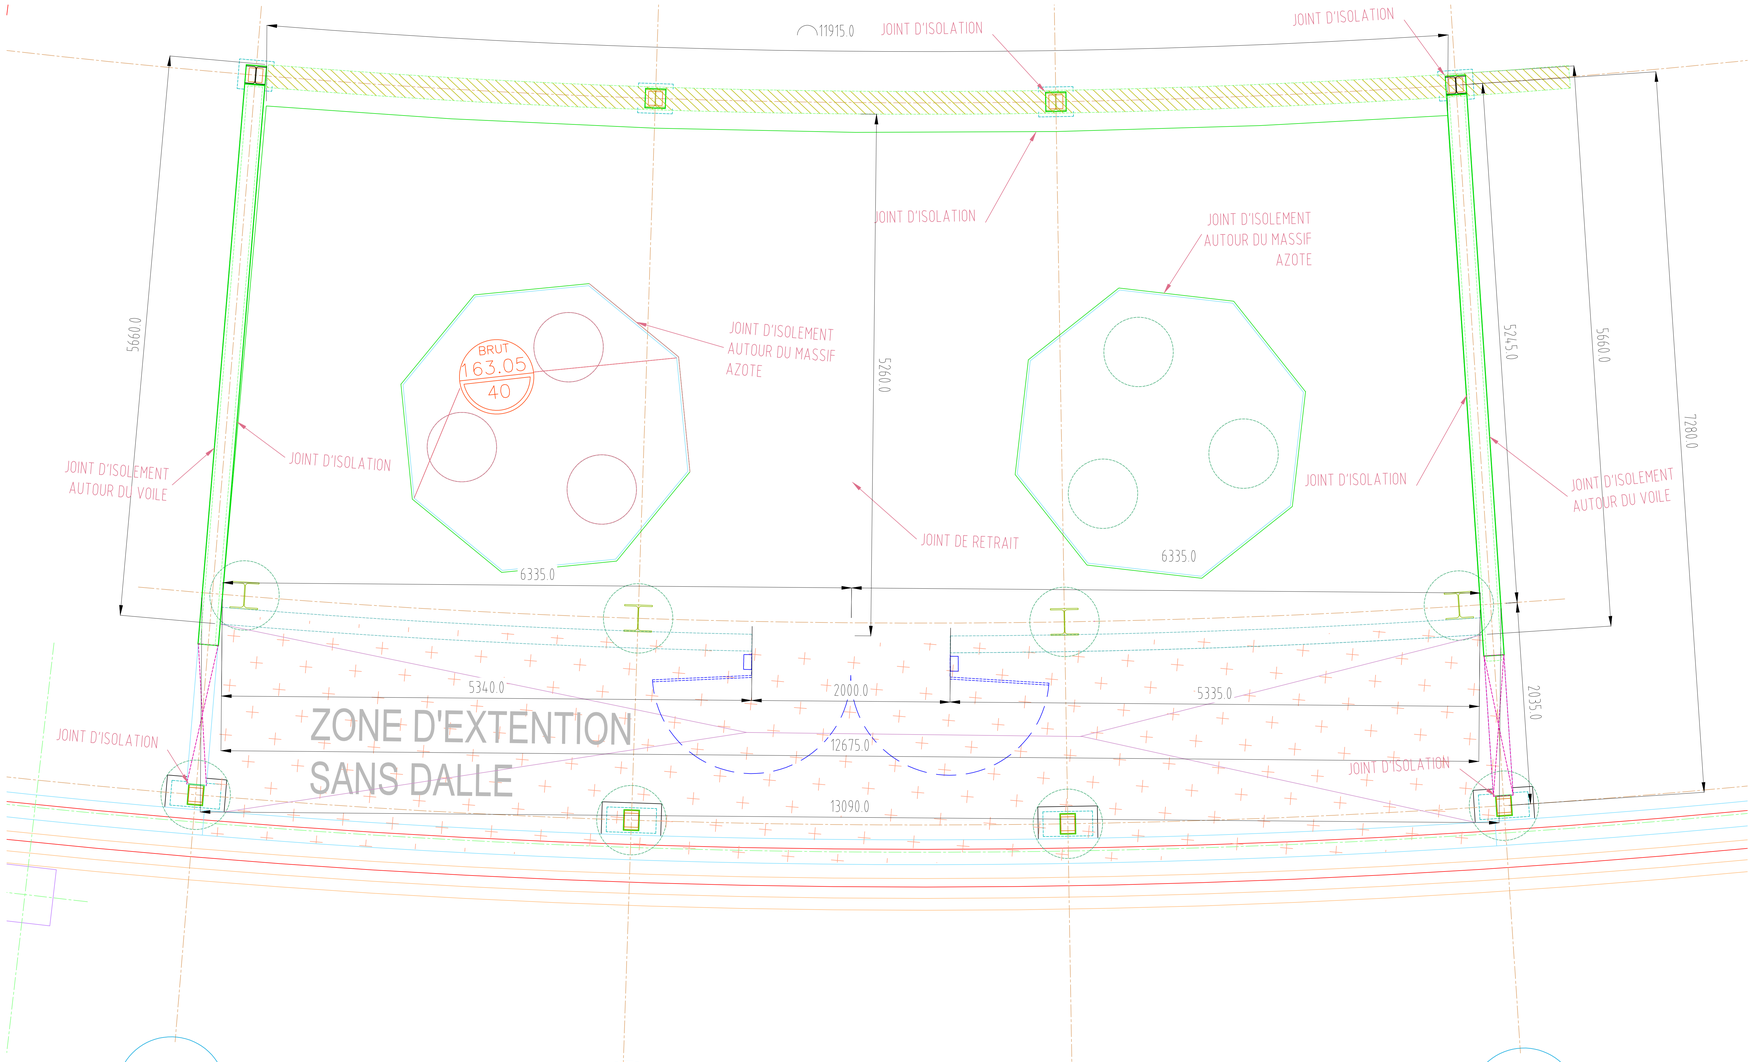

COUPE SUR TOITURE DE L'ETAT ACTUEL

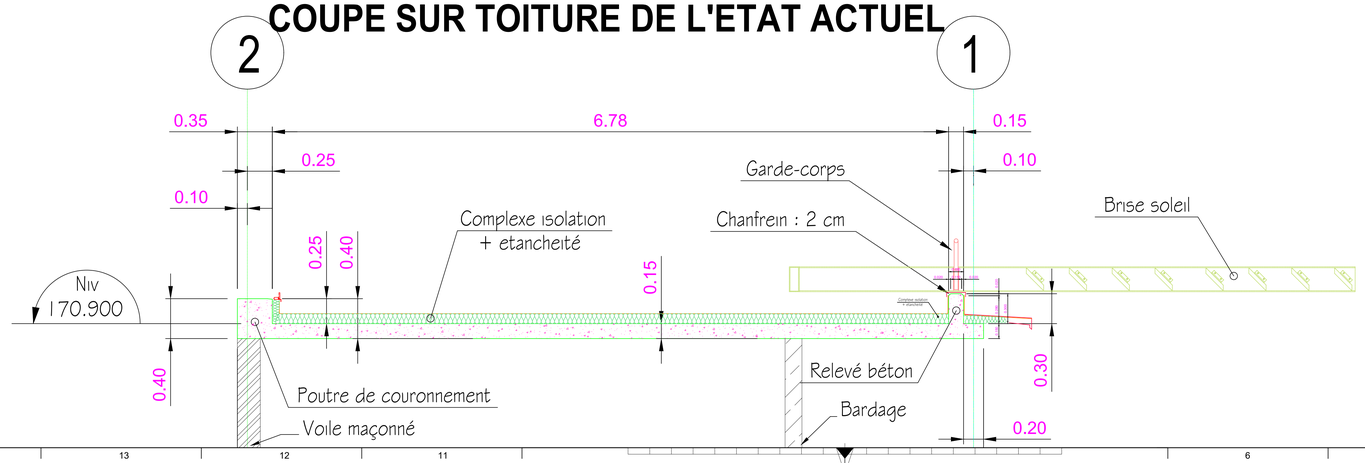


LEGENDE :

Position des pied de citerne

Emprise citerne Ø3m

DOCUMENT EN REFERENCE :

- SOFREN SOL CH00000 MOE NTC 002 – Note de Faisabilité
- SOFREN SOL CH00000 CIV NTC 001 – Note de calcul
- EXE-ECI-A-G-06-131-B_dallage

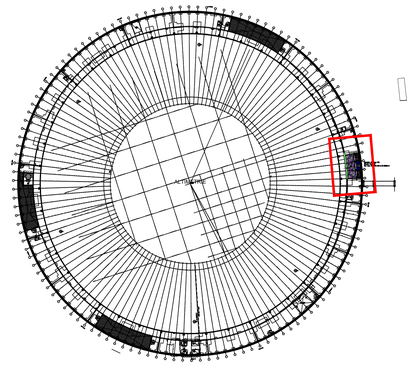

DATES Dates	REV Rev	ETABLI Prepared by	MODIFICATIONS Revisions	VERIFIE Checked by	APPROUVE Approved by
07/2026	B	NOI	2 EME EMISSION	MSD	CBT
06/2026	A	NOI	1 ERE EMISSION Initial issue	MSD	CBT

Libellé :
Wording :

MISE A NIVEAU STOCKAGE NORD D'AZOTE LIQUIDE

PLAN EXISTANT + COUPES DE DETAIL
ZONE NORD


CE DOCUMENT NE PEUT ETRE UTILISE, COMMUNIQUE OU REPRODUIT SANS AUTORISATION ECRITE DE SOFRENGROUP (LOI DU 11/03/1957)
This document belongs to SOFRENGROUP. It cannot be reproduced and/or transmitted without authorization. (Law of 03/11/1957)

INTERVENANT	IDENTIFIANT	REV		
	DOSSIER :		REF	PHASE FAISA
				TYPE DOC PI
Maitrise d'oeuvre VULCAIN ENGINEERING GROUP	VULCAIN SOL CH00439 CIV PLA 001	B		ECHELLE MULTI
				FORMAT A0
Client SOLEIL SYNCHROTRON				SPEC GC
				PAGE 01 / 02

DAO


VUE EN PLAN PROJETE

Ech : 1/20

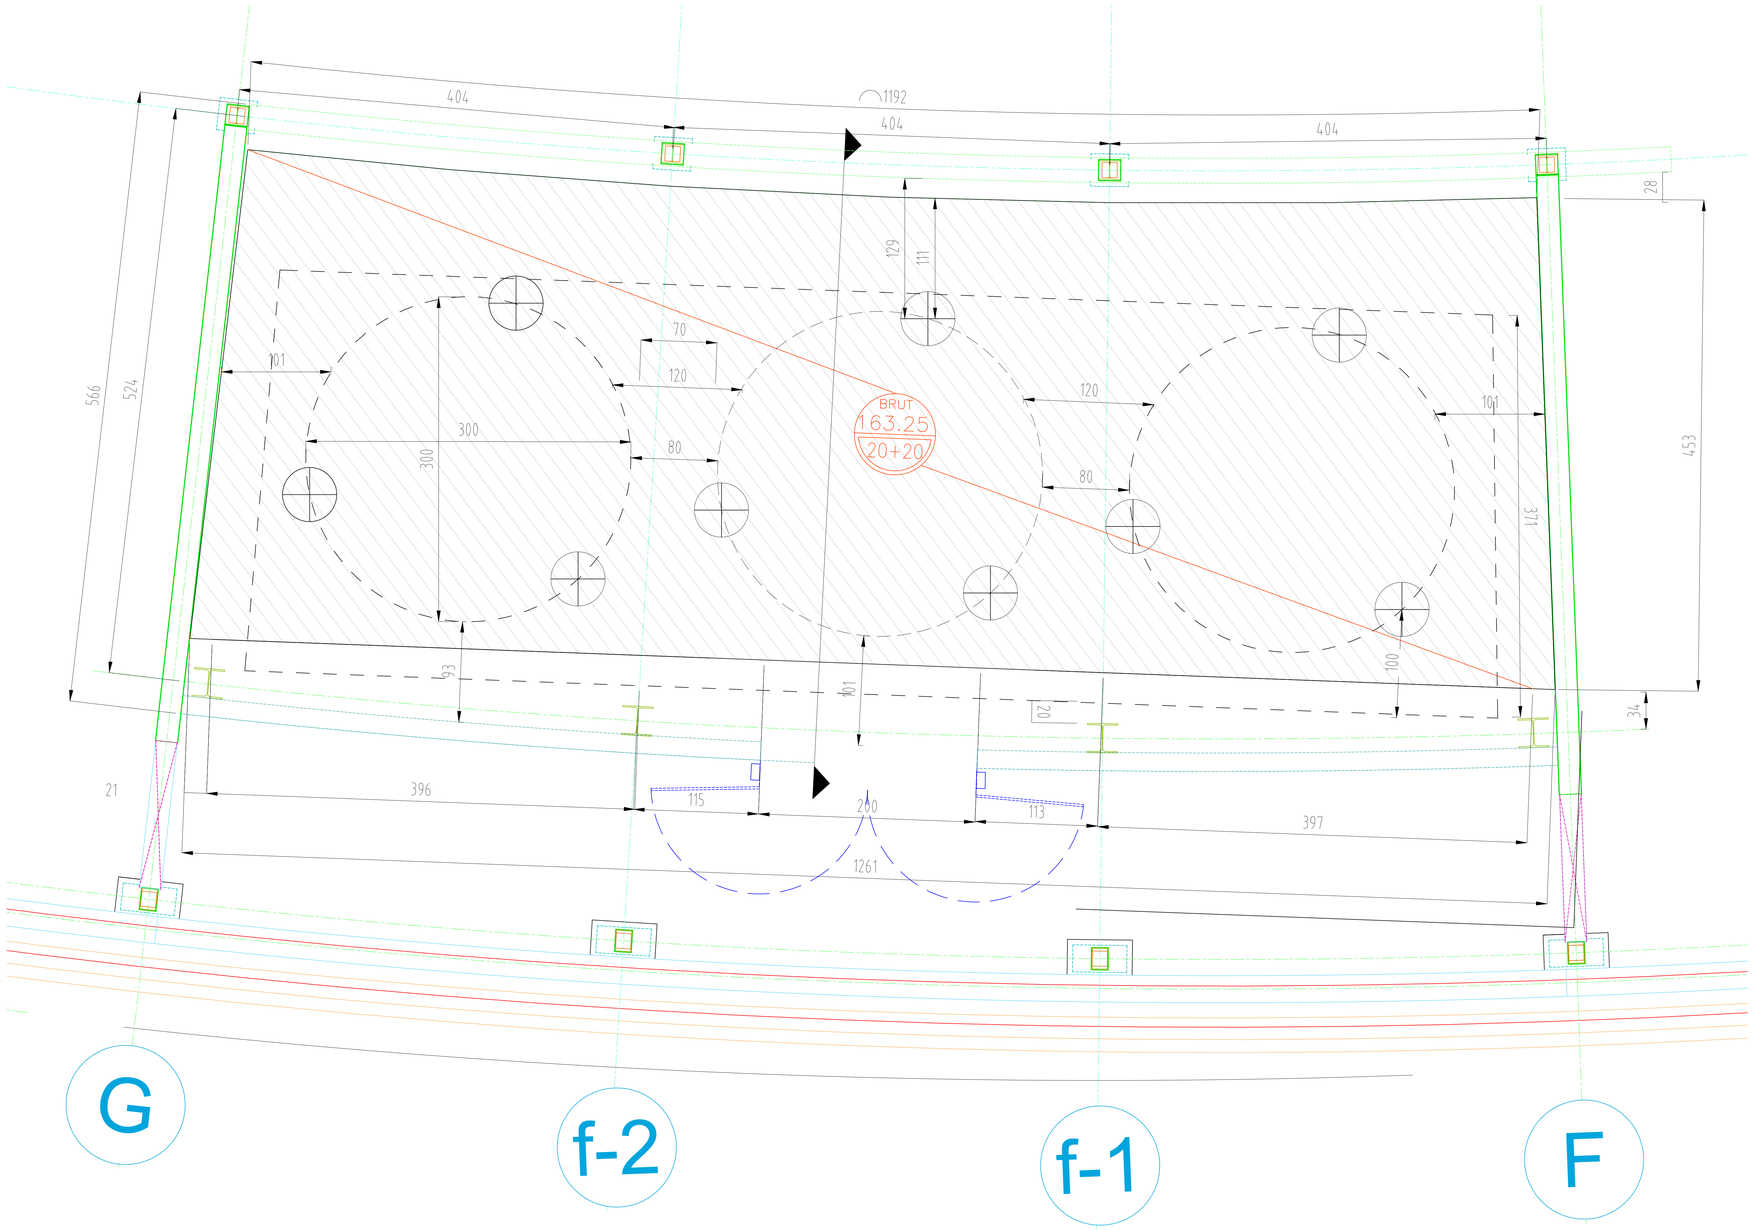

COUPE SUR DALLAGE

Ech : 1/10

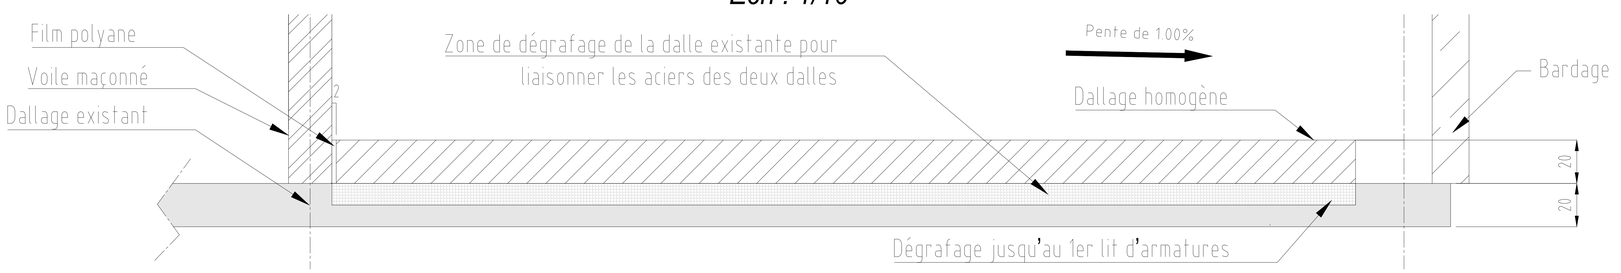

LEGENDE :

Position des pied de citerne

Emprise citerne Ø3m


Dallage homogène à créer composé d'armatures HA 25 et HA 32 sur les zones les plus contraintes

NOTA :

- Les cotes sont exprimées en cm
- Les niveaux sont exprimés en m

DOCUMENT EN REFERENCE :

- SOFREN SOL CH00000 MOE NTC 002 - Note de Faisabilité
- SOFREN SOL CH00000 CIV NTC 001 - Note de calcul
- EXE-ECI-A-G-06-131-B_dallage

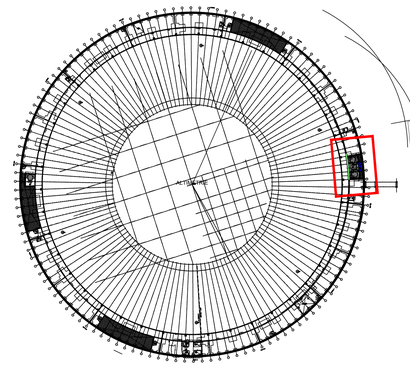

DATES Dates	REV Rev	ETABLI Prepared by	MODIFICATIONS Revisions	VERIFIE Checked by	APPROUVE Approved by
07/2026	B	NOI	2 EME EMISSION	MSD	CBT
06/2026	A	NOI	1 ERE EMISSION Initial issue	MSD	CBT

Libellé :
Wording :

MISE A NIVEAU STOCKAGE NORD D'AZOTE LIQUIDE

PLAN PROJETE + COUPE SUR DALLAGE


ZONE NORD

CE DOCUMENT NE PEUT ETRE UTILISE, COMMUNIQUE OU REPRODUIT SANS AUTORISATION ECRITE DE SOFRENGROUP (LOI DU 11/03/1957)
This document belongs to SOFRENGROUP. It cannot be reproduced and/or transmitted without authorization. (Law of 03/11/1957)


INTERVENANT	IDENTIFIANT	REV		
Sous-traitant	DOSSIER :		REF	PHASE FAISA
				TYPE DOC PI
VULCAIN ENGINEERING GROUP	VULCAIN SOL CH00439 CIV PLA 001	B		ECHELLE MULTI
				FORMAT A0
Client SOLEIL SYNCHROTRON				SPEC GC
				PAGE 01 / 02

DAO


COUPE SUR TOITURE :ETAT ACTUEL

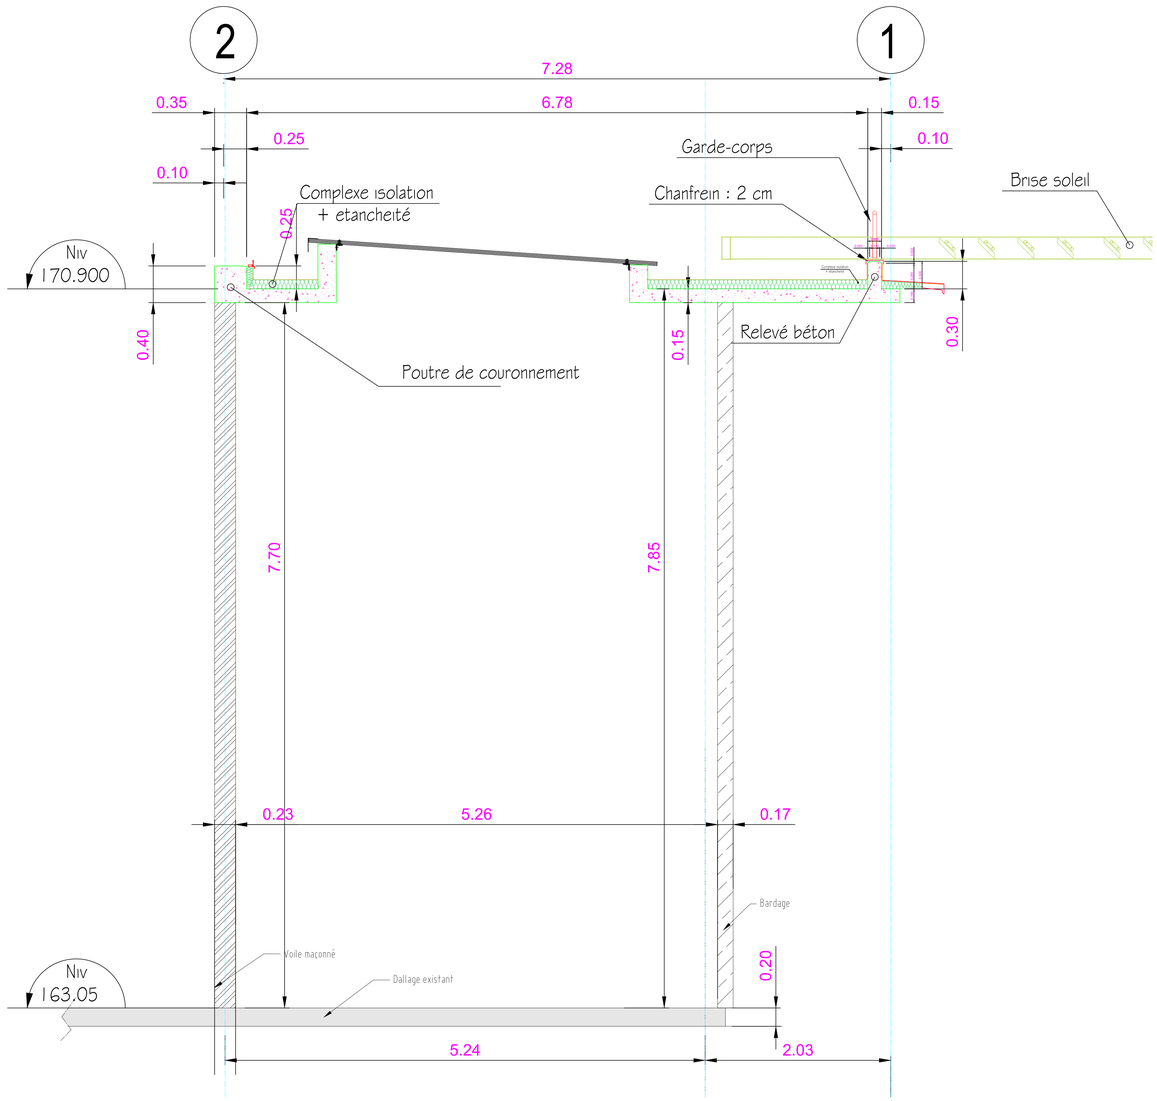

DETAIL 2

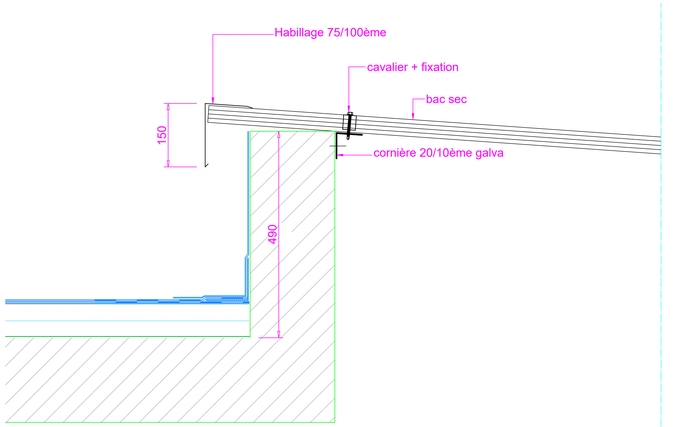


DETAIL 1

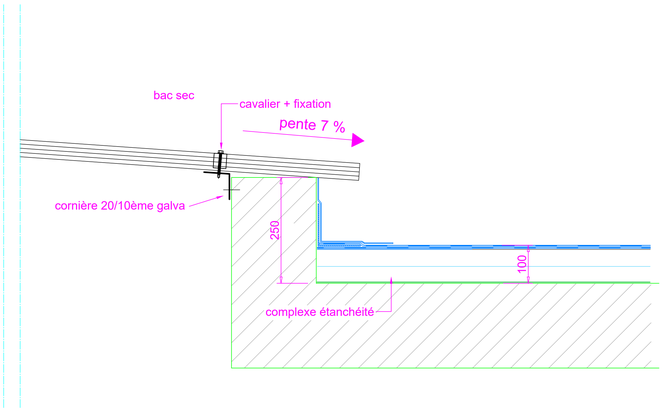


DOCUMENT EN REFERENCE :


- SOFREN SOL CH00000 MOE NTC 002 - Note de Faisabilité
- SOFREN SOL CH00000 CIV NTC 001 - Note de calcul
- EXE-ECI-A-G-06-131-B_dallage

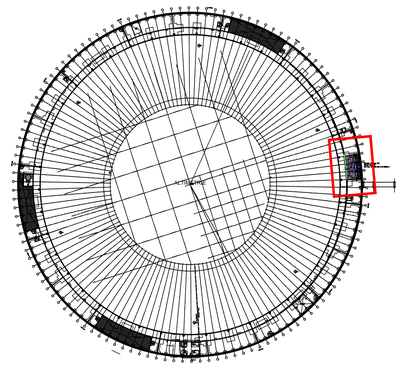

COUPE DE PRINCIPE : JONCTION DALLE, GARDE-CORPS ET BRISE-SOLEIL

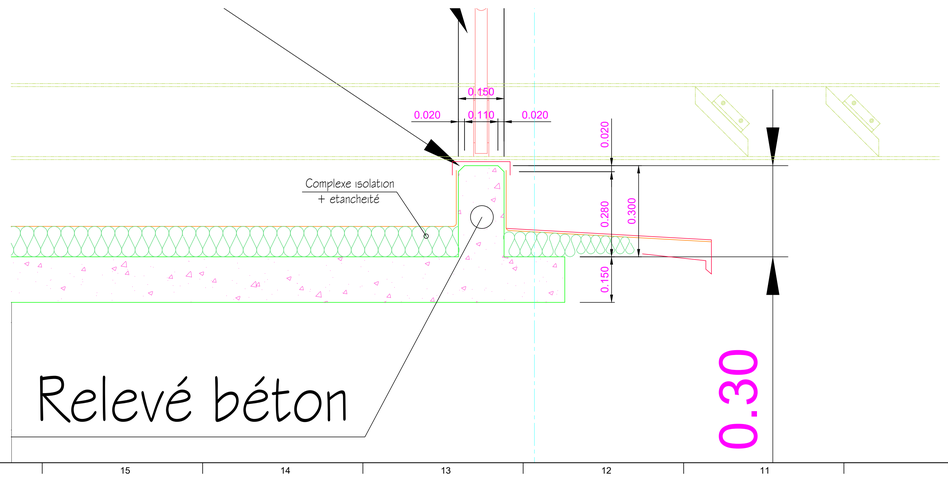

COUPE SUR TREMIES AU DESSUS DES BALLONS D'AZOTE

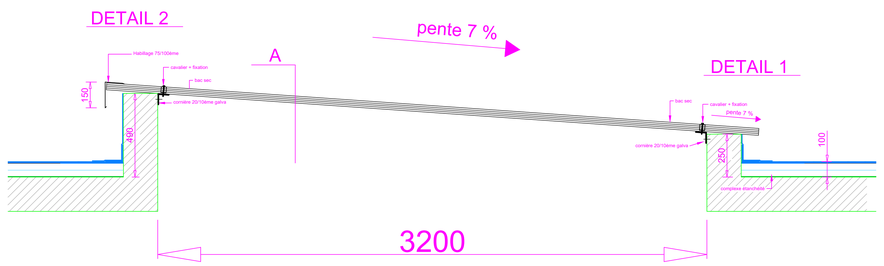

07/2026	B	NOI	2 EME EMISSION	MSD	CBT
06/2026	A	NOI	1 ERE EMISSION Initial issue	MSD	CBT
DATES Dates	REV Rev	ETABLI Prepared by	MODIFICATIONS Revisions	VERIFIE Checked by	APPROUVE Approved by

Libellé :
Wording :

MISE A NIVEAU STOCKAGE NORD D'AZOTE LIQUIDE

COUPE SUR TREMIES AU DESSUS DES BALLONS D'AZOTE


CE DOCUMENT NE PEUT ETRE UTILISE, COMMUNIQUE OU REPRODUIT SANS AUTORISATION ECRITE DE SOFRENGROUP (LOI DU 11/03/1957)
This document belongs to SOFRENGROUP. It cannot be reproduced and/or transmitted without authorization. (Law of 03/11/1957)

INTERVENANT	IDENTIFIANT	REV		
	DOSSIER :			PHASE FAISA
				TYPE DOC PI
Maîtrise d'oeuvre VULCAIN ENGINEERING GROUP	VULCAIN SOL CH00439 CIV PLA 001	B	REF	ECHELLE MULTI
				FORMAT A0
Client SOLEIL SYNCHROTRON				SPEC GC
				PAGE 01 / 02


DAO

COUPE SUR TREMIES AU DESSUS DES BALLONS D'AZOTE

COUPE SUR TOITURE ETAT PROJETE

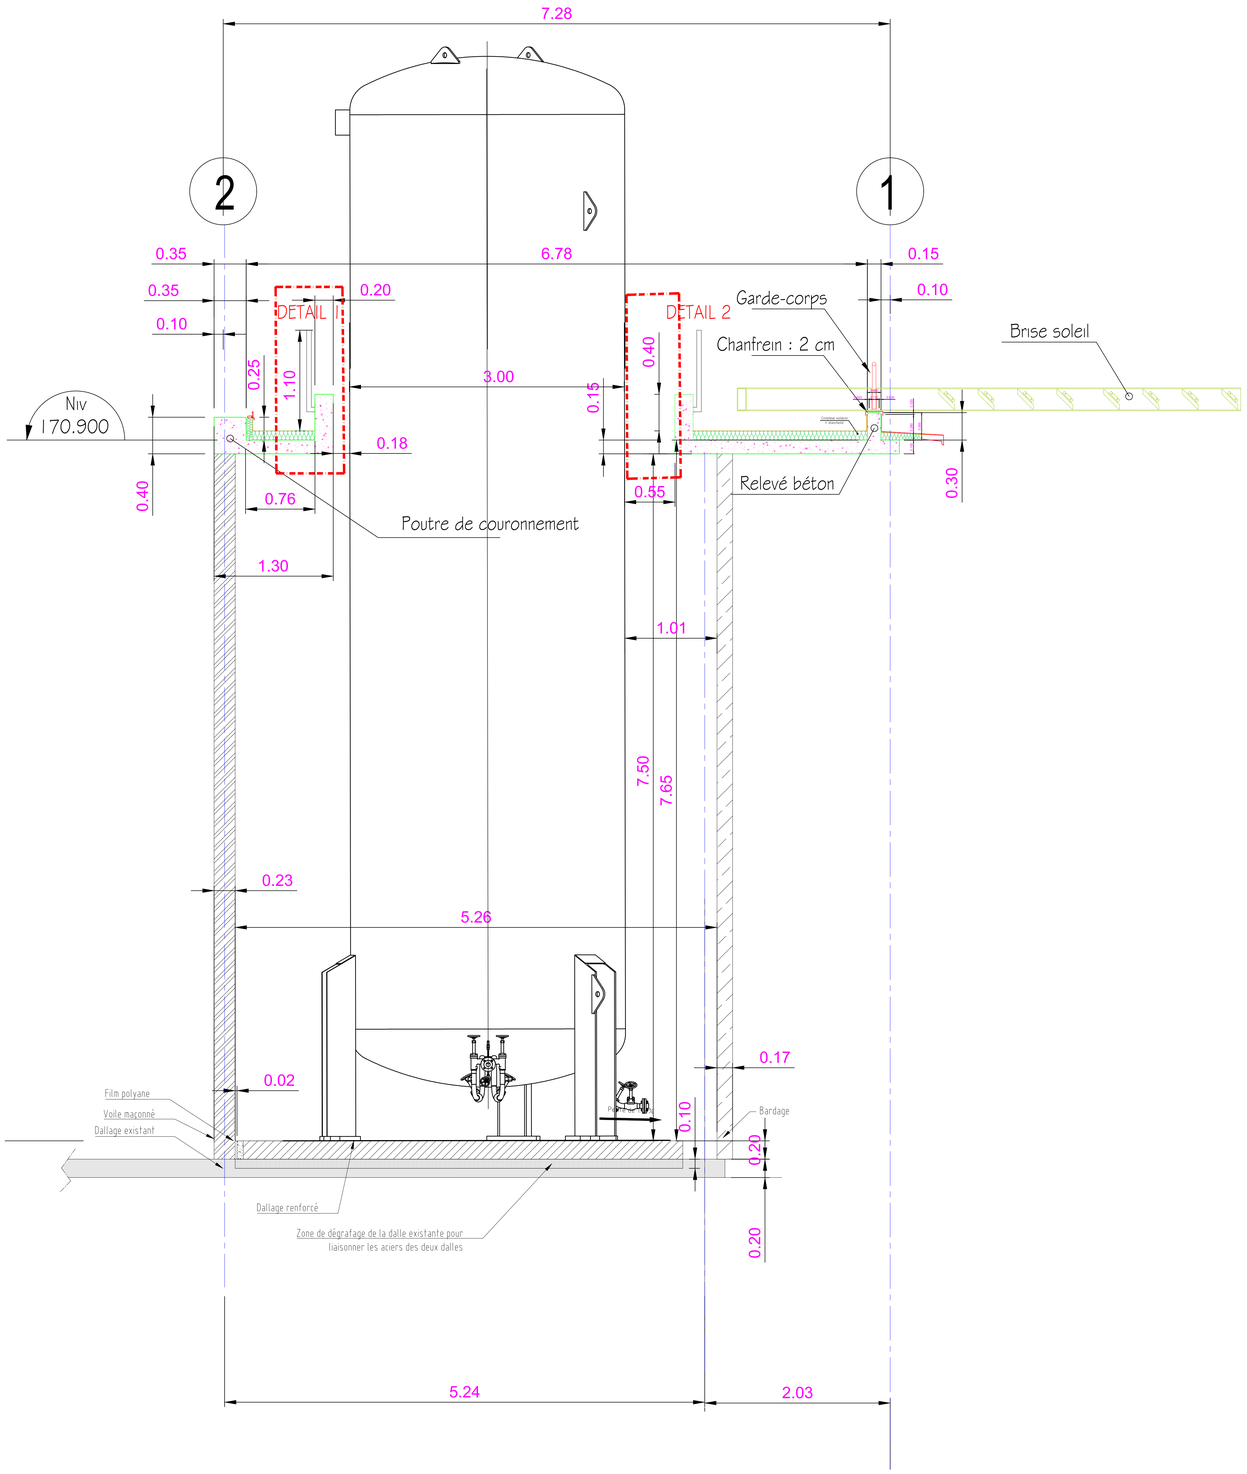


DETAILS JONCTION TOITURE - GARDE CORPS

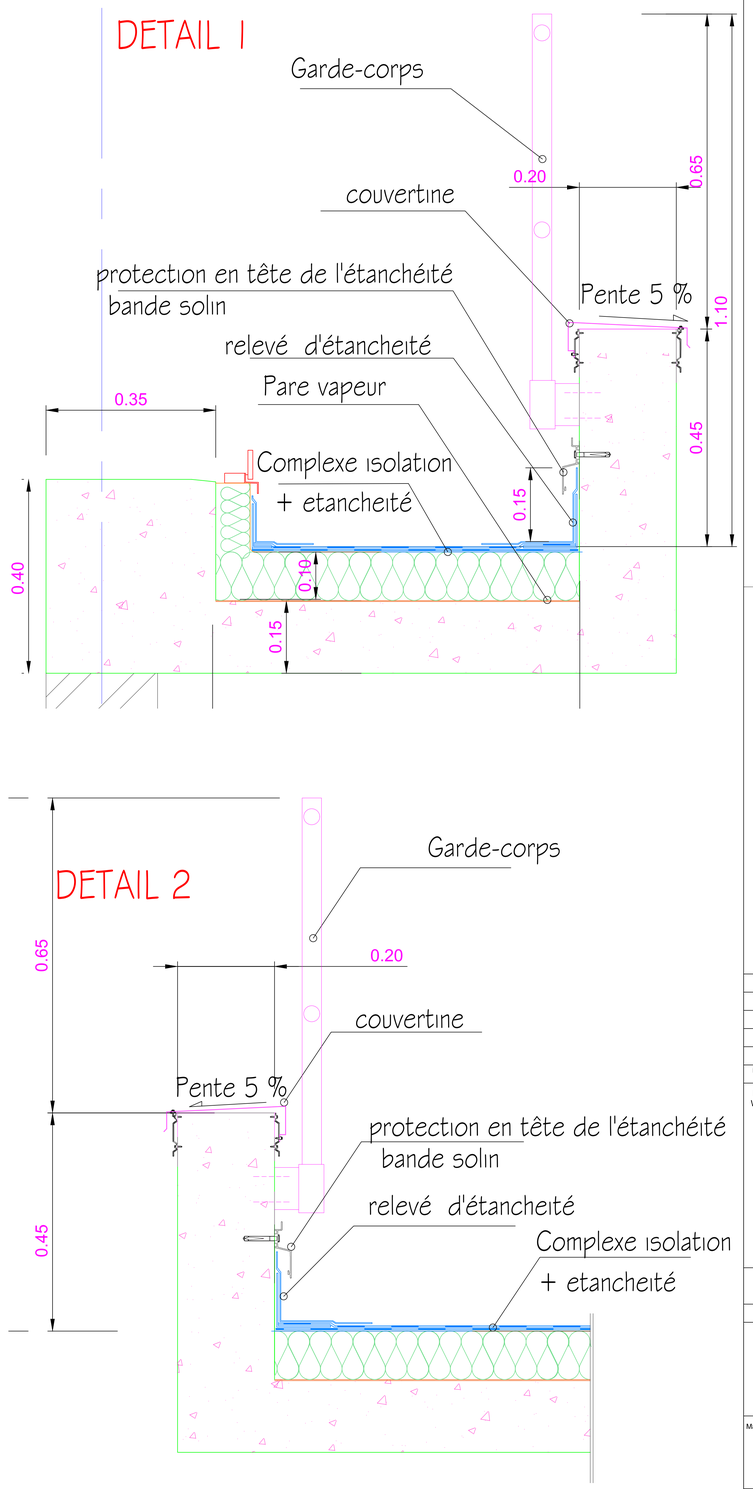

DOCUMENT EN REFERENCE :

- SOFREN SOL CH00000 MOE NTC 002 - Note de Faisabilité
- SOFREN SOL CH00000 CIV NTC 001 - Note de calcul
- EXE-ECI-A-G-06-131-B_dallage

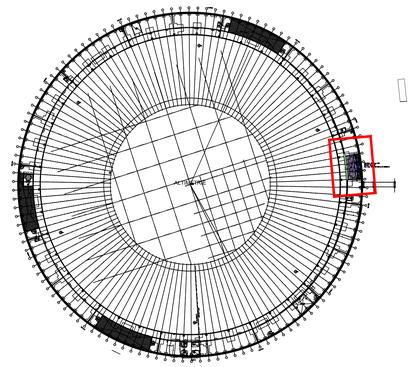

07/2026	B	NOI	2 EME EMISSION	MSD	CBT
06/2026	A	NOI	1 ERE EMISSION Initial issue	MSD	CBT
DATES Dates	REV Rev	ETABLI Prepared by	MODIFICATIONS Revisions	VERIFIE Checked by	APPROUVE Approved by

Libellé :
Wording :


MISE A NIVEAU STOCKAGE NORD D'AZOTE LIQUIDE

DETAILS JONCTION TOITURE - GARDE CORPS
COUPE SUR TREMIES AU DESSUS DES BALLONS D'AZOTE

CE DOCUMENT NE PEUT ETRE UTILISE, COMMUNIQUE OU REPRODUIT SANS AUTORISATION ECRITE DE SOFRENGROUP (LOI DU 11/03/1957)
This document belongs to SOFRENGROUP. It cannot be reproduced and/or transmitted without authorization. (Law of 03/11/1957)


INTERVENANT	IDENTIFIANT	REV		
	DOSSIER :		REF	PHASE FAISA
				TYPE DOC PI
				ECHELLE MULTI
Maitrise d'oeuvre VULCAIN ENGINEERING GROUP	VULCAIN SOL CH00439 CIV PLA 001	B		FORMAT A0
Client SOLEIL SYNCHROTRON				SPEC GC
				PAGE 01 / 02

FACADE SUR BARDAGE EN BOIS-STOCKAGE NORD D'AZOTE LIQUIDE

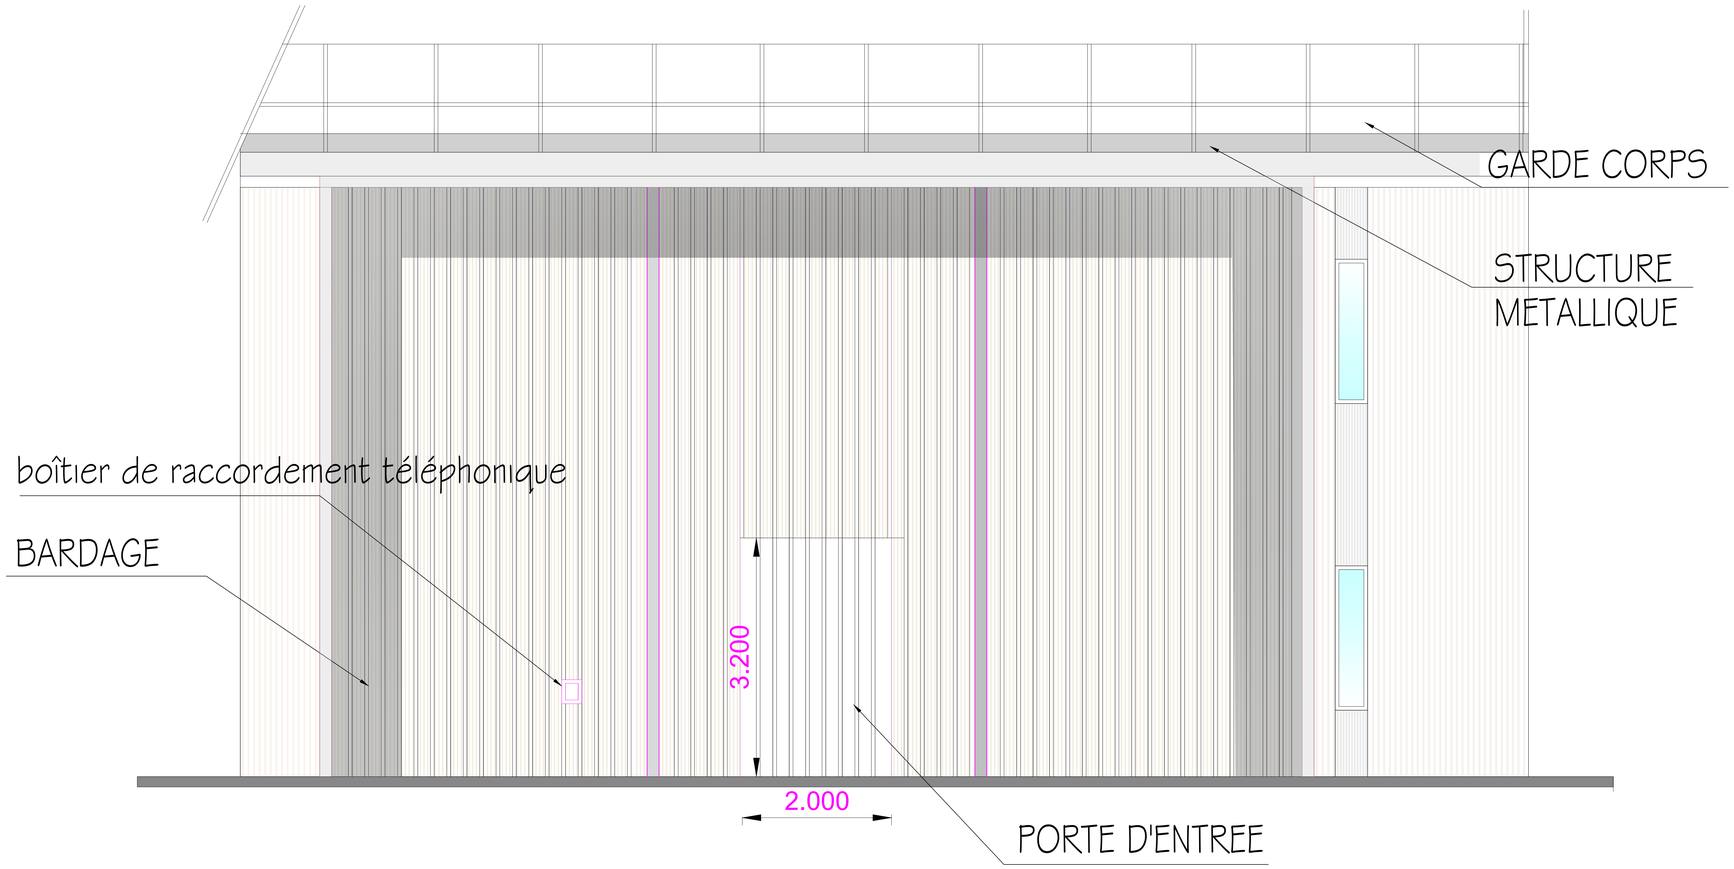


DOCUMENT EN REFERENCE :


- SOFREN SOL CH00000 MOE NTC 002 - Note de Faisabilité
- SOFREN SOL CH00000 CIV NTC 001 - Note de calcul
- EXE-ECI-A-G-06-131-B_dallage

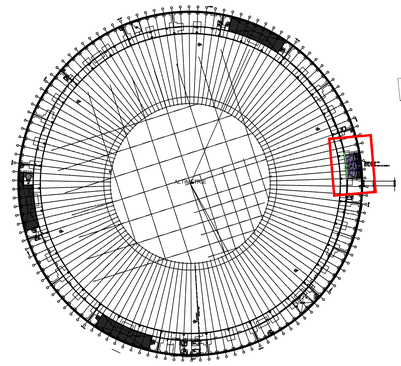


COUPE SUR L'ISOLANT :ETAT ACTUEL

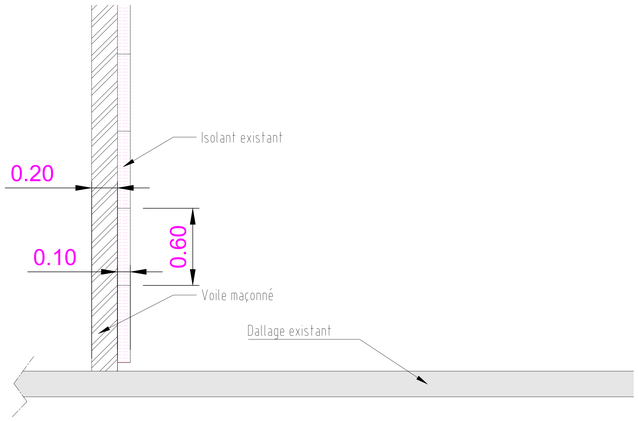

CONNEXION DE LA DALLE EXISTANTE

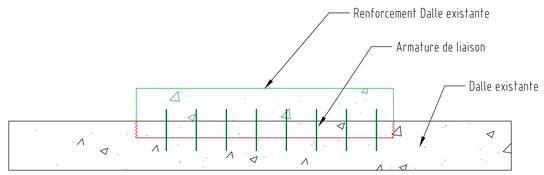

COUPE DE PRINCIPE :REHAUSSE DE L'ISOLANT ETAT PROJETE

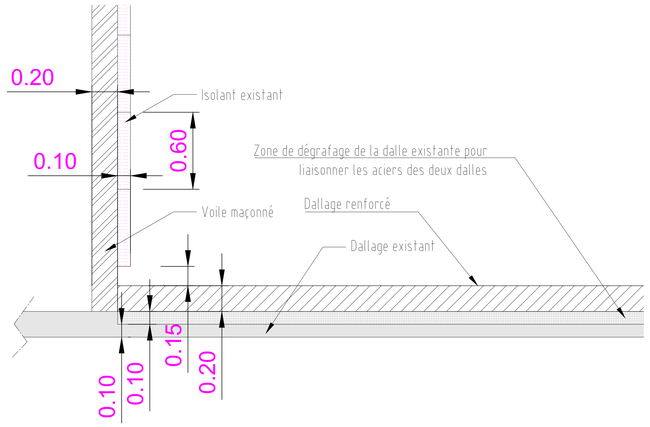

07/2026	B	NOI	2 EME EMISSION	MSD	CBT
06/2026	A	NOI	1 ERE EMISSION Initial issue	MSD	CBT
DATES Dates	REV Rev	ETABLI Prepared by	MODIFICATIONS Revisions	VERIFIE Checked by	APPROUVE Approved by

Libellé :
Wording :

MISE A NIVEAU STOCKAGE NORD D'AZOTE LIQUIDE

Réhausse de l'isolant et renforcement dalle
FACADE SUR BARDAGE-STOCKAGE NORD D'AZOTE LIQUIDE

CE DOCUMENT NE PEUT ETRE UTILISE, COMMUNIQUE OU REPRODUIT SANS AUTORISATION ECRITE DE SOFRENGROUP (LOI DU 11/03/1957)
This document belongs to SOFRENGROUP. It cannot be reproduced and/or transmitted without authorization. (Law of 03/11/1957)

INTERVENANT	IDENTIFIANT	REV		
	DOSSIER :		REF	PHASE FAISA
				TYPE DOC PI
				ECHELLE MULTI
Maîtrise d'oeuvre VULCAIN ENGINEERING GROUP	VULCAIN SOL CH00439 CIV PLA 001	B		FORMAT A0
Client SOLEIL SYNCHROTRON				SPEC GC
				PAGE 01 / 02