



Elevation echelle 1/10

Tous les bois sont de section 75x75.

Toiture Contreplaqué marine épaisseur 22mm.

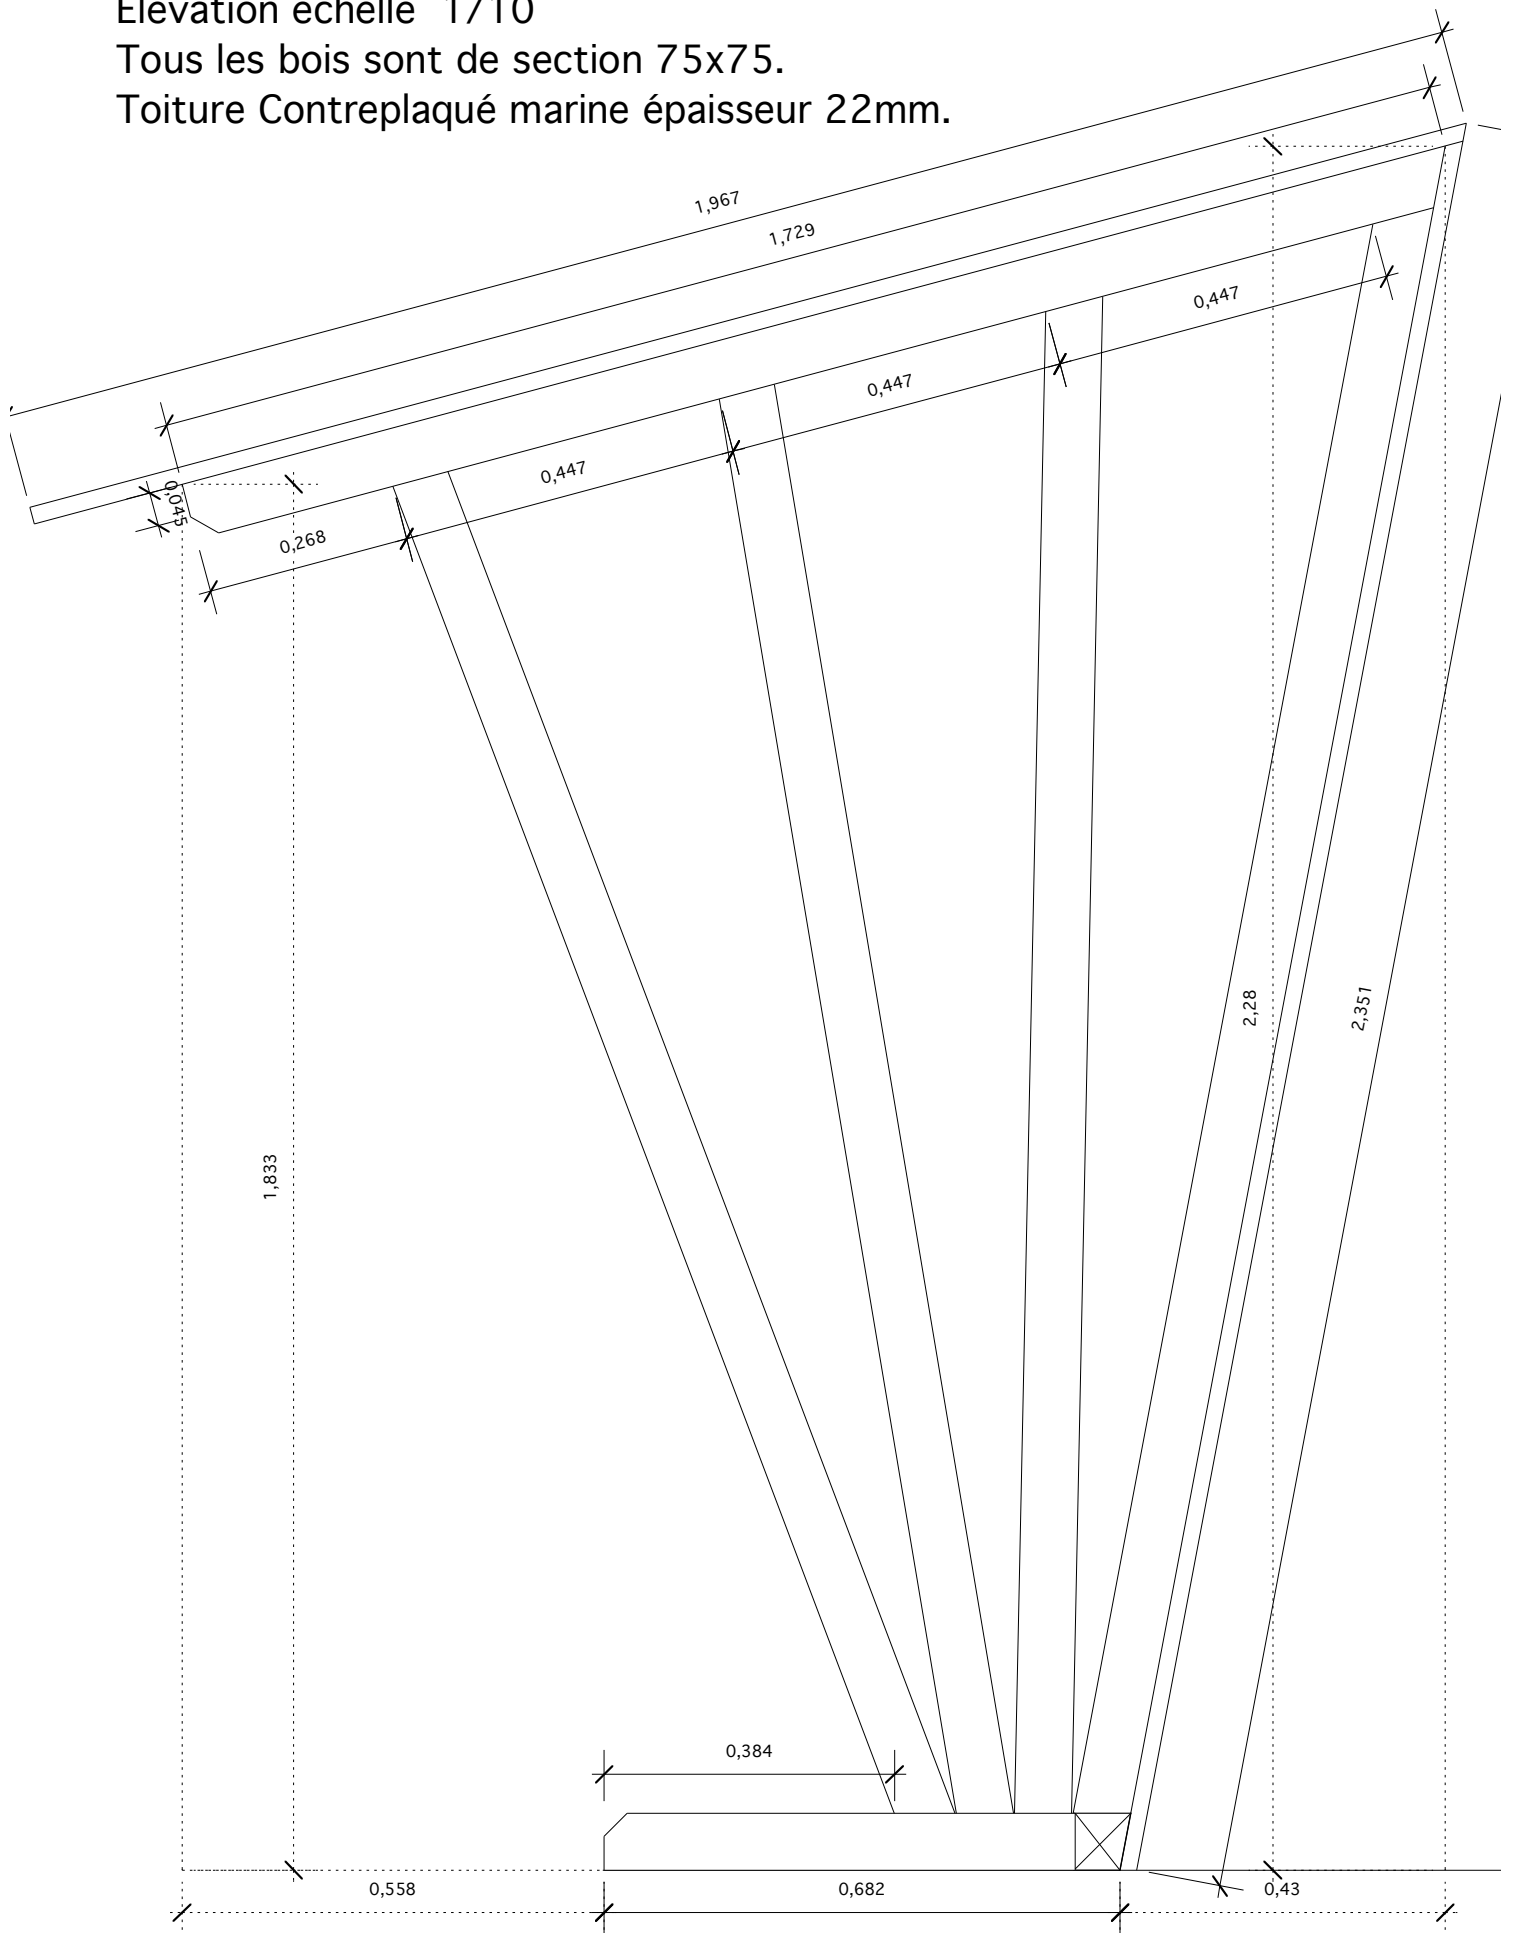

Vue en plan echelle 1/10

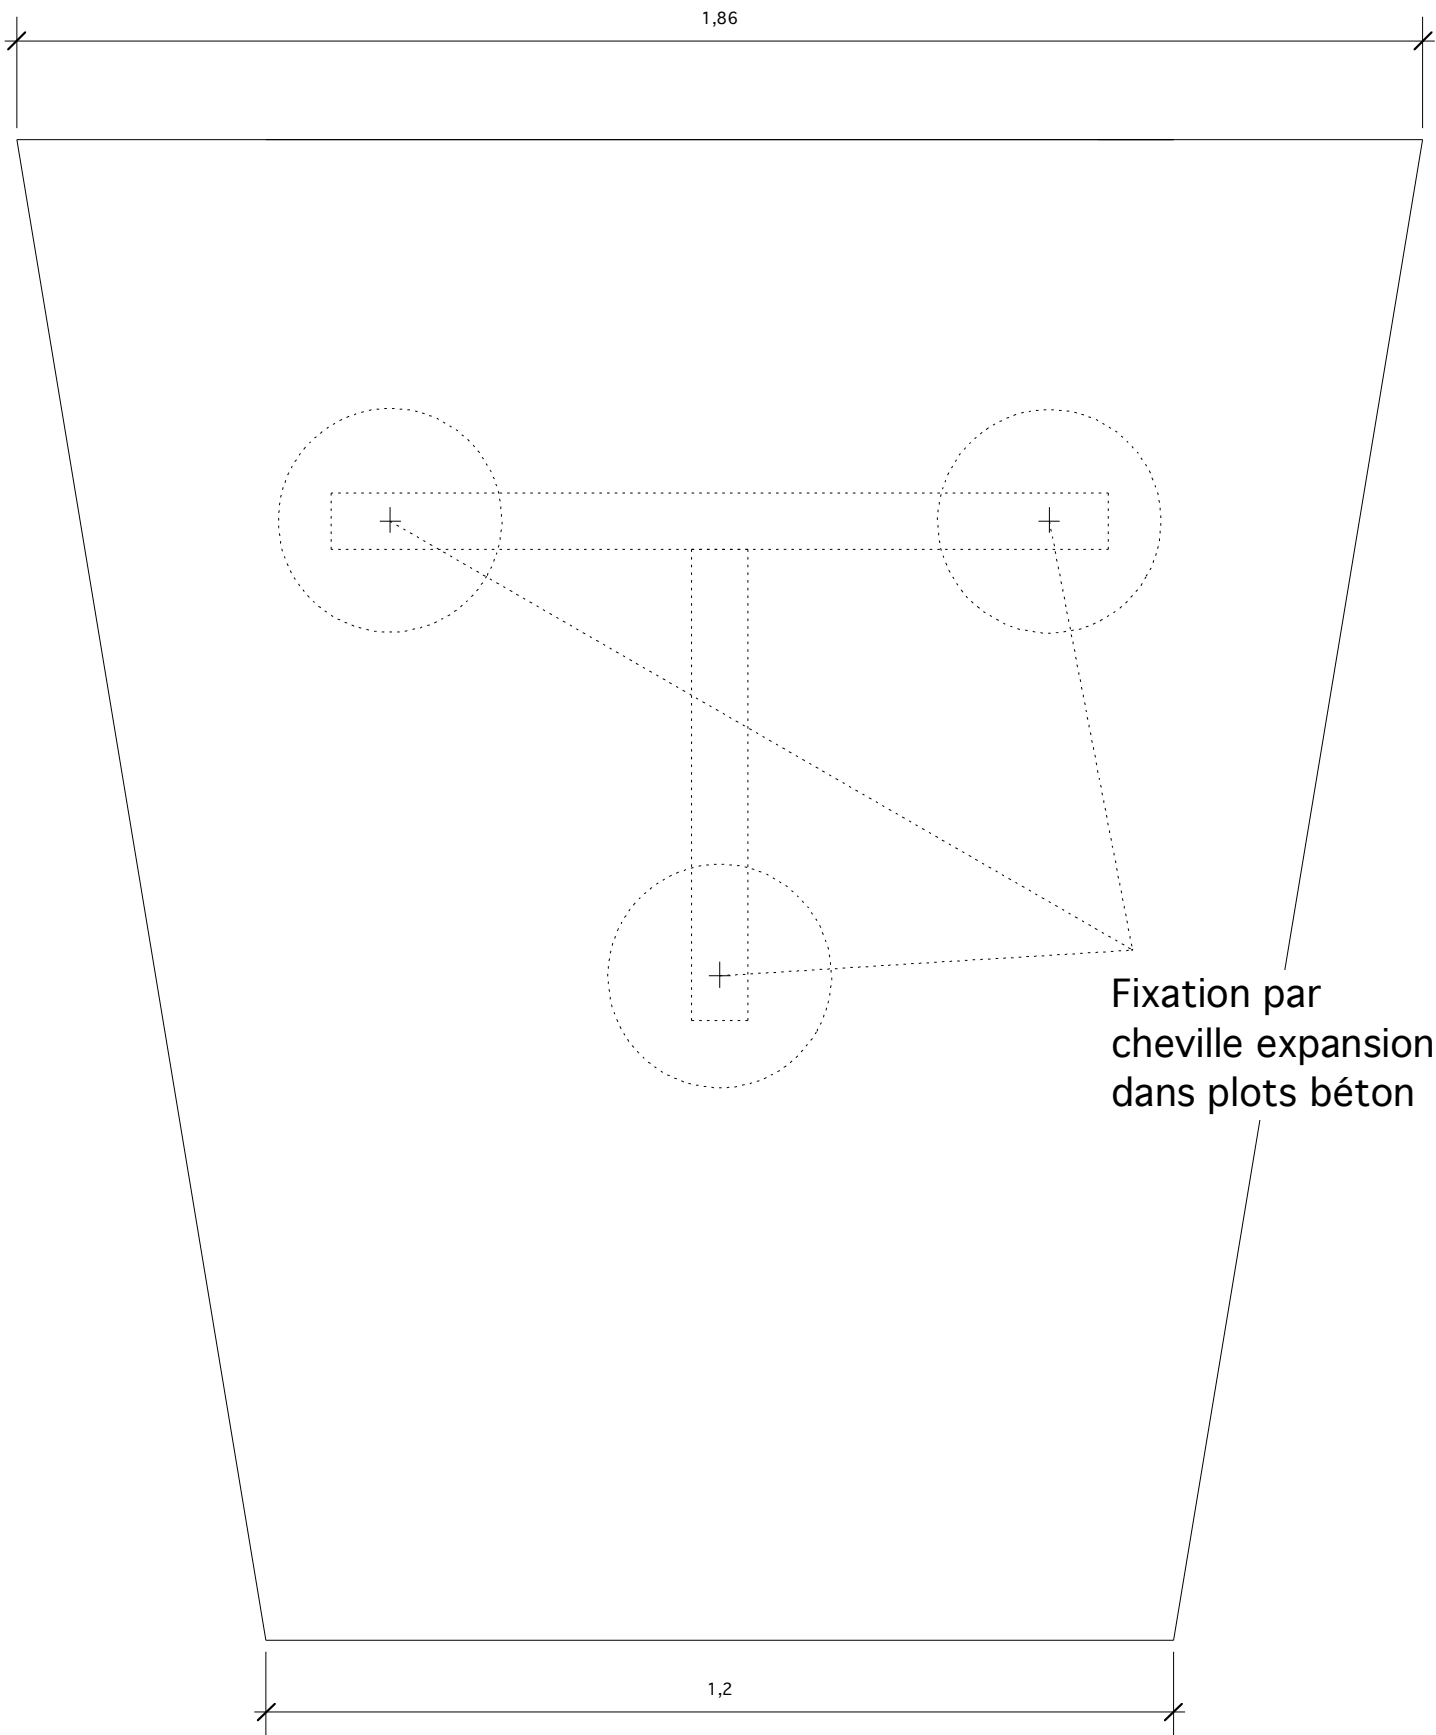

Vue de face echelle 1/10

