


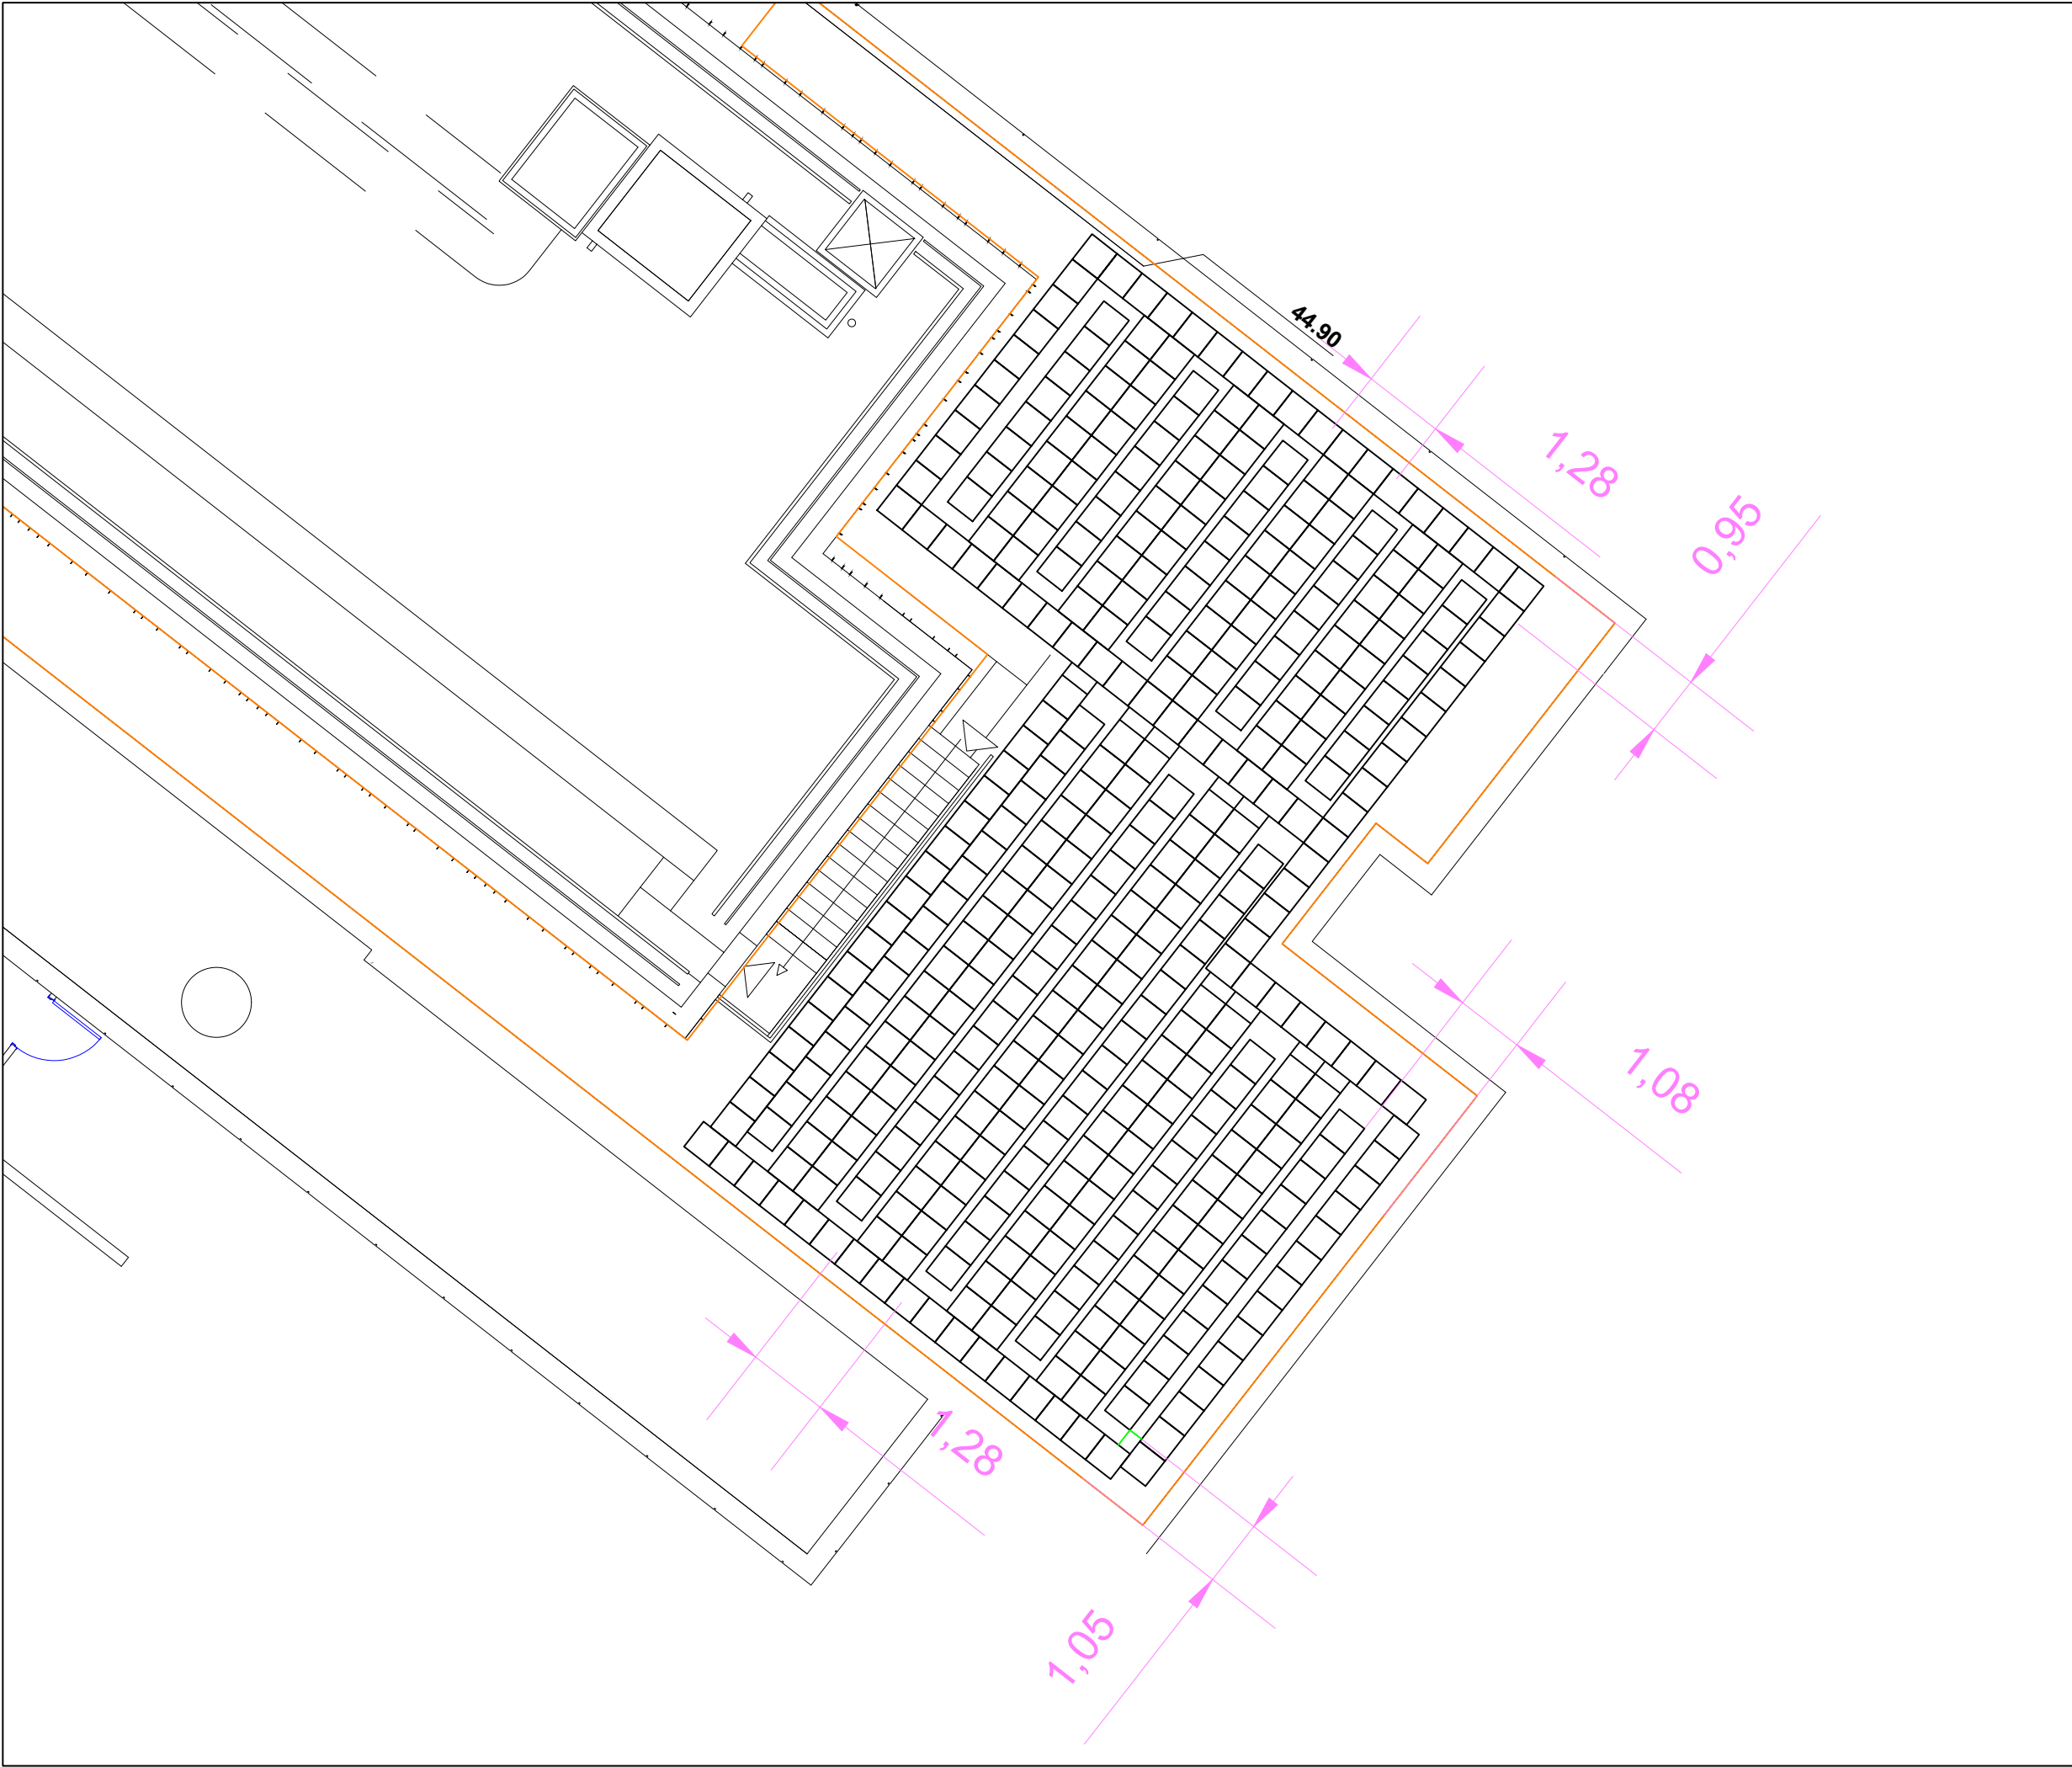

CENTRALE PHOTOVOLTAÏQUE CPAM Béziers

Plan d'implantation dalles

Maîtrise d'Ouvrage :



CPAM Hérault
2 Rond-point Hours
34500
BEZIERS
FRANCE

Bureau d'Etudes :



IDESUN
20 rue Roussataïo
Bat Domitia
34 740 VENDARGUES
FRANCE


N° du document :	Index :	Folio n° :
25_141	A	1
Echelle :	Dessiné par :	Vérifié par :
1/100	BA	EL
Format :	Type de projection :	
A3	-	

Révision :		
Index :	Description :	Date :
A	Version d'origine	04/06/2026
B	Cheminements sous modules	27/07/2026

LEGENDE :

☐ Dalles béton 500x500x40 mm classe S4 minimum

	Dimensions	Q	
Dalles	500x500x40 mm	426	

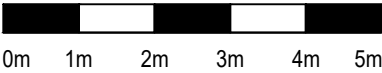

NORD

