


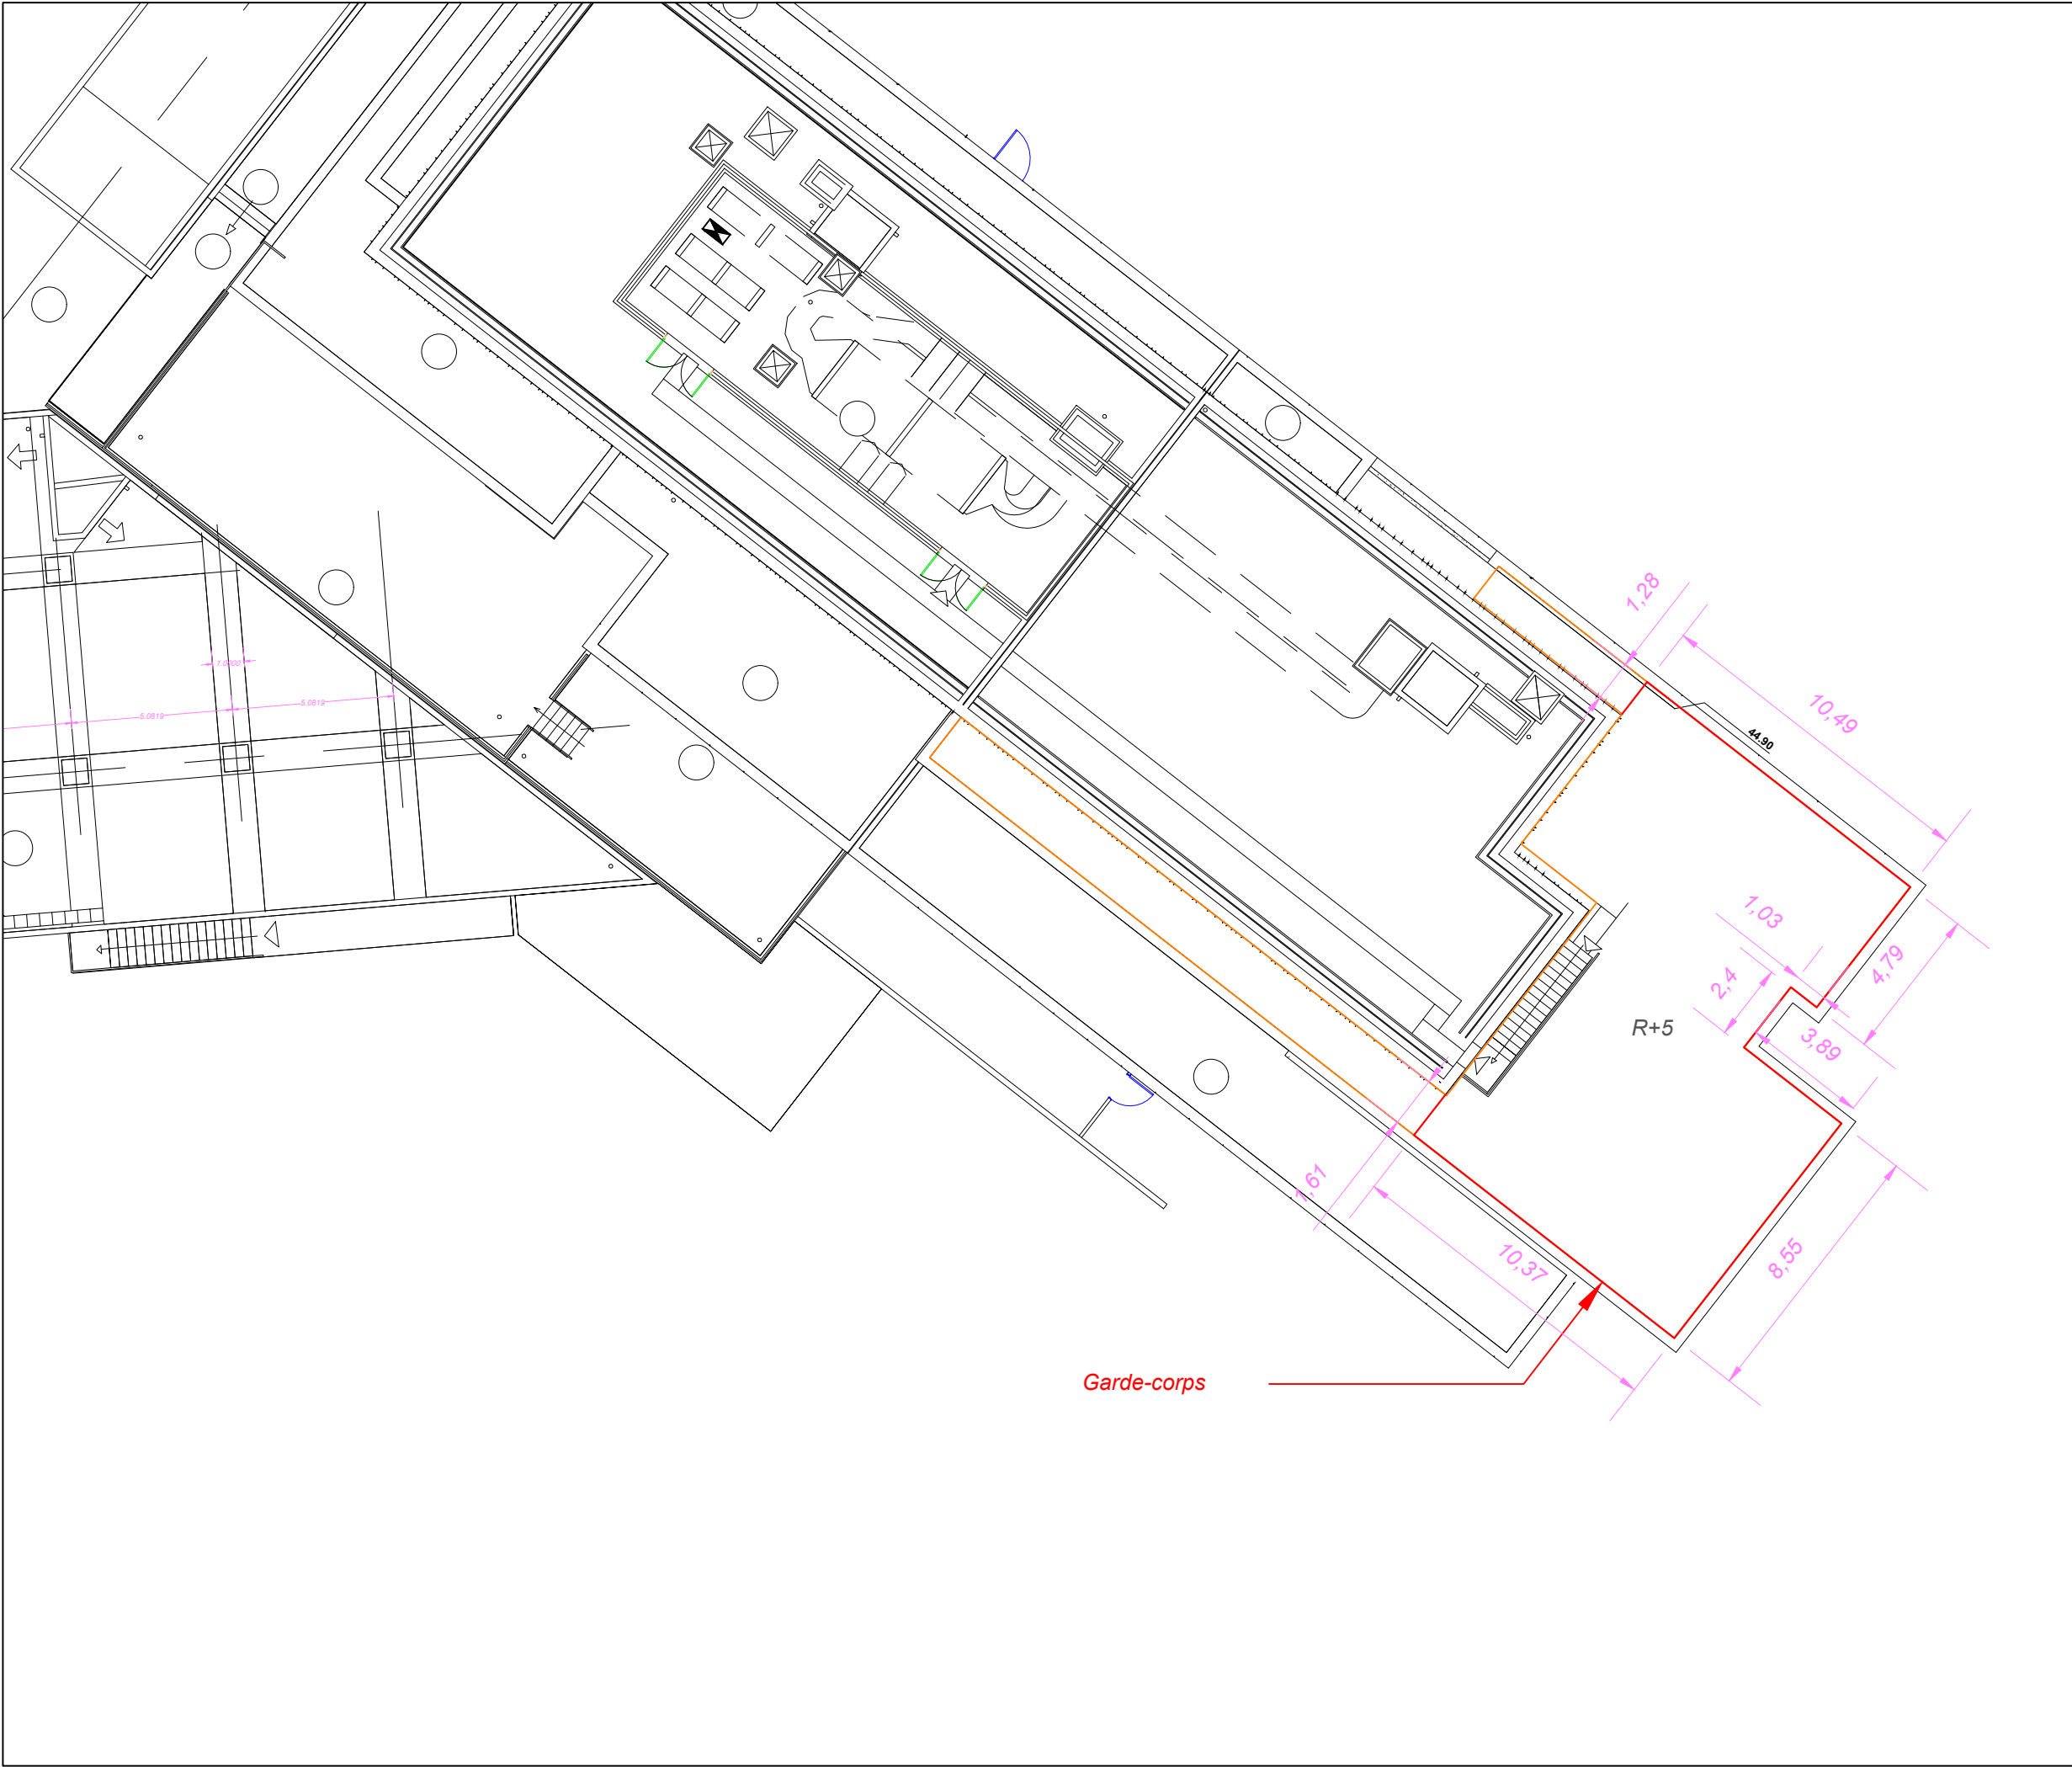

CENTRALE PHOTOVOLTAÏQUE CPAM Béziers

Plan d'implantation garde-corps

Maîtrise d'Ouvrage :
 CPAM Hérault
2 Rond-point Hours
34500
BEZIERS
FRANCE

Bureau d'Etudes :
 **idesun**
INGÉNIERIE • DÉVELOPPEMENT • ÉTUDES
20 rue Roussataïo
Bat Domitia
34 740 VENDARGUES
FRANCE

N° du document :	Index :	Folio n° :
25_141	A	1
Echelle :	Dessiné par :	Vérifié par :
1/200	BA	EL

Format :	Type de projection :
A3	-

Révision :		
Index :	Description :	Date :
A	Version d'origine	04/06/2026

LEGENDE :
— Limites zone à réfectionner
— Garde-corps

	Référence / type	Quantité	Puissance/u
Modules	DM460G12RT	36	460 Wc

